


# СХЕМА РАСПОЛОЖЕНИЯ ГРАНИЦ ПУБЛИЧНОГО СЕРВИТУТА

Приложение №7 к постановлению  
Администрации города Твери от \_\_\_\_\_ № \_\_\_\_\_

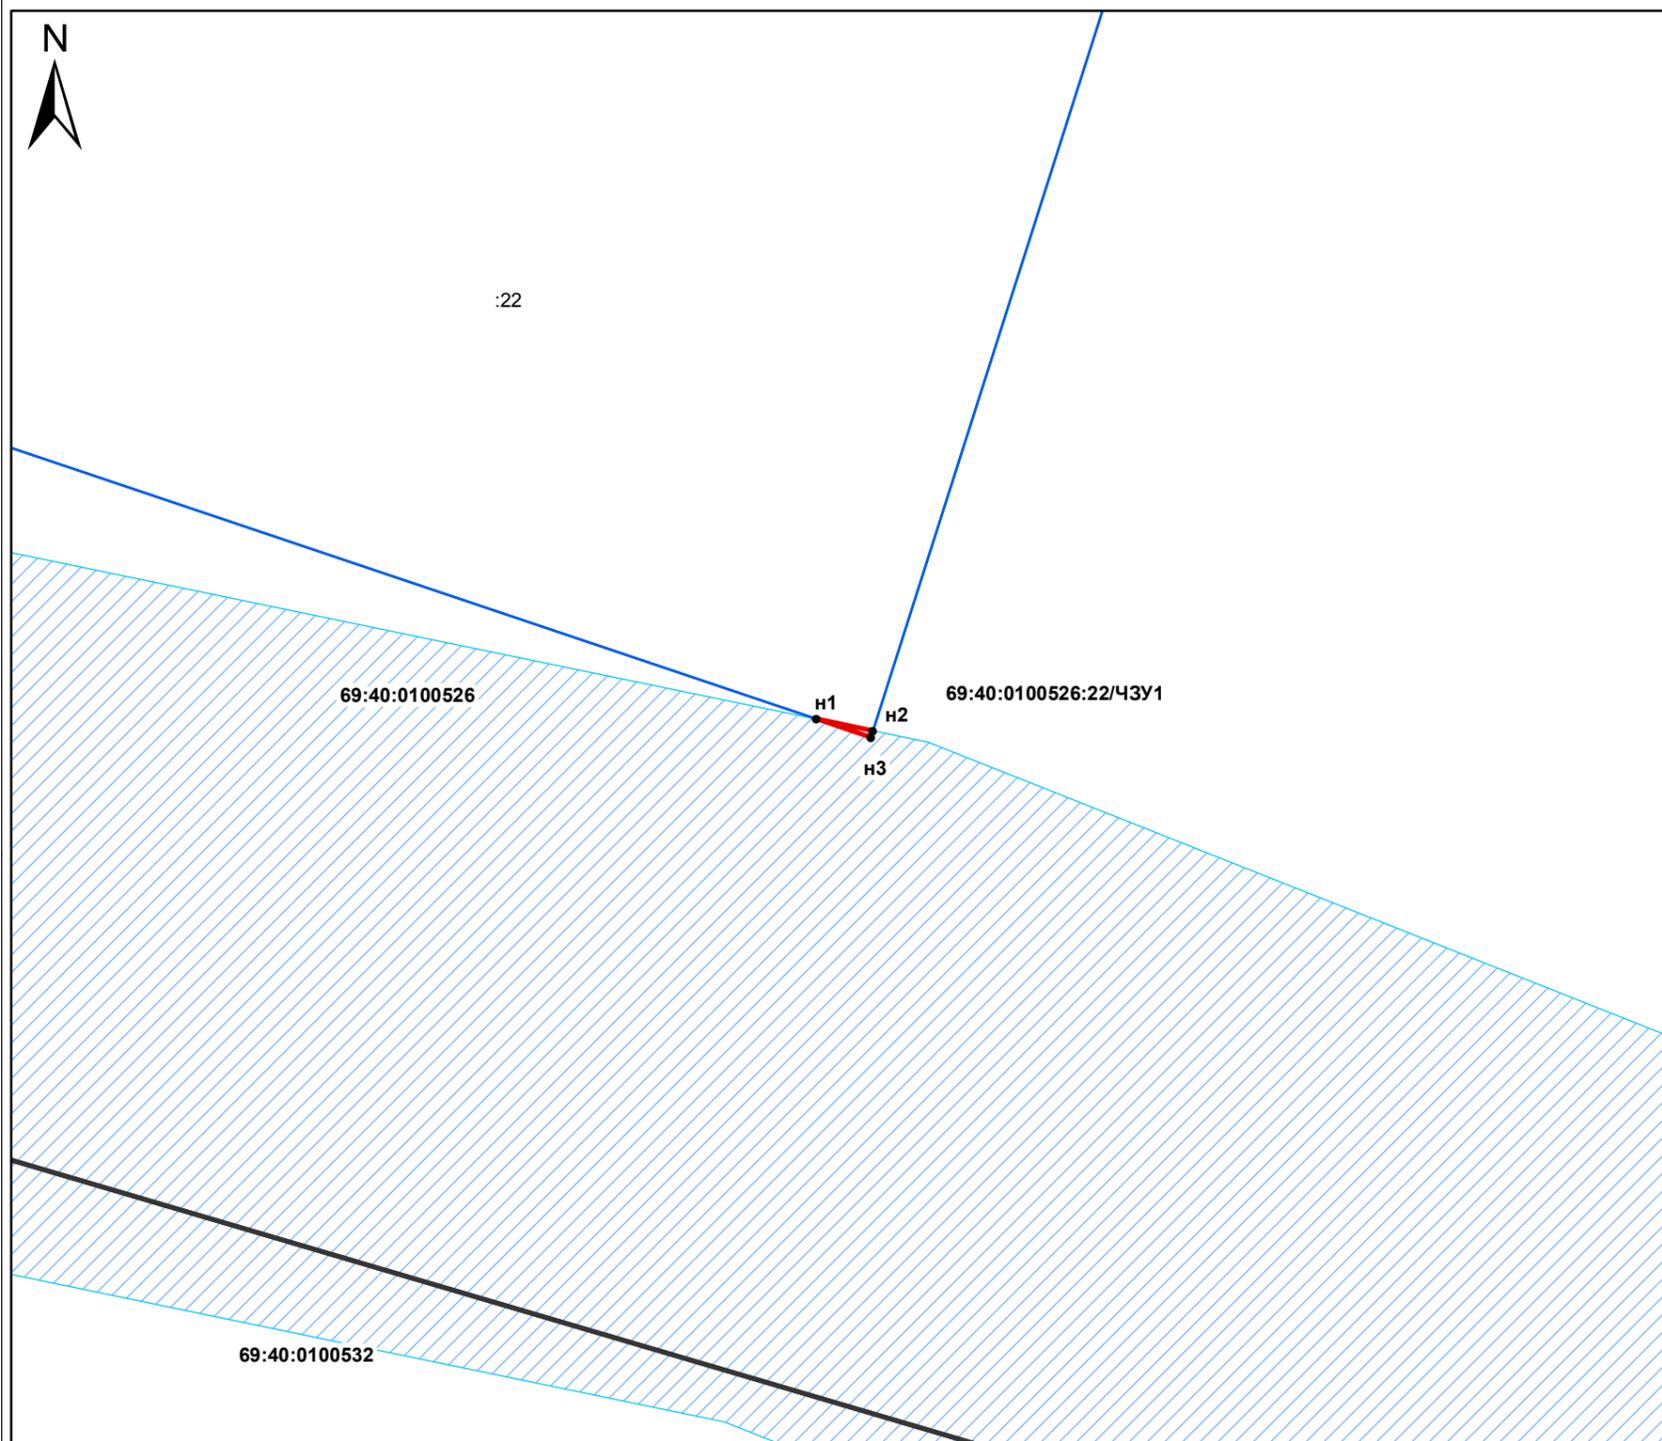

Система координат: МСК-69

Условный номер земельного участка	69:40:0100526:22/ЧЗУ1	
Площадь земельного участка	0,04 м2	
Обозначение характерных точек границ	Координаты ,м	
	X	Y
1	2	3
n1	293580.05	2277133.14
n2	293579.88	2277133.94
n3	293579.79	2277133.91
n1	293580.05	2277133.14

Масштаб 1:100

**Условные обозначения:**

- Характерные точки границы
  - ▭ Образуемые границы части земельного участка
  - ▭ Границы кадастровых кварталов
  - ▭ Существующие границы земельного участка
  - ▨ Охранная зона водовода
- 69:40:0100526 - номер кадастрового квартала  
 69:40:0100526:22/ЧЗУ1 - условный номер части земельного участка  
 :22 - кадастровый номер существующего земельного участка

Начальник департамента управления имуществом и  
земельными ресурсами администрации г.Твери

П.В.Иванов