


СХЕМА РАСПОЛОЖЕНИЯ ГРАНИЦ ПУБЛИЧНОГО СЕРВИТУТА

Приложение №11 к постановлению
Администрации города Твери от _____ № _____

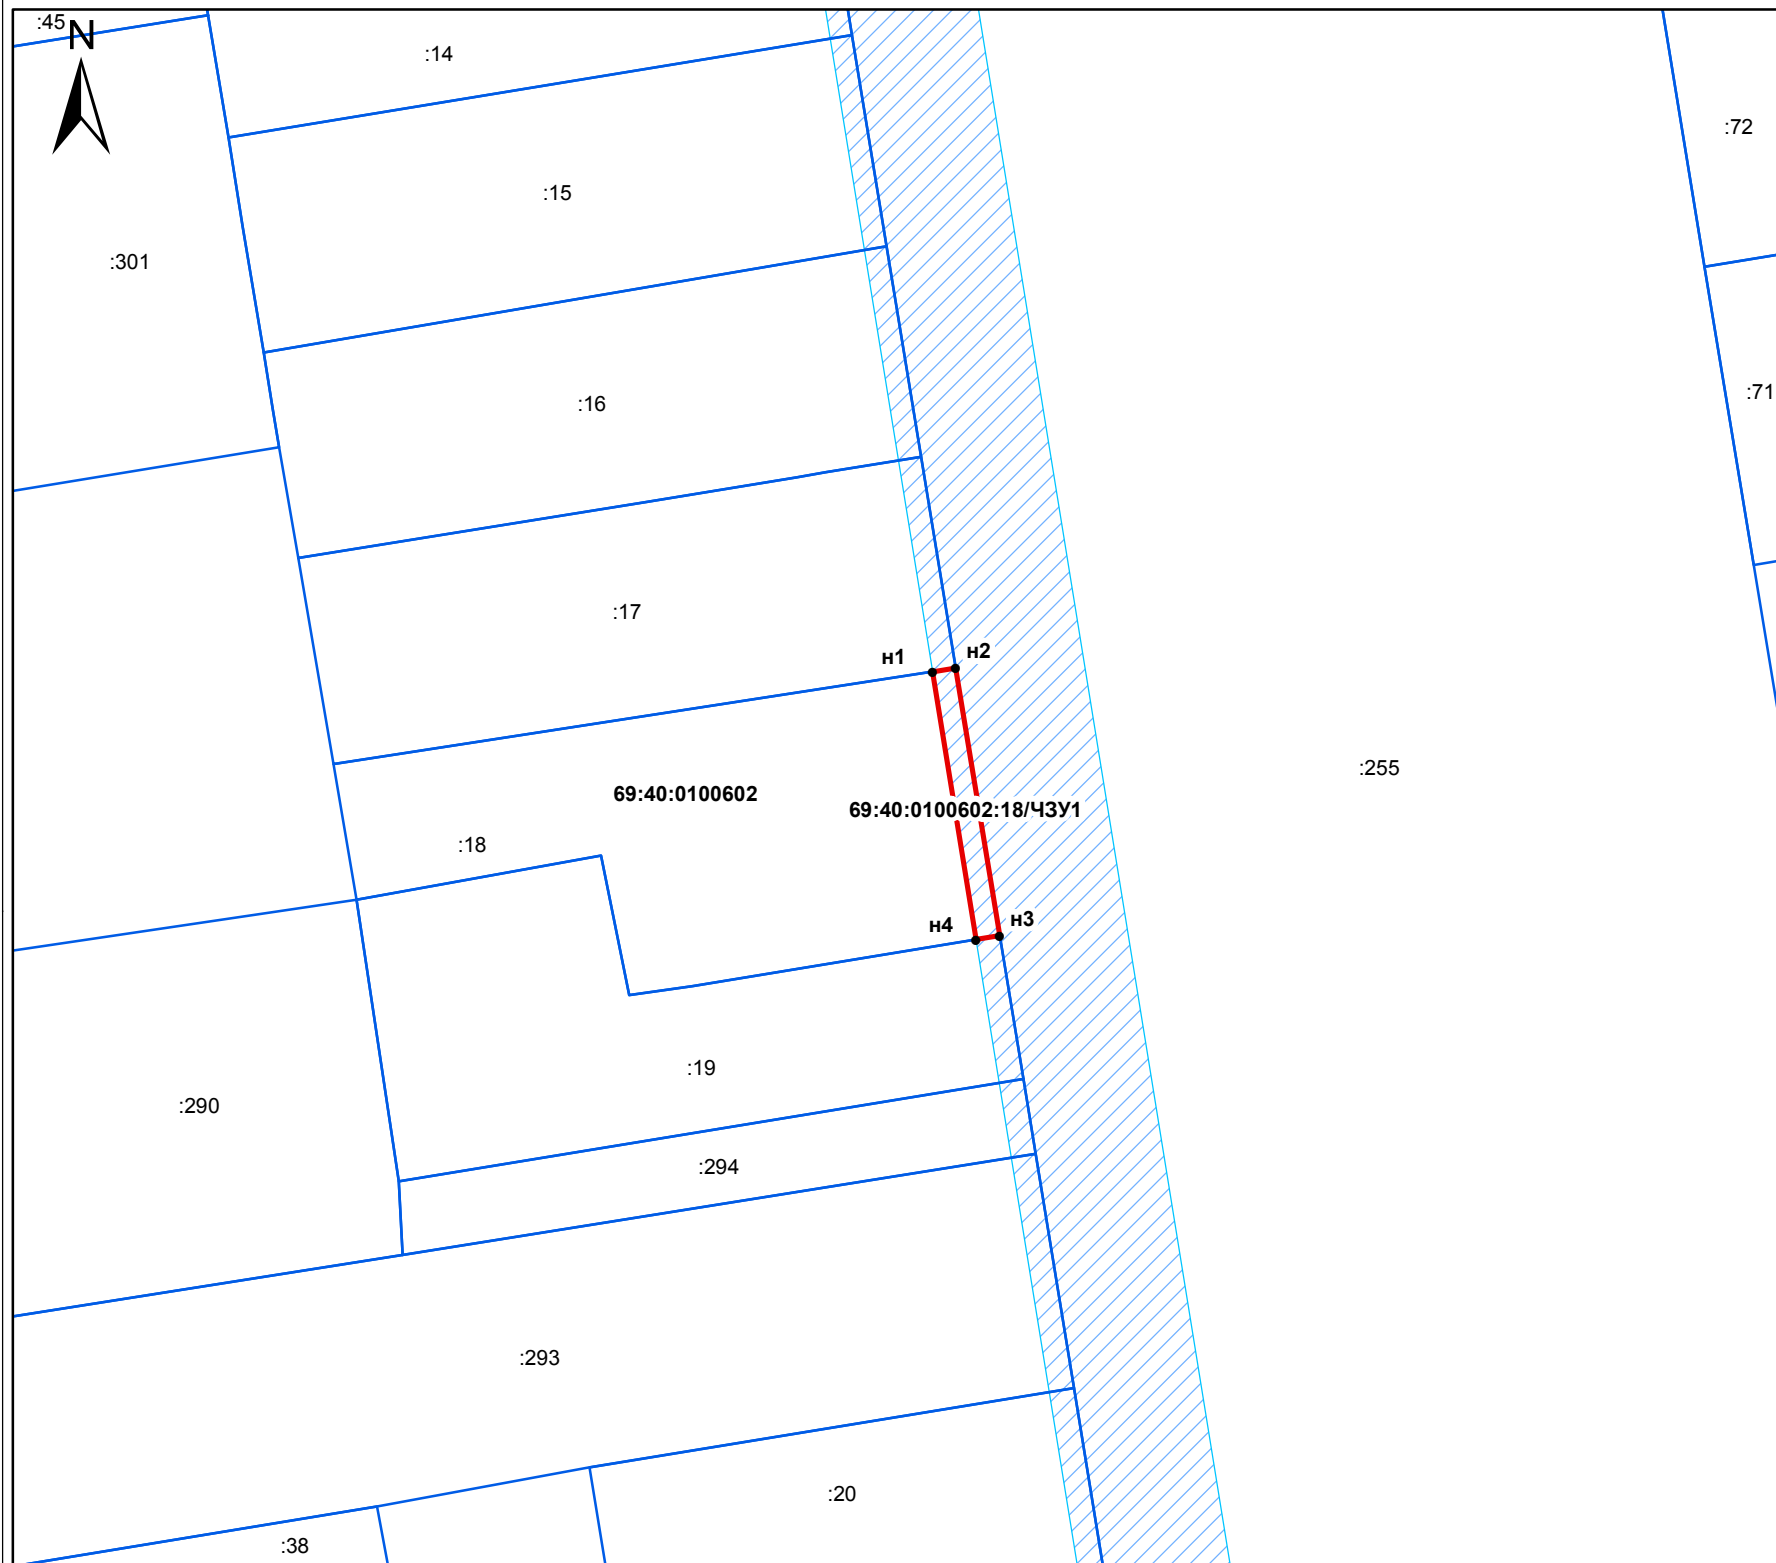

Масштаб 1:500

Условные обозначения:

- Характерные точки границы
- ▭ Образуемые границы части земельного участка
- ▭ Границы кадастровых кварталов
- ▭ Существующие границы земельного участка
- ▨ Охранная зона водовода

69:40:0100602 - номер кадастрового квартала
 69:40:0100602:18/ЧЗУ1 - условный номер части земельного участка
 :18 - кадастровый номер существующего земельного участка

Система координат: МСК-69

Условный номер земельного участка	69:40:0100602:18/ЧЗУ1	
Площадь земельного участка	28 м ²	
Обозначение характерных точек границ	Координаты ,м	
	X	Y
1	2	3
n1	292157.83	2277582.56
n2	292158.07	2277584.10
n3	292140.38	2277586.99
n4	292140.12	2277585.43
n1	292157.83	2277582.56

Начальник департамента управления имуществом и земельными ресурсами администрации г.Твери

П.В.Иванов