

Технический план

Схема расположения объекта недвижимости (части объекта недвижимости) на земельном участке




Условные обозначения и знаки:

- граница кадастрового квартала
- 69:40:0100568: — номер кадастрового квартала
- №1 — номер контура здания
- — контур здания, размеры которого не могут быть переданы в масштабе разделов графической части

Технический план


План этажа (части этажа), план объекта недвижимости (части объекта недвижимости)

План 1 этажа

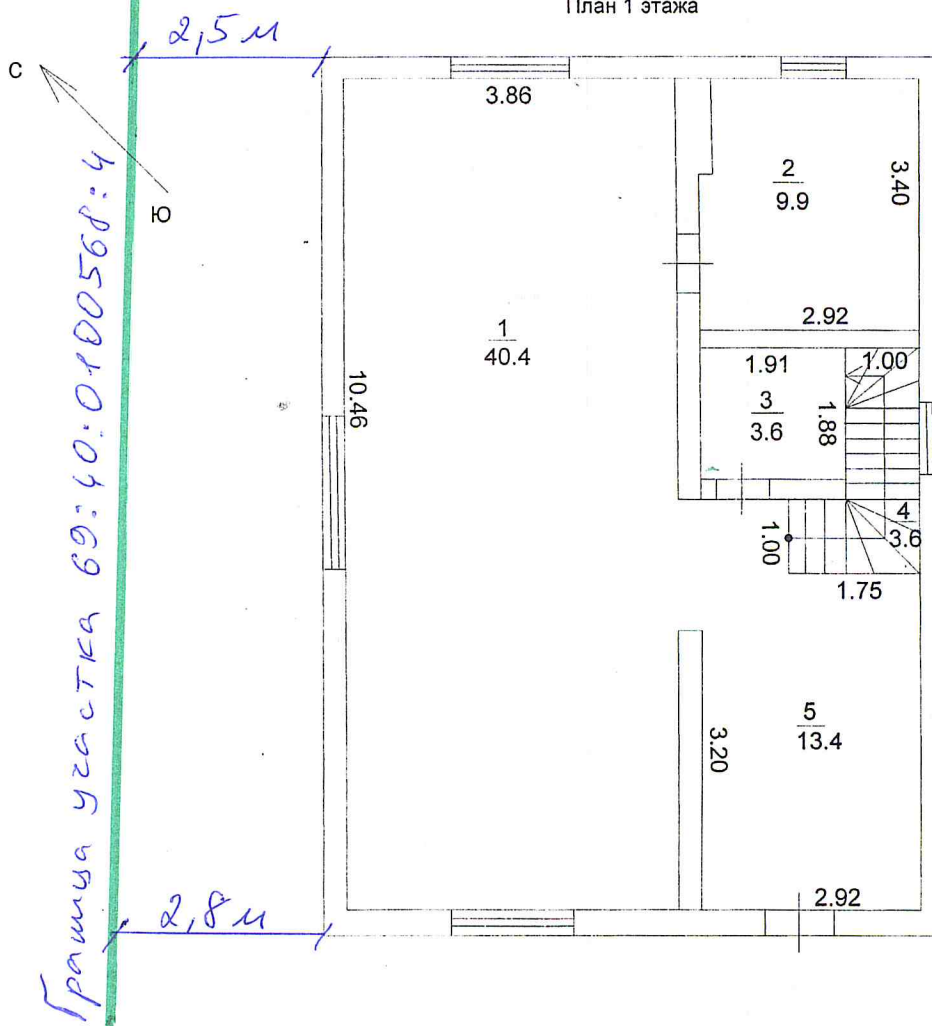

Масштаб 1:100

Условные обозначения и знаки:

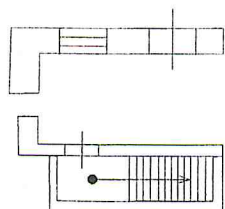

-стена с окном и дверью

-лестница