


СХЕМА РАСПОЛОЖЕНИЯ ГРАНИЦ ПУБЛИЧНОГО СЕРВИТУТА

Приложение №15 к постановлению
Администрации города Твери от _____ № _____

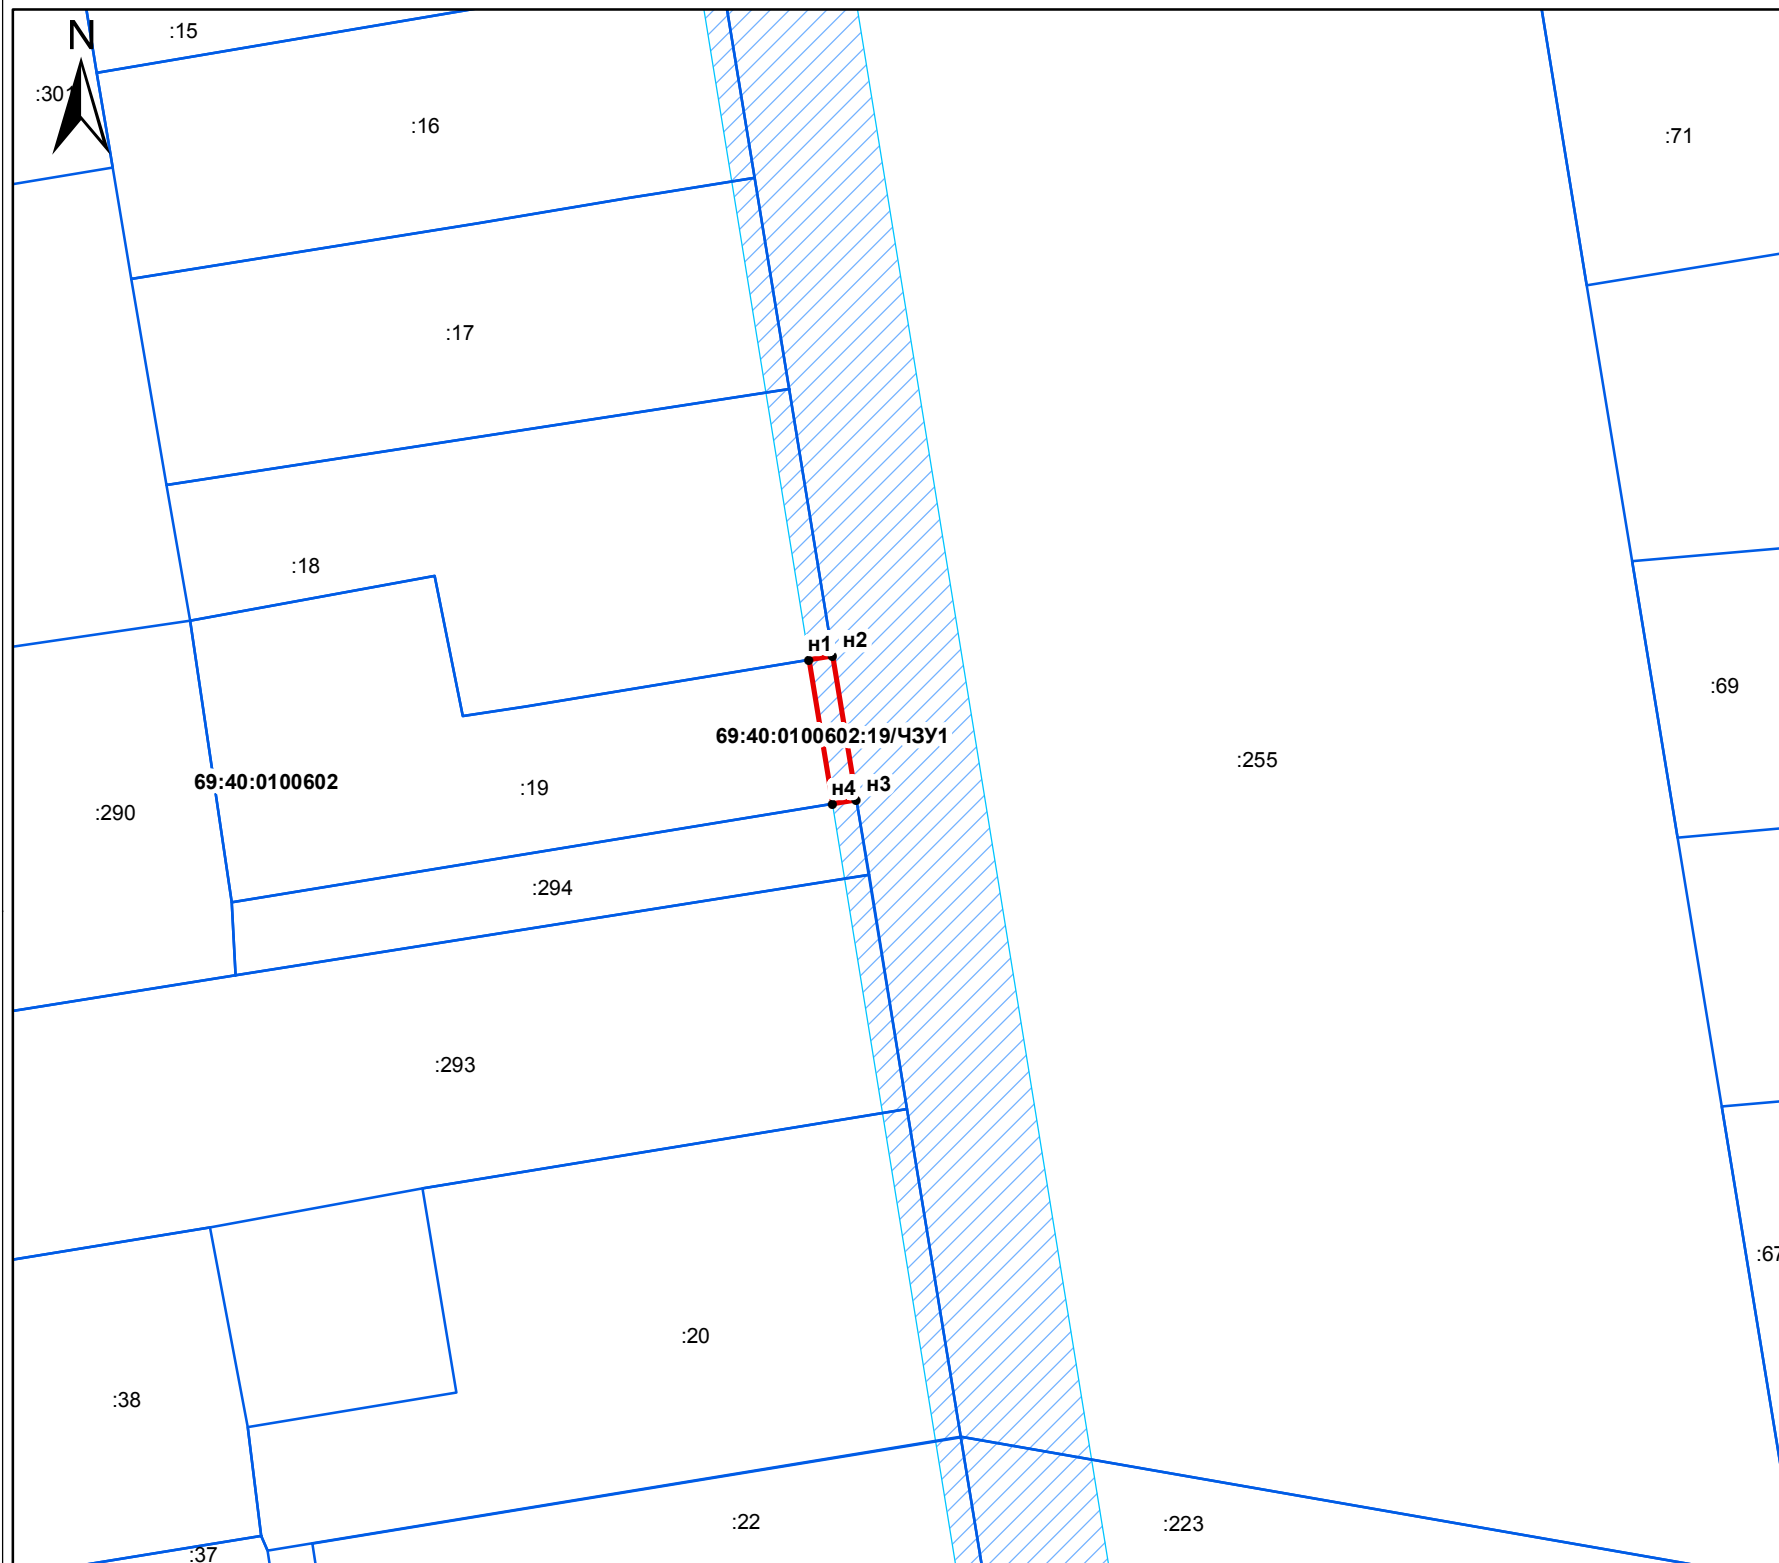

Система координат: МСК-69

Условный номер земельного участка	69:40:0100602:19/ЧЗУ1	
Площадь земельного участка	15 м2	
Обозначение характерных точек границ	Координаты ,м	
	X	Y
1	2	3
n1	292140.12	2277585.43
n2	292140.38	2277586.99
n3	292130.87	2277588.55
n4	292130.61	2277586.97
n1	292140.12	2277585.43

Масштаб 1:500

Условные обозначения:

- Характерные точки границы
- ▭ (красная линия) образуемые границы части земельного участка
- ▭ (серая линия) Границы кадастровых кварталов
- ▭ (синяя линия) Существующие границы земельного участка
- ▭ (голубая штриховка) Охранная зона водовода

69:40:0100602 - номер кадастрового квартала
69:40:0100602:19/ЧЗУ1 - условный номер части земельного участка
:19 - кадастровый номер существующего земельного участка

Начальник департамента управления имуществом и земельными ресурсами администрации г.Твери

П.В.Иванов