


Схема расположения здания на земельном участке

С



69:40:0300236:49

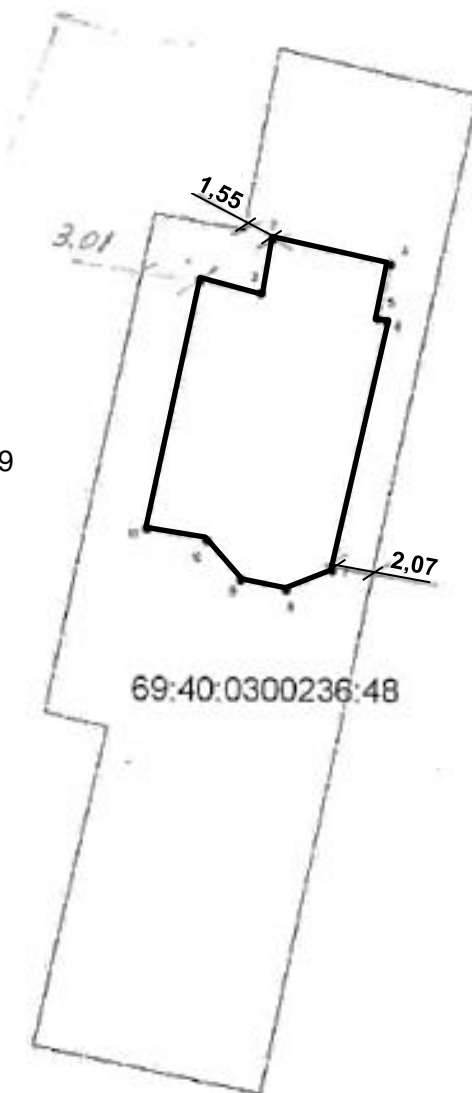

69:40:0300236:7

69:40:0300236:48

Масштаб 1:400

Условные обозначения:

- - вновь образованная часть контура, сведения о которой достаточны для определения её местоположения
- - существующая часть границы, имеющиеся в ГКН сведения о которой достаточны для определения её местоположения

69:10:0000010:1538 - кадастровый номер земельного участка, включенного в ГКН.