


# СХЕМА РАСПОЛОЖЕНИЯ ГРАНИЦ ПУБЛИЧНОГО СЕРВИТУТА

Приложение №16 к постановлению  
Администрации города Твери от \_\_\_\_\_ № \_\_\_\_\_

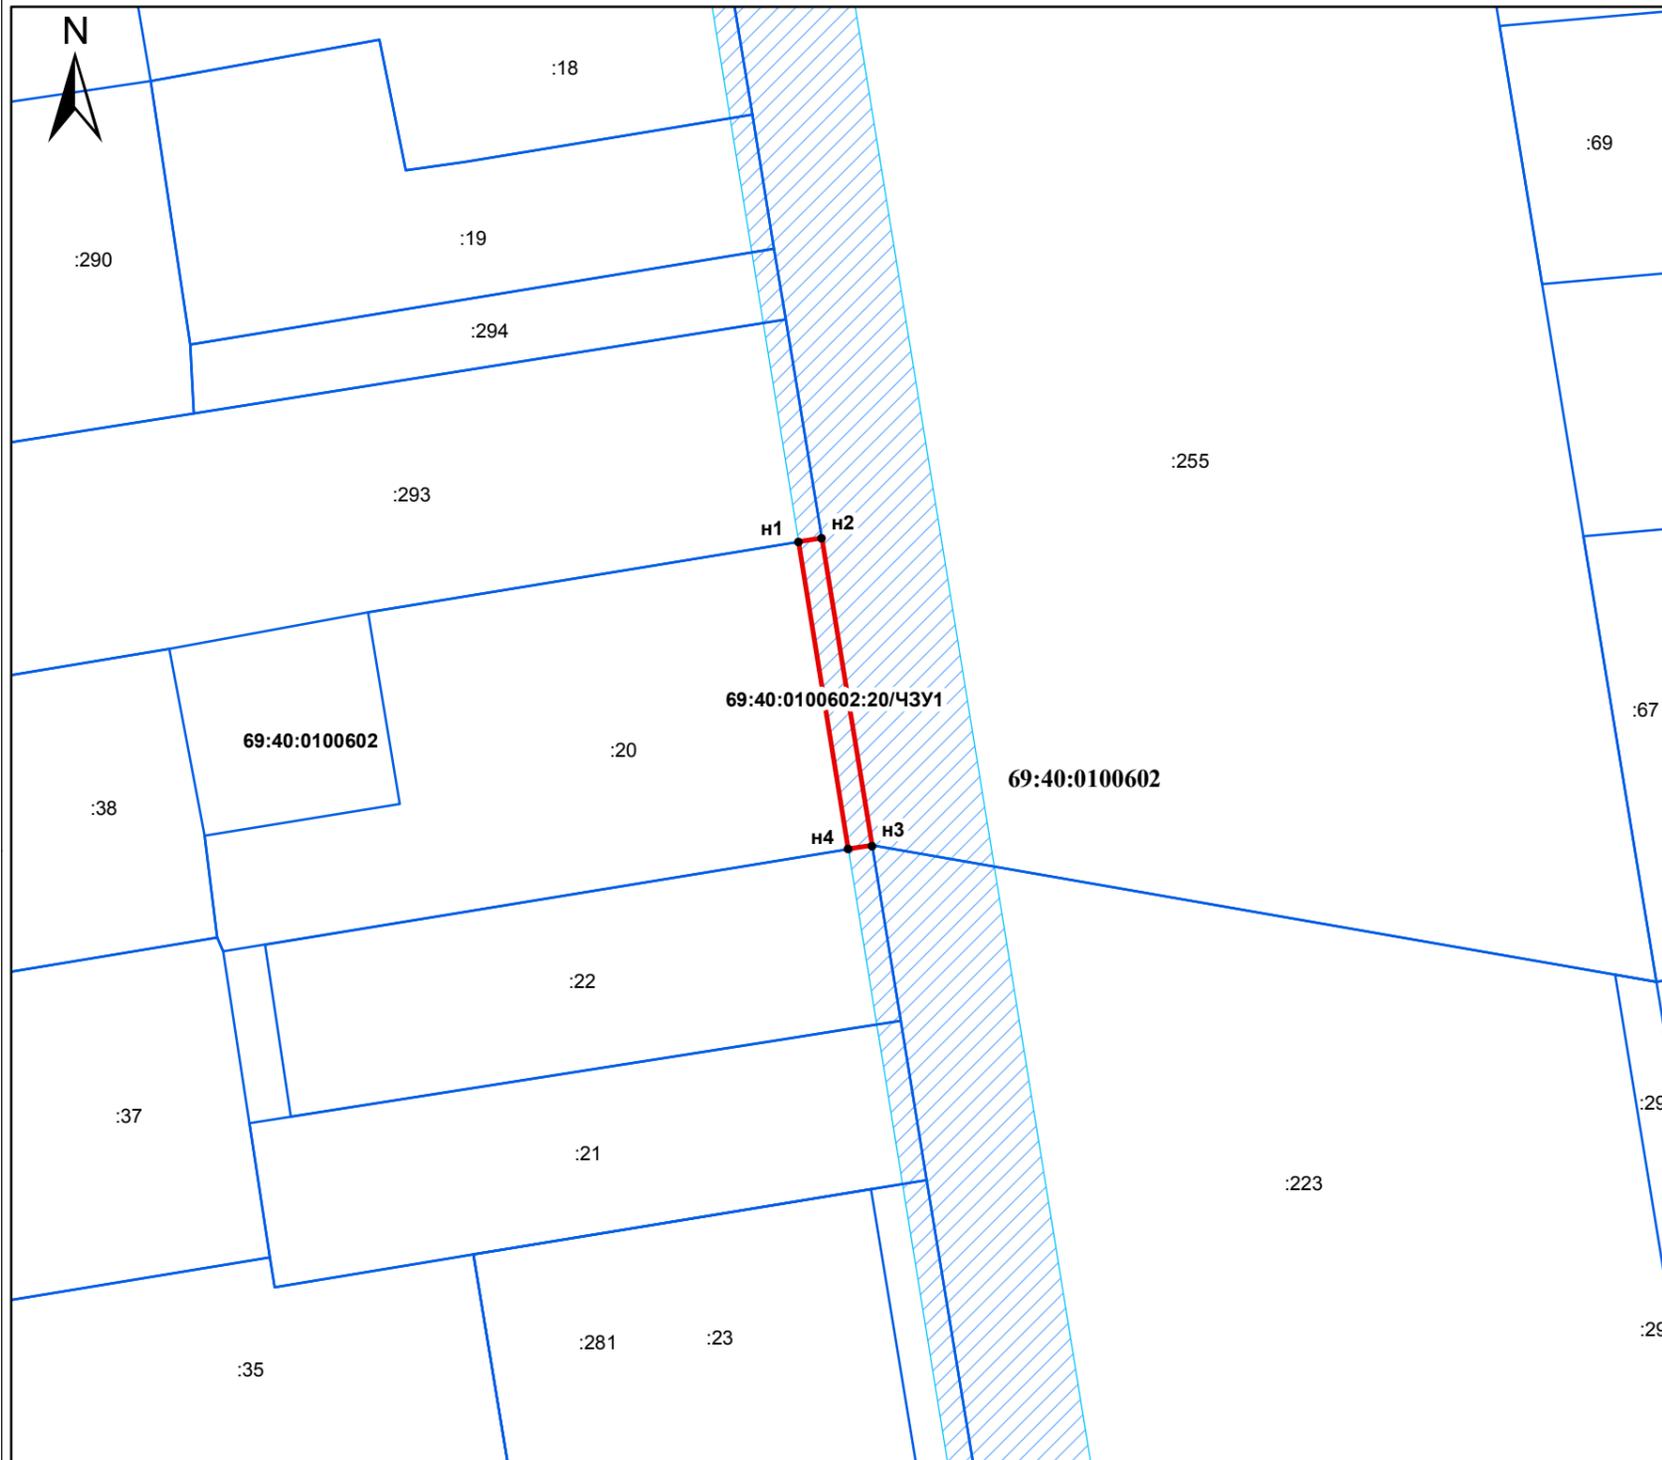

Система координат: МСК-69

Условный номер земельного участка	69:40:0100602:20/ЧЗУ1	
Площадь земельного участка	37 м2	
Обозначение характерных точек границ	Координаты ,м	
	X	Y
1	2	3
n1	292110.16	2277590.27
n2	292110.43	2277591.90
n3	292088.72	2277595.46
n4	292088.45	2277593.79
n1	292110.16	2277590.27

Масштаб 1:500

**Условные обозначения:**

- Характерные точки границы
- Образуемые границы части земельного участка
- Границы кадастровых кварталов
- Существующие границы земельного участка
- Охранная зона водовода

69:40:0100602 - номер кадастрового квартала  
69:40:0100602:20/ЧЗУ1 - условный номер части земельного участка  
:20 - кадастровый номер существующего земельного участка

Начальник департамента управления имуществом и земельными ресурсами администрации г.Твери

П.В.Иванов