


СХЕМА РАСПОЛОЖЕНИЯ ГРАНИЦ ПУБЛИЧНОГО СЕРВИТУТА

Приложение №1 к постановлению
Администрации города Твери от _____ № _____

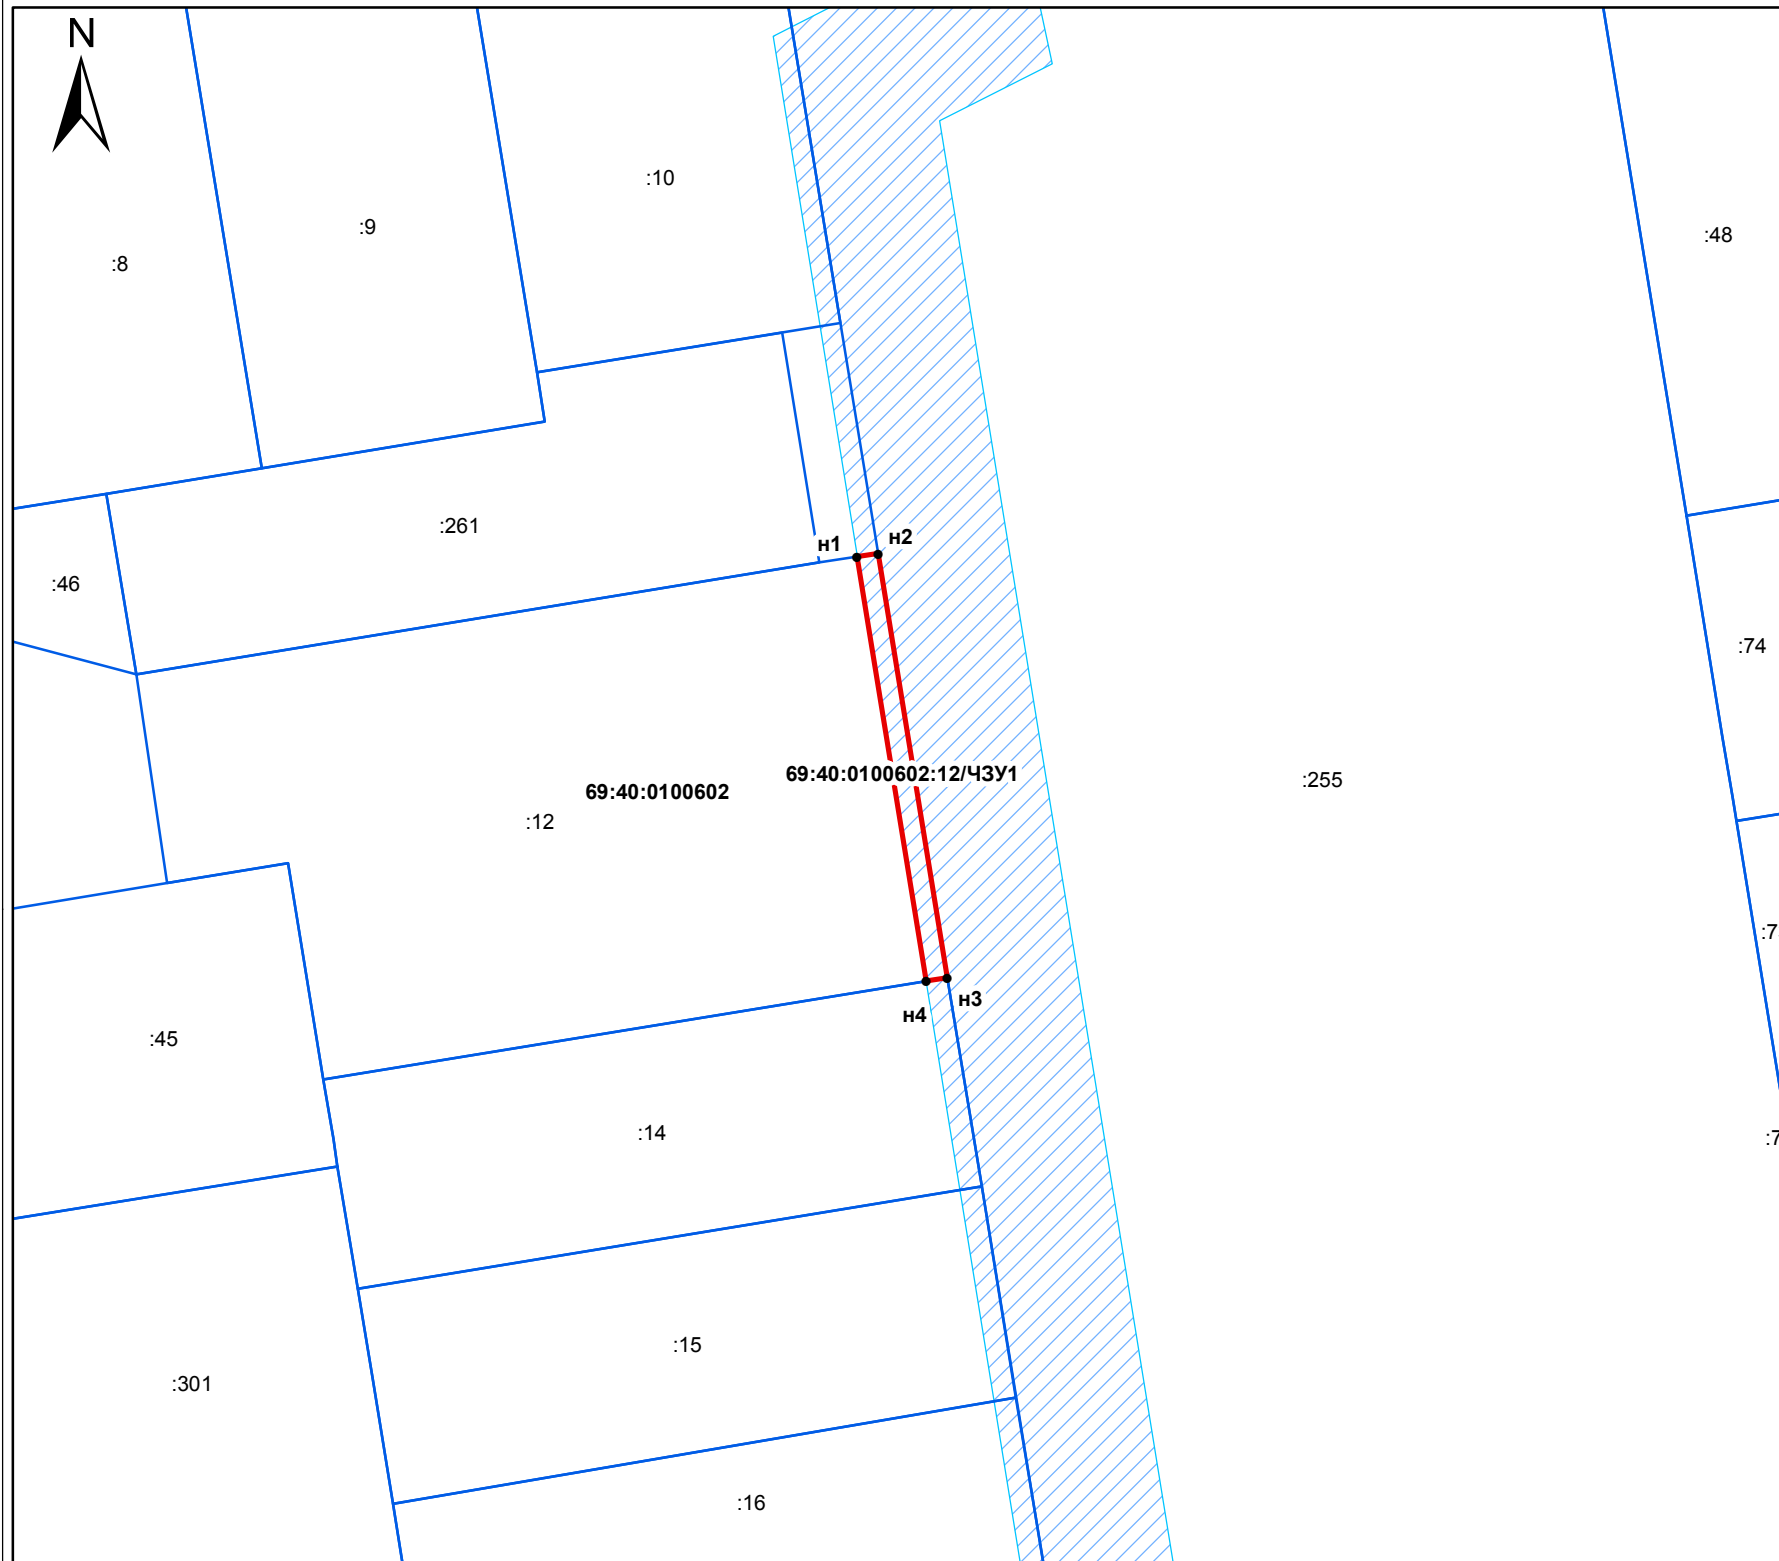

Система координат: МСК-69

Условный номер земельного участка	69:40:0100602:12/ЧЗУ1	
Площадь земельного участка	40 м2	
Обозначение характерных точек границ	Координаты ,м	
	X	Y
1	2	3
n1	292241.63	2277569.00
n2	292241.85	2277570.37
n3	292213.77	2277574.97
n4	292213.54	2277573.55
n1	292241.63	2277569.00

Масштаб 1:500

Условные обозначения:

- Характерные точки границы
- ▭ (красная линия) Образуемые границы части земельного участка
- ▭ (серая линия) Границы кадастровых кварталов
- ▭ (синяя линия) Существующие границы земельного участка
- ▭ (голубая штриховка) Охранная зона водовода

69:40:0100602 - номер кадастрового квартала
 69:40:0100602:12/ЧЗУ1 - условный номер части земельного участка
 :12 - кадастровый номер существующего земельного участка

Начальник департамента управления имуществом и
земельными ресурсами администрации г.Твери

П.В.Иванов