


Технический план здания

План этажа

1 этаж

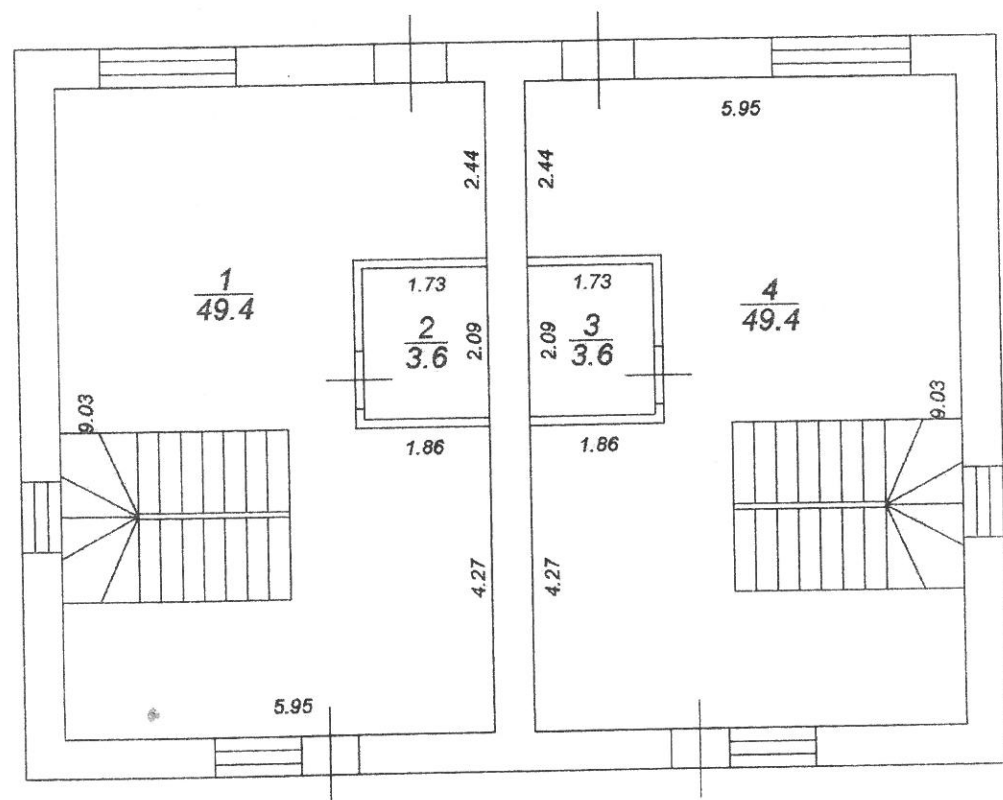

Масштаб 1:100


Условные обозначения

- граница вновь образованного помещения
- ▬ стена с окном и дверью

Технический план здания

План этажа

Мансарда

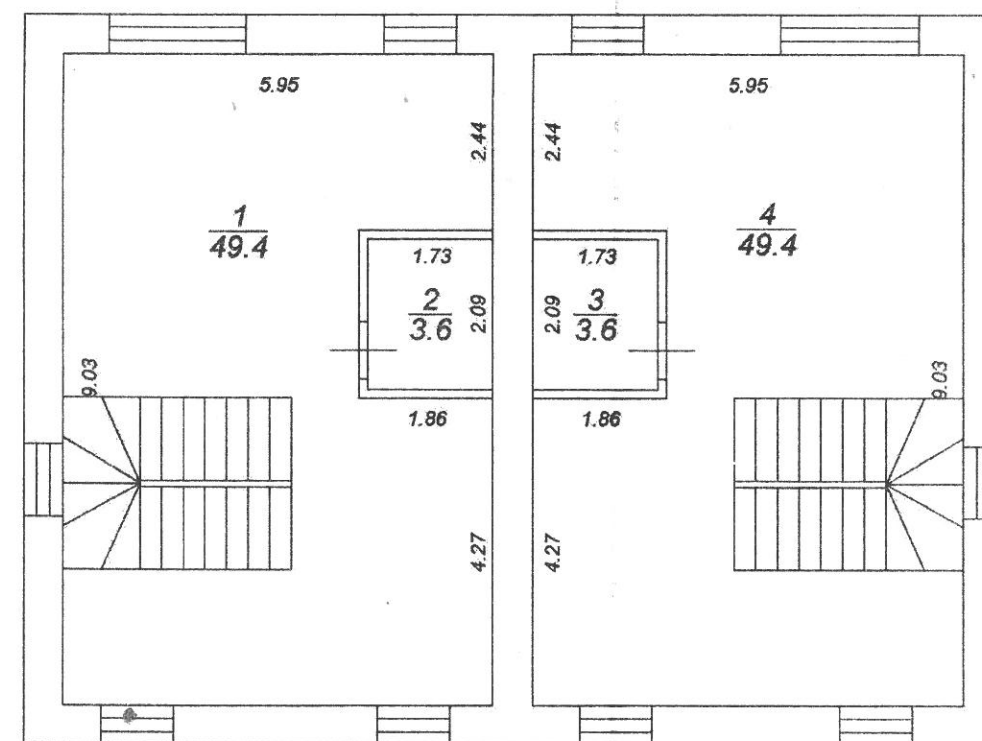

Масштаб 1:100

Условные обозначения

- граница вновь образованного помещения
- ▬ стена с окном и дверью