


Ведомость жилых и общественных зданий и сооружений

Поз. на плане	Наименование и обозначение	Кол. этажей	Количество		Площадь, м ²				Строительный объем, м ³	
			Зданий	Квартир	Застройки		Общая нормируемая		Здания	Всего
					здания	всего	здания	всего		
1	Инд. жилой дом (проектируемый)	2	1	1		132,5		185,0		780,0

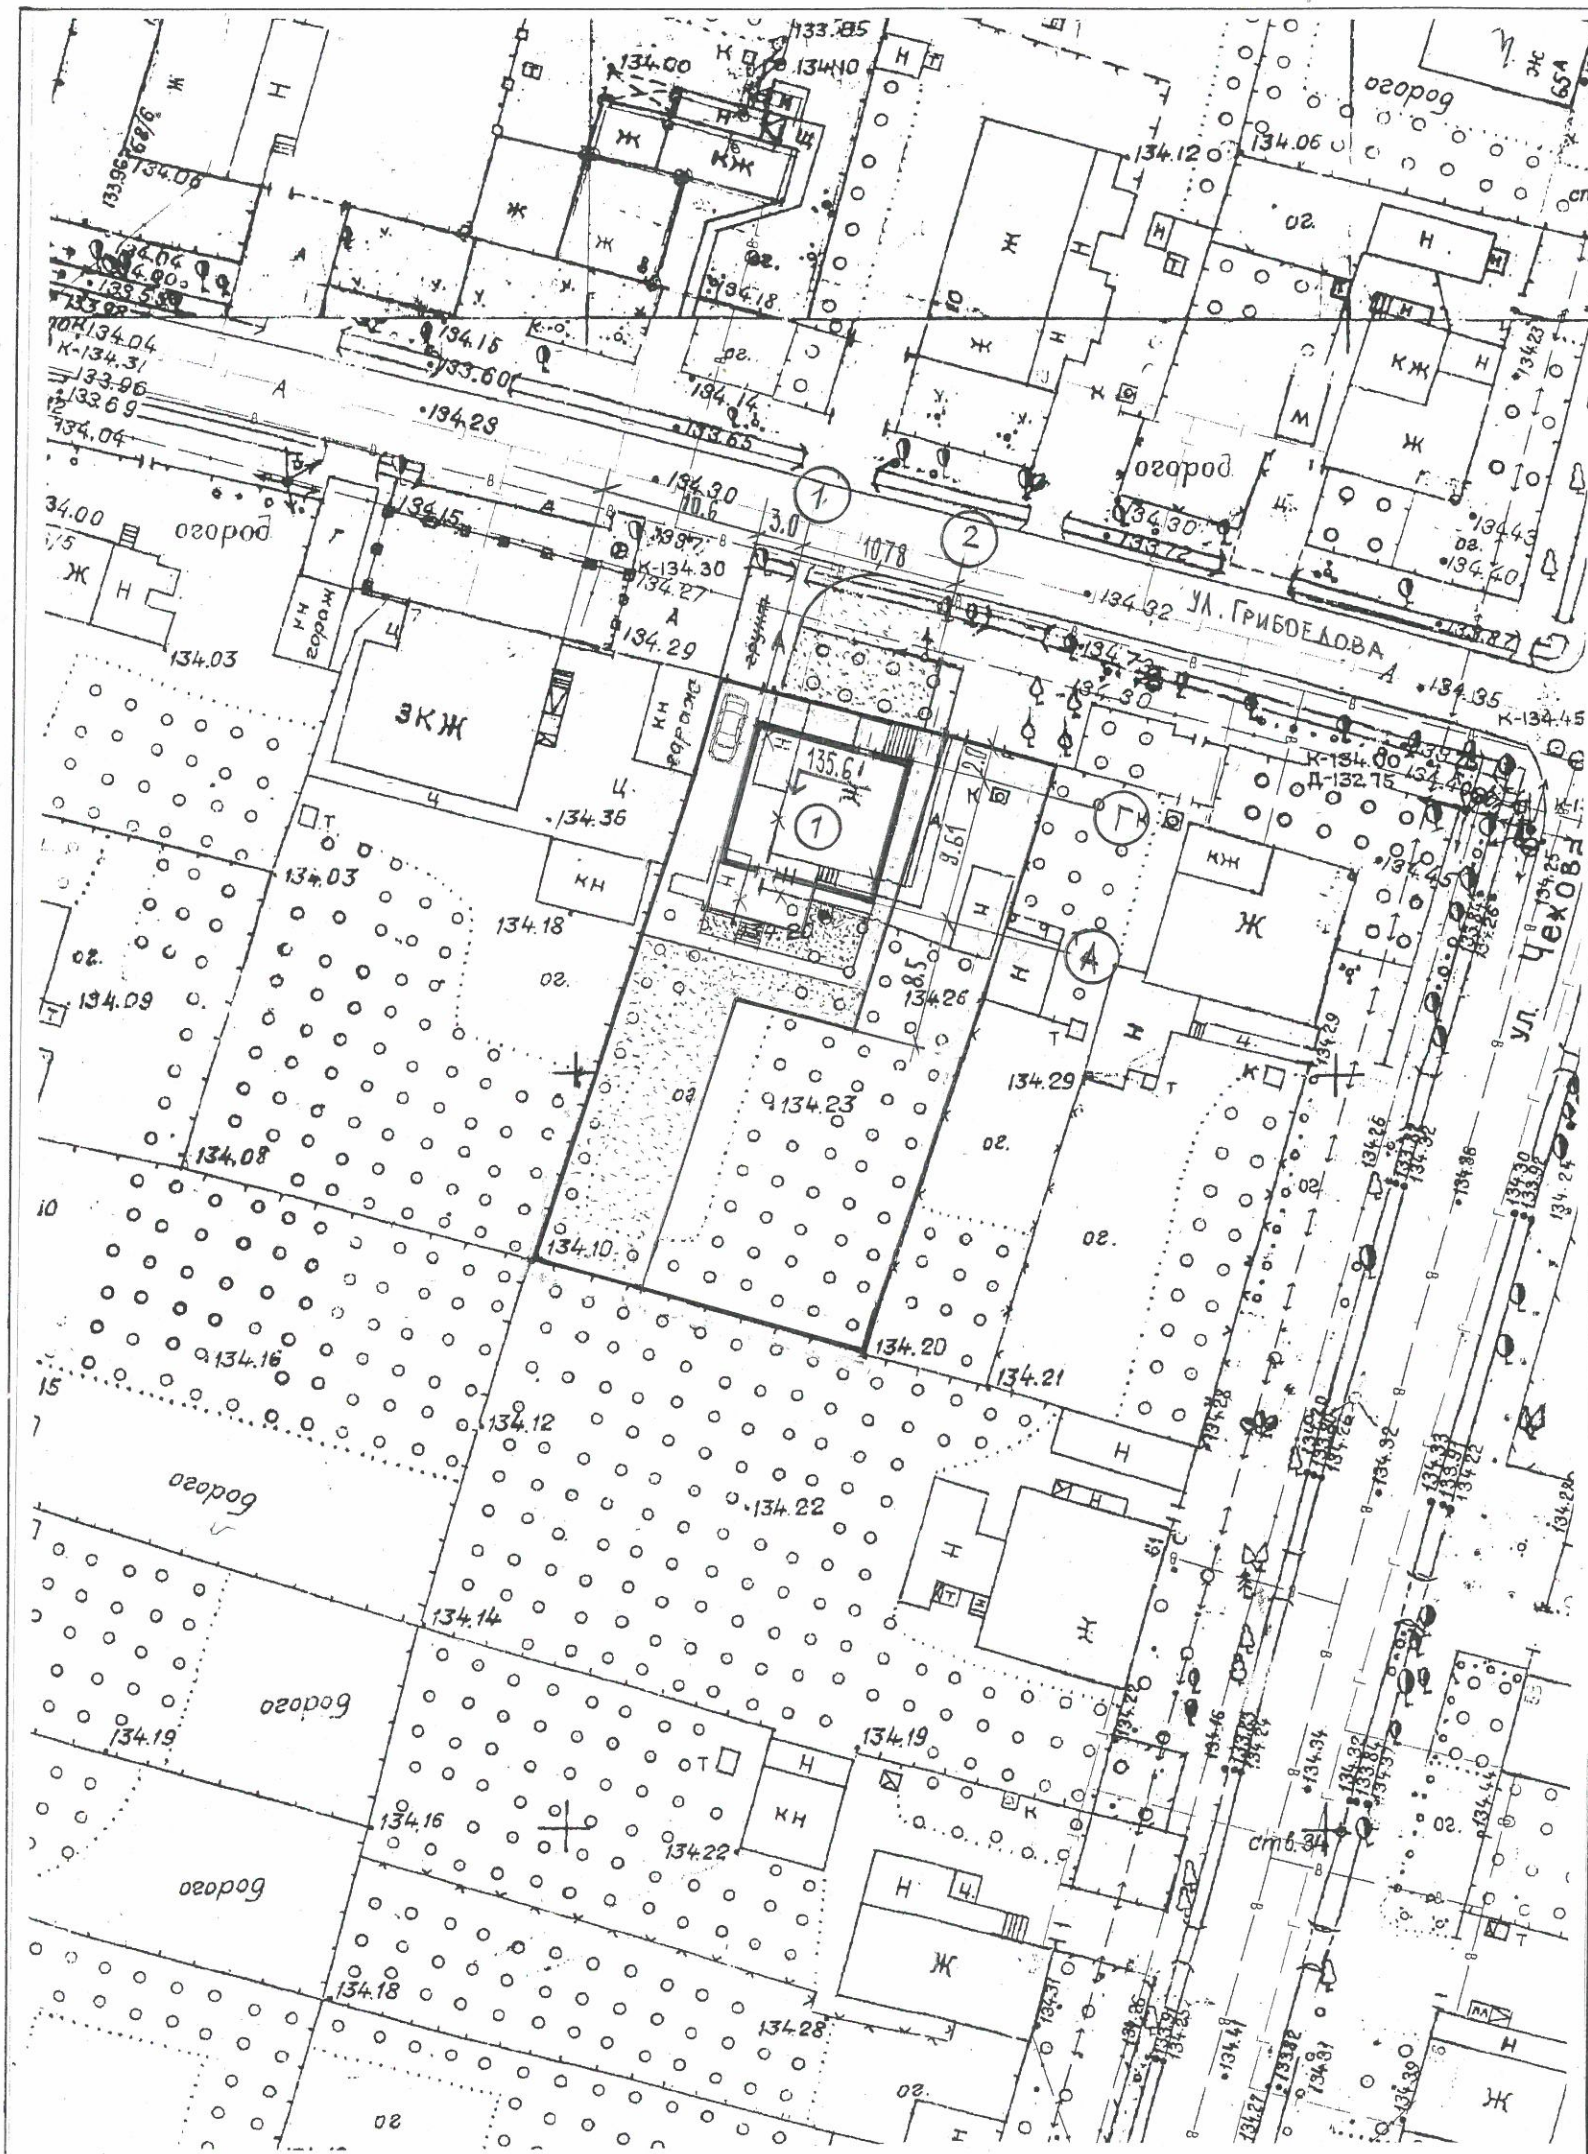

ОБЩИЕ УКАЗАНИЯ

Настоящий проект разработан на основании:

- задания на проектирование;
- СНиП 2.07.01-89* «Градостроительство. Планировка и застройка городских и сельских поселений»;
- СНиП 31-02-2001 «Дома жилые одноквартирные»;
- СП 30-102-99 «Планировка и застройка территорий малоэтажного жилищного строительства»
- топографического плана М 1:500, предоставленного заказчиком.

Генплан разработан на основании сложившейся застройки.

Разбивка здания дана от существующего жилого дома № 7 по ул. Грибоедова.

Высотная привязка здания выполнена в балтийской системе высот.

После окончания строительно-монтажных и отделочных работ выполнить благоустройство прилегающей территории.

Вокруг здания выполнить отмотку по рельефу, либо террасами в зависимости от общей планировки участка.

Главное управление
по государственной
охране объектов
культурного наследия
Тверской области
"СОГЛАСОВАНО"
наименование организации, ответственно
№ 10/03-04 от 04.11.2013
Подпись

						833-13-ПЗУ		
						Индивидуальный жилой дом по ул. Грибоедова, д.9 в г. Твери.		
Изм	Кол	Лист	№ док	Подп.	Дата	Стадия	Лист	Листов
						П	1	
Директор	Кожевников					Архитектурная группа		
ГАП	Кожевников					«кВАдр ПЛЮС»		
						Схема планировочной организации земельного участка. М 1:500.		