

Приложение 8 Результаты гидравлического расчёта паропровода хозяйственно-технологических нужд ООО «ТверьВодоканал».

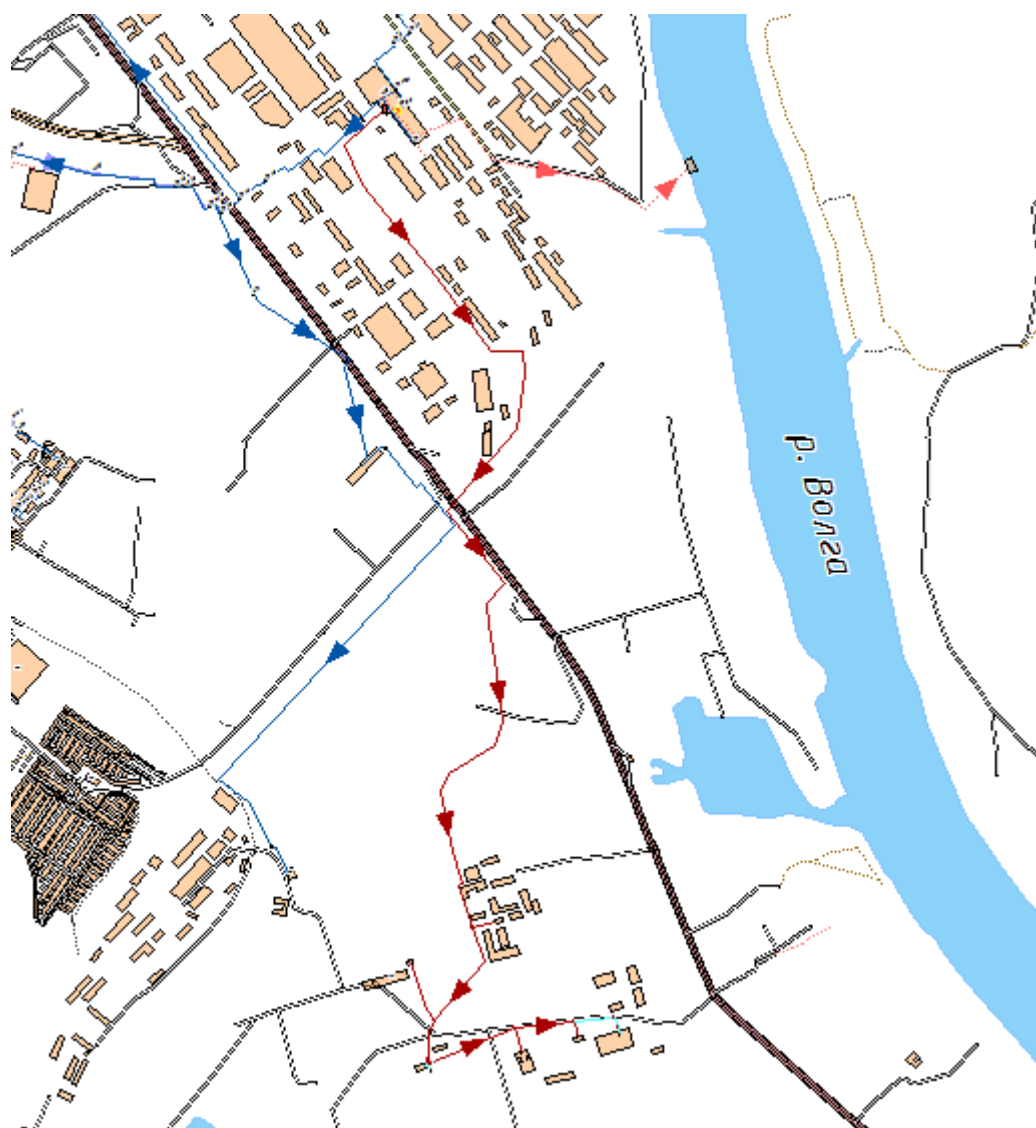


Рис. 1. Трассировка паропровода хозяйственно-технологических нужд ООО «ТверьВодоканал».

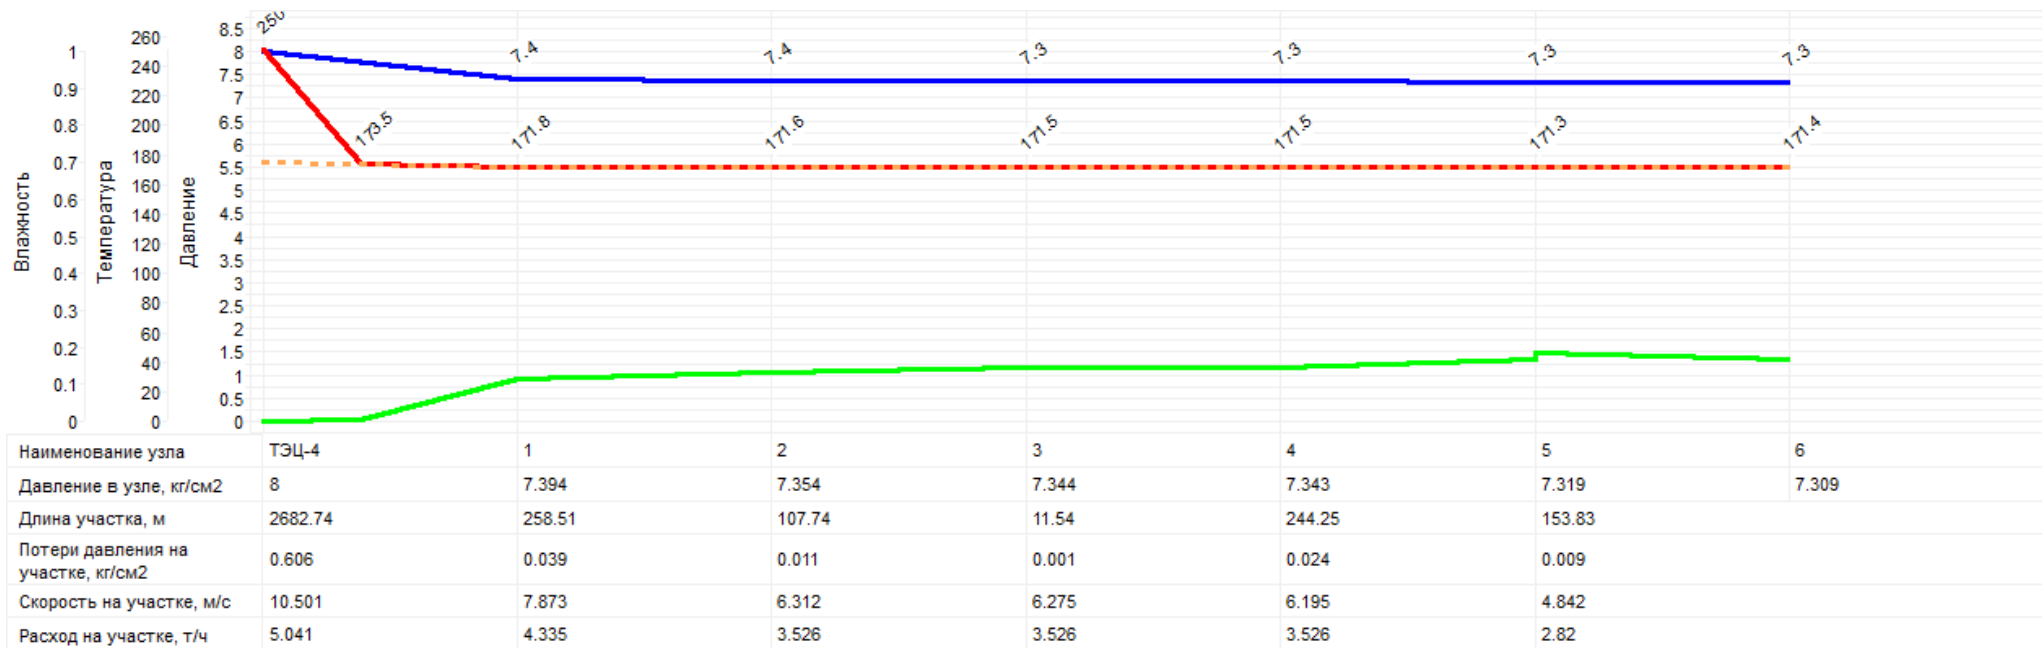


Рис. 2. График существующих гидравлических режимов паропровода хозяйственно-технологических нужд ООО «ТверьВодоканал».

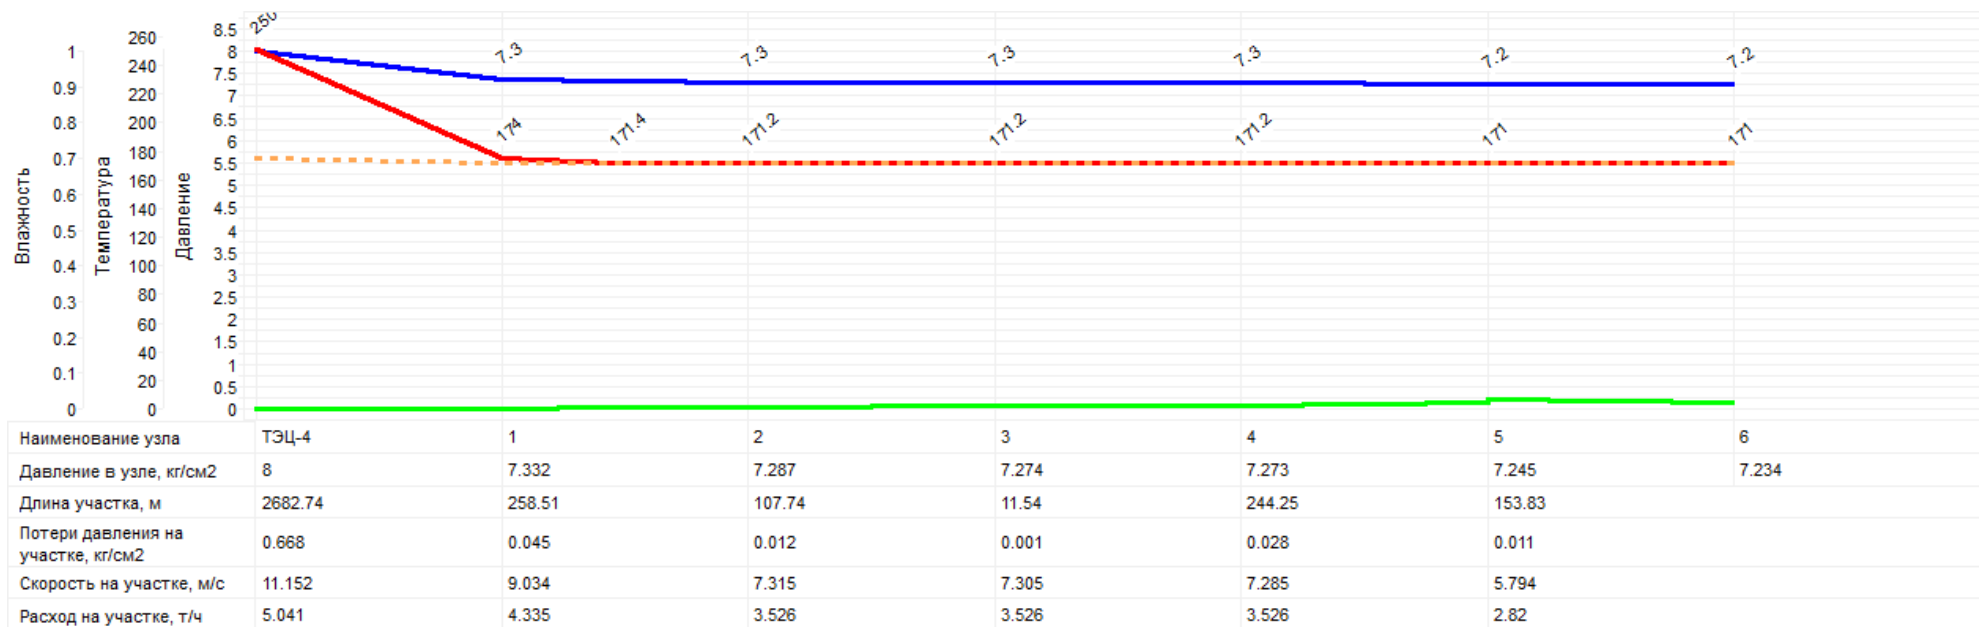


Рис. 3. График гидравлических режимов паропровода хозяйственно-технологических нужд ООО «ТверьВодоканал» при теплоизоляции толщиной 200 мм.

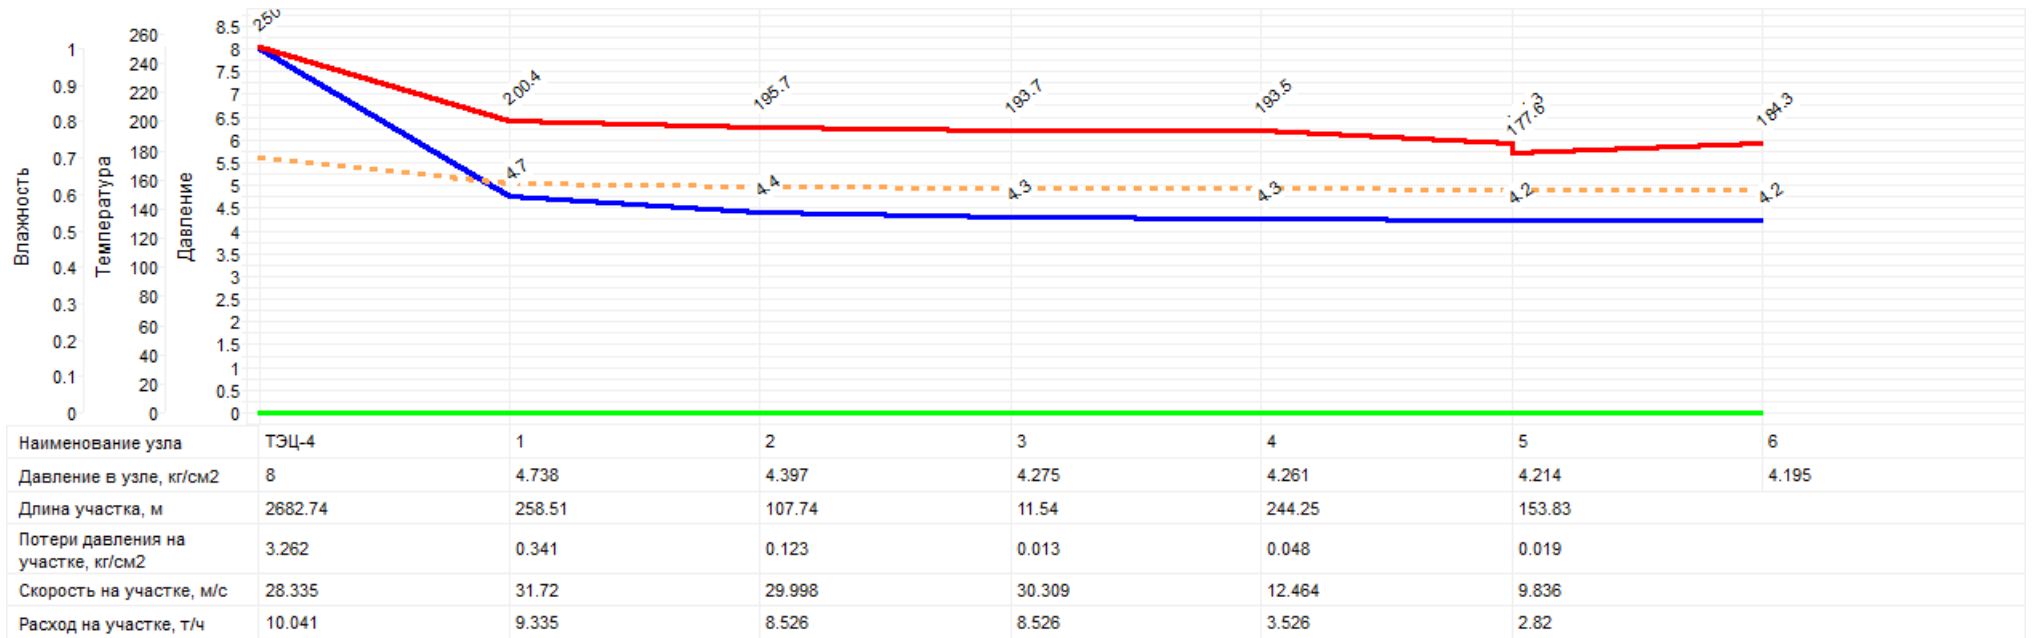


Рис. 4. График гидравлических режимов паропровода хозяйственно-технологических нужд ООО «ТверьВодоканал» при теплоизоляции толщиной 200 мм и проектном расходе пара.