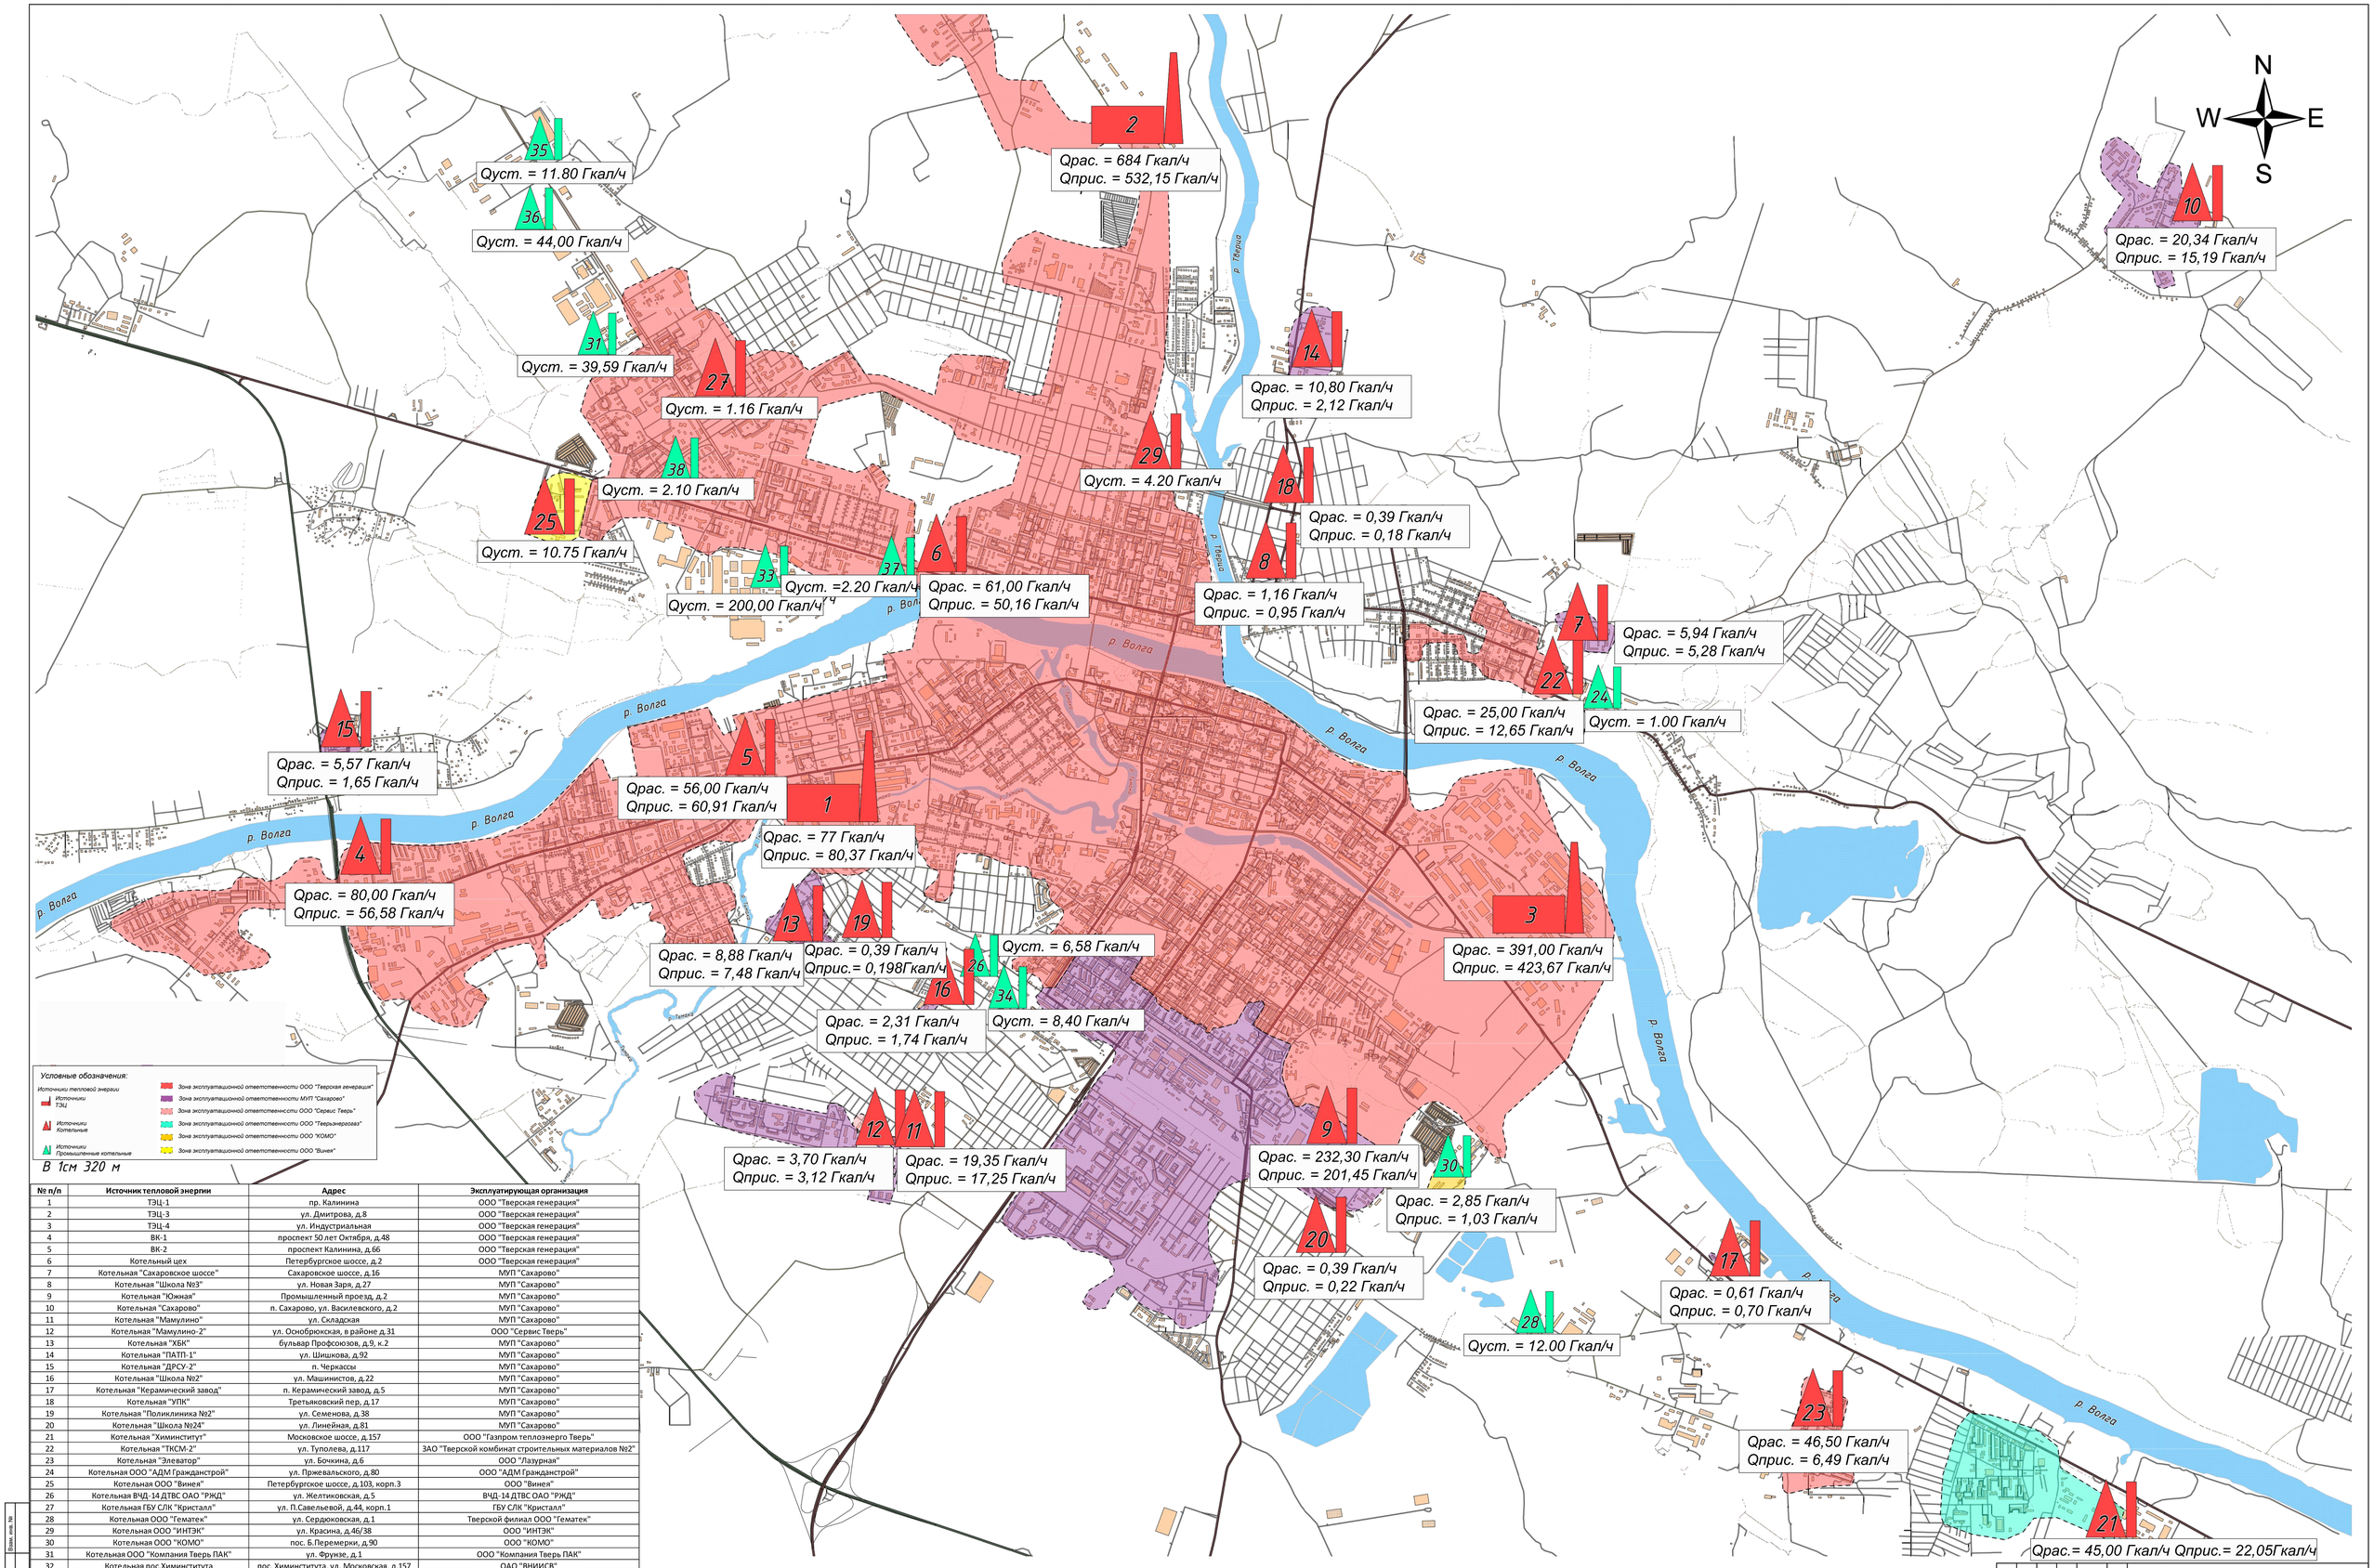

№ п/п	Источник тепловой энергии	Адрес	Эксплуатирующая организация
1	ТЭЦ-1	пр. Калинина	ООО "Тверская генерация"
2	ТЭЦ-3	ул. Дмитрова, д.8	ООО "Тверская генерация"
3	ТЭЦ-4	ул. Индустриальная	ООО "Тверская генерация"
4	ВК-1	проспект 50 лет Октября, д.48	ООО "Тверская генерация"
5	ВК-2	проспект Калинина, д.66	ООО "Тверская генерация"
6	Котельный цех	Петербургское шоссе, д.2	ООО "Тверская генерация"
7	Котельная "Сахаровское шоссе"	Сахаровское шоссе, д.16	МУП "Сахарово"
8	Котельная "Школа №3"	ул. Новая Заря, д.27	МУП "Сахарово"
9	Котельная "Южная"	Промышленный проезд, д.2	МУП "Сахарово"
10	Котельная "Сахарово"	п. Сахарово, ул. Василевского, д.2	МУП "Сахарово"
11	Котельная "Мамулино"	ул. Складская	МУП "Сахарово"
12	Котельная "Мамулино-2"	ул. Основбюкская, в районе д.31	ООО "Сервис Тверь"
13	Котельная "ХБК"	бульвар Профсоюзов, д.9, к.2	МУП "Сахарово"
14	Котельная "ПАТП-1"	ул. Шишкова, д.92	МУП "Сахарово"
15	Котельная "ДРСУ-2"	п. Черкассы	МУП "Сахарово"
16	Котельная "Школа №2"	ул. Машинистов, д.22	МУП "Сахарово"
17	Котельная "Керамический завод"	п. Керамический завод, д.5	МУП "Сахарово"
18	Котельная "УПК"	Третьяковский пер, д.17	МУП "Сахарово"
19	Котельная "Поликлиника №2"	ул. Семенова, д.38	МУП "Сахарово"
20	Котельная "Школа №24"	ул. Линейная, д.81	МУП "Сахарово"
21	Котельная "Химинститут"	Московское шоссе, д.157	ООО "Газпром теплоэнерго Тверь"
22	Котельная "ТКСМ-2"	ул. Туполева, д.117	ЗАО "Тверской комбинат строительных материалов №2"
23	Котельная "Элеватор"	ул. Бочкина, д.6	ООО "Лазурная"
24	Котельная ООО "АДМ Гражданстрой"	ул. Пржевальского, д.80	ООО "АДМ Гражданстрой"
25	Котельная ООО "Винея"	Петербургское шоссе, д.103, корп.3	ООО "Винея"
26	Котельная ВЧД-14 ДТВС ОАО "РЖД"	ул. Желтиковская, д.5	ВЧД-14 ДТВС ОАО "РЖД"
27	Котельная ГБУ СЛК "Кристалл"	ул. П.Савельевой, д.44, корп.1	ГБУ СЛК "Кристалл"
28	Котельная ООО "Гематек"	ул. Сердюковская, д.1	Тверской филиал ООО "Гематек"
29	Котельная ООО "ИНТЭК"	ул. Красина, д.46/38	ООО "ИНТЭК"
30	Котельная ООО "КОМО"	пос. Б.Перемерки, д.90	ООО "КОМО"
31	Котельная ООО "Компания Тверь ПАК"	ул. Фрунзе, д.1	ООО "Компания Тверь ПАК"
32	Котельная пос.Химинститута	пос. Химинститута, ул. Московская, д.157	ОАО "ВНИИСВ"
33	Котельная ОАО "ТВЗ"	Петербургское шоссе, д.456	ОАО "ТВЗ"
34	Котельная ОАО "РЖД" ДТВС ТЧ-3	ул. Железнодорожников, д.30	ОАО "РЖД" ДТВС ТЧ-3
35	Котельная ООО "Юнайтед Боттлинг Групп"	ул. П.Савельевой, д.84	ООО "Юнайтед Боттлинг Групп"
36	Котельная ОАО "Центрсвармаш"	ул. П.Савельевой, д.47	ОАО "Центрсвармаш"
37	Котельная ООО "Крикс"	Петербургское шоссе, д.3	ООО "Крикс"
38	Котельная ОАО "Волжский пекарь"	ул.Хромова, д.3	ОАО "Волжский пекарь"
39	Котельная Октябрьский пр-т, д.75	Октябрьский пр-т, д.75	
40	Котельная ул. Шишкова, д.97	ул. Шишкова, д.97	

Взам. инв. №

Подп. и дата

Инв. № подл.

Изм.	Кол.уч.	Лист	№ док.	Подп.	Дата	Заказчик: Департамент жилищно-коммунального хозяйства и жилищной политики администрации г. Твери Адрес: 170100, Тверская обл., г.Тверь, ул. Московская, дом № 24, корпус 1		
Разработал		Петьшина Е.А.				Схема теплоснабжения городского округа город Тверь до 2028 года (актуализация на 2017 год)	Стадия	Лист	Листов
Проверил		Мунтян М.А.						1	1
Ген. директор		Верехин М.И.							
						Зоны эксплуатационной ответственности теплоснабжающих организаций	ООО "Комплексные Энергетические Решения"		
Утвердил		Михайлов А.А.							