





Графическая часть

Нежилое здание (ул. Трехсвятская, 6 к.1)

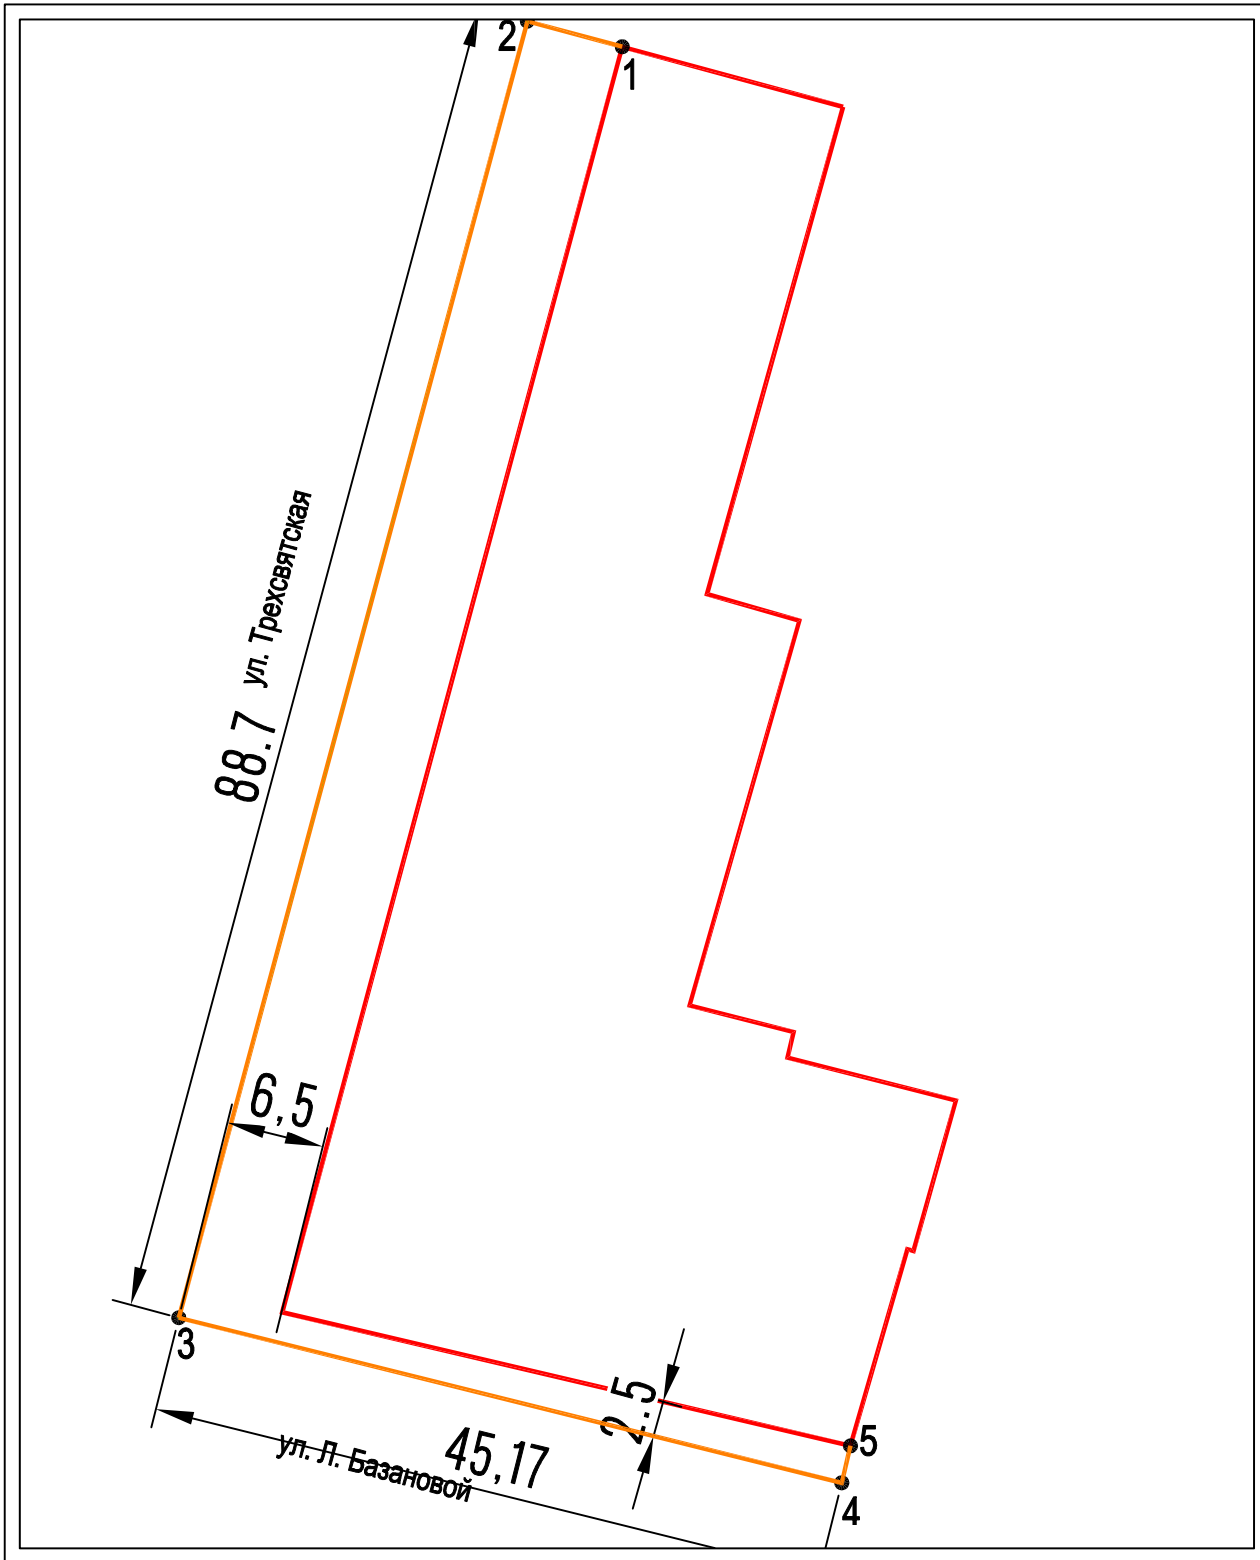

Условные обозначения

М 1:500

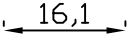	Граница земельного участка
	Граница прилегающей территории
1	Характерная точка границ прилегающей территории
69:40:0400078:53	Кадастровый номер земельного участка
	Размеры прилегающей территории (длина, ширина)