


Участки 56,860552 35,902755

Земельные участки 1

1. 69:40:0400052:20  
Тверская область, г. Тверь, ул. Советская, д. 12  
План ЗУ → План КК → Поиск в границах объекта →

Информация	Услуги
Тип:	Земельный участок
Кад. номер:	69:40:0400052:20
Кад. квартал:	69:40:0400052
Статус:	Учтенный
Адрес:	Тверская область, г. Тверь, ул. Советская, д. 12
Категория земель:	Земли населённых пунктов
Форма собственности:	Собственность публично-правовых образований
Кадастровая стоимость:	4 340 014,98 руб.
Уточненная площадь:	511 кв. м
Разрешенное использование:	Для объектов общественно-делового значения
по документу:	-
Кадастровый инженер:	-
Дата постановки на учет:	05.06.2008
Дата изменения сведений в ГКН:	27.11.2017
Дата выгрузки сведений из ГКН:	22.10.2018

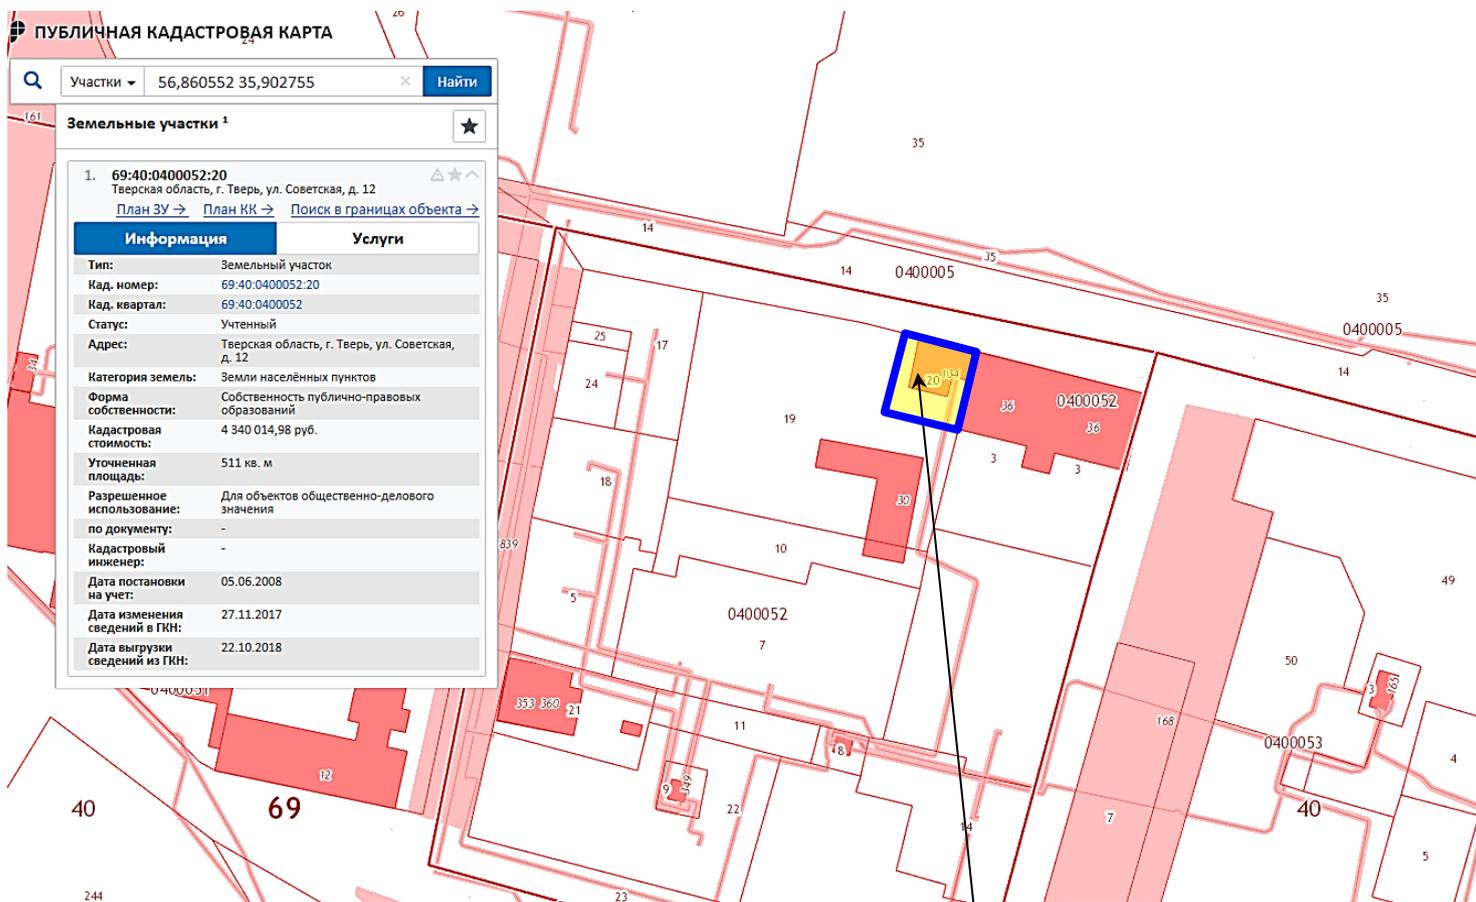

Земельный участок с кадастровым номером 69:40:0400052:20

