


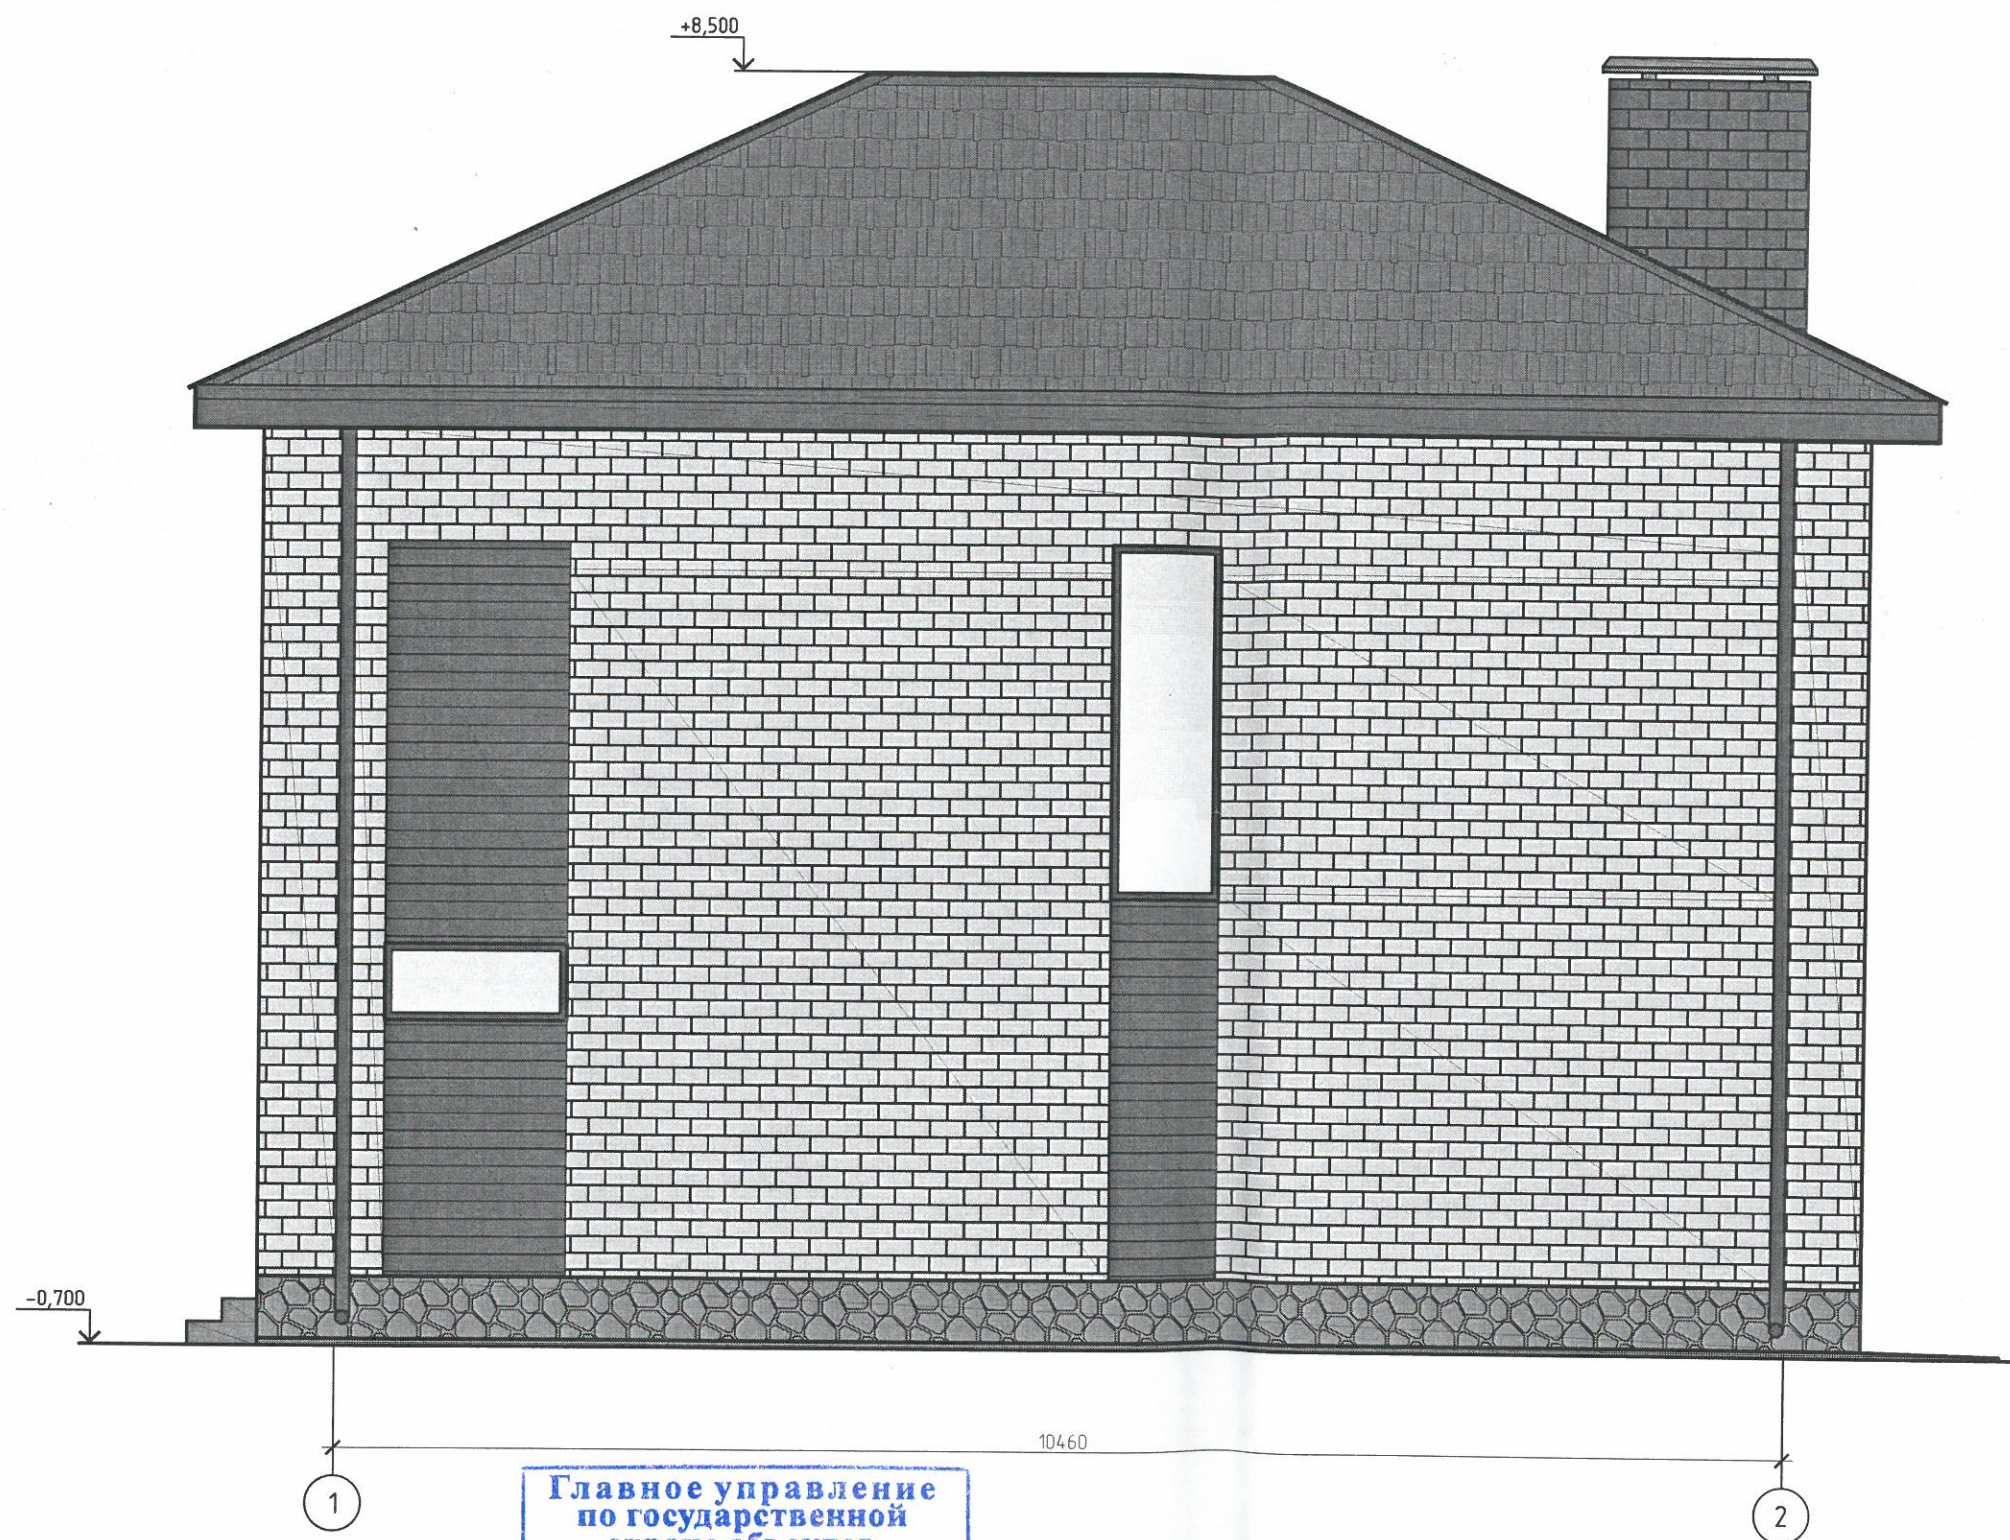

Главное управление
по государственной
охране объектов
культурного наследия
Тверской области
"СОГЛАСОВАНО"

с участием инв. схеме
и картировке организации
защиты объектов
№: 77/03-07 от 12.07.2018.
г.т.у

						22.06 – 18 АР			
						Индивидуальный жилой расположенный по адресу: Тверская обл., г.Тверь д-р Затверецкий д.92, кадастровый номер 69:40:0100568:51			
Изм.	Кол.уч.	Лист	№ док.	Подп.	Дата	Заказчик: Рамазанов Т.Т.	Стадия	Лист	Листов
							Р	3	
Разраб.						Жарников	Фасад в осях 1-2		
							000 "СтройДом 69"		

Копировал

A3