



АДМИНИСТРАЦИЯ ГОРОДА ТВЕРИ

СХЕМА РАЗМЕЩЕНИЯ
РЕКЛАМНЫХ КОНСТРУКЦИЙ
(1-ая очередь)

2013



СХЕМА РАЗМЕЩЕНИЯ РЕКЛАМНЫХ КОНСТРУКЦИЙ (1-ая очередь)

Разработана по заказу Администрации города Твери

СОГЛАСОВАНО:

1. Глава администрации города Твери _____

2. Первый заместитель Главы администрации города Твери _____

3. Заместитель Главы администрации города Твери (по вопросам жилищно-коммунального хозяйства и жилищной политики, архитектуры и строительства) _____

4. Заместитель начальника департамента архитектуры и строительства, начальник управления архитектуры и градостроительства, главный архитектор города Твери _____

5. Начальник управления потребительского рынка и контроля администрации города Твери _____

6. Заместитель начальника управления потребительского рынка и контроля администрации города Твери _____

ОБЩАЯ ЧАСТЬ

Настоящий альбом «Схема размещения рекламных конструкций» подготовлен с учетом формирования целостного архитектурного облика территории города Твери, упорядочения размещения рекламных конструкций на территории города Твери в соответствии с требованиями ГОСТ Р 52044-2003 «Наружная реклама на автомобильных дорогах и территориях городских и сельских поселений. Общие технические требования к средствам наружной рекламы. Правила размещения».


«Схема размещения рекламных конструкций» является 1-ой очередью информационно-графического материала о рекламоносителях, предлагаемых к размещению на территории города Твери и предназначена для организации работ по подготовке торгов по продаже прав на заключение договоров на установку и эксплуатацию рекламных конструкций на территории города Твери.

При разработке «Схемы размещения рекламных конструкций» использовались следующие материалы:

1. Графические планы территории города Твери в масштабе 1:2000 из ГЕО-информационной системы администрации города Твери с расположением объектов наружной рекламы
2. Сборник типовых рекламных и информационных конструкций для размещения на территории города Твери.

В схему размещения рекламных конструкций возможно внесение изменений.

В условных обозначениях в пределах одной рамки отражается: объект рекламы (точечный) / тип рекламной конструкции / номер исходного материала (сквозная нумерация рекламных конструкций в соответствии с электронной картой города Твери) / номер действующего разрешения или договора на рекламную конструкцию (сквозная нумерация договоров и разрешений в соответствии со сводным реестром договоров).

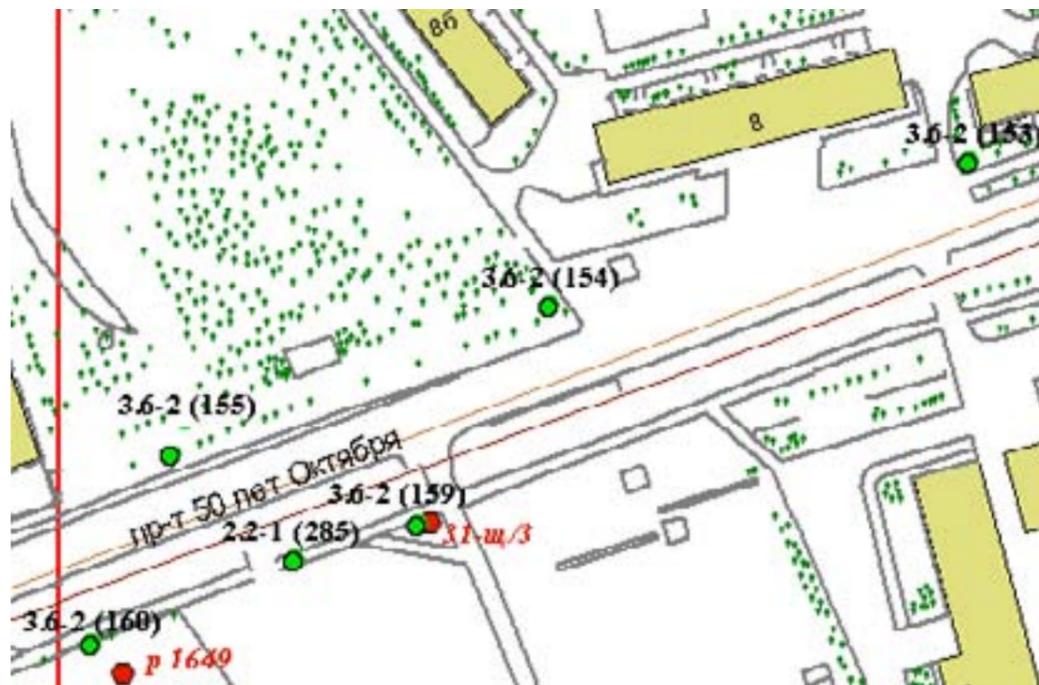

Условные обозначения:

«3.6-2» или «2.2-1» - тип конструкции

«(153)», «(154)», «(155)», «(159)», «(160)» или «(285)» - номер исходного материала (сквозная нумерация рекламных конструкций в соответствии с электронной картой города Твери).

«*р 1649*» и «*31-ш/3*» - номер действующего разрешения или договора на рекламную конструкцию в соответствии со сводным реестром договоров.

- - Фактическое место размещения рекламной конструкции с действующим договором и разрешением.
- - Предлагаемое место размещения под рекламную конструкцию.
- - Точка совпадения фактического и предлагаемого места размещения под рекламную конструкцию

Заказчик: Администрация города Твери.

Разработчик: ООО АПР-Сити/ТВД

ТИП КОНСТРУКЦИИ (СОГЛАСНО СБОРНИКУ ТИПОВЫХ РЕКЛАМНЫХ И ИНФОРМАЦИОННЫХ КОНСТРУКЦИЙ)	НОМЕР ИСХОДНОГО МАТЕРИАЛА (СКВОЗНАЯ НУМЕРАЦИЯ РЕКЛАМНЫХ КОНСТРУКЦИЙ)	ОБОЗНАЧЕНИЕ НА КАРТЕ (ТОЧЕЧНЫЙ ОБЪЕКТ, ЛИ НЕЙНЫЙ ОБЪЕКТ)	НАИМЕНОВАНИЕ КОНСТРУКЦИИ	ВИД КОНСТРУКЦИИ	ОПИСАНИЕ КОНСТРУКЦИИ
1.1	№	●	СКАМЕЙКА УЛИЧНАЯ С РЕКЛАМНЫМ МОДУЛЕМ		Односторонняя рекламная поверхность, монтируемая на конструктивных элементах лавки. Размер рекламного изображения: 1500x500 мм
1.2	№	●	ОСТАНОВОЧНЫЙ ПАВИЛЬОН С РЕКЛАМНЫМ МОДУЛЕМ		2-х сторонняя конструкция, установленная на конструктивных элементах остановочного павильона. Размер рекламного изображения: 1200x1800 мм
2.2-1	№	●	АФИШНЫЙ СТЕНД 1,5 X 1,5 м		2-х сторонняя конструкция, установленная на собственных опорах с незаглубленным фундаментом. Размер рекламного изображения: 1500x1500 мм
2.3	№	●	АФИШНАЯ ТУМБА 1,4 X 2 м		2-х сторонняя конструкция. Размер рекламного изображения: 2000x1400 мм
3.1	№	●	ХоРеКа 1,2 x 1,8 м		2-х сторонняя конструкция, установленная на собственной опоре. Размер рекламного изображения: 1200x1800 мм
3.2	№	●	СИТИ-ФОРМАТ 1,2x1,8 м		2-х сторонняя конструкция, установленная на собственной опоре. Размер рекламного изображения: 1200x1800 мм
3.2-1	№	●	СИТИ-ФОРМАТ 1,2x1,8 м		2-х сторонняя конструкция, установленная на собственной опоре. Размер рекламного изображения: 1200x1800 мм
3.3	№	●	ТУМБА 1,4 X 3 м		3-х сторонняя конструкция. Размер рекламного изображения: 1400x3000 мм
3.3-1	№	●	ПИЛЛАР 1,4 X 3 м		3-х сторонняя конструкция. Размер рекламного изображения: 1400x3000 мм
3.4	№	●	СИТИ-БОРД 3,7 X 2,7 м		2-х сторонняя конструкция, установленная на собственной опоре. Размер рекламного изображения: 3700x2700 мм
3.6-2	№	●	ЩИТОВАЯ УСТАНОВКА 6 X 3 м		2-х сторонняя конструкция, установленная на собственной опоре. Размер рекламного изображения: 6000x3000 мм
3.6-5	№	●	ЩИТОВАЯ УСТАНОВКА 6 X 3 м		3-х сторонняя конструкция, установленная на собственной опоре. Размер рекламного изображения: 6000x3000 мм
3.7-2	№	●	ЩИТОВАЯ УСТАНОВКА 12 X 4 м		2-х сторонняя конструкция, установленная на собственной опоре. Размер рекламного изображения: 1200x4000 мм
3.8	№	●	НАСТЕННОЕ ПАННО		Односторонняя конструкция в виде плоскостной рамы или короба с задней стенкой, установленная на плоскости глухих стен зданий, не имеющих оконных проемов и архитектурных деталей. Габариты конструкции: определяются габаритами плоскости глухой стены здания и её несущей способностью.
5.1	№	●	ЩИТОВАЯ УСТАНОВКА 3 X 4 м		2-х сторонняя конструкция, установленная на собственной опоре. Размер рекламного изображения: 3000x4000 мм

ПЛАН-СХЕМА ТЕРРИТОРИИ ГОРОДА ТВЕРИ



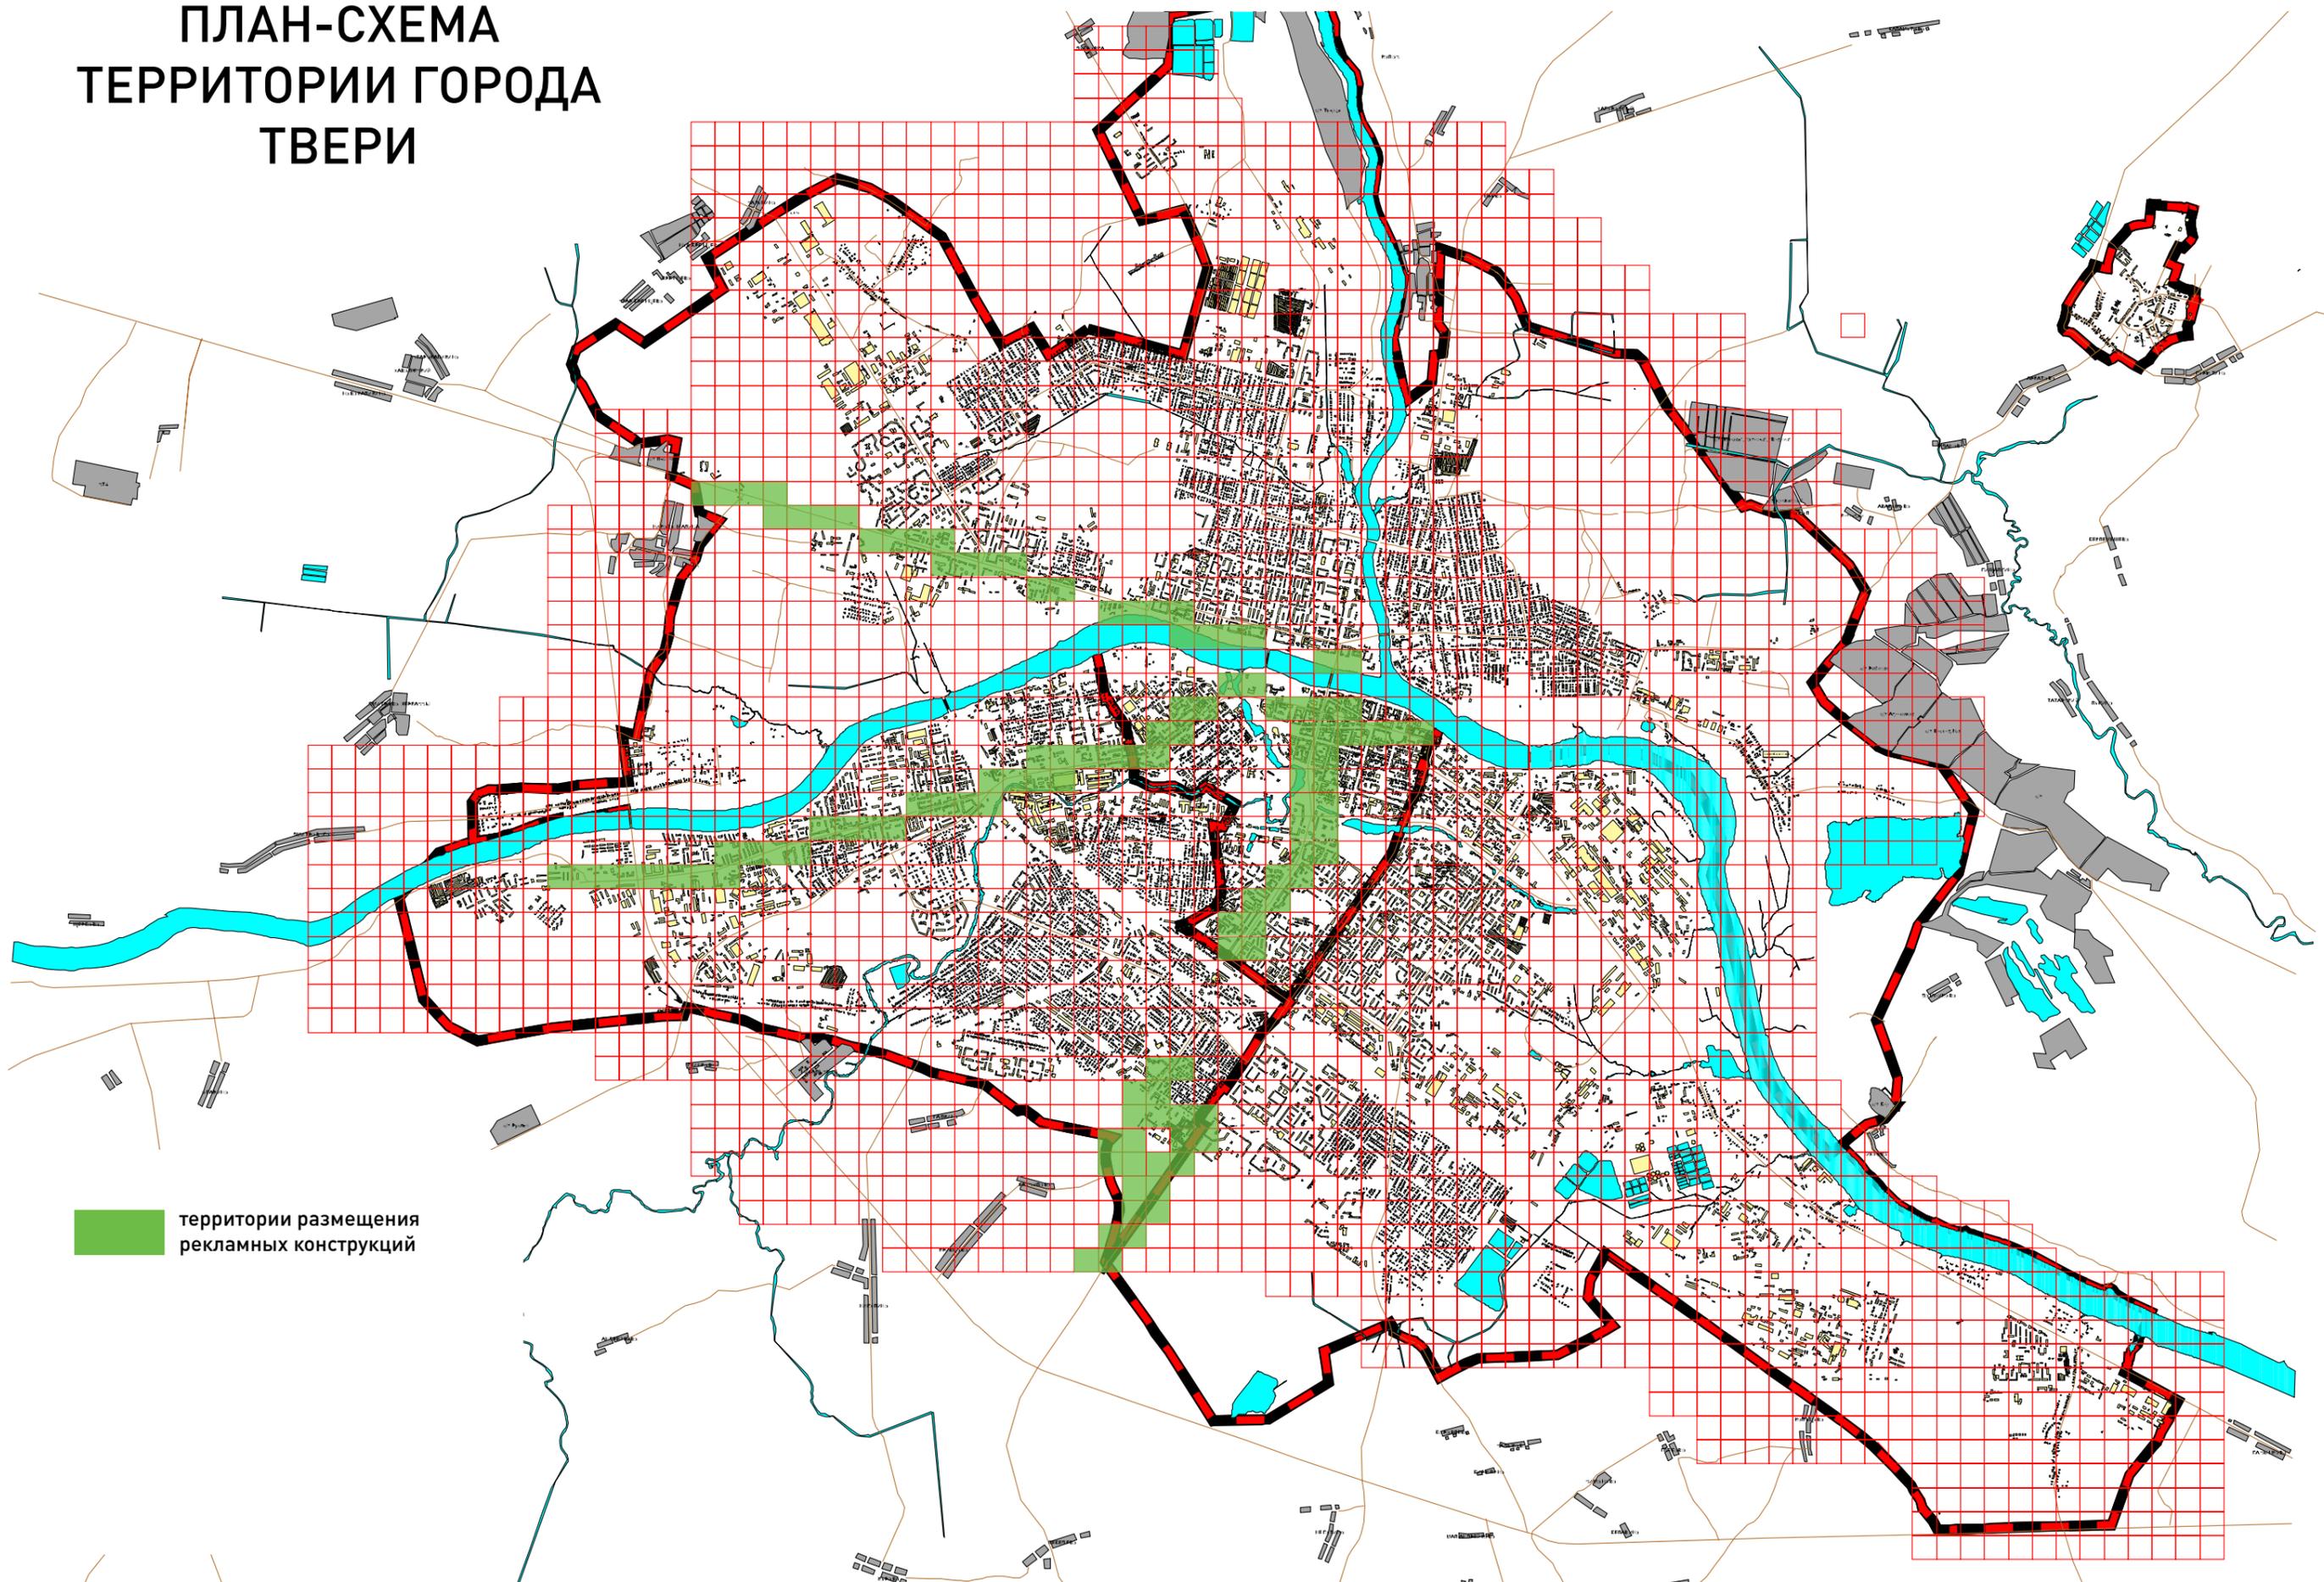


СХЕМА РАСПОЛОЖЕНИЯ ЛИСТОВ

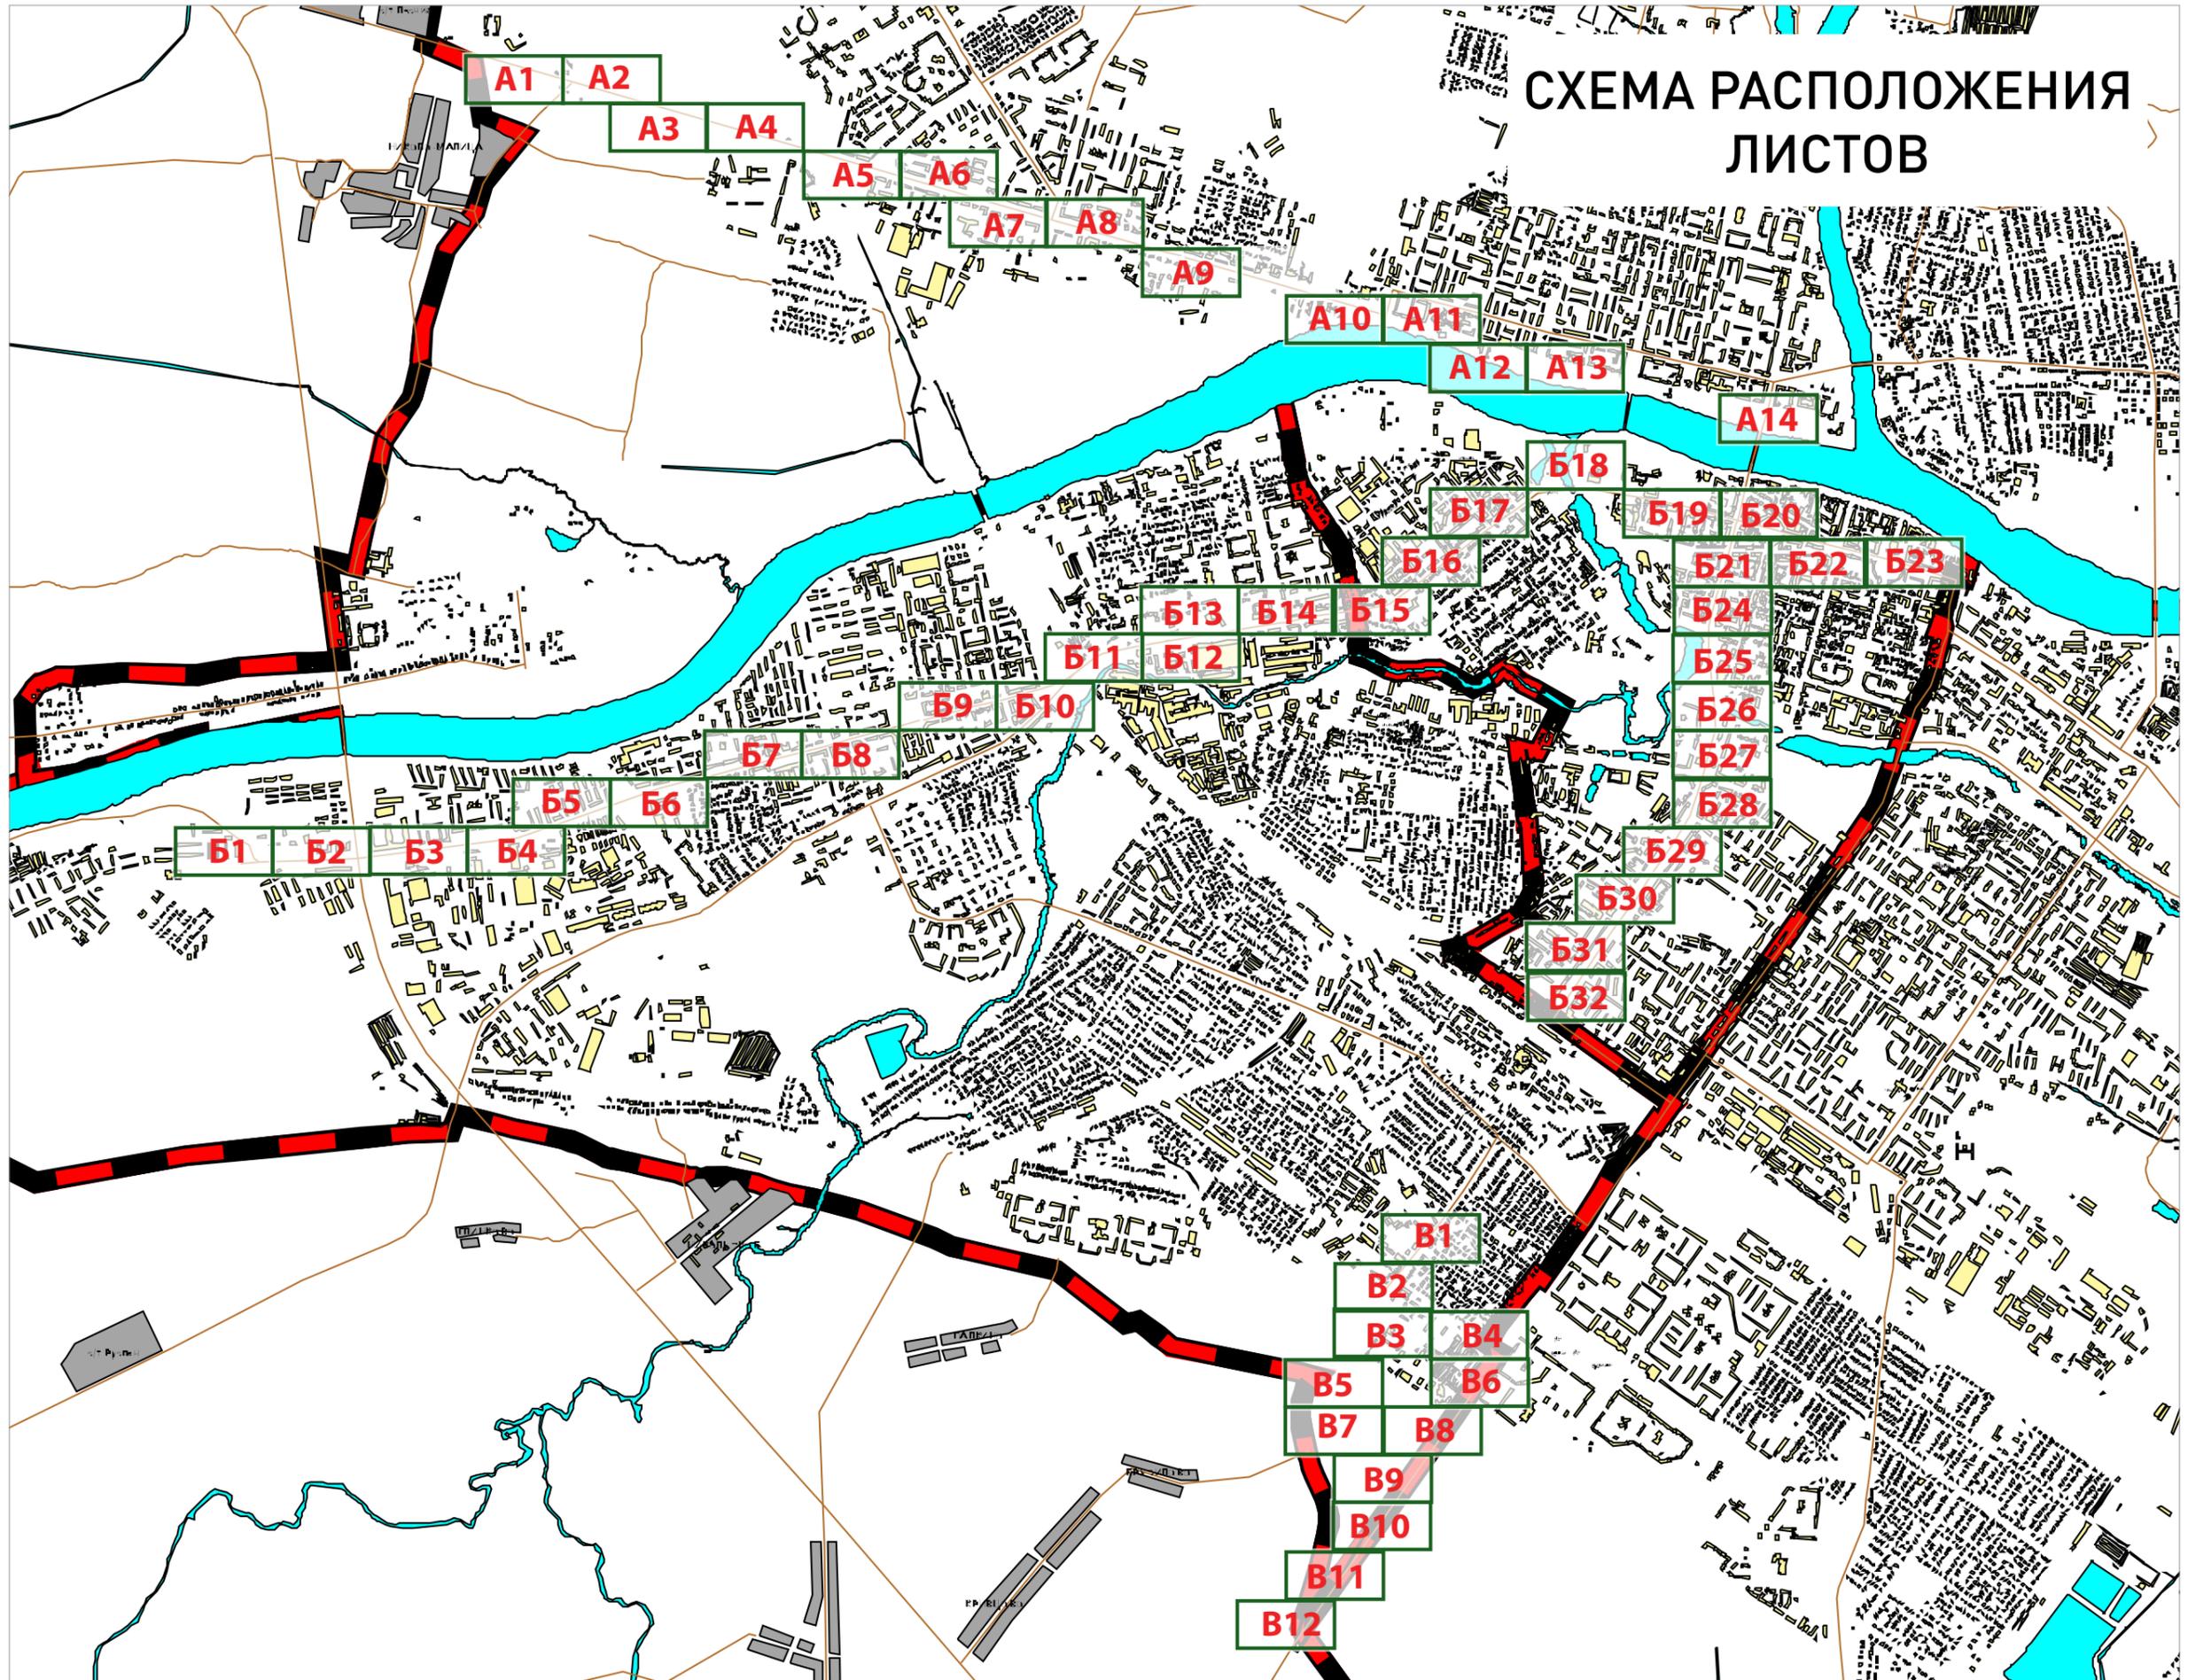


Лист А1 Расположение объектов рекламы

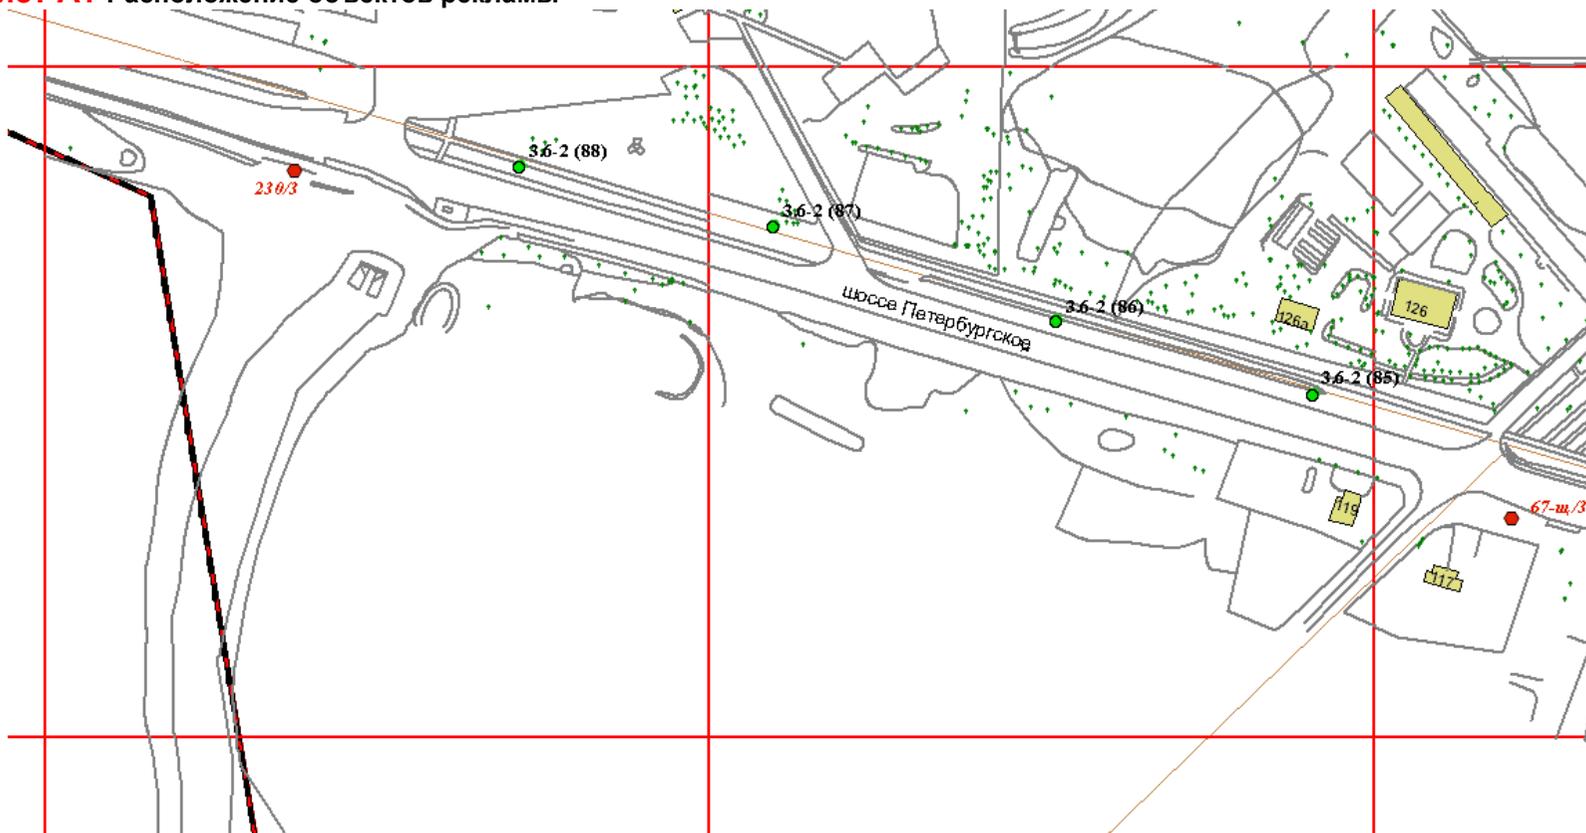

**Администрация
города Твери**

Тип конструкции (согласно сборнику типовых рекламных и информационных конструкций)	Номер исходного материала (сквозная нумерация рекламных конструкций)	Наименование конструкции	Адрес установки рекламной конструкции	Возможность проведения торгов на предлагаемые места под рекламные конструкции
3.6-2	85	ЩИТОВАЯ УСТАНОВКА 6 X 3 м	Петербургское шоссе, за съездом через ж/д мост (поз.20)	Да
3.6-2	86	ЩИТОВАЯ УСТАНОВКА 6 X 3 м	Петербургское шоссе, за съездом через ж/д мост (поз.22)	Да
3.6-2	87	ЩИТОВАЯ УСТАНОВКА 6 X 3 м	Петербургское шоссе, за съездом через ж/д мост (поз.24)	Да
3.6-2	88	ЩИТОВАЯ УСТАНОВКА 6 X 3 м	Петербургское шоссе, за съездом через ж/д мост (поз.26)	Да


Лист А2 Расположение объектов рекламы

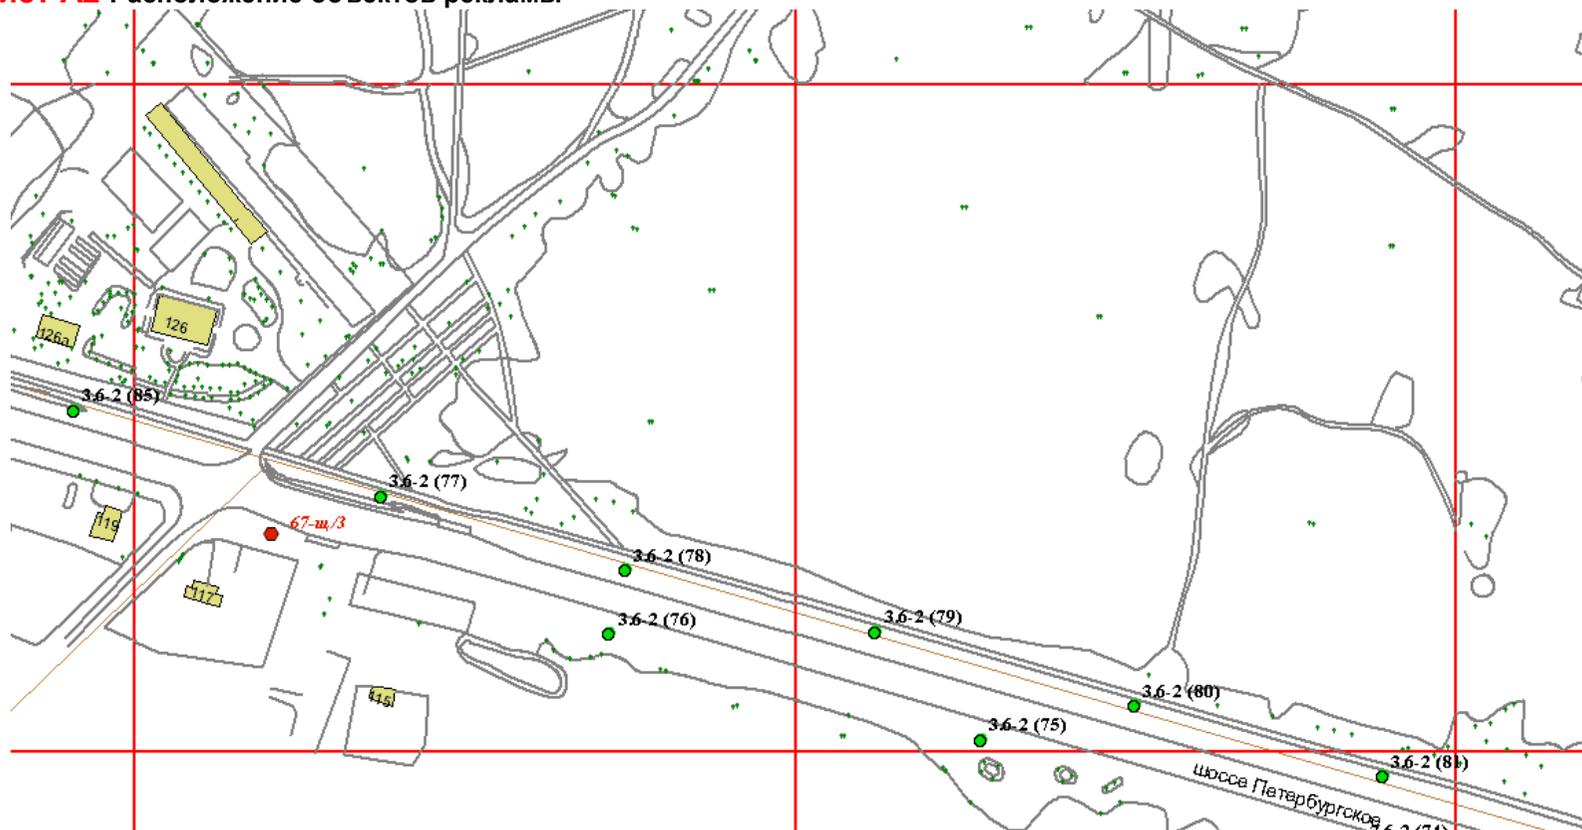

**Администрация
города Твери**

Тип конструкции (согласно сборнику типовых рекламных и информационных конструкций)	Номер исходного материала (сквозная нумерация рекламных конструкций)	Наименование конструкции	Адрес установки рекламной конструкции	Возможность проведения торгов на предлагаемые места под рекламные конструкции
3.6-2	76	ЩИТОВАЯ УСТАНОВКА 6 X 3 м	Петербургское шоссе, за съездом через ж/д мост (поз.9)	Да
3.6-2	77	ЩИТОВАЯ УСТАНОВКА 6 X 3 м	Петербургское шоссе, за съездом через ж/д мост (поз.18)	Да
3.6-2	78	ЩИТОВАЯ УСТАНОВКА 6 X 3 м	Петербургское шоссе, за съездом через ж/д мост (поз.16)	Да
3.6-2	79	ЩИТОВАЯ УСТАНОВКА 6 X 3 м	Петербургское шоссе, за съездом через ж/д мост (поз.14)	Да
3.6-2	80	ЩИТОВАЯ УСТАНОВКА 6 X 3 м	Петербургское шоссе, за съездом через ж/д мост (поз.12)	Да
ë3.6-2	81	ЩИТОВАЯ УСТАНОВКА 6 X 3 м	Петербургское шоссе, за съездом через ж/д мост (поз.10)	Да


Лист А3 Расположение объектов рекламы

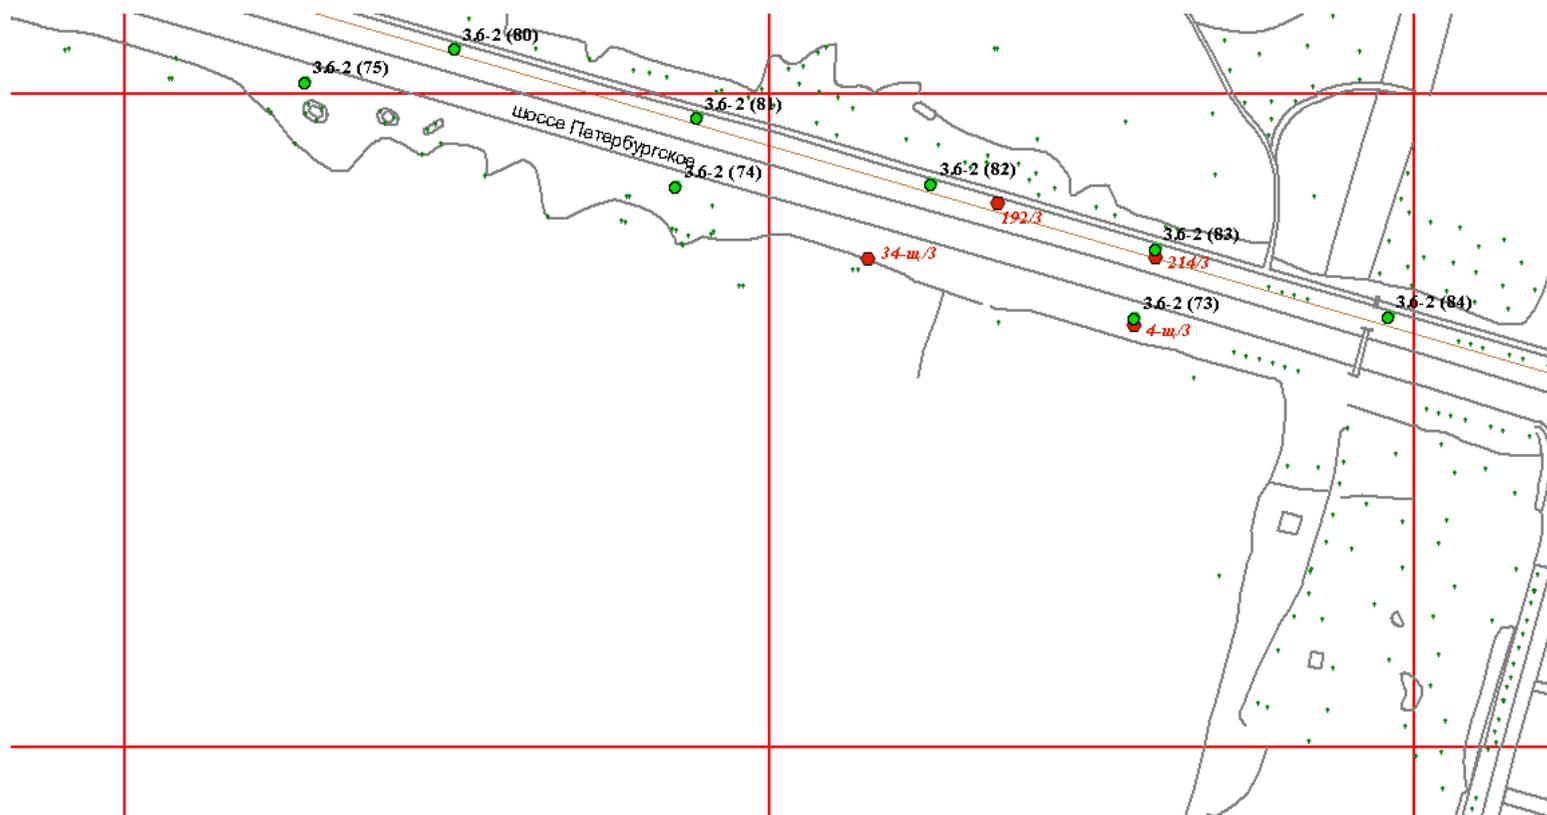

**Администрация
города Твери**

Тип конструкции (согласно сборнику типовых рекламных и информационных конструкций)	Номер исходного материала (сквозная нумерация рекламных конструкций)	Наименование конструкции	Адрес установки рекламной конструкции	Возможность проведения торгов на предлагаемые места под рекламные конструкции
3.6-2	73	ЩИТОВАЯ УСТАНОВКА 6 X 3 м	Петербургское шоссе, за съездом через ж/д мост (поз.3)	Да, но с момента прекращения действия договора 4-ш/3
3.6-2	74	ЩИТОВАЯ УСТАНОВКА 6 X 3 м	Петербургское шоссе, за съездом через ж/д мост (поз.5)	Да, но с момента прекращения действия договора 34-ш/3
3.6-2	81	ЩИТОВАЯ УСТАНОВКА 6 X 3 м	Петербургское шоссе, за съездом через ж/д мост (поз.10)	Да
3.6-2	82	ЩИТОВАЯ УСТАНОВКА 6 X 3 м	Петербургское шоссе, за съездом через ж/д мост (поз.8)	Да, но с момента прекращения действия договора 192/3
3.6-2	83	ЩИТОВАЯ УСТАНОВКА 6 X 3 м	Петербургское шоссе, за съездом через ж/д мост (поз.6)	Да, но с момента прекращения действия договоров 214/3 и 192/3
3.6-2	84	ЩИТОВАЯ УСТАНОВКА 6 X 3 м	Петербургское шоссе, за съездом через ж/д мост (поз.4)	Да


Лист А4 Расположение объектов рекламы

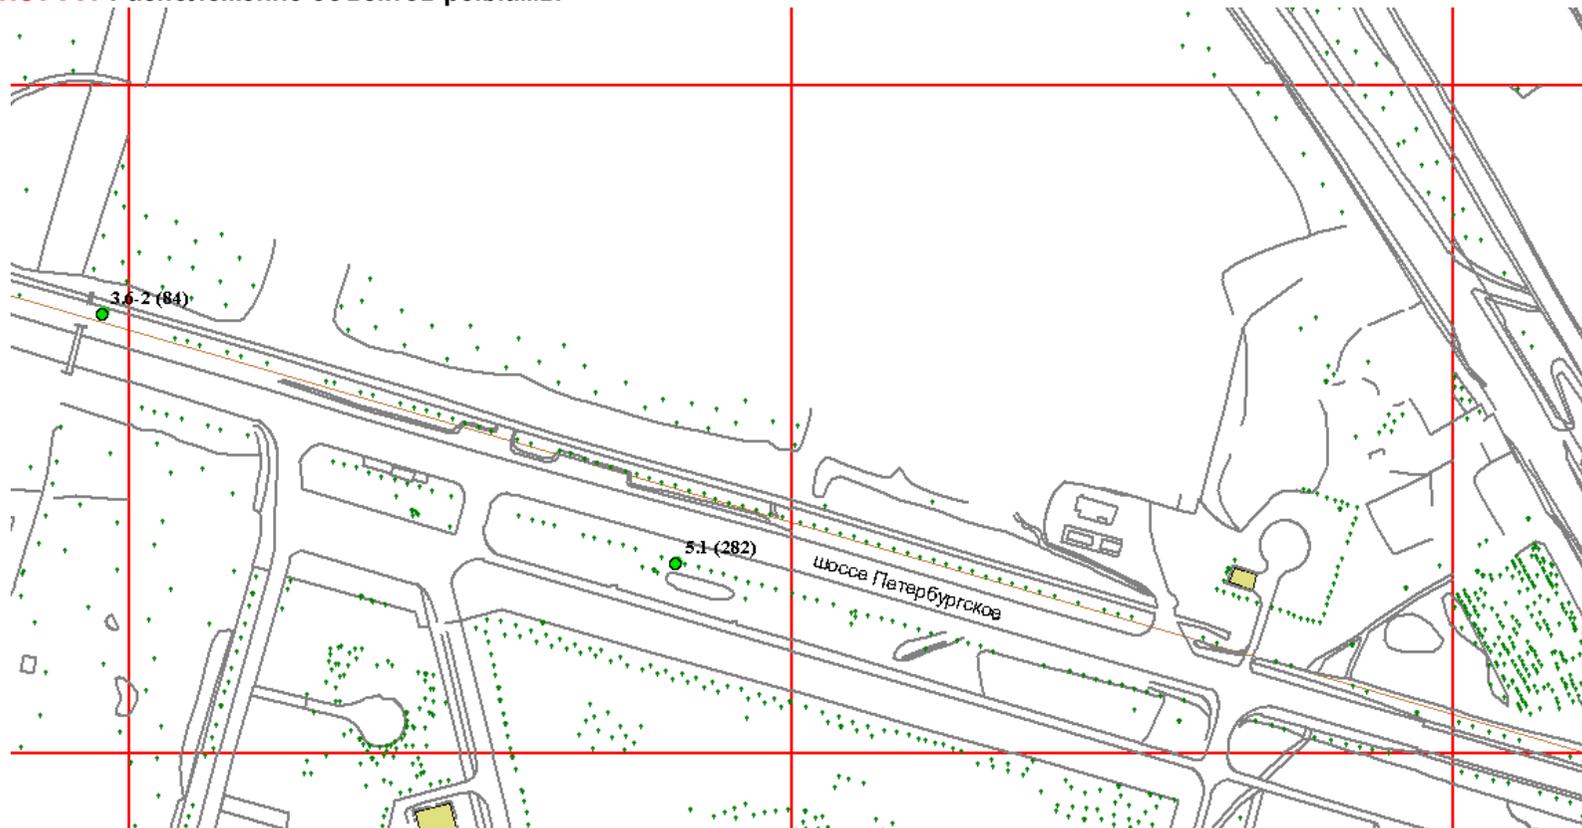

Администрация
города Твери

Тип конструкции (согласно сборнику типовых рекламных и информационных конструкций)	Номер исходного материала (сквозная нумерация рекламных конструкций)	Наименование конструкции	Адрес установки рекламной конструкции	Возможность проведения торгов на предлагаемые места под рекламные конструкции
3.6-2	84	ЩИТОВАЯ УСТАНОВКА 6 X 3 м	Петербургское шоссе, за съездом через ж/д мост (поз.4)	Да
5.1	282	ЩИТОВАЯ УСТАНОВКА 3 X 4 м	Петербургское шоссе, д.105 (Областная больница)	Да


Лист А5 Расположение объектов рекламы

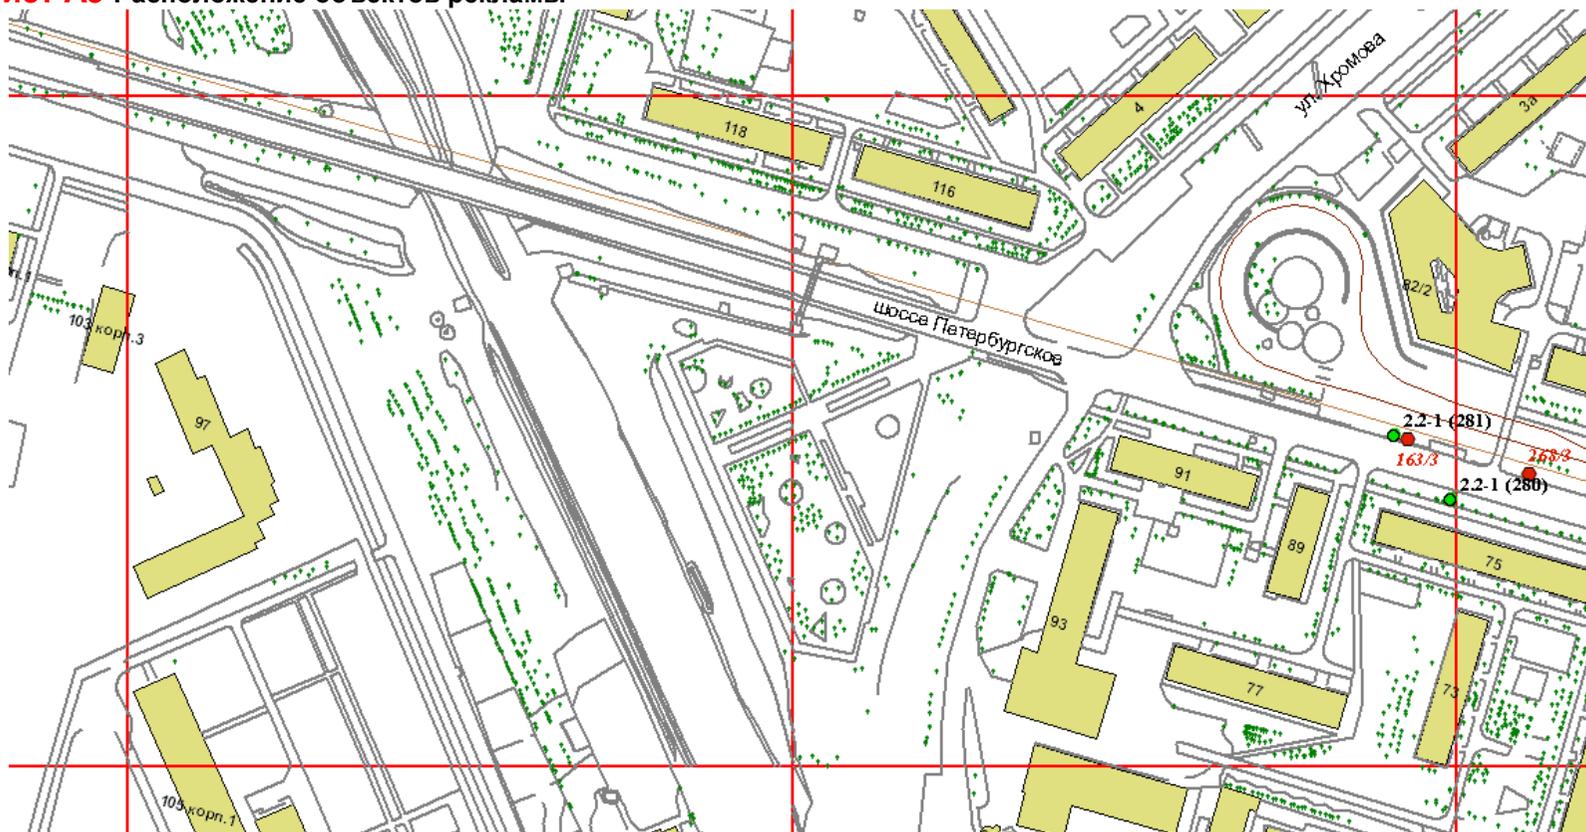

**Администрация
города Твери**

Тип конструкции (согласно сборнику типовых рекламных и информационных конструкций)	Номер исходного материала (сквозная нумерация рекламных конструкций)	Наименование конструкции	Адрес установки рекламной конструкции	Возможность проведения торгов на предлагаемые места под рекламные конструкции
2.2-1	280	АФИШНЫЙ СТЕНД 1,5 X 1,5 м	Петербургское шоссе, д.75	Да
2.2-1	281	АФИШНЫЙ СТЕНД 1,5 X 1,5 м	Петербургское шоссе, д.82/2	Да

Лист А6 Расположение объектов рекламы

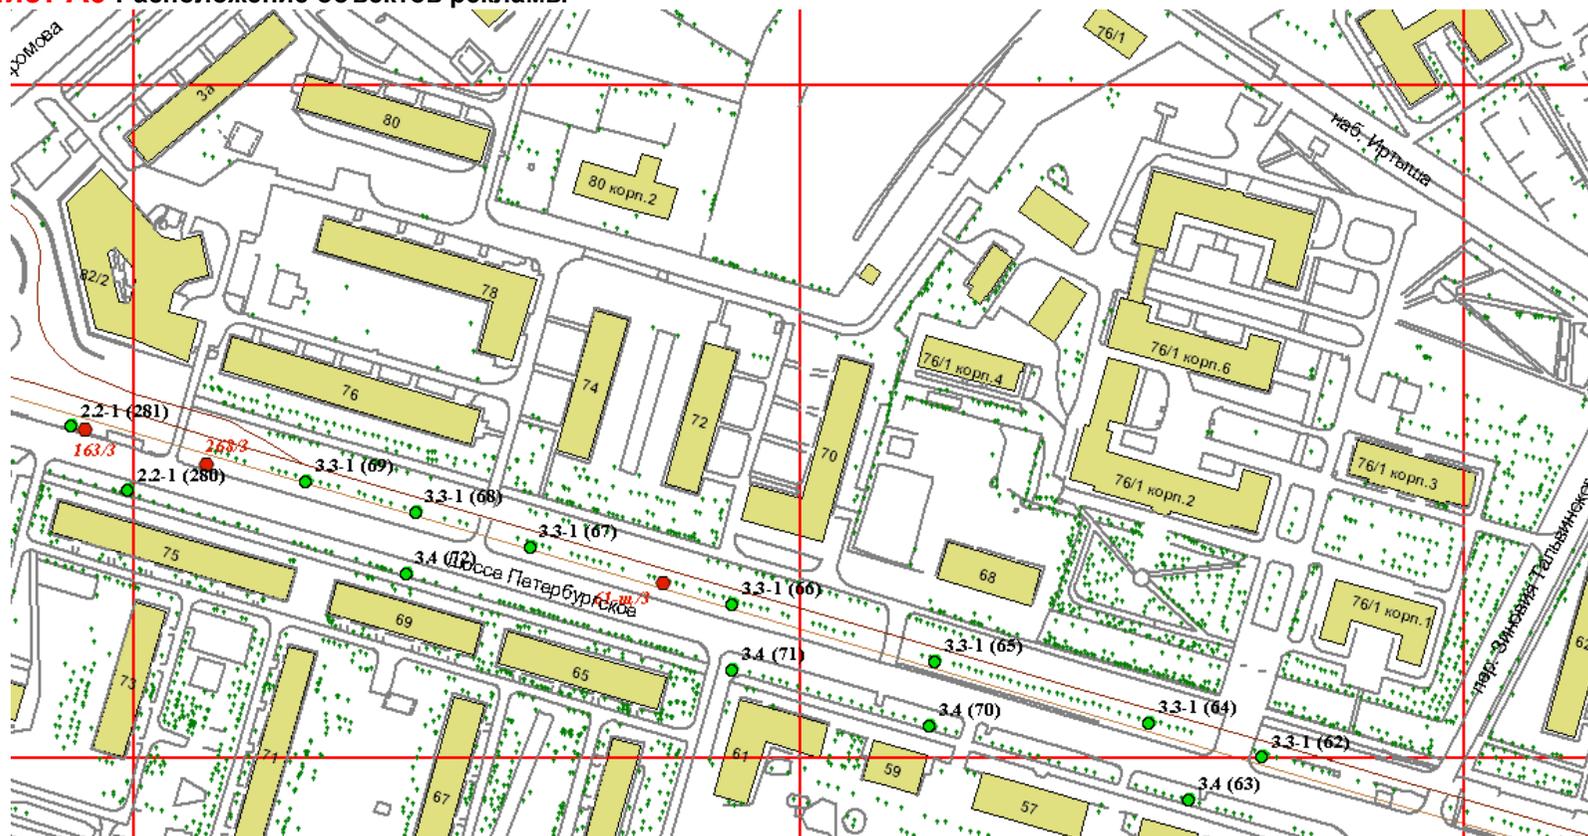

**Администрация
города Твери**

Тип конструкции (согласно сборнику типовых рекламных и информационных конструкций)	Номер исходного материала (сквозная нумерация рекламных конструкций)	Наименование конструкции	Адрес установки рекламной конструкции	Возможность проведения торгов на предлагаемые места под рекламные конструкции
3.3-1	62	ПИЛЛАР 1,4 X 3 м	Петербургское шоссе, н-в д.53	Да
3.4	63	СИТИ-БОРД 3,7 X 2,7 м	Петербургское шоссе, д.55	Да
3.3-1	64	ПИЛЛАР 1,4 X 3 м	Петербургское шоссе, д.76/1К2	Да
3.3-1	65	ПИЛЛАР 1,4 X 3 м	Петербургское шоссе, д.86	Да
3.3-1	66	ПИЛЛАР 1,4 X 3 м	Петербургское шоссе, д.70	Да, но с момента прекращения действия договора 61-щ/3
3.3-1	67	ПИЛЛАР 1,4 X 3 м	Петербургское шоссе, д.74	Да


Лист А6 Расположение объектов рекламы



**Администрация
города Твери**

Тип конструкции (согласно сборнику типовых рекламных и информационных конструкций)	Номер исходного материала (сквозная нумерация рекламных конструкций)	Наименование конструкции	Адрес установки рекламной конструкции	Возможность проведения торгов на предлагаемые места под рекламные конструкции
3.3-1	68	ПИЛЛАР 1,4 X 3 м	Петербургское шоссе, д.76 (поз.1)	Да
3.3-1	69	ПИЛЛАР 1,4 X 3 м	Петербургское шоссе, д.76 (поз.2)	Да
3.4	70	СИТИ-БОРД 3,7 X 2,7 м	Петербургское шоссе, д.59	Да
3.4	71	СИТИ-БОРД 3,7 X 2,7 м	Петербургское шоссе, д.61	Да
3.4	72	СИТИ-БОРД 3,7 X 2,7 м	Петербургское шоссе, д.69	Да


Лист А7 Расположение объектов рекламы

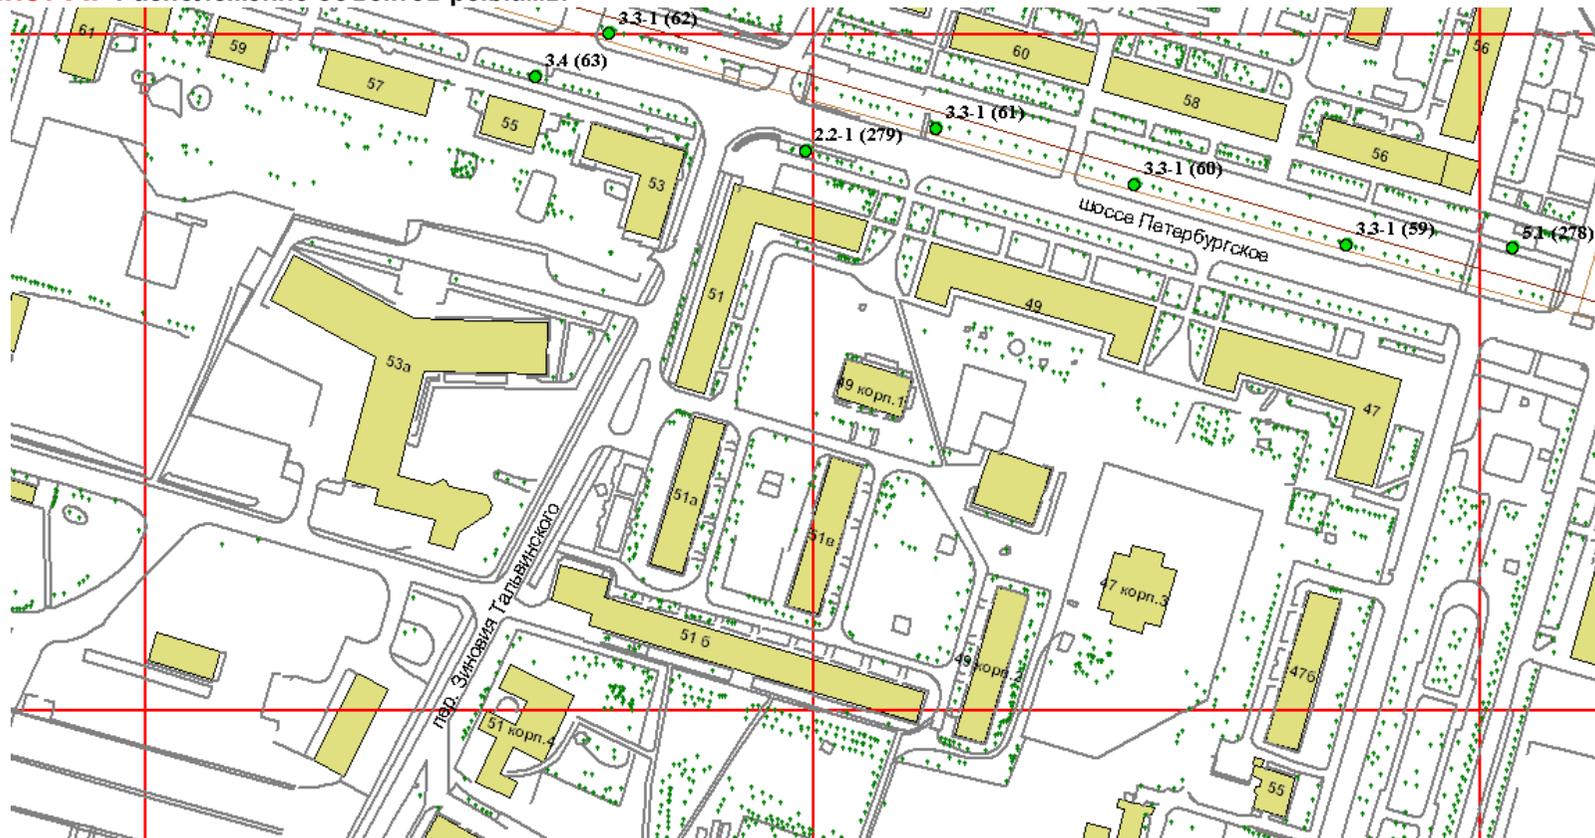

**Администрация
города Твери**

Тип конструкции (согласно сборнику типовых рекламных и информационных конструкций)	Номер исходного материала (сквозная нумерация рекламных конструкций)	Наименование конструкции	Адрес установки рекламной конструкции	Возможность проведения торгов на предлагаемые места под рекламные конструкции
3.3-1	59	ПИЛЛАР 1,4 X 3 м	Петербургское шоссе, д.56	Да
3.3-1	60	ПИЛЛАР 1,4 X 3 м	Петербургское шоссе, д.58	Да
3.3-1	61	ПИЛЛАР 1,4 X 3 м	Петербургское шоссе, д.60	Да
3.4	63	СИТИ-БОРД 3,7 X 2,7 м	Петербургское шоссе, д.55	Да
5.1	278	ЩИТОВАЯ УСТАНОВКА 3 X 4 м	Петербургское шоссе, площадь Конституции	Да
2.2-1	279	АФИШНЫЙ СТЕНД 1,5 X 1,5 м	Петербургское шоссе, д.51	Да


Лист А8 Расположение объектов рекламы

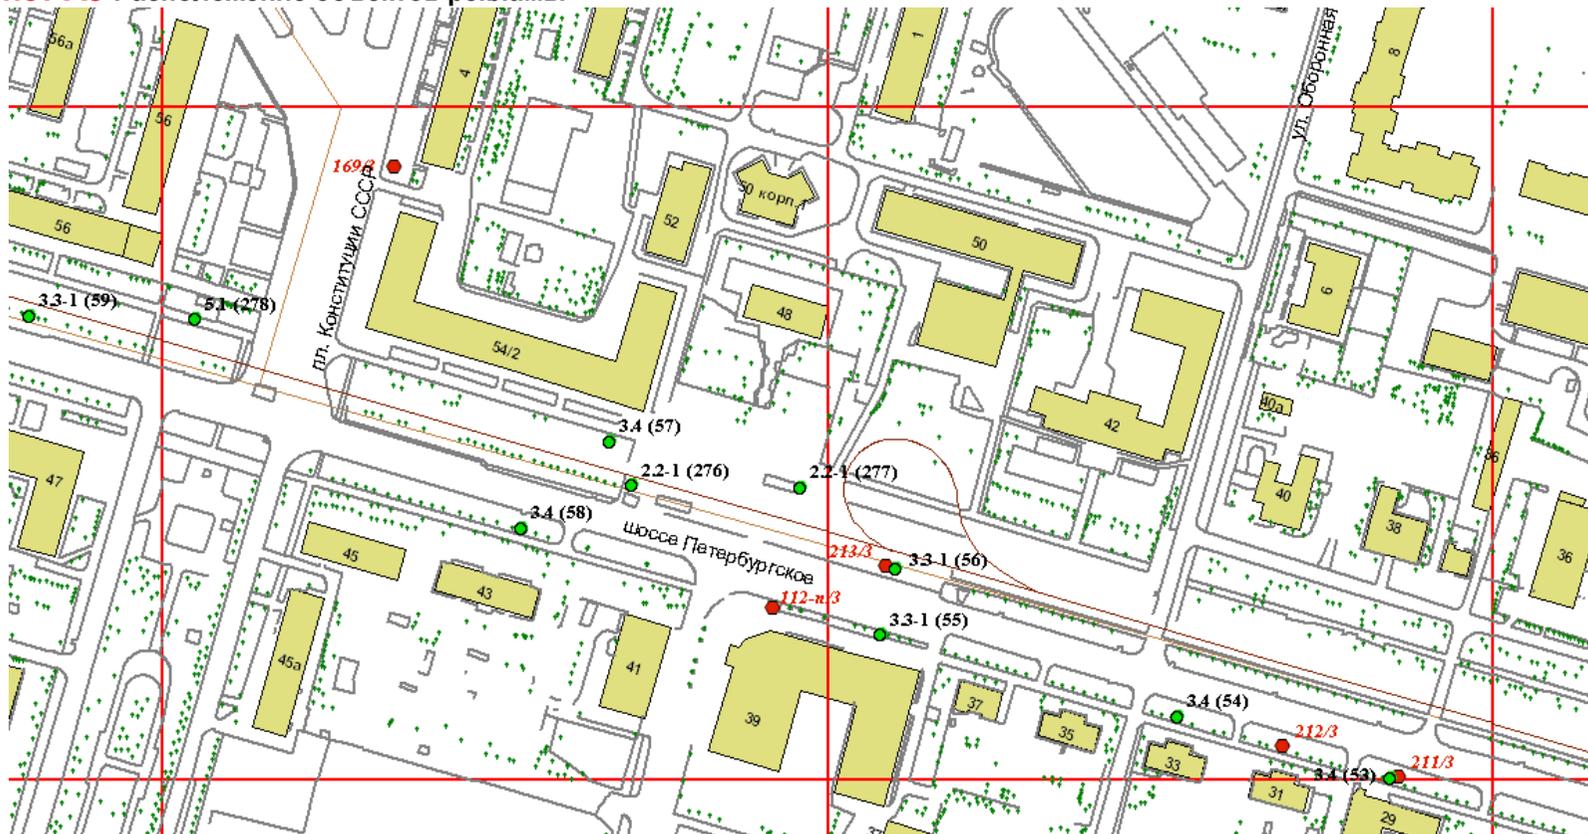

**Администрация
города Твери**

Тип конструкции (согласно сборнику типовых рекламных и информационных конструкций)	Номер исходного материала (сквозная нумерация рекламных конструкций)	Наименование конструкции	Адрес установки рекламной конструкции	Возможность проведения торгов на предлагаемые места под рекламные конструкции
3.4	53	СИТИ-БОРД 3,7 X 2,7 м	Петербургское шоссе, д.29	Да, но с момента прекращения действия договоров 212/3 и 211/3
3.4	54	СИТИ-БОРД 3,7 X 2,7 м	Петербургское шоссе, д.33	Да, но с момента прекращения действия договора 212/3
3.3-1	55	ПИЛЛАР 1,4 X 3 м	Петербургское шоссе, д.39	Да
3.3-1	56	ПИЛЛАР 1,4 X 3 м	Петербургское шоссе, н-в д.39	Да, но с момента прекращения действия договора 213/3
3.4	57	СИТИ-БОРД 3,7 X 2,7 м	Петербургское шоссе, д.54	Да
3.4	58	СИТИ-БОРД 3,7 X 2,7 м	Петербургское шоссе, д.43	Да

Лист А8 Расположение объектов рекламы

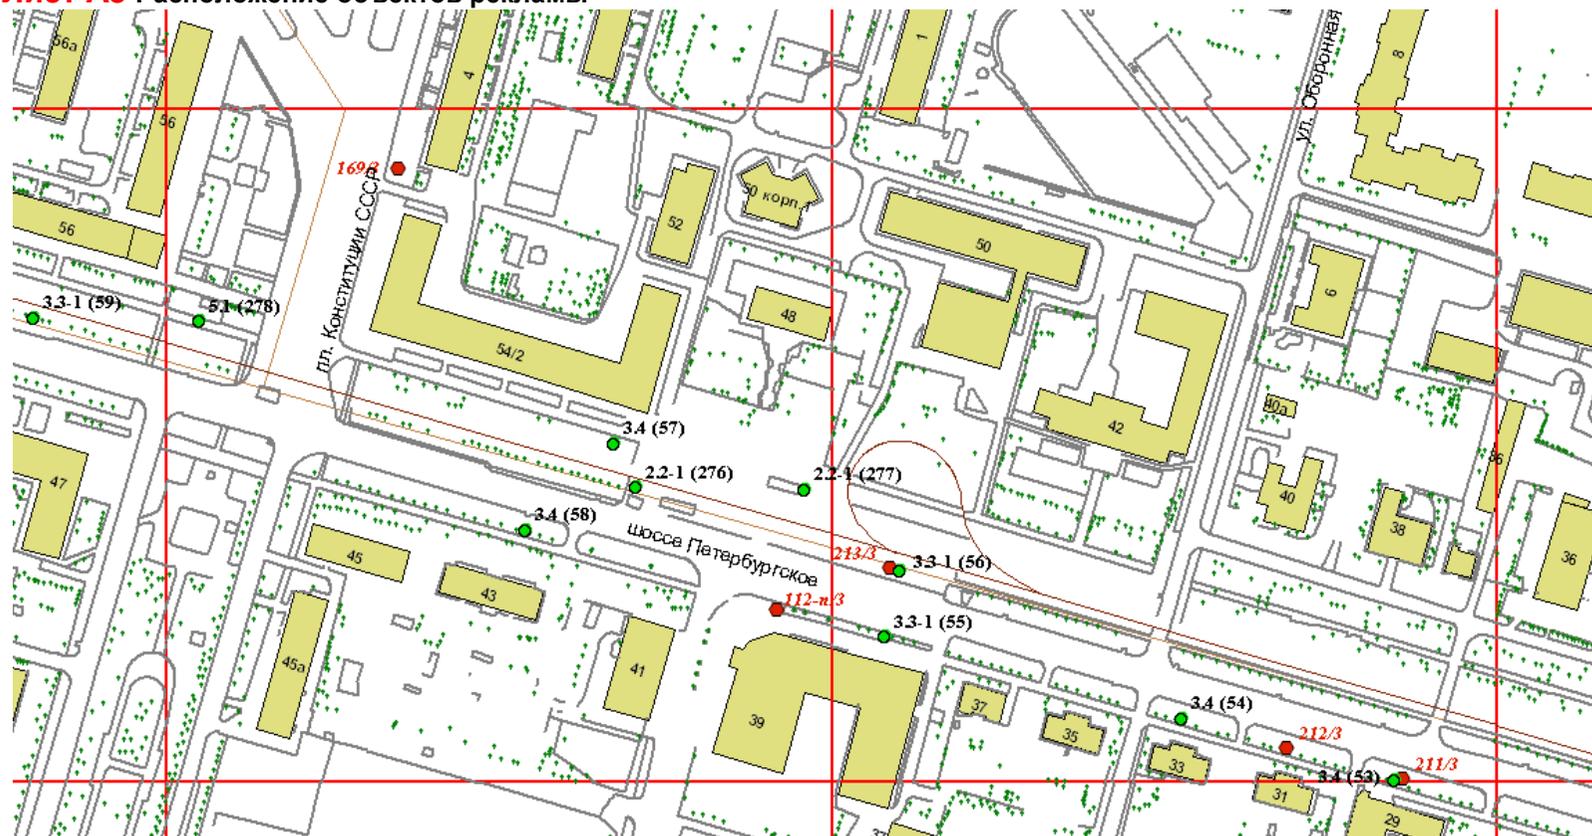

**Администрация
города Твери**

Тип конструкции (согласно сборнику типовых рекламных и информационных конструкций)	Номер исходного материала (сквозная нумерация рекламных конструкций)	Наименование конструкции	Адрес установки рекламной конструкции	Возможность проведения торгов на предлагаемые места под рекламные конструкции
2.2-1	276	АФИШНЫЙ СТЕНД 1,5 X 1,5 м	Петербургское шоссе, д.54/2	Да
2.2-1	277	АФИШНЫЙ СТЕНД 1,5 X 1,5 м	Петербургское шоссе, д.48	Да
5.1	278	ЩИТОВАЯ УСТАНОВКА 3 X 4 м	Петербургское шоссе, площадь Конституции	Да


Лист А9 Расположение объектов рекламы



**Администрация
города Твери**

Тип конструкции (согласно сборнику типовых рекламных и информационных конструкций)	Номер исходного материала (сквозная нумерация рекламных конструкций)	Наименование конструкции	Адрес установки рекламной конструкции	Возможность проведения торгов на предлагаемые места под рекламные конструкции
3.4	49	СИТИ-БОРД 3,7 X 2,7 м	Петербургское шоссе, н-в начала д.20	Да
3.4	50	СИТИ-БОРД 3,7 X 2,7 м	Петербургское шоссе, н-в д.22	Да, но с момента прекращения действия договора 250/3
3.4	51	СИТИ-БОРД 3,7 X 2,7 м	Петербургское шоссе, д.23	Да, но с момента прекращения действия договоров 60-ш/3 и 11-ш/3
2.2-1	274	АФИШНЫЙ СТЕНД 1,5 X 1,5 м	Петербургское шоссе, н-в д.28	Да
2.2-1	275	АФИШНЫЙ СТЕНД 1,5 X 1,5 м	Петербургское шоссе, д.30	Да
3.4	52	СИТИ-БОРД 3,7 X 2,7 м	Петербургское шоссе, между домами 25 и 27	Да, но с момента прекращения действия договоров 60-ш/3 и 11-ш/3


Лист А10 Расположение объектов рекламы

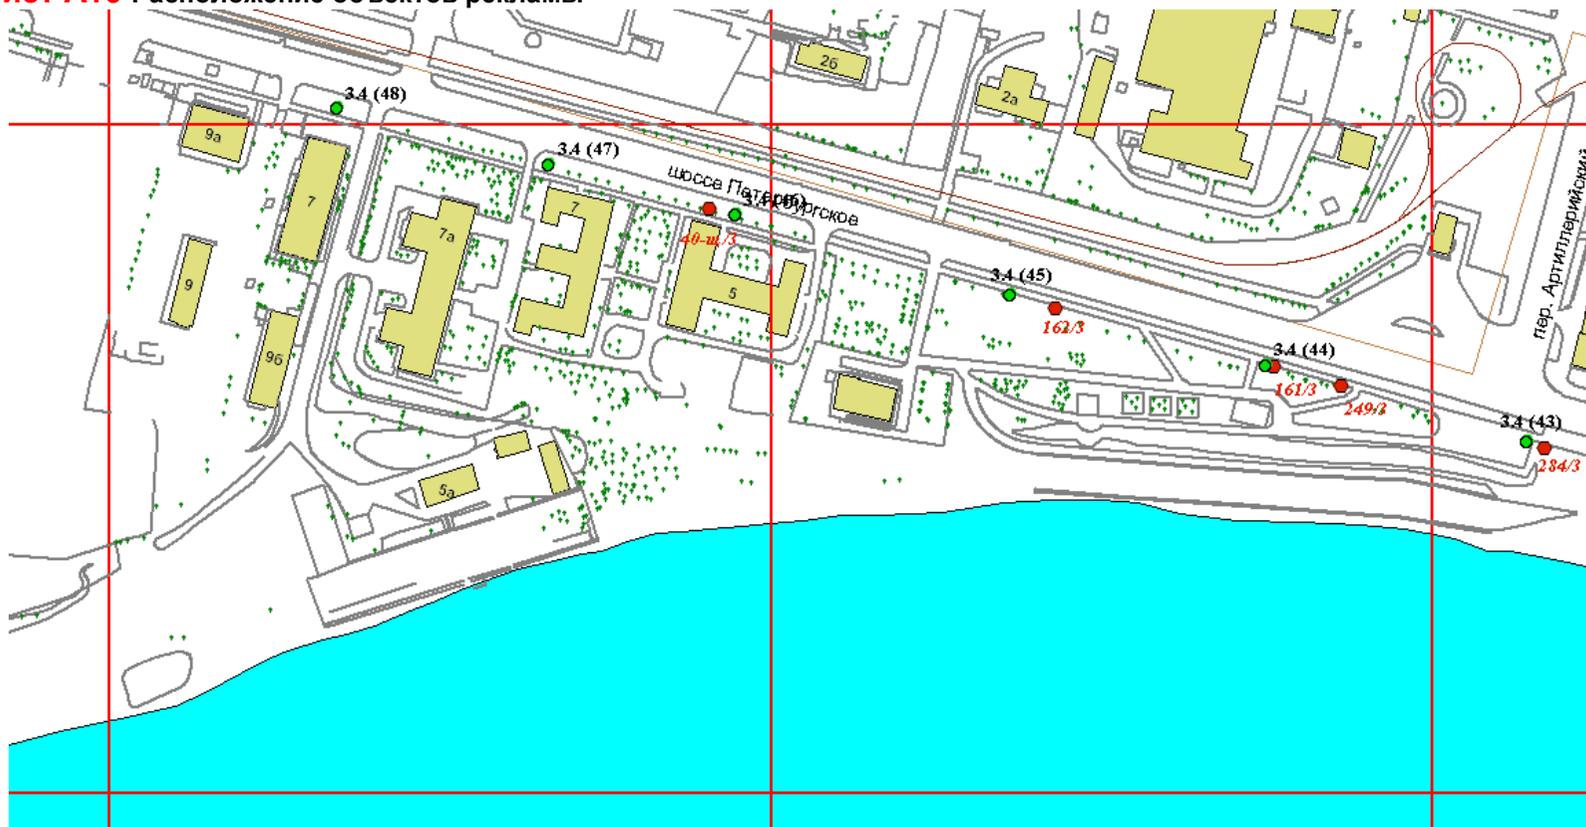

**Администрация
города Твери**

Тип конструкции (согласно сборнику типовых рекламных и информационных конструкций)	Номер исходного материала (сквозная нумерация рекламных конструкций)	Наименование конструкции	Адрес установки рекламной конструкции	Возможность проведения торгов на предлагаемые места под рекламные конструкции
3.4	43	СИТИ-БОРД 3,7 X 2,7 м	Набережная А. Никитина, пер. с ул. Горького	Да, но с момента прекращения действия договора 284/3
3.4	44	СИТИ-БОРД 3,7 X 2,7 м	Петербургское шоссе, неч. сторона, 90 м до пер. с наб. А.Никитина	Да, но с момента прекращения действия договоров 161/3 и 249/3
3.4	45	СИТИ-БОРД 3,7 X 2,7 м	Петербургское шоссе, неч. сторона, 190 м до пер. с наб. А.Никитина	Да, но с момента прекращения действия договора 162/3
3.4	46	СИТИ-БОРД 3,7 X 2,7 м	Петербургское шоссе, д.5	Да, но с момента прекращения действия договора 40-ш/3
3.4	47	СИТИ-БОРД 3,7 X 2,7 м	Петербургское шоссе, д.7а	Да, но с момента прекращения действия договора 40-ш/3
3.4	48	СИТИ-БОРД 3,7 X 2,7 м	Петербургское шоссе, д.7	Да


Лист А11 Расположение объектов рекламы

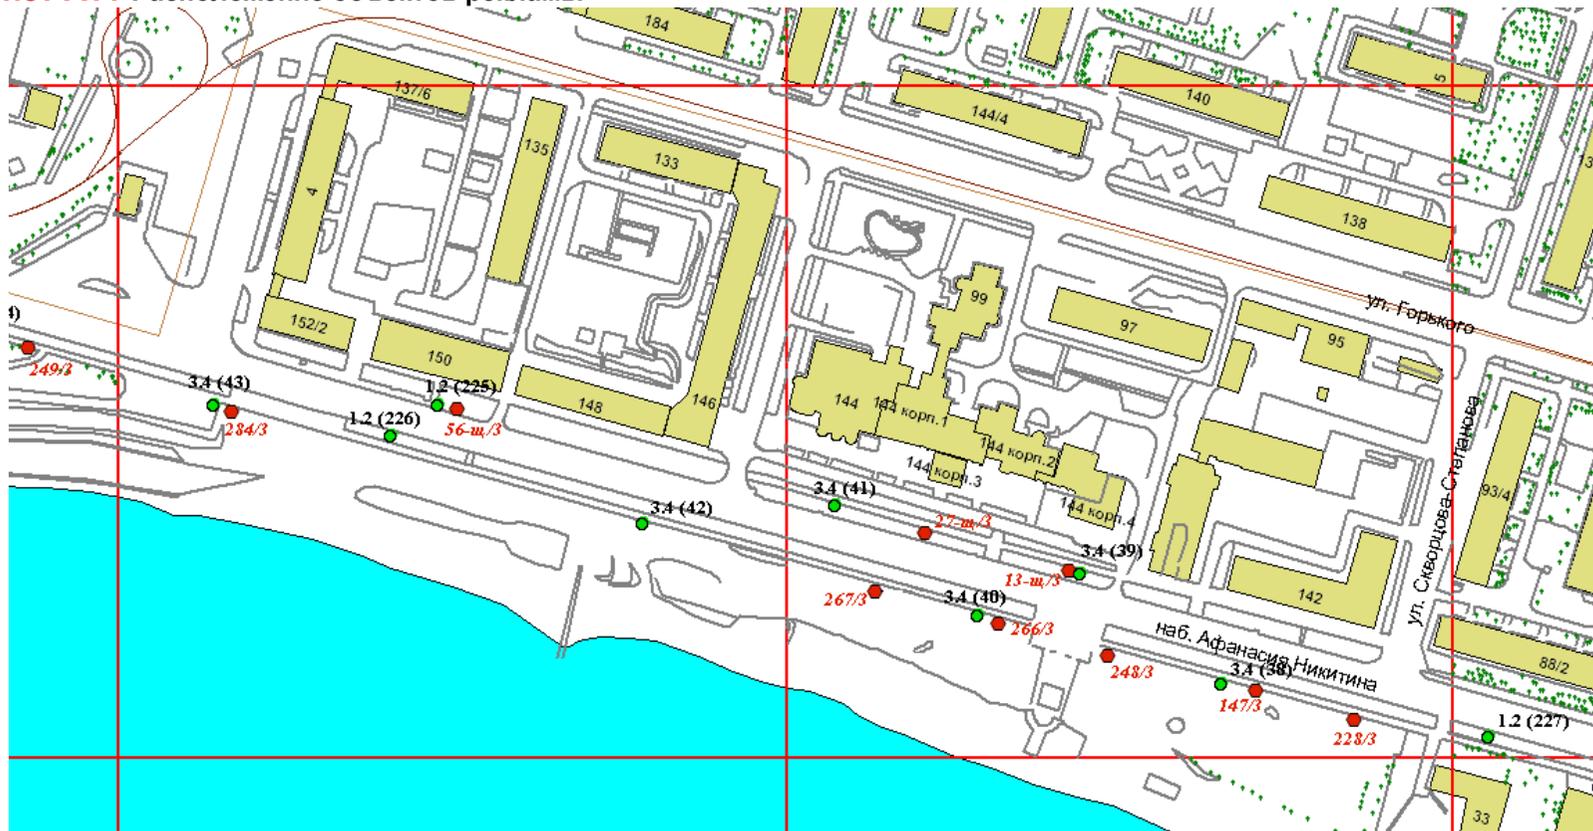

**Администрация
города Твери**

Тип конструкции (согласно сборнику типовых рекламных и информационных конструкций)	Номер исходного материала (сквозная нумерация рекламных конструкций)	Наименование конструкции	Адрес установки рекламной конструкции	Возможность проведения торгов на предлагаемые места под рекламные конструкции
3.4	38	СИТИ-БОРД 3,7 X 2,7 м	Набережная Афанасия Никитина, д.13	Да, но с момента прекращения действия договоров 248/3 , 147/3 и 228/3
3.4	39	СИТИ-БОРД 3,7 X 2,7 м	Набережная Афанасия Никитина, д.144К4	Да, но с момента прекращения действия договоров 13-ш/3 и 27-ш/3
3.4	40	СИТИ-БОРД 3,7 X 2,7 м	Набережная Афанасия Никитина, н-в д.144К2	Да, но с момента прекращения действия договоров 248/3 , 266/3 и 267/3
3.4	41	СИТИ-БОРД 3,7 X 2,7 м	Набережная Афанасия Никитина, д.144	Да, но с момента прекращения действия договора 27-ш/3
3.4	42	СИТИ-БОРД 3,7 X 2,7 м	Набережная Афанасия Никитина, н-в д.148	Да, но с момента прекращения действия договоров 267/3
3.4	43	СИТИ-БОРД 3,7 X 2,7 м	Набережная Афанасия Никитина, пер. с ул. Горького	Да, но с момента прекращения действия договора 284/3


Лист А11 Расположение объектов рекламы

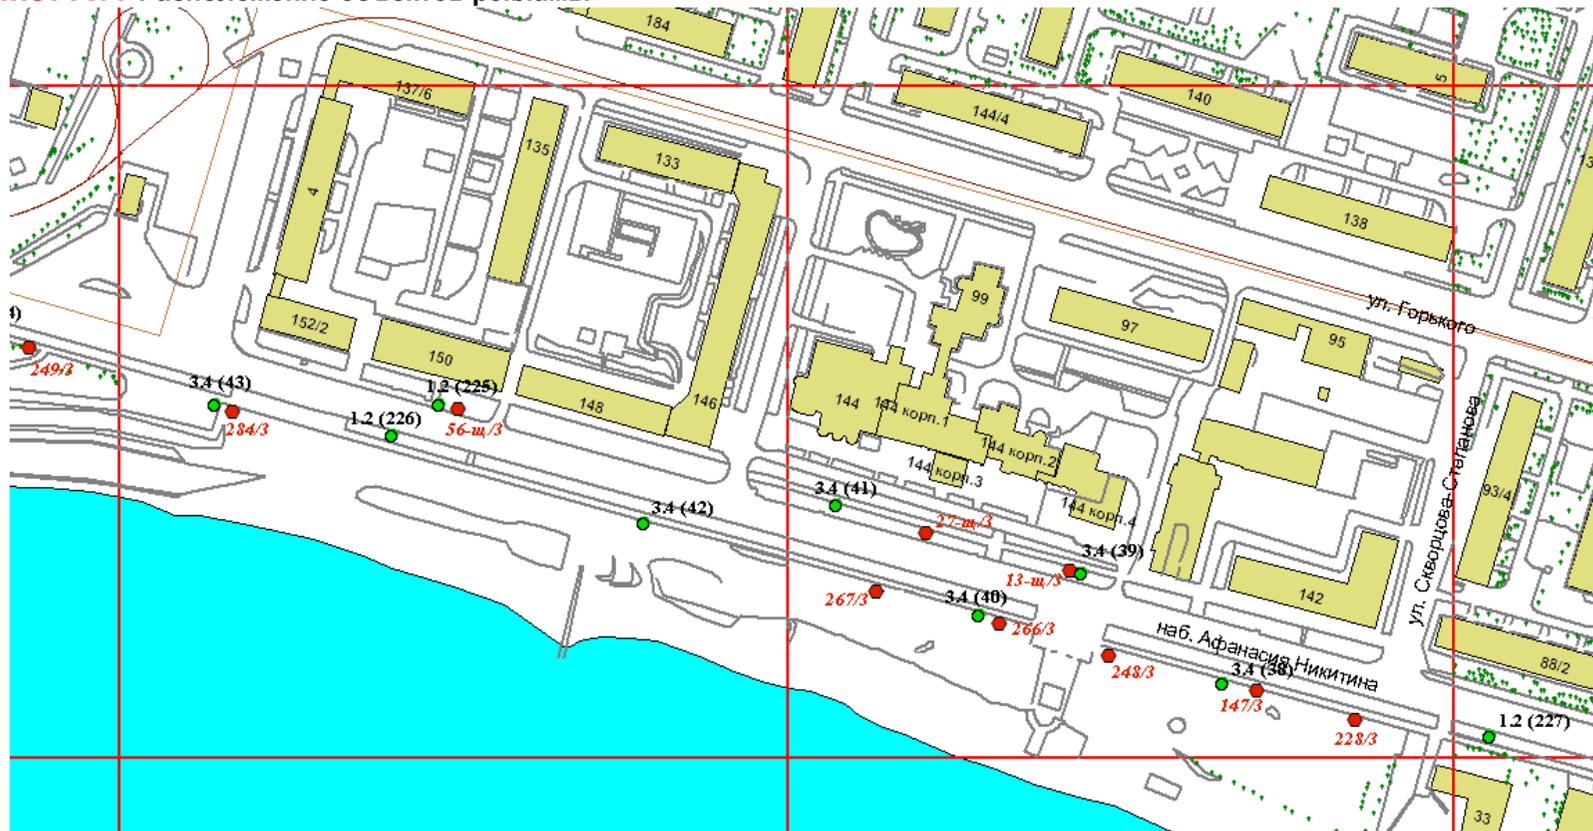

**Администрация
города Твери**

Тип конструкции (согласно сборнику типовых рекламных и информационных конструкций)	Номер исходного материала (сквозная нумерация рекламных конструкций)	Наименование конструкции	Адрес установки рекламной конструкции	Возможность проведения торгов на предлагаемые места под рекламные конструкции
1.2	225	ОСТАНОВОЧНЫЙ ПАВИЛЬОН С РЕКЛАМНЫМ МОДУЛЕМ	Набережная Афанасия Никитина, д.150 (ос-ка "Ленинградская застава")	Да
1.2	226	ОСТАНОВОЧНЫЙ ПАВИЛЬОН С РЕКЛАМНЫМ МОДУЛЕМ	Набережная Афанасия Никитина, н-в д.150 (ост-ка "Ленинградская застава")	Да
1.2	227	ОСТАНОВОЧНЫЙ ПАВИЛЬОН С РЕКЛАМНЫМ МОДУЛЕМ	Набережная Афанасия Никитина, д.33 (ост-ка "Благодеева")	Да


Лист А12 Расположение объектов рекламы

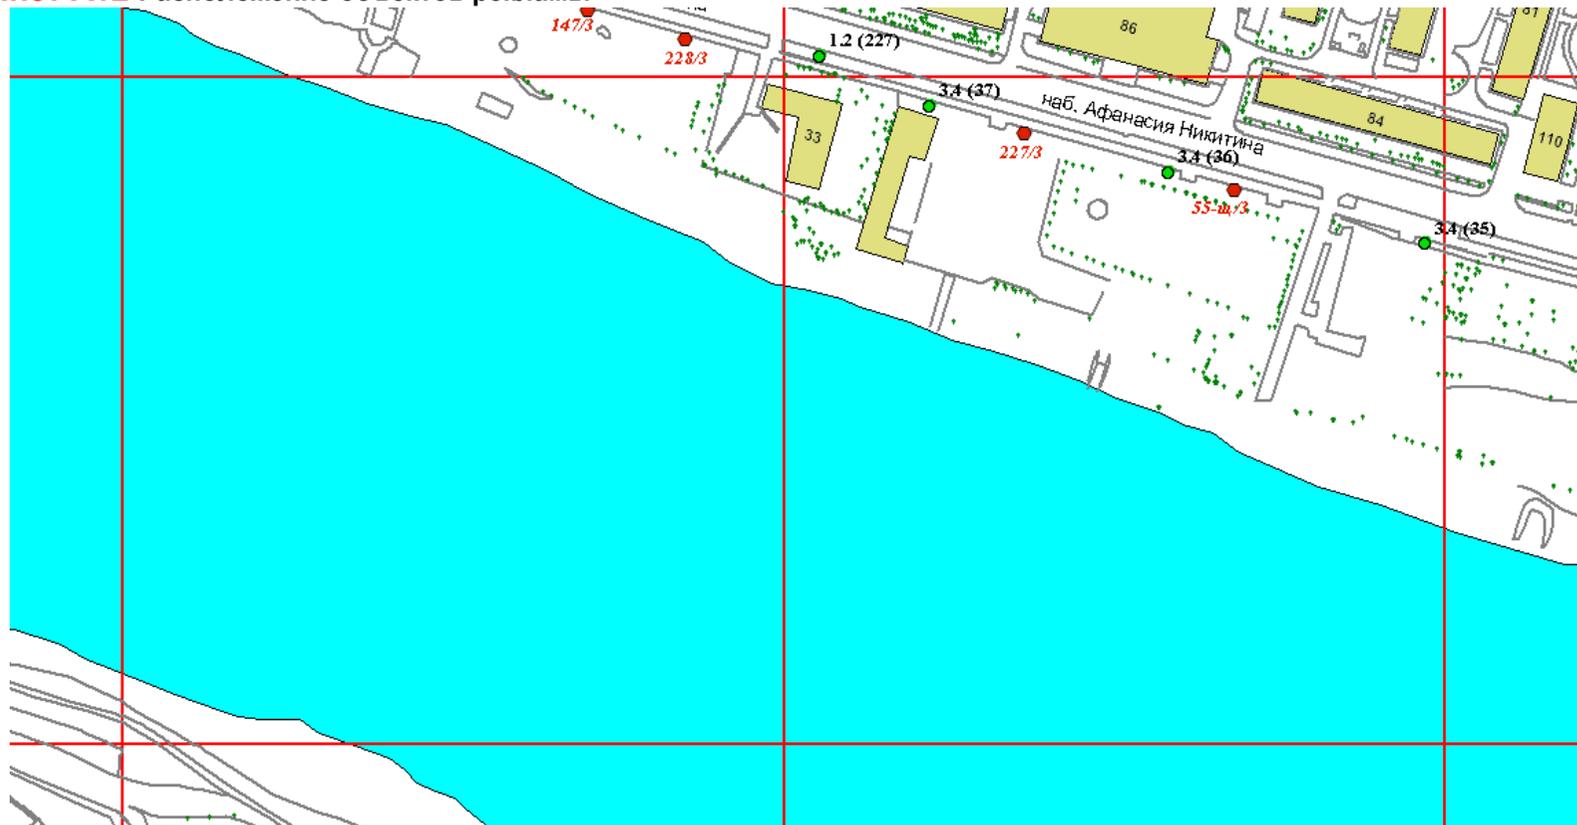

**Администрация
города Твери**

Тип конструкции (согласно сборнику типовых рекламных и информационных конструкций)	Номер исходного материала (сквозная нумерация рекламных конструкций)	Наименование конструкции	Адрес установки рекламной конструкции	Возможность проведения торгов на предлагаемые места под рекламные конструкции
3.4	35	СИТИ-БОРД 3,7 X 2,7 м	Набережная Афанасия Никитина, н-в д.84	Да, но с момента прекращения действия договора 55-щ/3
3.4	36	СИТИ-БОРД 3,7 X 2,7 м	Набережная Афанасия Никитина, н-в д.86	Да, но с момента прекращения действия договоров 55-щ/3 и 227/3
1.2	227	ОСТАНОВОЧНЫЙ ПАВИЛЬОН С РЕКЛАМНЫМ МОДУЛЕМ	Набережная Афанасия Никитина, д.33 (ост-ка "Благодеева")	Да
3.4	37	СИТИ-БОРД 3,7 X 2,7 м	Набережная Афанасия Никитина, д.17	Да, но с момента прекращения действия договора 227/3


Лист А13 Расположение объектов рекламы

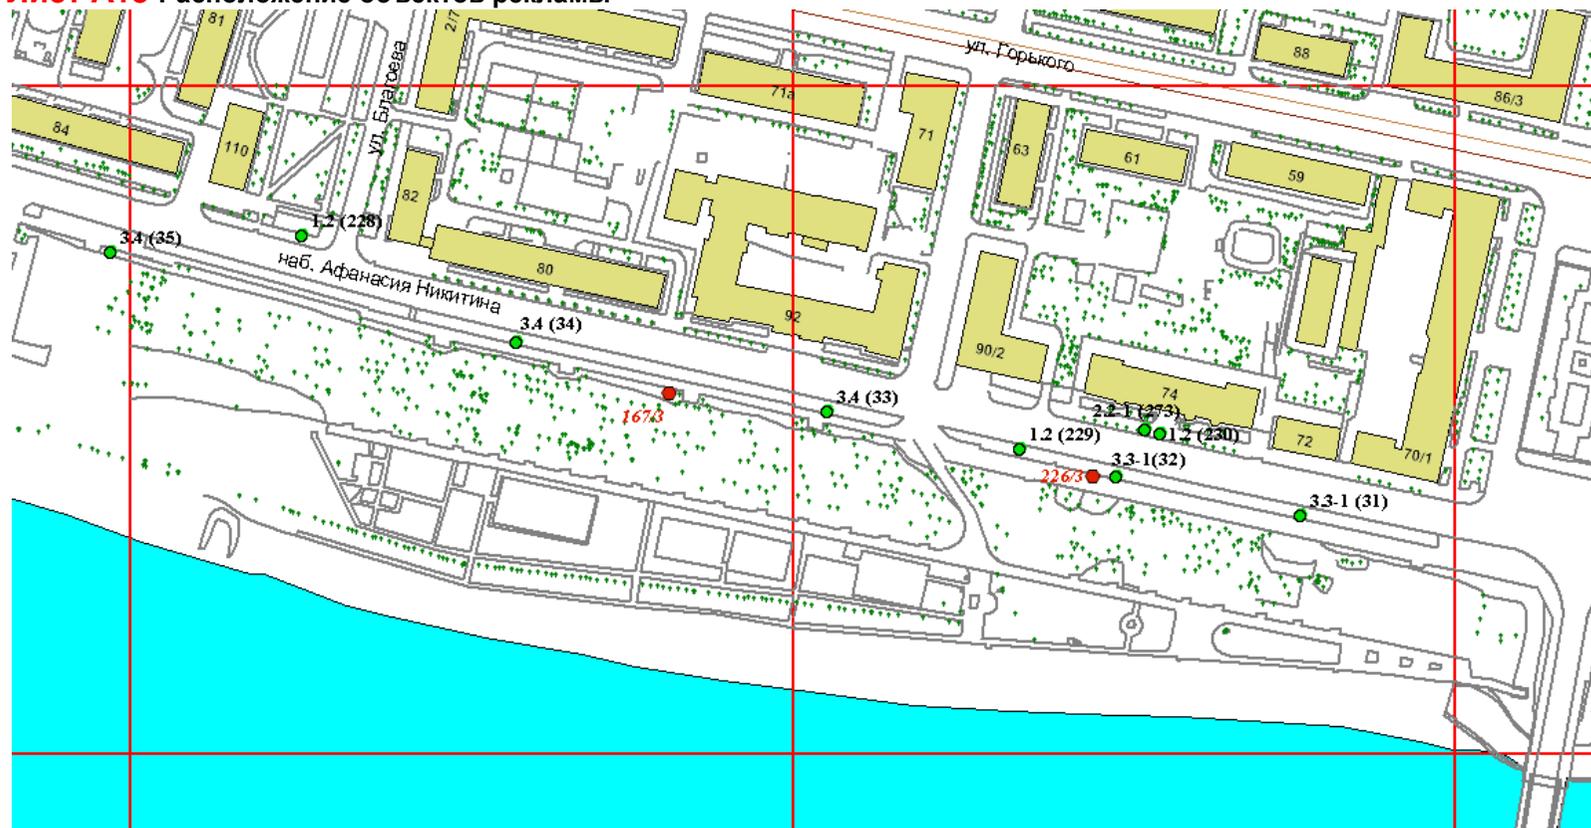

**Администрация
города Твери**

Тип конструкции (согласно сборнику типовых рекламных и информационных конструкций)	Номер исходного материала (сквозная нумерация рекламных конструкций)	Наименование конструкции	Адрес установки рекламной конструкции	Возможность проведения торгов на предлагаемые места под рекламные конструкции
3.3-1	31	ПИЛЛАР 1,4 X 3 м	Набережная Афанасия Никитина, н-в д.72	Да
3.3-1	32	ПИЛЛАР 1,4 X 3 м	Набережная Афанасия Никитина, н-в д.74	Да, но с момента прекращения действия договора 226/3
3.4	33	СИТИ-БОРД 3,7 X 2,7 м	Набережная Афанасия Никитина, н-в д.92	Да, но с момента прекращения действия договора 167/3
3.4	34	СИТИ-БОРД 3,7 X 2,7 м	Набережная Афанасия Никитина, н-в д.80	Да, но с момента прекращения действия договора 167/3


Лист А13 Расположение объектов рекламы

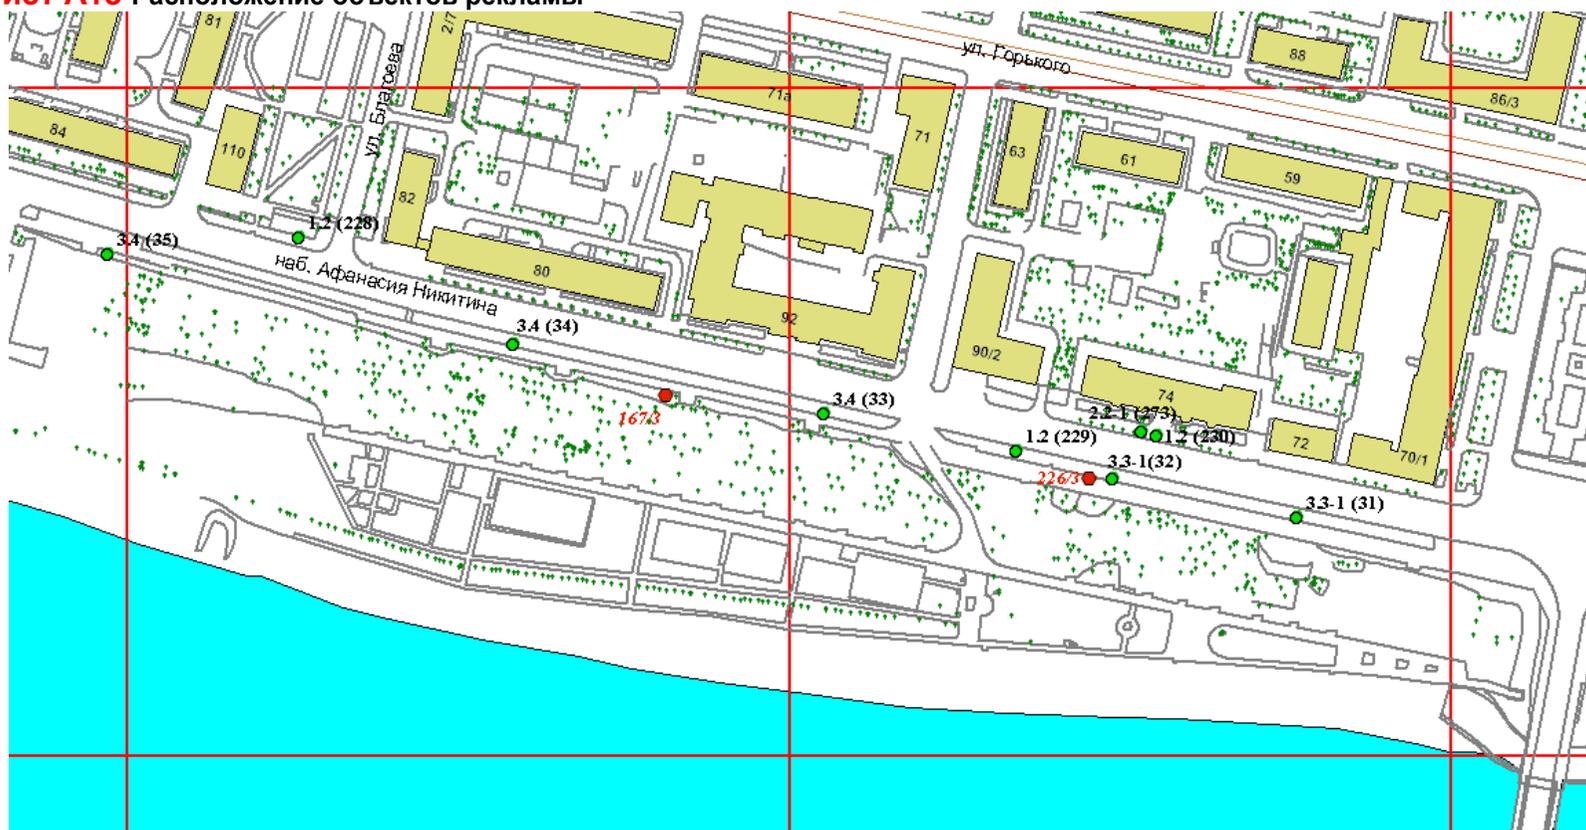

**Администрация
города Твери**

Тип конструкции (согласно сборнику типовых рекламных и информационных конструкций)	Номер исходного материала (сквозная нумерация рекламных конструкций)	Наименование конструкции	Адрес установки рекламной конструкции	Возможность проведения торгов на предлагаемые места под рекламные конструкции
1.2	229	ОСТАНОВОЧНЫЙ ПАВИЛЬОН С РЕКЛАМНЫМ МОДУЛЕМ	Набережная Афанасия Никитина, н-в д.90 (ост-ка "Площадь Мира")	Да
1.2	230	ОСТАНОВОЧНЫЙ ПАВИЛЬОН С РЕКЛАМНЫМ МОДУЛЕМ	Набережная Афанасия Никитина, д.74 (ост-ка "Площадь Мира")	Да
1.2	228	ОСТАНОВОЧНЫЙ ПАВИЛЬОН С РЕКЛАМНЫМ МОДУЛЕМ	Набережная Афанасия Никитина, д.110 (ост-ка "Благоева")	Да
2.2-1	273	АФИШНЫЙ СТЕНД 1,5 X 1,5 м	Набережная Афанасия Никитина, д.74	Да

Лист А14 Расположение объектов рекламы

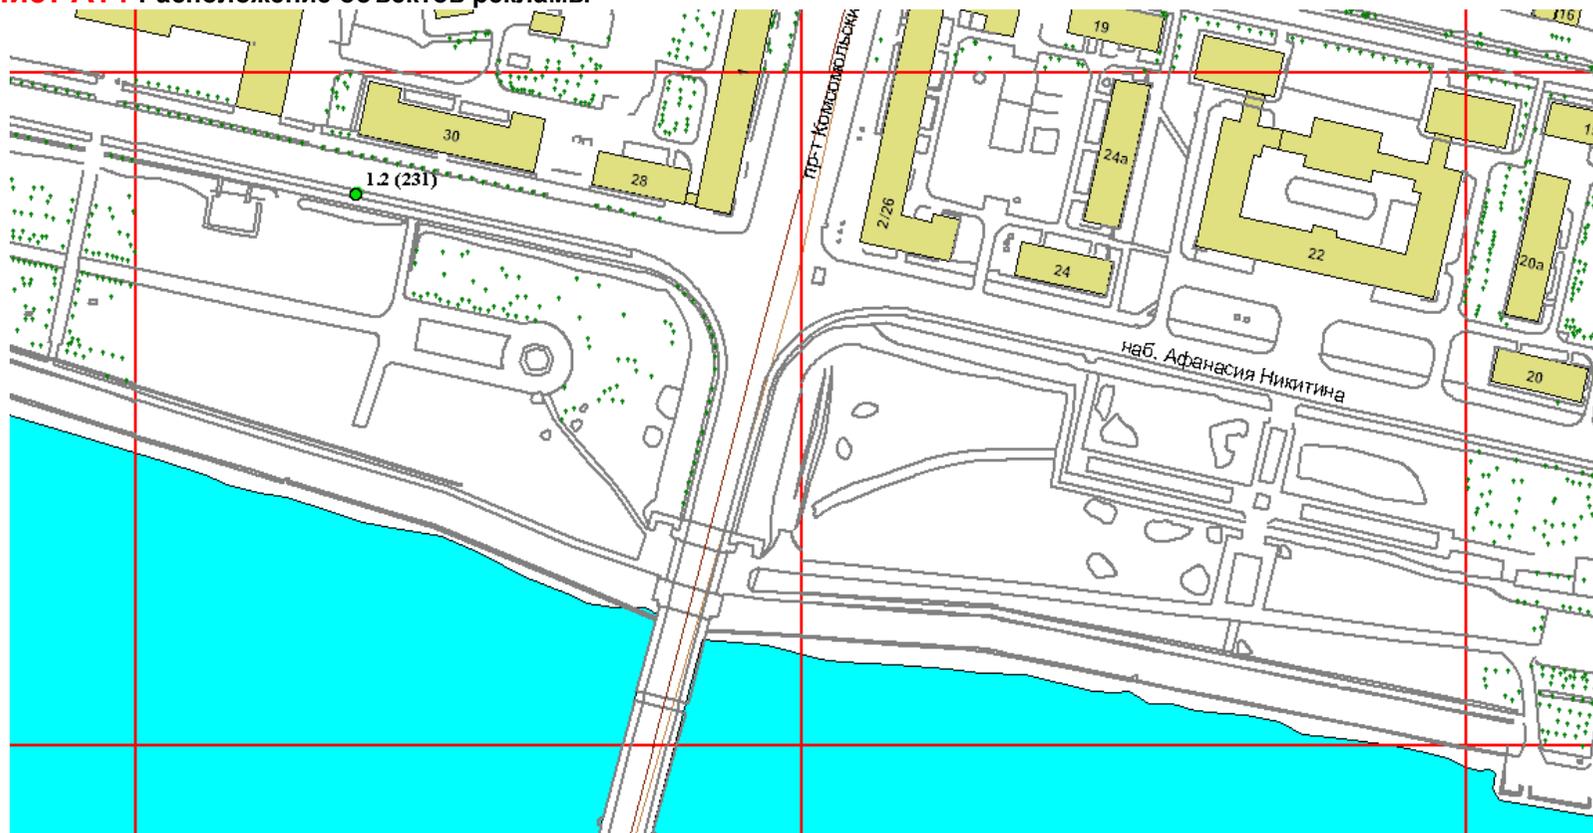

**Администрация
города Твери**

Тип конструкции (согласно сборнику типовых рекламных и информационных конструкций)	Номер исходного материала (сквозная нумерация рекламных конструкций)	Наименование конструкции	Адрес установки рекламной конструкции	Возможность проведения торгов на предлагаемые места под рекламные конструкции
1.2	231	ОСТАНОВОЧНЫЙ ПАВИЛЬОН С РЕКЛАМНЫМ МОДУЛЕМ	Набережная Афанасия Никитина, н-в д.30 (ост-ка "Речной Вокзал")	Да


Лист Б1 Расположение объектов рекламы



**Администрация
города Твери**

Тип конструкции (согласно сборнику типовых рекламных и информационных конструкций)	Номер исходного материала (сквозная нумерация рекламных конструкций)	Наименование конструкции	Адрес установки рекламной конструкции	Возможность проведения торгов на предлагаемые места под рекламные конструкции
3.6-2	171	ЩИТОВАЯ УСТАНОВКА 6 X 3 м	Громова ул., д.18К1	Да
3.6-2	173	ЩИТОВАЯ УСТАНОВКА 6 X 3 м	Громова ул., от шоссе М-10 (поз.3)	Да


Лист Б2 Расположение объектов рекламы

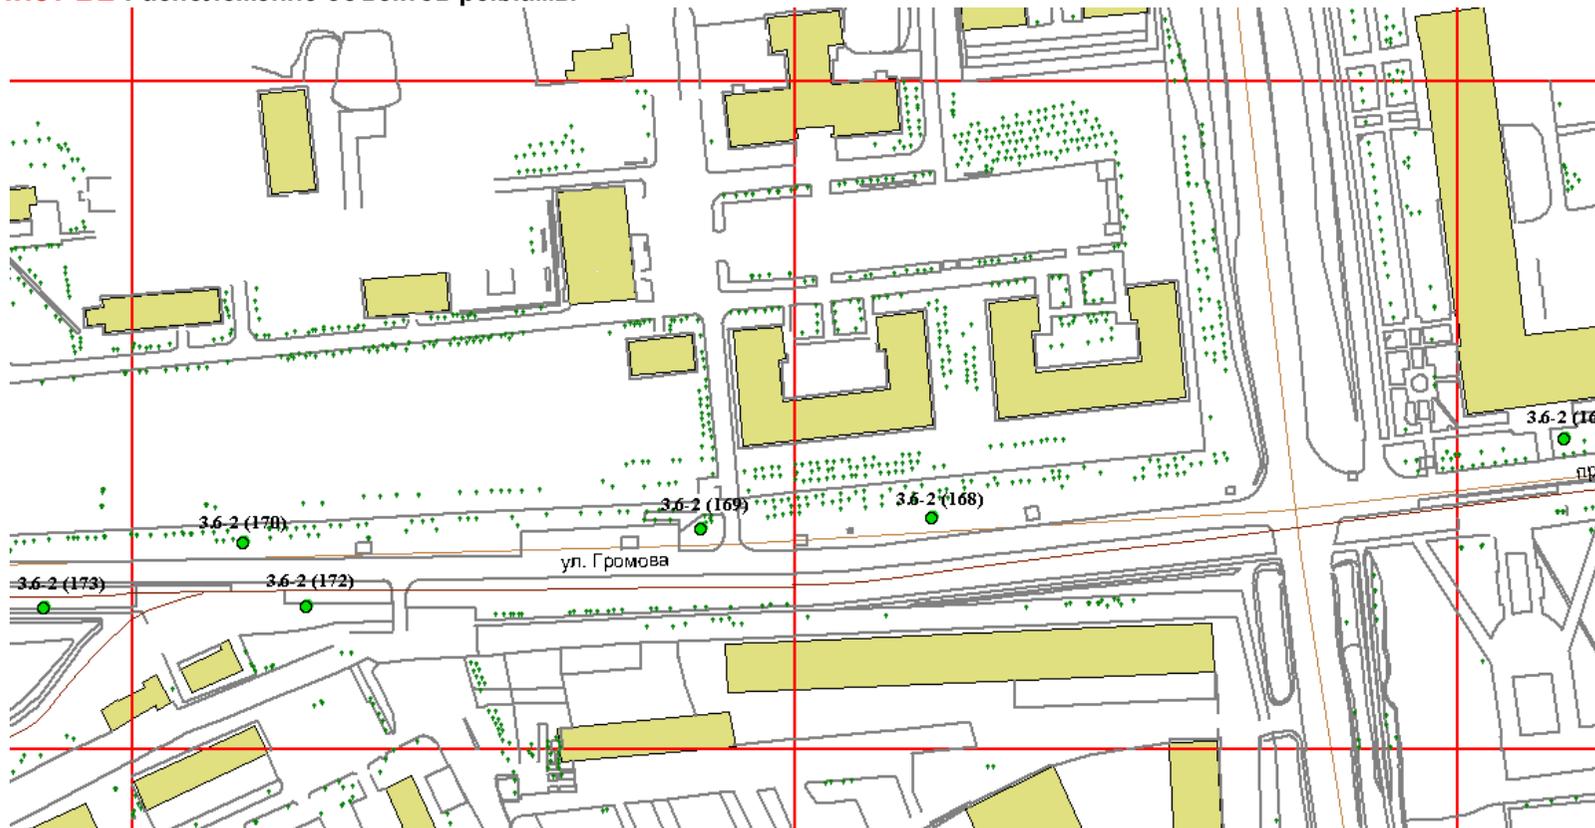

**Администрация
города Твери**

Тип конструкции (согласно сборнику типовых рекламных и информационных конструкций)	Номер исходного материала (сквозная нумерация рекламных конструкций)	Наименование конструкции	Адрес установки рекламной конструкции	Возможность проведения торгов на предлагаемые места под рекламные конструкции
3.6-2	168	ЩИТОВАЯ УСТАНОВКА 6 X 3 м	Громова ул., от шоссе М-10 (поз.2)	Да
3.6-2	169	ЩИТОВАЯ УСТАНОВКА 6 X 3 м	Громова ул., от шоссе М-10 (поз.4)	Да
3.6-2	170	ЩИТОВАЯ УСТАНОВКА 6 X 3 м	Громова ул., от шоссе М-10 (поз.6)	Да
3.6-2	171	ЩИТОВАЯ УСТАНОВКА 6 X 3 м	Громова ул., д.18К1	Да
3.6-2	172	ЩИТОВАЯ УСТАНОВКА 6 X 3 м	Громова ул., от шоссе М-10 (поз.1)	Да


Лист Б3 Расположение объектов рекламы

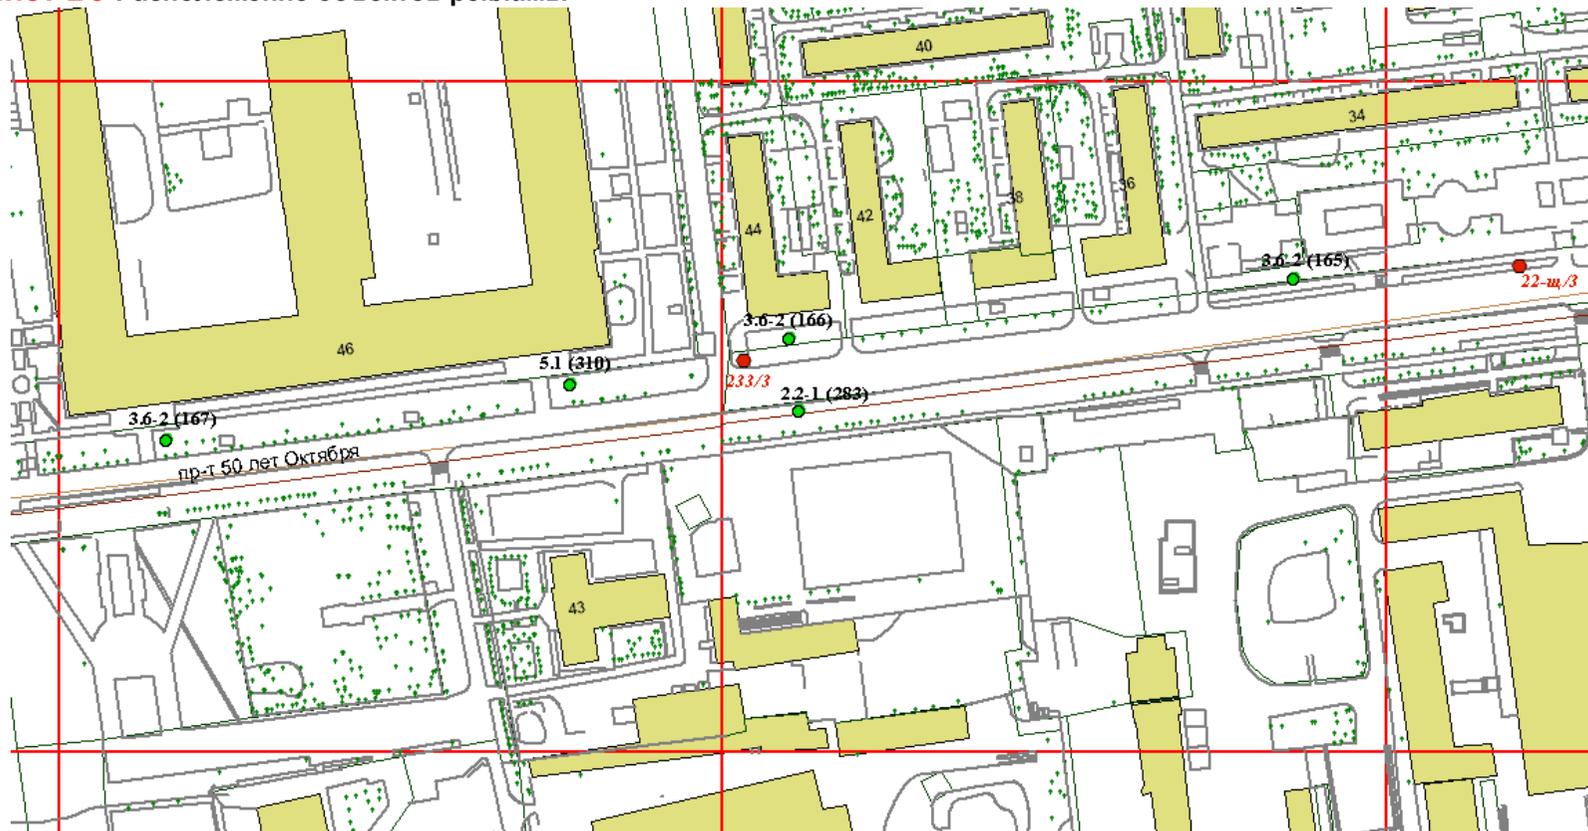

**Администрация
города Твери**

Тип конструкции (согласно сборнику типовых рекламных и информационных конструкций)	Номер исходного материала (сквозная нумерация рекламных конструкций)	Наименование конструкции	Адрес установки рекламной конструкции	Возможность проведения торгов на предлагаемые места под рекламные конструкции
3.6-2	165	ЩИТОВАЯ УСТАНОВКА 6 X 3 м	50 лет Октября пр-т, д.34	Да, но с момента прекращения действия договора 22-щ/3
3.6-2	166	ЩИТОВАЯ УСТАНОВКА 6 X 3 м	50 лет Октября пр-т, д.44	Да, но с момента прекращения действия договора 233/3
3.6-2	167	ЩИТОВАЯ УСТАНОВКА 6 X 3 м	50 лет Октября пр-т, д.46	Да
2.2-1	283	АФИШНЫЙ СТЕНД 1,5 X 1,5 м	50 лет Октября пр-т, н-в д.44	Да
5.1	310	ЩИТОВАЯ УСТАНОВКА 3 X 4 м	50 лет Октября пр-т, д.46	Да, но с момента прекращения действия договора 233/3

Лист Б4 Расположение объектов рекламы

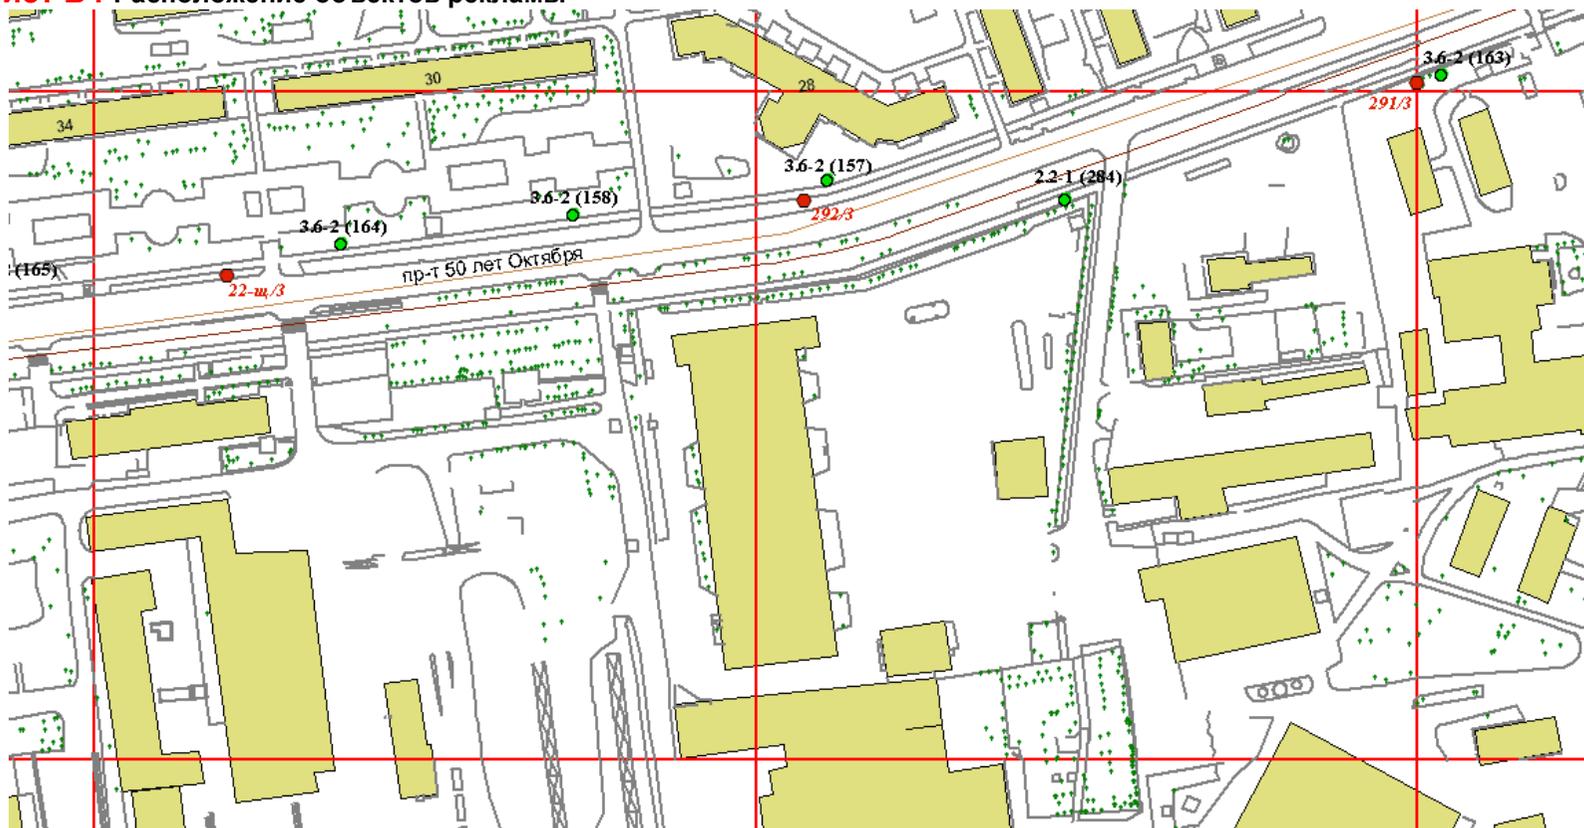

**Администрация
города Твери**


Тип конструкции (согласно сборнику типовых рекламных и информационных конструкций)	Номер исходного материала (сквозная нумерация рекламных конструкций)	Наименование конструкции	Адрес установки рекламной конструкции	Возможность проведения торгов на предлагаемые места под рекламные конструкции
3.6-2	157	ЩИТОВАЯ УСТАНОВКА 6 X 3 м	50 лет Октября пр-т, д.28	Да, но с момента прекращения действия договора 292/3
3.6-2	158	ЩИТОВАЯ УСТАНОВКА 6 X 3 м	50 лет Октября пр-т, д.30 (поз.1)	Да, но с момента прекращения действия договора 292/3
3.6-2	163	ЩИТОВАЯ УСТАНОВКА 6 X 3 м	50 лет Октября пр-т, территория базы ОРТ "Универсал" (поз.2)	Да, но с момента прекращения действия договора 291/3
3.6-2	164	ЩИТОВАЯ УСТАНОВКА 6 X 3 м	50 лет Октября пр-т, д.30 (поз.2)	Да, но с момента прекращения действия договора 22-ш/3
2.2-1	284	АФИШНЫЙ СТЕНД 1,5 X 1,5 м	50 лет Октября пр-т, н-в д.26	Да



Администрация
города Твери

Тип конструкции (согласно сборнику типовых рекламных и информационных конструкций)	Номер исходного материала (сквозная нумерация рекламных конструкций)	Наименование конструкции	Адрес установки рекламной конструкции	Возможность проведения торгов на предлагаемые места под рекламные конструкции
3.6-2	156	ЩИТОВАЯ УСТАНОВКА 6 X 3 м	50 лет Октября пр-т, д.12	Да, но с момента прекращения действия договора 272/3
3.6-2	160	ЩИТОВАЯ УСТАНОВКА 6 X 3 м	50 лет Октября пр-т, супермаркет "Универсал"	Да, но с момента прекращения действия разрешений p 1650 и p 1649
3.6-2	161	ЩИТОВАЯ УСТАНОВКА 6 X 3 м	50 лет Октября пр-т, н-в д.12	Да, но с момента прекращения действия договора 59-ш/3 и разрешения p 1650
3.6-2	162	ЩИТОВАЯ УСТАНОВКА 6 X 3 м	50 лет Октября пр-т, территория базы ОРТ "Универсал" (поз.1)	Да, но с момента прекращения действия договора 59-ш/3
3.6-2	163	ЩИТОВАЯ УСТАНОВКА 6 X 3 м	50 лет Октября пр-т, территория базы ОРТ "Универсал" (поз.2)	Да, но с момента прекращения действия договора 291/3


Лист Б6 Расположение объектов рекламы

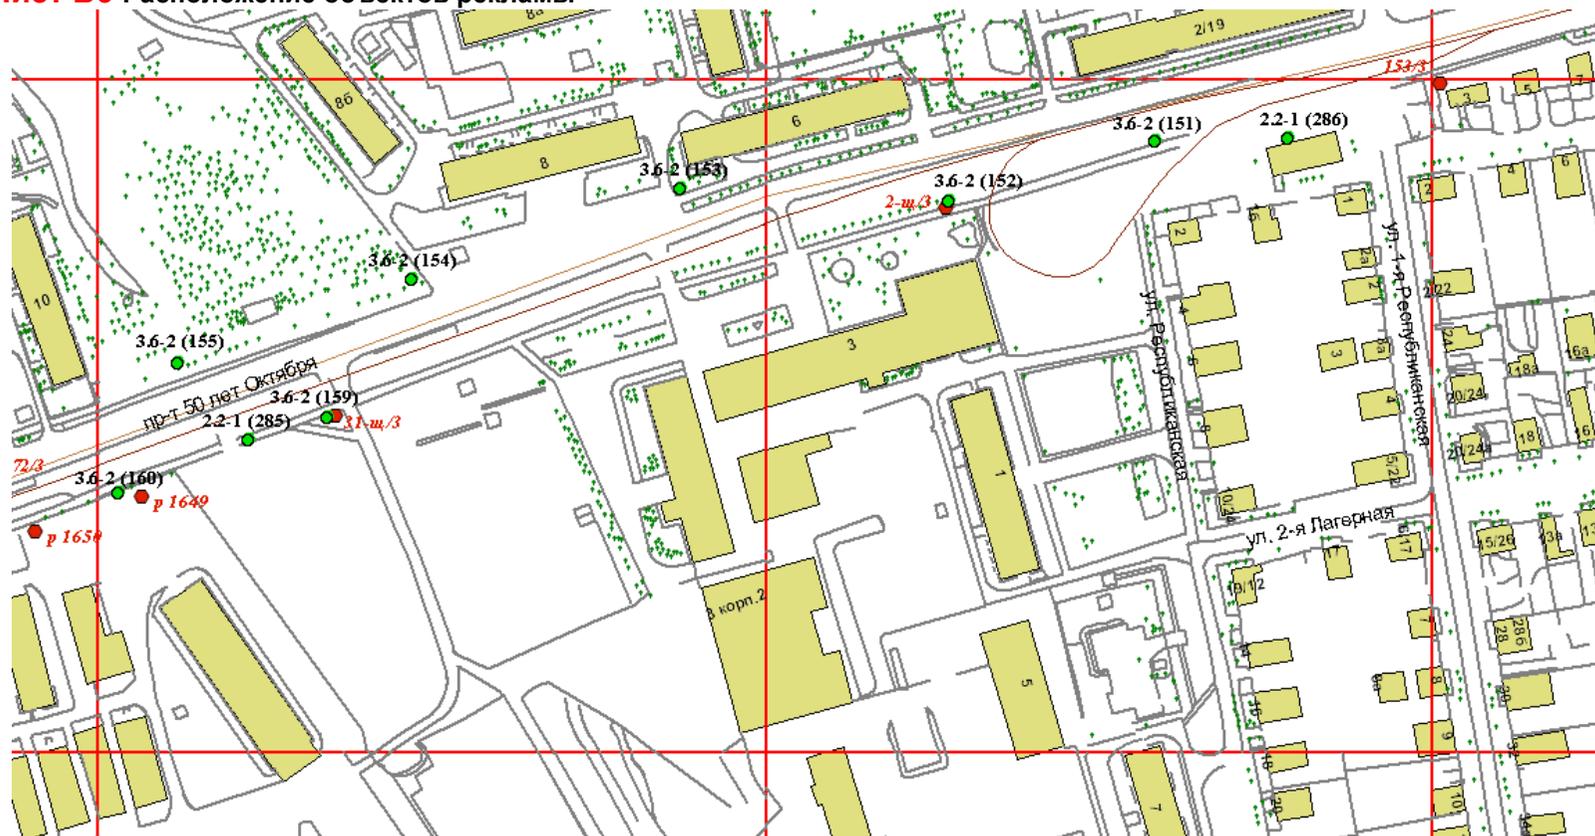

**Администрация
города Твери**

Тип конструкции (согласно сборнику типовых рекламных и информационных конструкций)	Номер исходного материала (сквозная нумерация рекламных конструкций)	Наименование конструкции	Адрес установки рекламной конструкции	Возможность проведения торгов на предлагаемые места под рекламные конструкции
3.6-2	151	ЩИТОВАЯ УСТАНОВКА 6 X 3 м	50 лет Октября пр-т, пер. с ул. Республиканская	Да
3.6-2	152	ЩИТОВАЯ УСТАНОВКА 6 X 3 м	50 лет Октября пр-т, д.3	Да, но с момента прекращения действия договора <i>2-ш/3</i>
3.6-2	153	ЩИТОВАЯ УСТАНОВКА 6 X 3 м	50 лет Октября пр-т, между домами 6 и 8	Да
3.6-2	154	ЩИТОВАЯ УСТАНОВКА 6 X 3 м	50 лет Октября пр-т, д.86	Да
3.6-2	155	ЩИТОВАЯ УСТАНОВКА 6 X 3 м	50 лет Октября пр-т, 30м до д.10	Да


Лист Б6 Расположение объектов рекламы

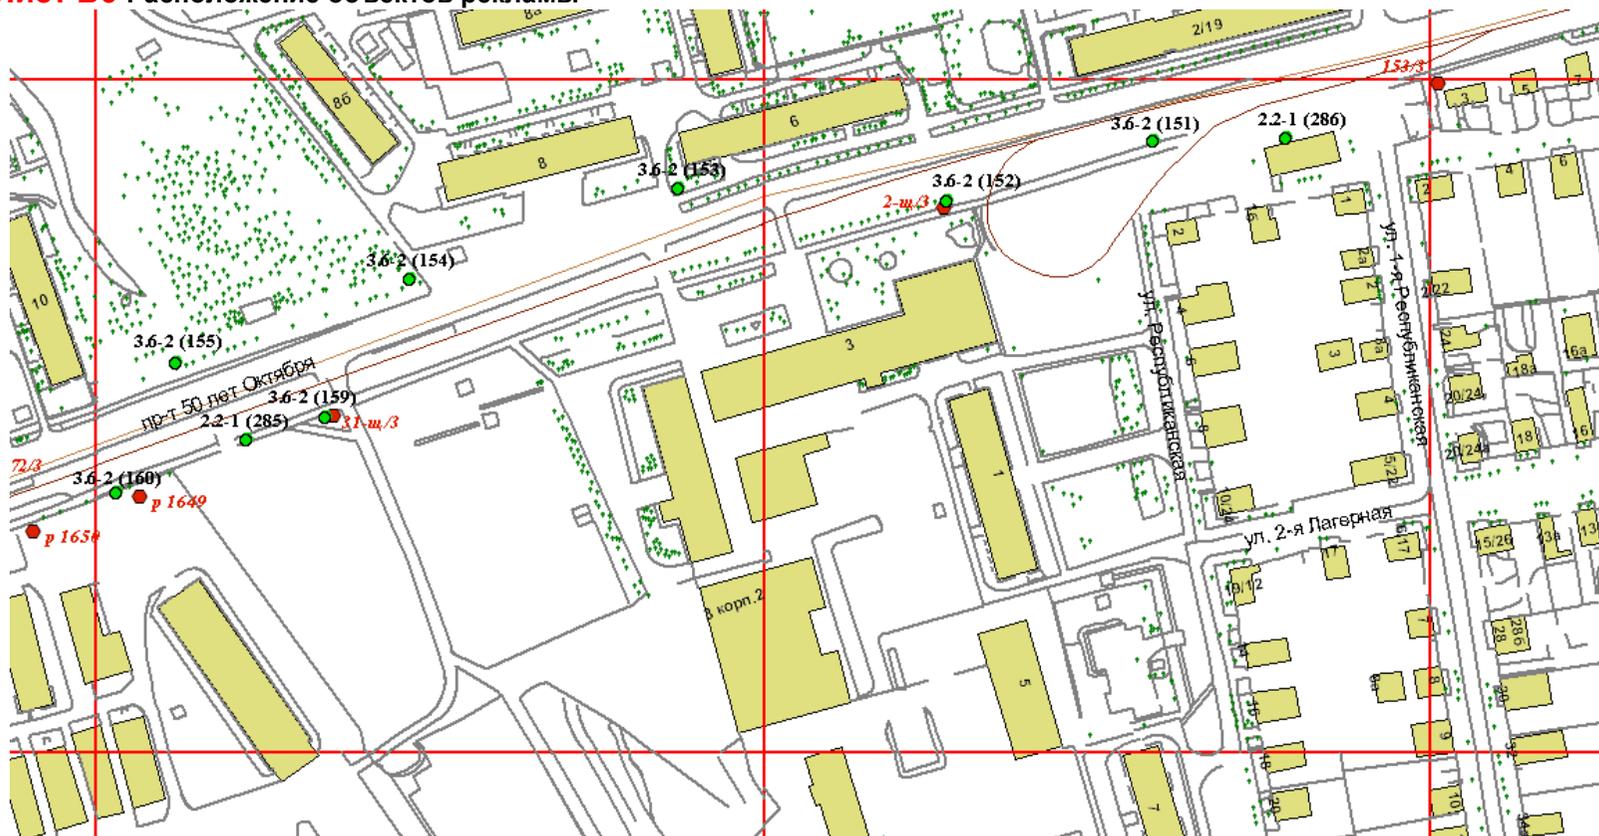

**Администрация
города Твери**

Тип конструкции (согласно сборнику типовых рекламных и информационных конструкций)	Номер исходного материала (сквозная нумерация рекламных конструкций)	Наименование конструкции	Адрес установки рекламной конструкции	Возможность проведения торгов на предлагаемые места под рекламные конструкции
3.6-2	159	ЩИТОВАЯ УСТАНОВКА 6 X 3 м	50 лет Октября пр-т, АЗС "Интел"	Да, но с момента прекращения действия договора 31-щ/3
3.6-2	160	ЩИТОВАЯ УСТАНОВКА 6 X 3 м	50 лет Октября пр-т, супермаркет "Универсал"	Да, но с момента прекращения действия разрешений р 1650 и р 1649
2.2-1	285	АФИШНЫЙ СТЕНД 1,5 X 1,5 м	50 лет Октября пр-т, ЦПС	Да
2.2-1	286	АФИШНЫЙ СТЕНД 1,5 X 1,5 м	50 лет Октября пр-т, д.1а	Да


Лист Б7 Расположение объектов рекламы

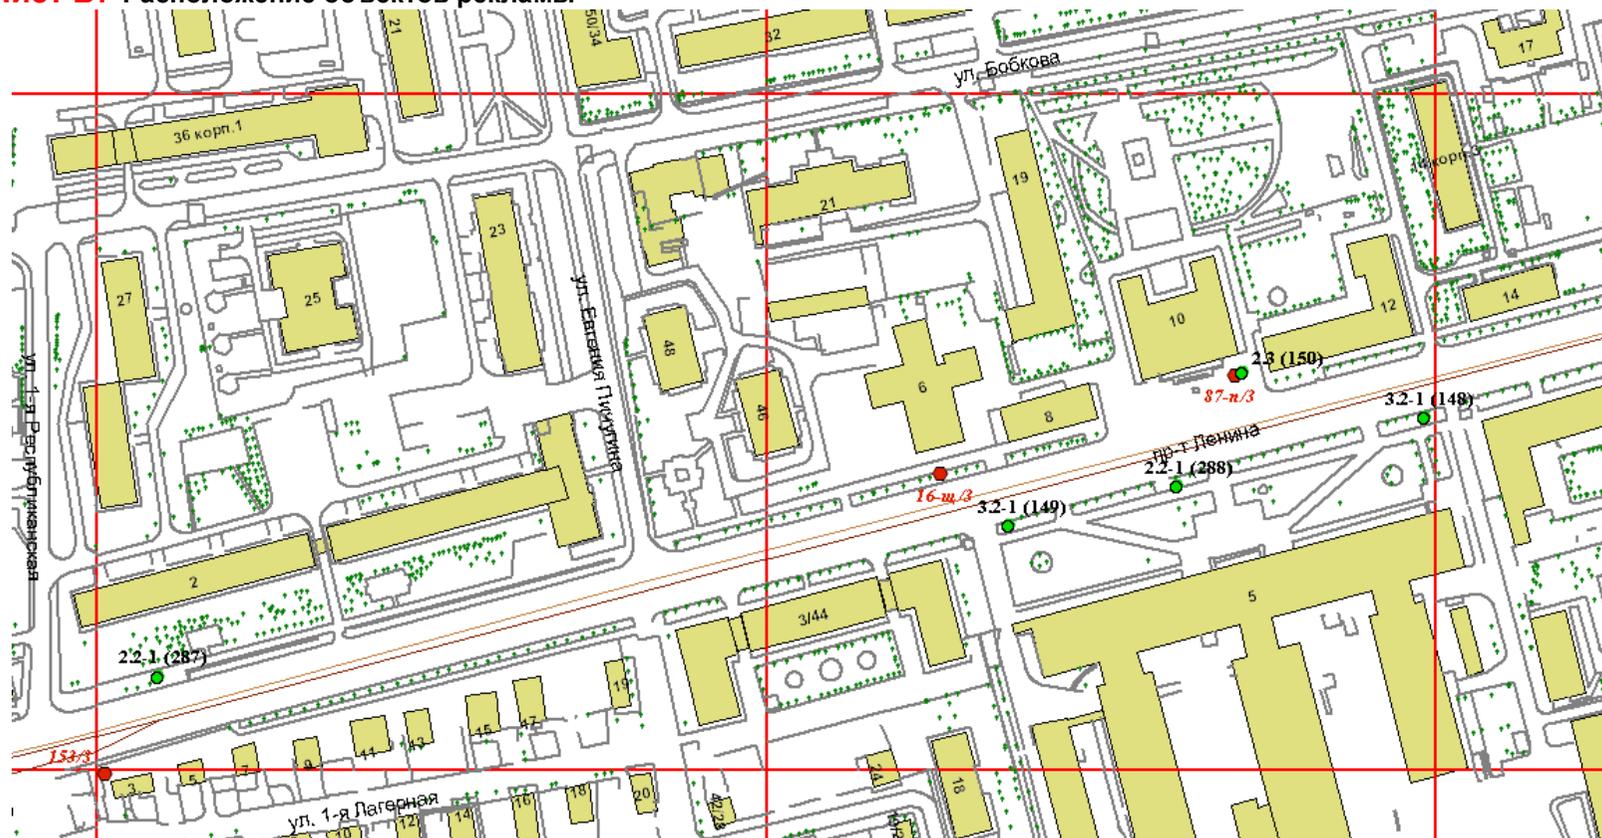

Администрация
города Твери

Тип конструкции (согласно сборнику типовых рекламных и информационных конструкций)	Номер исходного материала (сквозная нумерация рекламных конструкций)	Наименование конструкции	Адрес установки рекламной конструкции	Возможность проведения торгов на предлагаемые места под рекламные конструкции
3.2-1	148	СИТИ-ФОРМАТ 1,2x1,8 м	Ленина пр-т, д.5 (поз.1)	Да
3.2-1	149	СИТИ-ФОРМАТ 1,2x1,8 м	Ленина пр-т, д.5 (поз.2)	Да
3.3-1	150	АФИШНАЯ ТУМБА 1,4 X 2 м	Ленина пр-т, д.10	Да, но с момента прекращения действия договора 87-н/3
2.2-1	287	АФИШНЫЙ СТЕНД 1,5 X 1,5 м	50 лет Октября пр-т, д.2	Да
2.2-1	288	АФИШНЫЙ СТЕНД 1,5 X 1,5 м	Ленина пр-т, д.5	Да


Лист Б8 Расположение объектов рекламы

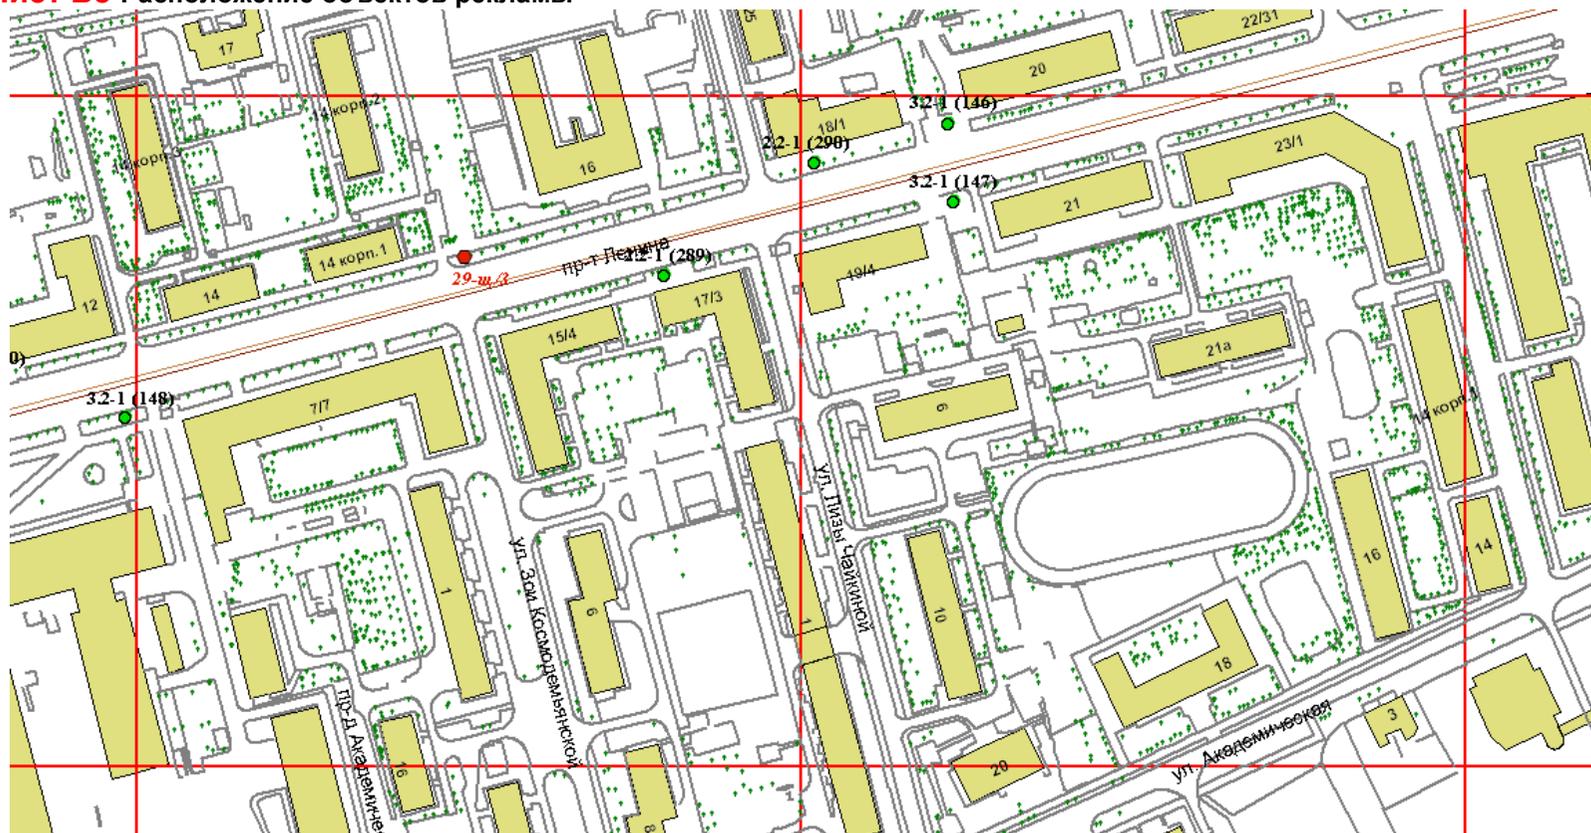

**Администрация
города Твери**

Тип конструкции (согласно сборнику типовых рекламных и информационных конструкций)	Номер исходного материала (сквозная нумерация рекламных конструкций)	Наименование конструкции	Адрес установки рекламной конструкции	Возможность проведения торгов на предлагаемые места под рекламные конструкции
3.2-1	146	СИТИ-ФОРМАТ 1,2x1,8 м	Ленина пр-т, между домами 20 и 18/1	Да
3.2-1	147	СИТИ-ФОРМАТ 1,2x1,8 м	Ленина пр-т, между домами 21 и 19	Да
3.2-1	148	СИТИ-ФОРМАТ 1,2x1,8 м	Ленина пр-т, д.5 (поз.1)	Да
2.2-1	289	АФИШНЫЙ СТЕНД 1,5 X 1,5 м	Ленина пр-т, д.17/3	Да
2.2-1	290	АФИШНЫЙ СТЕНД 1,5 X 1,5 м	Ленина пр-т, д.18/1	Да


Лист Б9 Расположение объектов рекламы

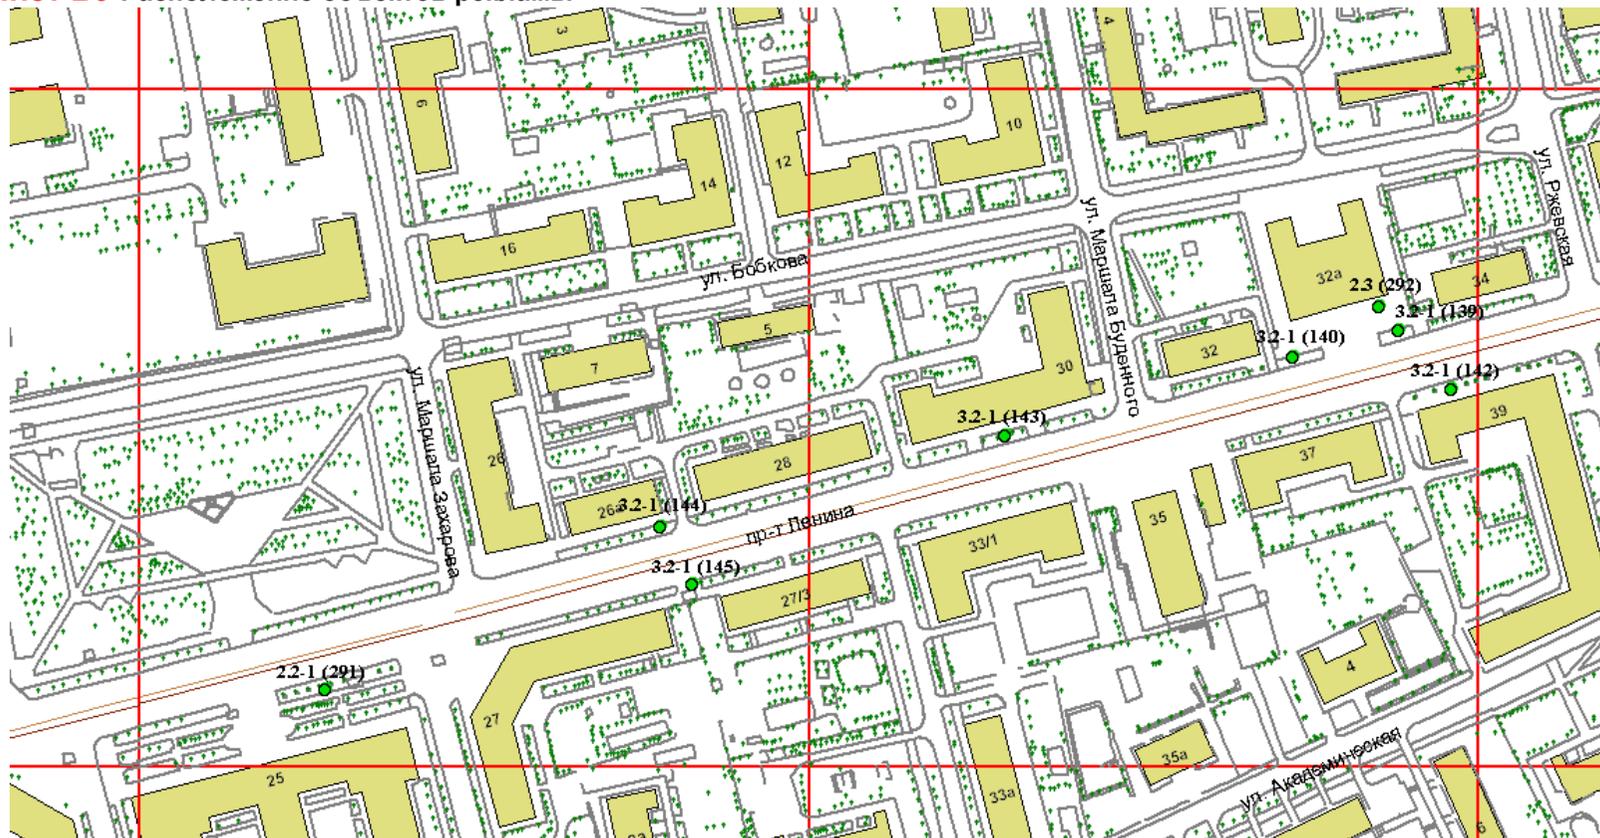

**Администрация
города Твери**

Тип конструкции (согласно сборнику типовых рекламных и информационных конструкций)	Номер исходного материала (сквозная нумерация рекламных конструкций)	Наименование конструкции	Адрес установки рекламной конструкции	Возможность проведения торгов на предлагаемые места под рекламные конструкции
3.2-1	139	СИТИ-ФОРМАТ 1,2x1,8 м	Ленина пр-т, д.32а (поз.1)	Да
3.2-1	140	СИТИ-ФОРМАТ 1,2x1,8 м	Ленина пр-т, д.32а (поз.2)	Да
3.2-1	142	СИТИ-ФОРМАТ 1,2x1,8 м	Ленина пр-т, д.39	Да
3.2-1	143	СИТИ-ФОРМАТ 1,2x1,8 м	Ленина пр-т, д.30	Да
3.2-1	144	СИТИ-ФОРМАТ 1,2x1,8 м	Ленина пр-т, д.26а	Да
3.2-1	145	СИТИ-ФОРМАТ 1,2x1,8 м	Ленина пр-т, между домами 27 и 27/3	Да


Лист Б9 Расположение объектов рекламы

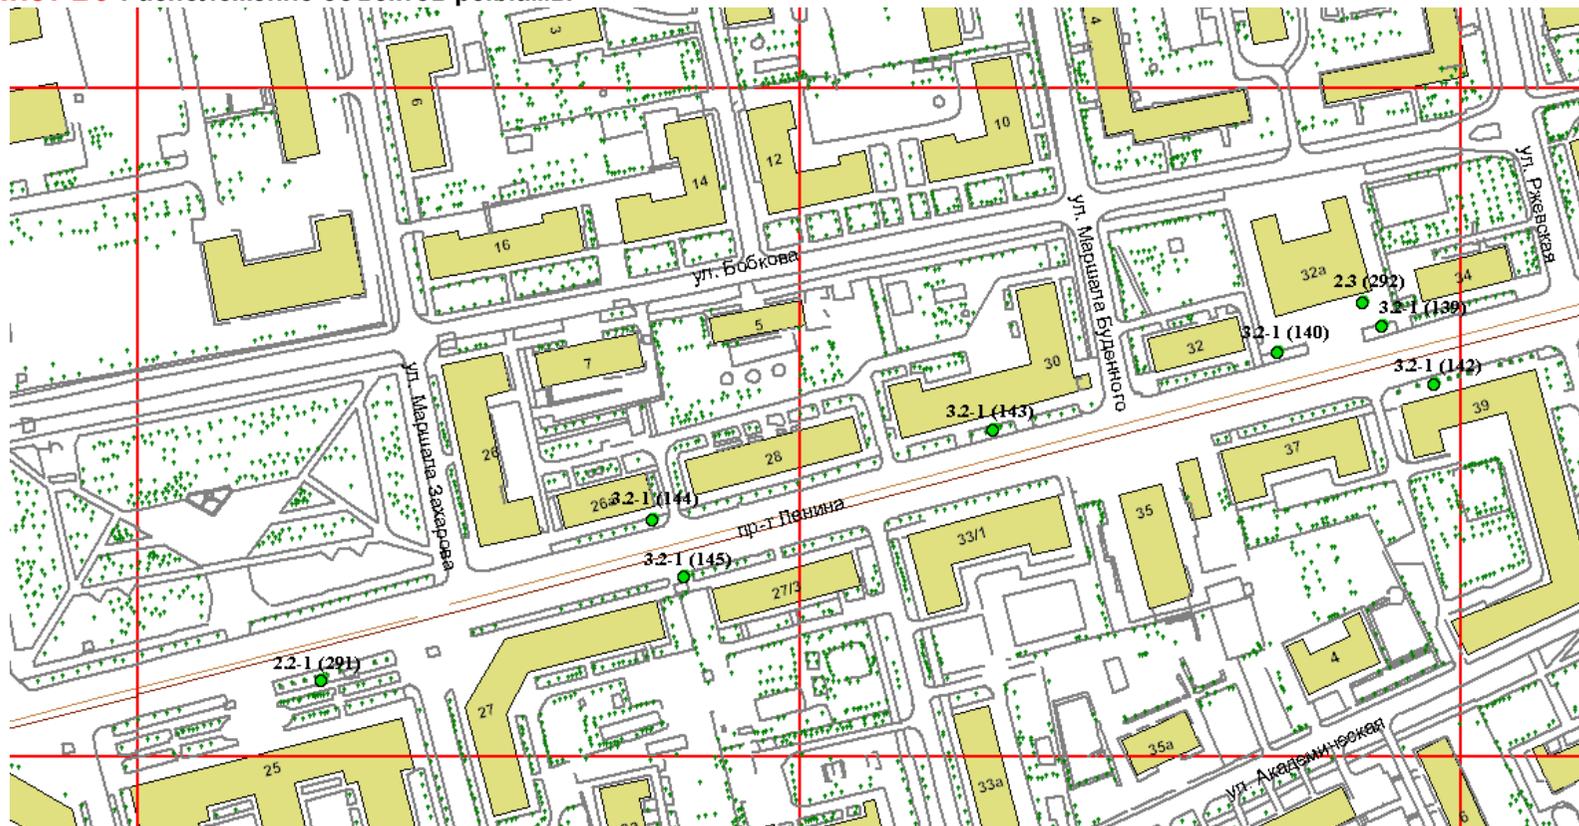

**Администрация
города Твери**

Тип конструкции (согласно сборнику типовых рекламных и информационных конструкций)	Номер исходного материала (сквозная нумерация рекламных конструкций)	Наименование конструкции	Адрес установки рекламной конструкции	Возможность проведения торгов на предлагаемые места под рекламные конструкции
2.2-1	291	АФИШНЫЙ СТЕНД 1,5 X 1,5 м	Ленина пр-т, д.25	Да
2.3	292	АФИШНАЯ ТУМБА 1,4 X 2 м	Ленина пр-т, д.32а	Да


Лист Б10 Расположение объектов рекламы

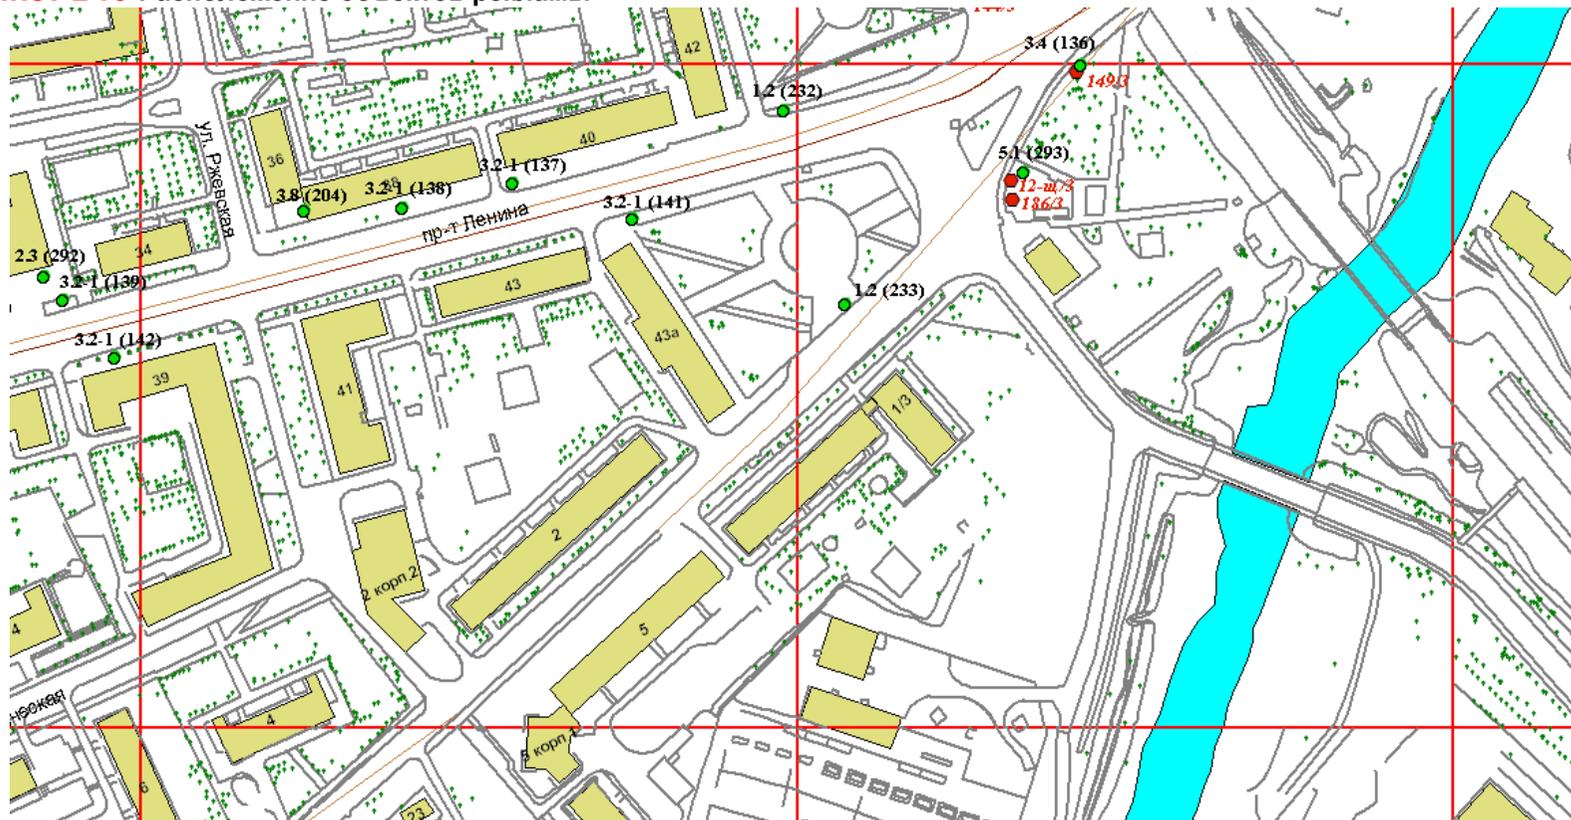

**Администрация
города Твери**

Тип конструкции (согласно сборнику типовых рекламных и информационных конструкций)	Номер исходного материала (сквозная нумерация рекламных конструкций)	Наименование конструкции	Адрес установки рекламной конструкции	Возможность проведения торгов на предлагаемые места под рекламные конструкции
3.4	136	СИТИ-БОРД 3,7 X 2,7 м	Калинина пр-т, за ж/д мостом из центра (нечетная сторона)	Да, но с момента прекращения действия договора 149/3
3.3-1	137	СИТИ-ФОРМАТ 1,2x1,8 м	Ленина пр-т, д.40	Да
3.3-1	138	СИТИ-ФОРМАТ 1,2x1,8 м	Ленина пр-т, д.38	Да
3.2-1	139	СИТИ-ФОРМАТ 1,2x1,8 м	Ленина пр-т, д.32а (поз.1)	Да
3.2-1	142	СИТИ-ФОРМАТ 1,2x1,8 м	Ленина пр-т, д.39	Да
1.2	232	ОСТАНОВОЧНЫЙ ПАВИЛЬОН С РЕКЛАМНЫМ МОДУЛЕМ	Ленина пр-т, пер. с Кирова ул. (ост-ка "Комсомольская площадь")	Да


Лист Б10 Расположение объектов рекламы

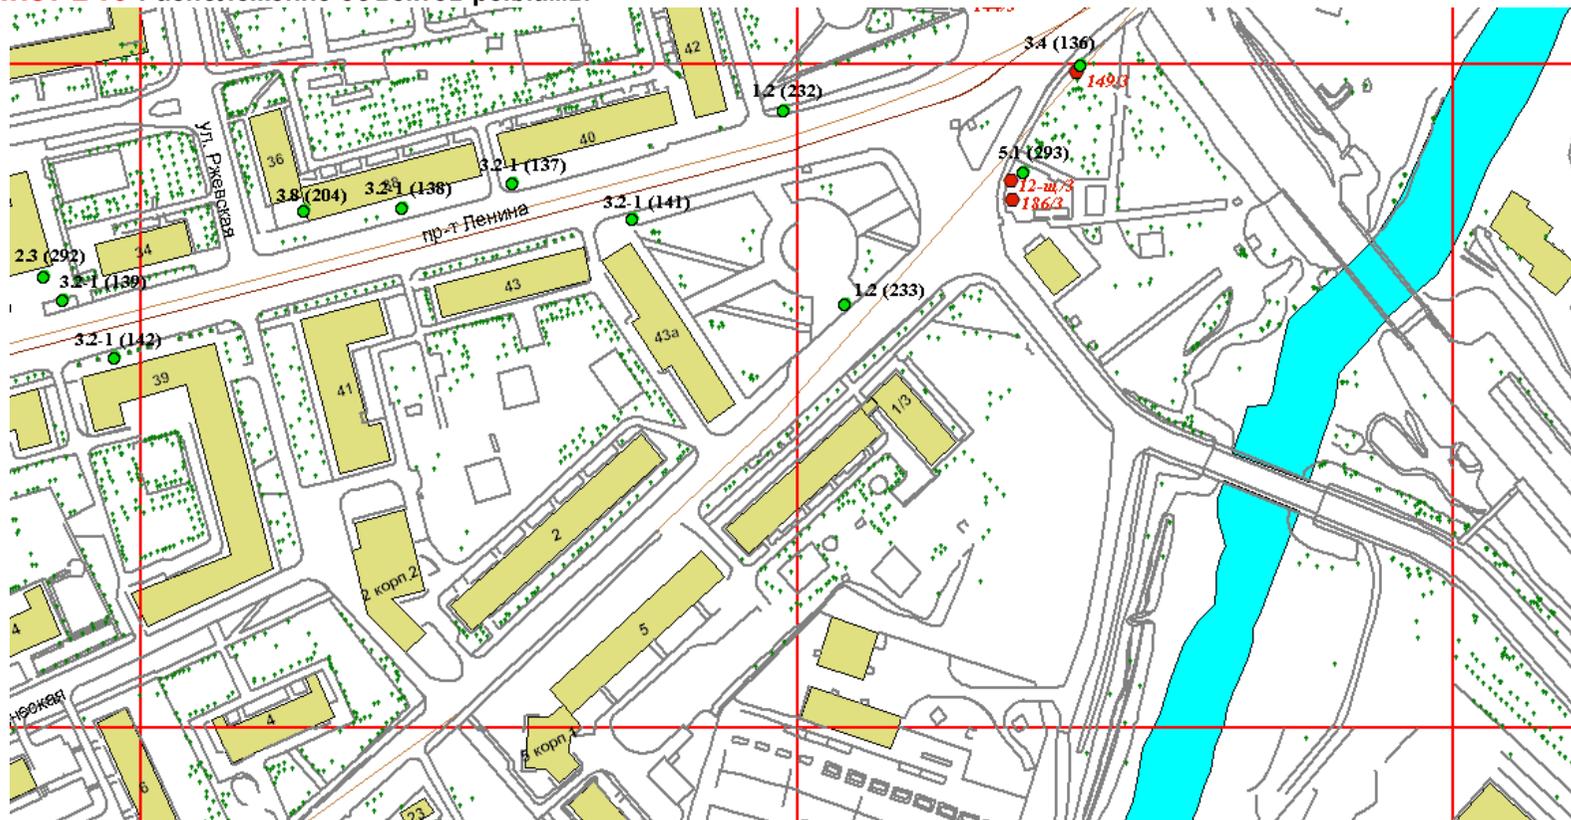

**Администрация
города Твери**

Тип конструкции (согласно сборнику типовых рекламных и информационных конструкций)	Номер исходного материала (сквозная нумерация рекламных конструкций)	Наименование конструкции	Адрес установки рекламной конструкции	Возможность проведения торгов на предлагаемые места под рекламные конструкции
1.2	233	ОСТАНОВОЧНЫЙ ПАВИЛЬОН С РЕКЛАМНЫМ МОДУЛЕМ	Маршала Конева ул., н-в д.1/3 (ост-ка "Комсомольская площадь")	Да
3.8	204	НАСТЕННОЕ ПАННО	Ленина пр-т, д.38 (фасад дома)	Да
5.1	293	ЩИТОВАЯ УСТАНОВКА 3 X 4 м	Ленина пр-т, Комсомольская площадь	Да, но с момента прекращения действия договоров <i>12-ш/3</i> и <i>186/3</i>
3.2-1	141	СИТИ-ФОРМАТ 1,2x1,8 м	Ленина пр-т, д.43а	Да


Лист Б11 Расположение объектов рекламы

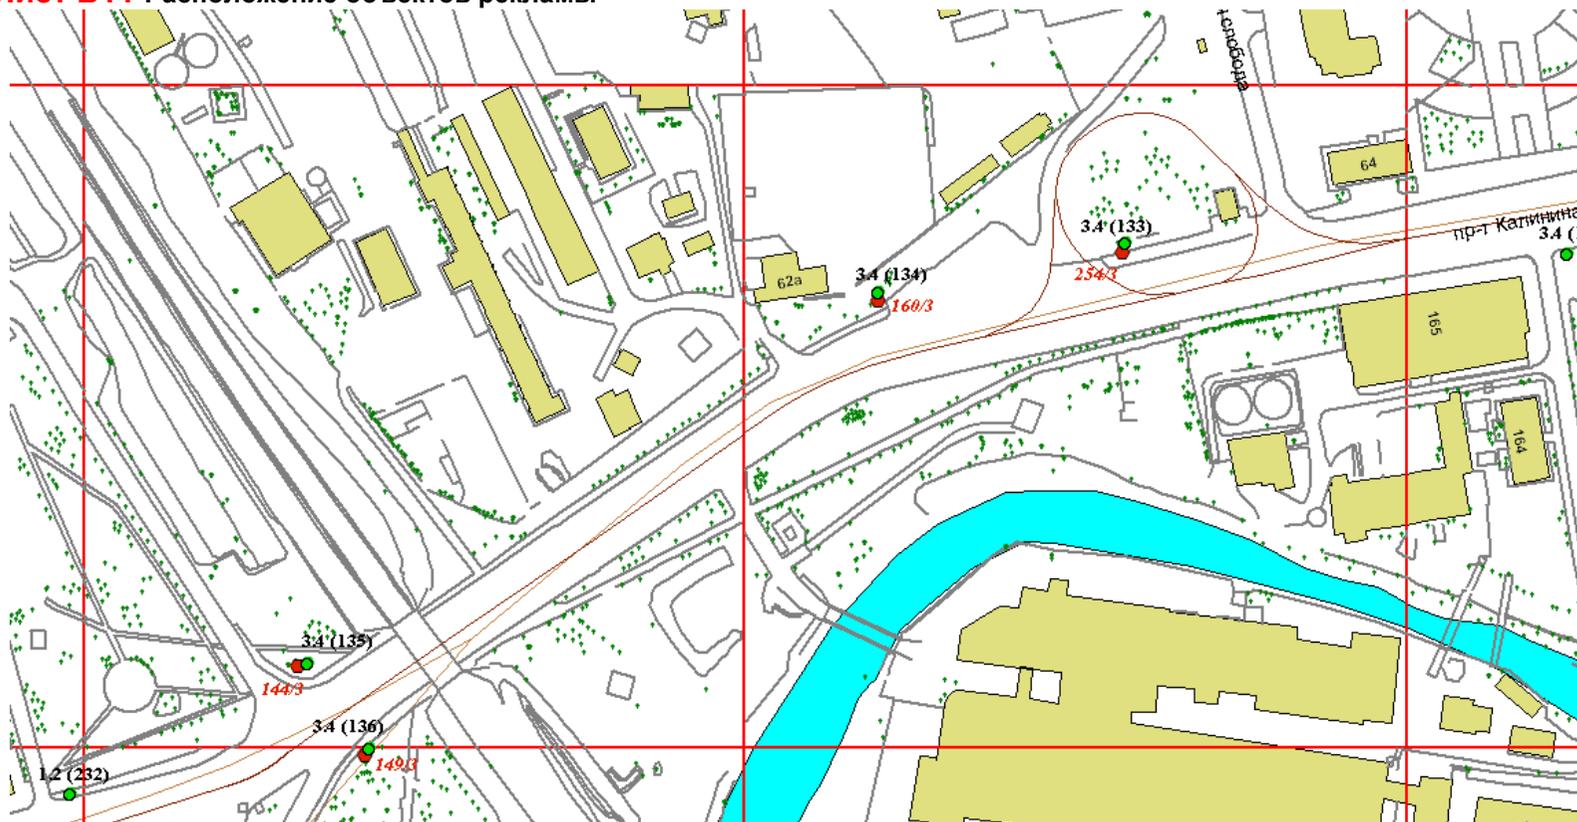

**Администрация
города Твери**

Тип конструкции (согласно сборнику типовых рекламных и информационных конструкций)	Номер исходного материала (сквозная нумерация рекламных конструкций)	Наименование конструкции	Адрес установки рекламной конструкции	Возможность проведения торгов на предлагаемые места под рекламные конструкции
3.4	133	СИТИ-БОРД 3,7 X 2,7 м	Калинина пр-т, пер. с 4-м переулкем Красной Слободы	Да, но с момента прекращения действия договора 254/3
3.4	134	СИТИ-БОРД 3,7 X 2,7 м	Калинина пр-т, перед путепроводом	Да, но с момента прекращения действия договора 160/3
3.4	135	СИТИ-БОРД 3,7 X 2,7 м	Калинина пр-т, за ж/д мостом из центра (четная сторона)	Да, но с момента прекращения действия договора 144/3
3.4	136	СИТИ-БОРД 3,7 X 2,7 м	Калинина пр-т, за ж/д мостом из центра (нечетная сторона)	Да, но с момента прекращения действия договора 149/3
1.2	232	ОСТАНОВОЧНЫЙ ПАВИЛЬОН С РЕКЛАМНЫМ МОДУЛЕМ	Ленина пр-т, пер. с Кирова ул. (ост-ка "Комсомольская площадь")	Да


Лист Б12 Расположение объектов рекламы

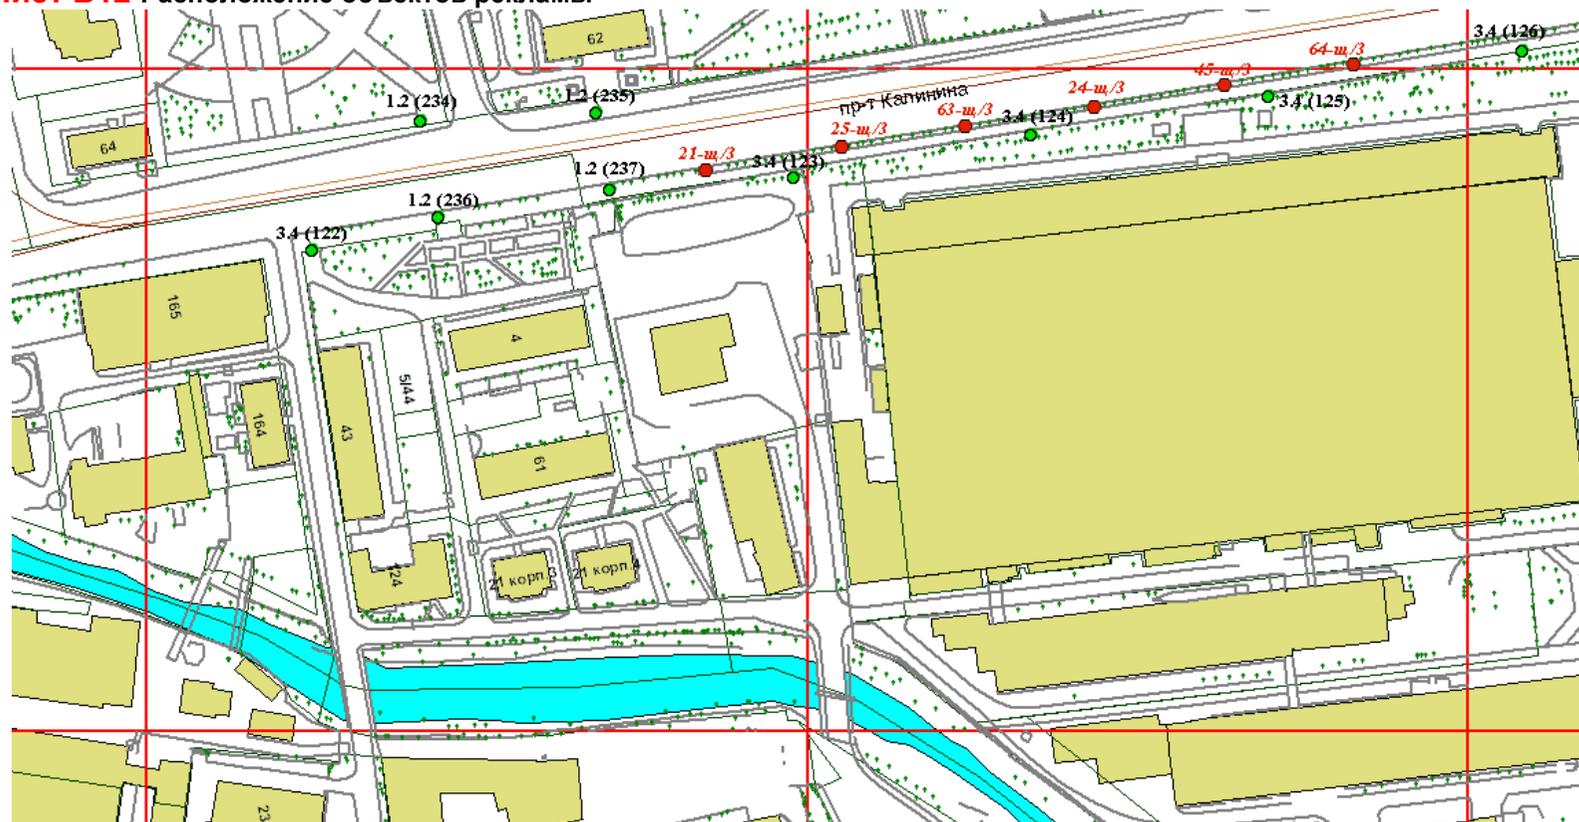

**Администрация
города Твери**

Тип конструкции (согласно сборнику типовых рекламных и информационных конструкций)	Номер исходного материала (сквозная нумерация рекламных конструкций)	Наименование конструкции	Адрес установки рекламной конструкции	Возможность проведения торгов на предлагаемые места под рекламные конструкции
3.4	122	СИТИ-БОРД 3,7 X 2,7 м	Калинина пр-т, пер. с ул. Двор Пролетарки	Да
3.4	123	СИТИ-БОРД 3,7 X 2,7 м	Калинина пр-т, 15К1 (поз.1)	Да, но с момента прекращения действия договоров 21-ш/3, 25-ш/3 и 63-ш/3
3.4	124	СИТИ-БОРД 3,7 X 2,7 м	Калинина пр-т, 15К1 (поз.2)	Да, но с момента прекращения действия договоров 25-ш/3, 63-ш/3, 24-ш/3 и 45-ш/3
3.4	125	СИТИ-БОРД 3,7 X 2,7 м	Калинина пр-т, 15К1 (поз.3)	Да, но с момента прекращения действия договоров 24-ш/3, 45-ш/3 и 64-ш/3
3.4	126	СИТИ-БОРД 3,7 X 2,7 м	Калинина пр-т, 15К1 (поз.4)	Да, но с момента прекращения действия договоров 64-ш/3 и 253/3


Лист Б12 Расположение объектов рекламы

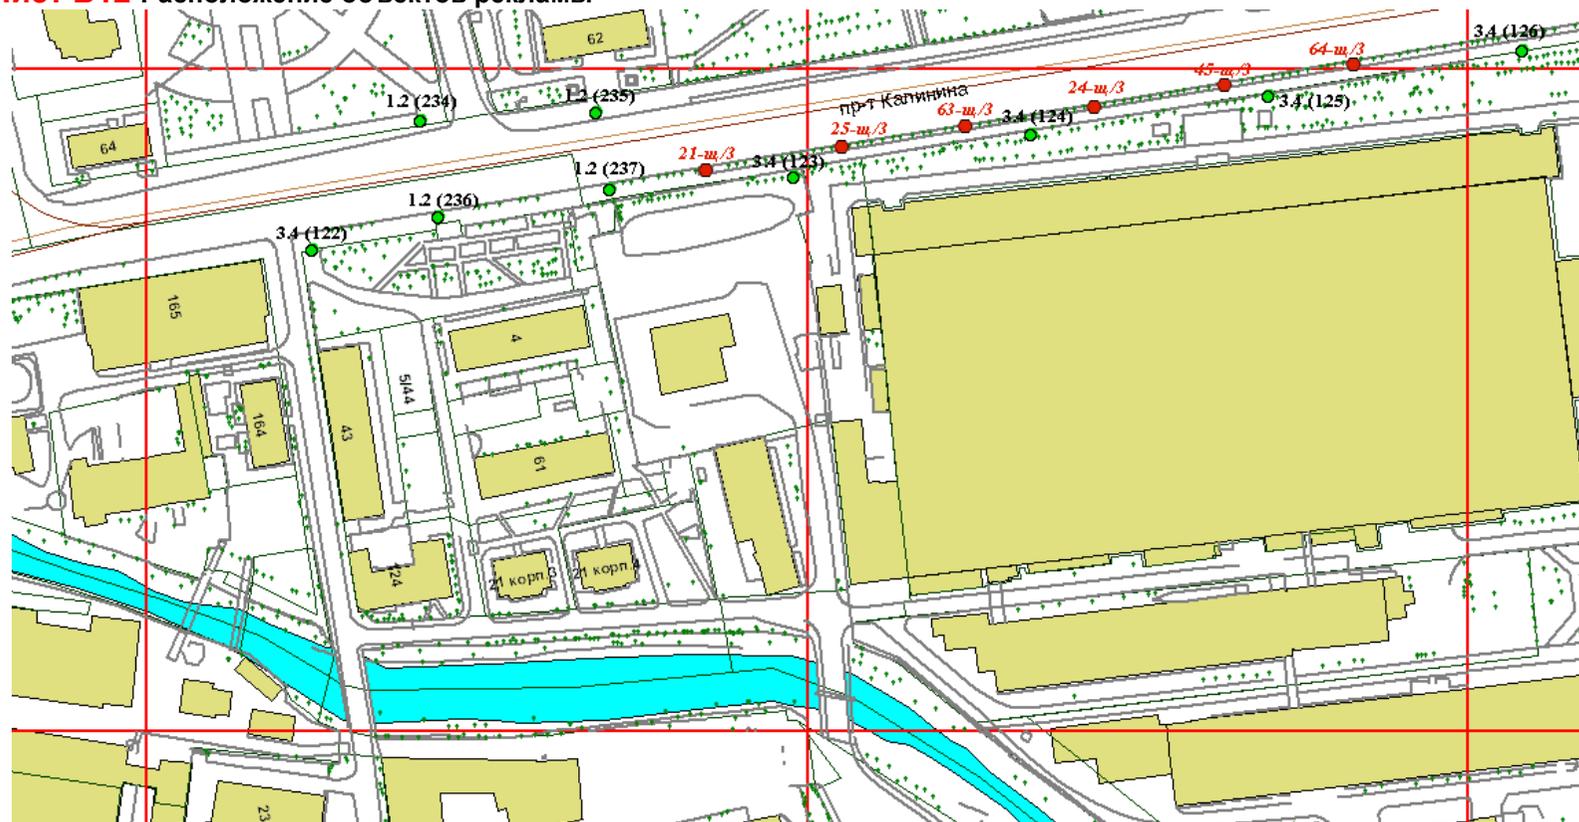

**Администрация
города Твери**

Тип конструкции (согласно сборнику типовых рекламных и информационных конструкций)	Номер исходного материала (сквозная нумерация рекламных конструкций)	Наименование конструкции	Адрес установки рекламной конструкции	Возможность проведения торгов на предлагаемые места под рекламные конструкции
1.2	234	ОСТАНОВОЧНЫЙ ПАВИЛЬОН С РЕКЛАМНЫМ МОДУЛЕМ	Калинина пр-т, площадь "Договора Тысяч" (ост-ка "Пролетарка")	Да
1.2	235	ОСТАНОВОЧНЫЙ ПАВИЛЬОН С РЕКЛАМНЫМ МОДУЛЕМ	Калинина пр-т, д.62 (ост-ка "Пролетарка")	Да
1.2	236	ОСТАНОВОЧНЫЙ ПАВИЛЬОН С РЕКЛАМНЫМ МОДУЛЕМ	Калинина пр-т, д.4 (ост-ка "Пролетарка")	Да
1.2	237	ОСТАНОВОЧНЫЙ ПАВИЛЬОН С РЕКЛАМНЫМ МОДУЛЕМ	Калинина пр-т, н-в д.62 (ост-ка "Пролетарка")	Да

Лист Б13 Расположение объектов рекламы

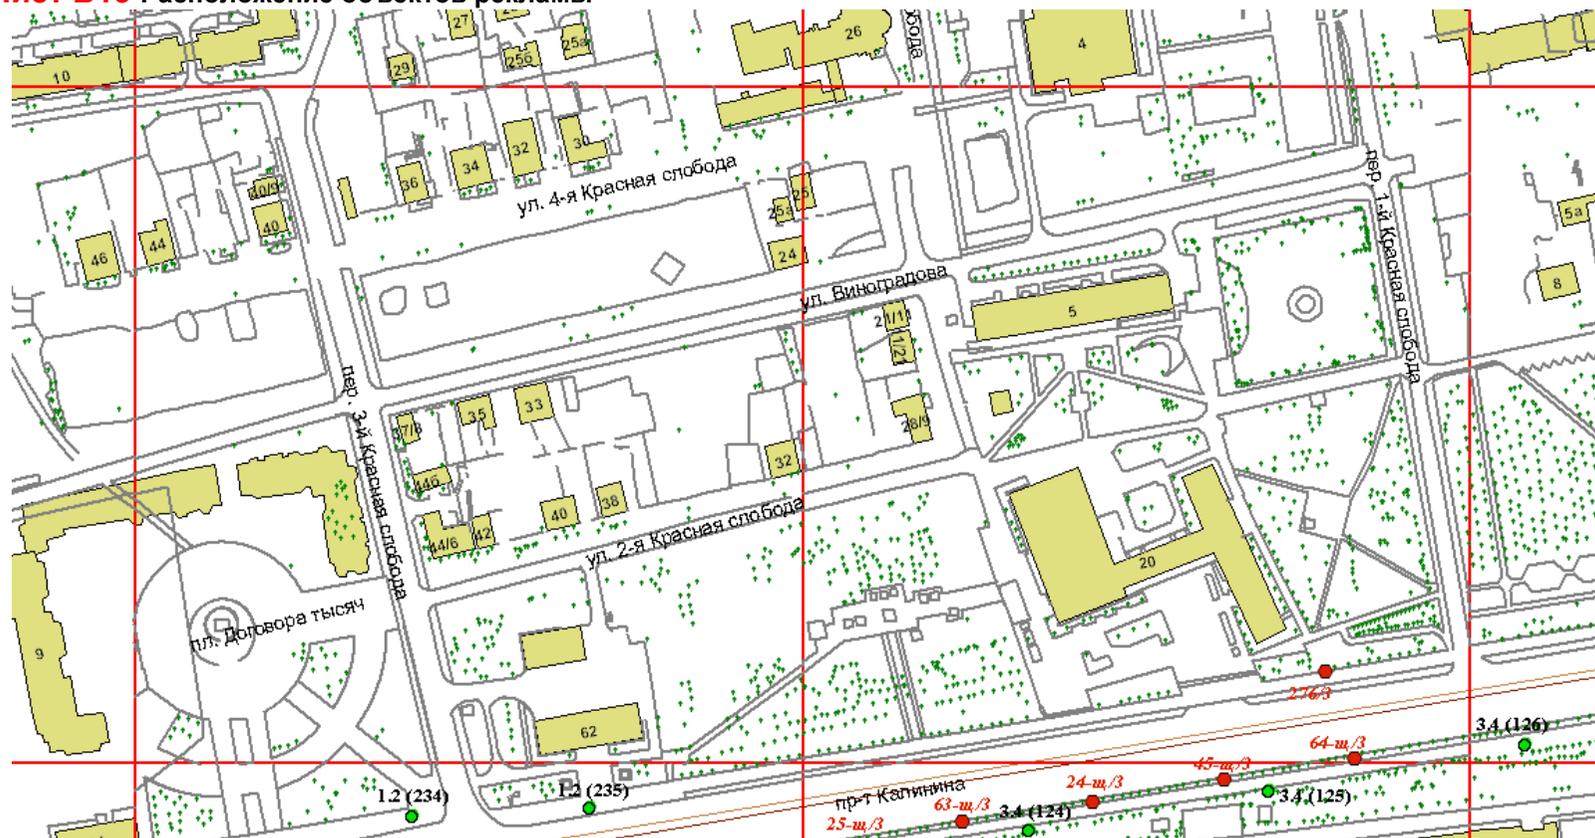

**Администрация
города Твери**

Тип конструкции (согласно сборнику типовых рекламных и информационных конструкций)	Номер исходного материала (сквозная нумерация рекламных конструкций)	Наименование конструкции	Адрес установки рекламной конструкции	Возможность проведения торгов на предлагаемые места под рекламные конструкции
3.4	124	СИТИ-БОРД 3,7 X 2,7 м	Калинина пр-т, 15К1 (поз.2)	Да, но с момента прекращения действия договоров <i>25-ш/3, 63-ш/3, 24-ш/3 и 45-ш/3</i>
3.4	125	СИТИ-БОРД 3,7 X 2,7 м	Калинина пр-т, 15К1 (поз.3)	Да, но с момента прекращения действия договоров <i>24-ш/3, 45-ш/3 и 64-ш/3</i>
3.4	126	СИТИ-БОРД 3,7 X 2,7 м	Калинина пр-т, 15К1 (поз.4)	Да, но с момента прекращения действия договоров <i>64-ш/3 и 253/3</i>
1.2	234	ОСТАНОВОЧНЫЙ ПАВИЛЬОН С РЕКЛАМНЫМ МОДУЛЕМ	Калинина пр-т, площадь "Договора Тысяч" (ост-ка "Пролетарка")	Да
1.2	235	ОСТАНОВОЧНЫЙ ПАВИЛЬОН С РЕКЛАМНЫМ МОДУЛЕМ	Калинина пр-т, д.62 (ост-ка "Пролетарка")	Да

Лист Б14 Расположение объектов рекламы



**Администрация
города Твери**

Тип конструкции (согласно сборнику типовых рекламных и информационных конструкций)	Номер исходного материала (сквозная нумерация рекламных конструкций)	Наименование конструкции	Адрес установки рекламной конструкции	Возможность проведения торгов на предлагаемые места под рекламные конструкции
3.2-1	119	СИТИ-ФОРМАТ 1,2x1,8 м	Калинина пр-т, между домами 12 и 14	Да
3.4	120	СИТИ-БОРД 3,7 X 2,7 м	Калинина пр-т, д.1/16 (начало дома)	Да, но с момента прекращения действия договора 290/3
3.1	121	ХоРеКа 1,2 x 1,8 м	Калинина пр-т, д.1/16 (конец дома)	Да, но с момента прекращения действия договора 290/3
3.4	126	СИТИ-БОРД 3,7 X 2,7 м	Калинина пр-т, 15К1 (поз.4)	Да, но с момента прекращения действия договоров 64-ш/3 и 253/3
3.4	127	СИТИ-БОРД 3,7 X 2,7 м	Калинина пр-т, д.15	Да, но с момента прекращения действия договора 253/3
3.2-1	128	СИТИ-ФОРМАТ 1,2x1,8 м	Калинина пр-т, д.13	Да, но с момента прекращения действия договора 97-н/3

Лист Б14 Расположение объектов рекламы



**Администрация
города Твери**

Тип конструкции (согласно сборнику типовых рекламных и информационных конструкций)	Номер исходного материала (сквозная нумерация рекламных конструкций)	Наименование конструкции	Адрес установки рекламной конструкции	Возможность проведения торгов на предлагаемые места под рекламные конструкции
3.2-1	129	СИТИ-ФОРМАТ 1,2х1,8 м	Калинина пр-т, д.9 (конец дома)	Да
3.4	130	СИТИ-БОРД 3,7 X 2,7 м	Калинина пр-т, д.9 (начало дома)	Да, но с момента прекращения действия договора 172/3
1.2	239	ОСТАНОВОЧНЫЙ ПАВИЛЬОН С РЕКЛАМНЫМ МОДУЛЕМ	Калинина пр-т, д.13 (ост-ка "Бульвар Ногина")	Да
1.2	240	ОСТАНОВОЧНЫЙ ПАВИЛЬОН С РЕКЛАМНЫМ МОДУЛЕМ	Калинина пр-т, д.11 (ост-ка "Бульвар Ногина")	Да
1.2	241	ОСТАНОВОЧНЫЙ ПАВИЛЬОН С РЕКЛАМНЫМ МОДУЛЕМ	Калинина пр-т, д.14 (ост-ка "Бульвар Ногина")	Да


Лист Б15 Расположение объектов рекламы



**Администрация
города Твери**

Тип конструкции (согласно сборнику типовых рекламных и информационных конструкций)	Номер исходного материала (сквозная нумерация рекламных конструкций)	Наименование конструкции	Адрес установки рекламной конструкции	Возможность проведения торгов на предлагаемые места под рекламные конструкции
3.4	130	СИТИ-БОРД 3,7 X 2,7 м	Калинина пр-т, д.9 (начало дома)	Да, но с момента прекращения действия договора 172/3
3.2-1	131	СИТИ-ФОРМАТ 1,2x1,8 м	Калинина пр-т, д.7	Да, но с момента прекращения действия договора 172/3
3.4	132	СИТИ-БОРД 3,7 X 2,7 м	Калинина пр-т, д.1А	Да
1.2	242	ОСТАНОВОЧНЫЙ ПАВИЛЬОН С РЕКЛАМНЫМ МОДУЛЕМ	Калинина пр-т, д.3в (ост-ка "Пр-т Калинина")	Да
2.2-1	294	АФИШНЫЙ СТЕНД 1,5 X 1,5 м	Калинина пр-т, д.8	Да


Лист Б16 Расположение объектов рекламы

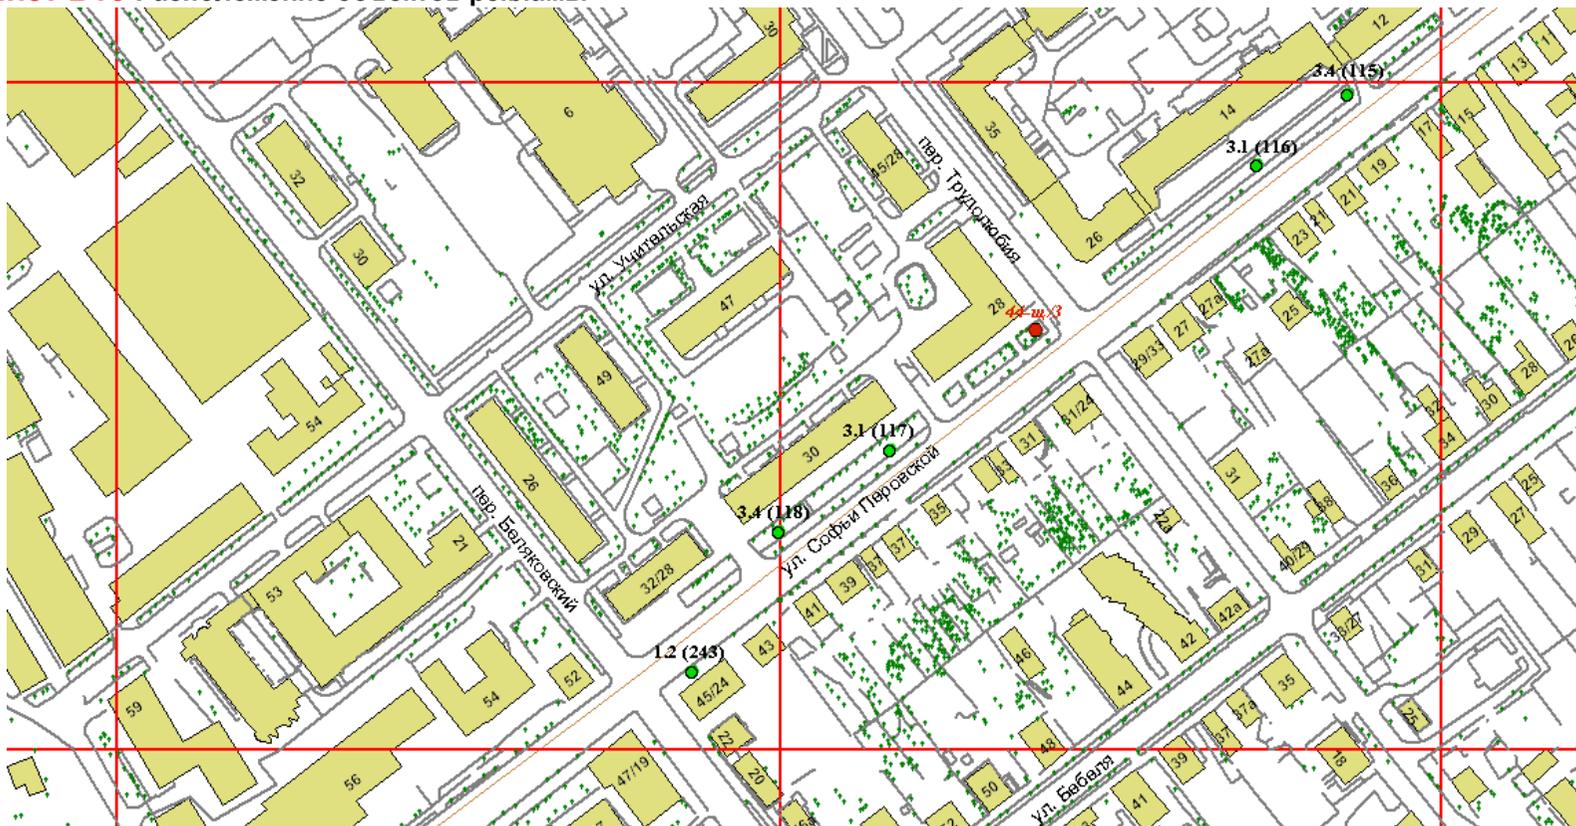

**Администрация
города Твери**

Тип конструкции (согласно сборнику типовых рекламных и информационных конструкций)	Номер исходного материала (сквозная нумерация рекламных конструкций)	Наименование конструкции	Адрес установки рекламной конструкции	Возможность проведения торгов на предлагаемые места под рекламные конструкции
3.4	115	СИТИ-БОРД 3,7 X 2,7 м	С.Перовской ул., д.14 (начало дома)	Да
3.1	116	ХоРеКа 1,2 x 1,8 м	С.Перовской ул., д.14 (конец дома)	Да
3.1	117	ХоРеКа 1,2 x 1,8 м	С.Перовской ул., д.30 (начало дома)	Да
3.4	118	СИТИ-БОРД 3,7 X 2,7 м	С.Перовской ул., д.30 (конец дома)	Да
1.2	243	ОСТАНОВОЧНЫЙ ПАВИЛЬОН С РЕКЛАМНЫМ МОДУЛЕМ	С.Перовской ул., д.45 (ост-ка "Городская больница №1")	Да


Лист Б17 Расположение объектов рекламы

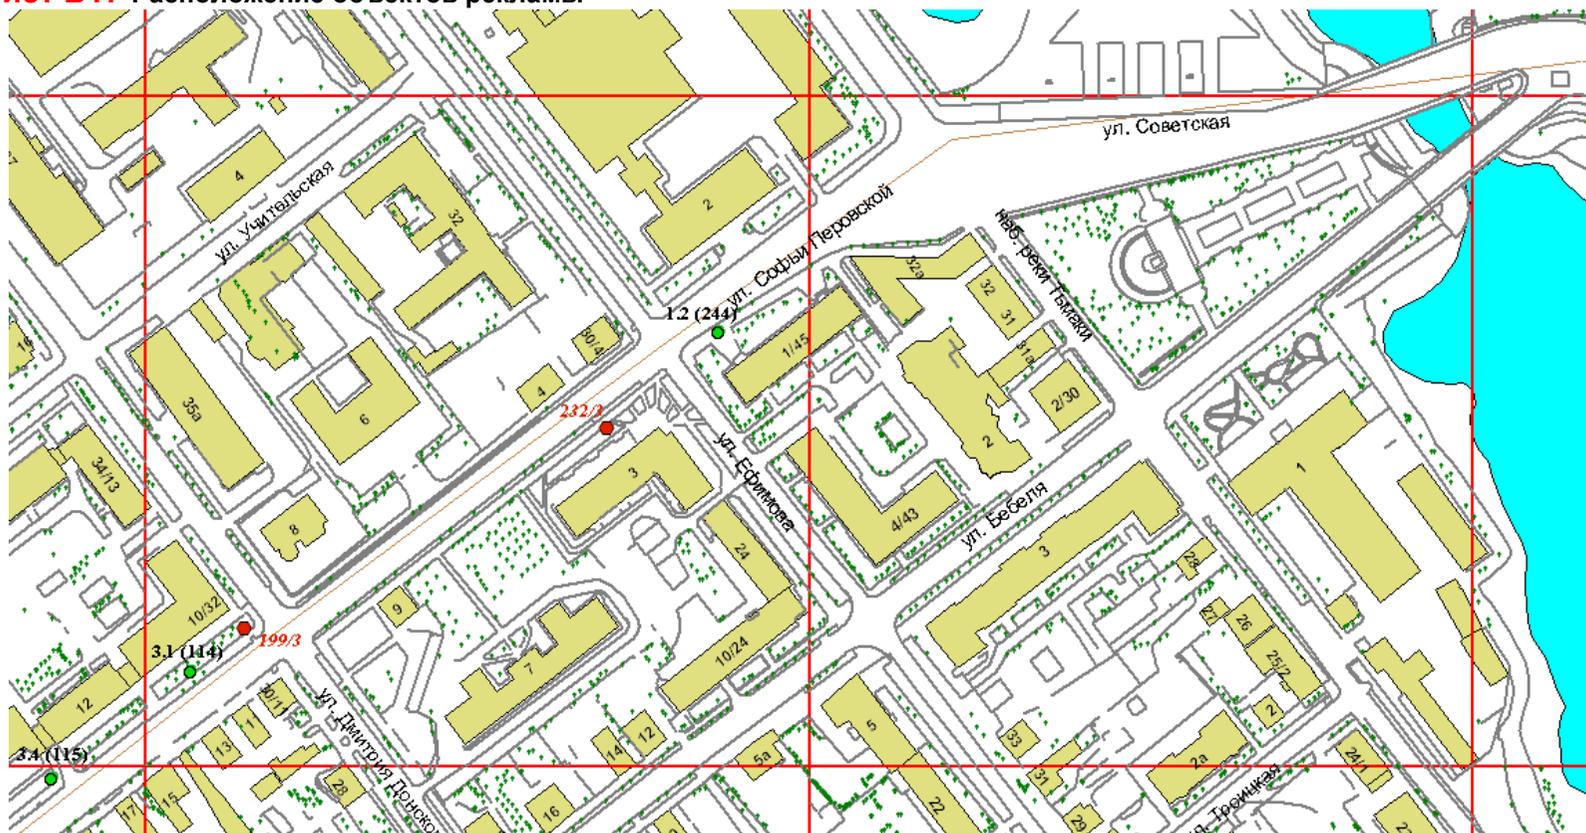

**Администрация
города Твери**

Тип конструкции (согласно сборнику типовых рекламных и информационных конструкций)	Номер исходного материала (сквозная нумерация рекламных конструкций)	Наименование конструкции	Адрес установки рекламной конструкции	Возможность проведения торгов на предлагаемые места под рекламные конструкции
3.1	114	ХоРеКа 1,2 x 1,8 м	С.Перовской ул., д.10/32	Да, но с момента прекращения действия договора 199/3
3.4	115	СИТИ-БОРД 3,7 X 2,7 м	С.Перовской ул., д.14 (начало дома)	Да
1.2	244	ОСТАНОВОЧНЫЙ ПАВИЛЬОН С РЕКЛАМНЫМ МОДУЛЕМ	С.Перовской ул., д 1/45 (ост-ка "Суворовское училище")	Да


Лист Б18 Расположение объектов рекламы

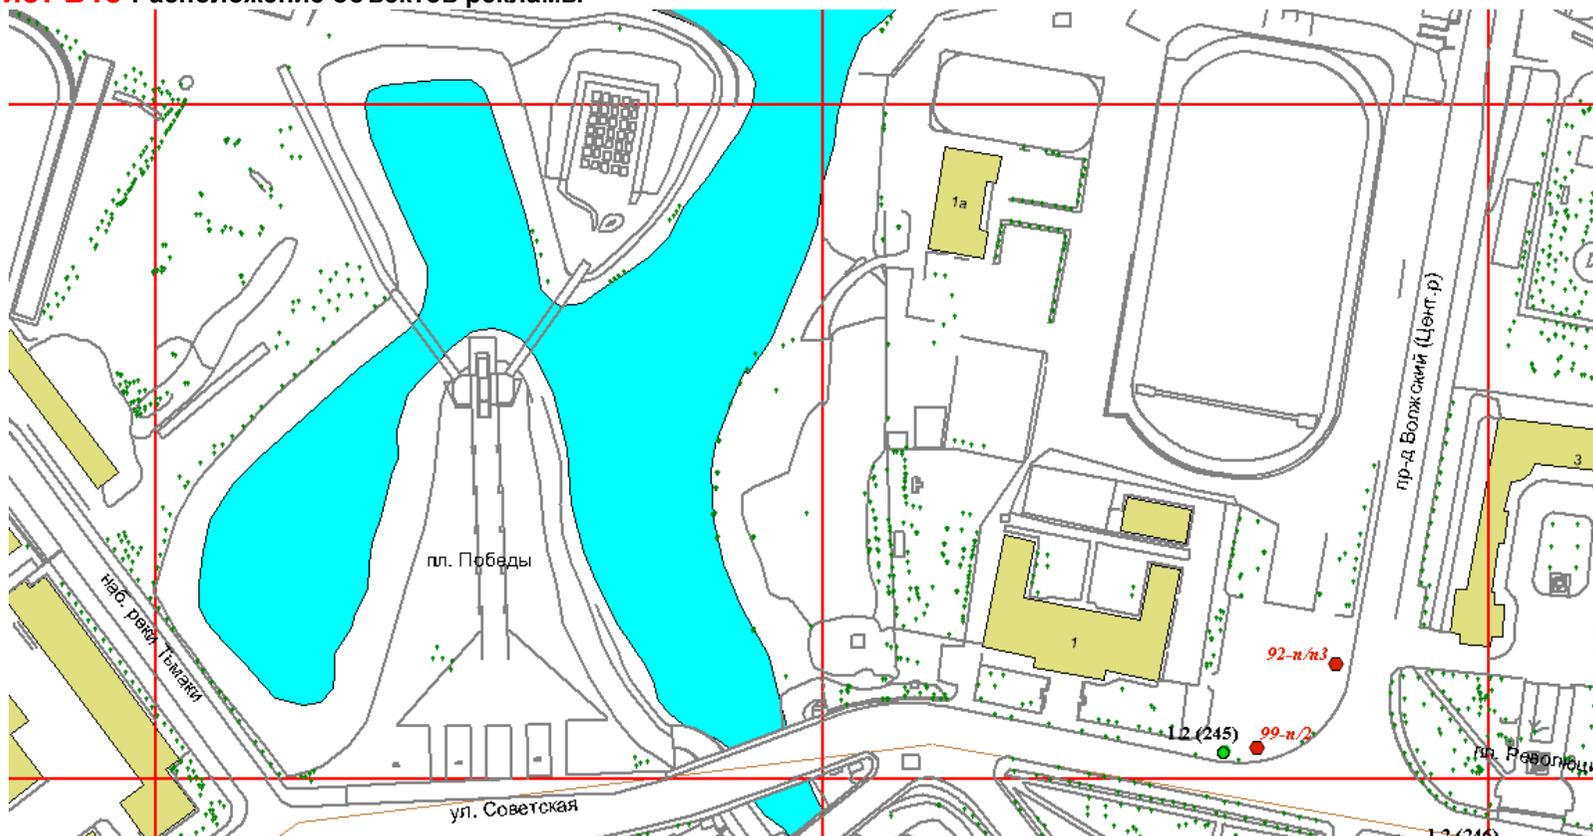

**Администрация
города Твери**

Тип конструкции (согласно сборнику типовых рекламных и информационных конструкций)	Номер исходного материала (сквозная нумерация рекламных конструкций)	Наименование конструкции	Адрес установки рекламной конструкции	Возможность проведения торгов на предлагаемые места под рекламные конструкции
1.2	245	ОСТАНОВОЧНЫЙ ПАВИЛЬОН С РЕКЛАМНЫМ МОДУЛЕМ	Советская ул., д.1 (ост-ка "Стадион "Химик")	Да


Лист Б19 Расположение объектов рекламы

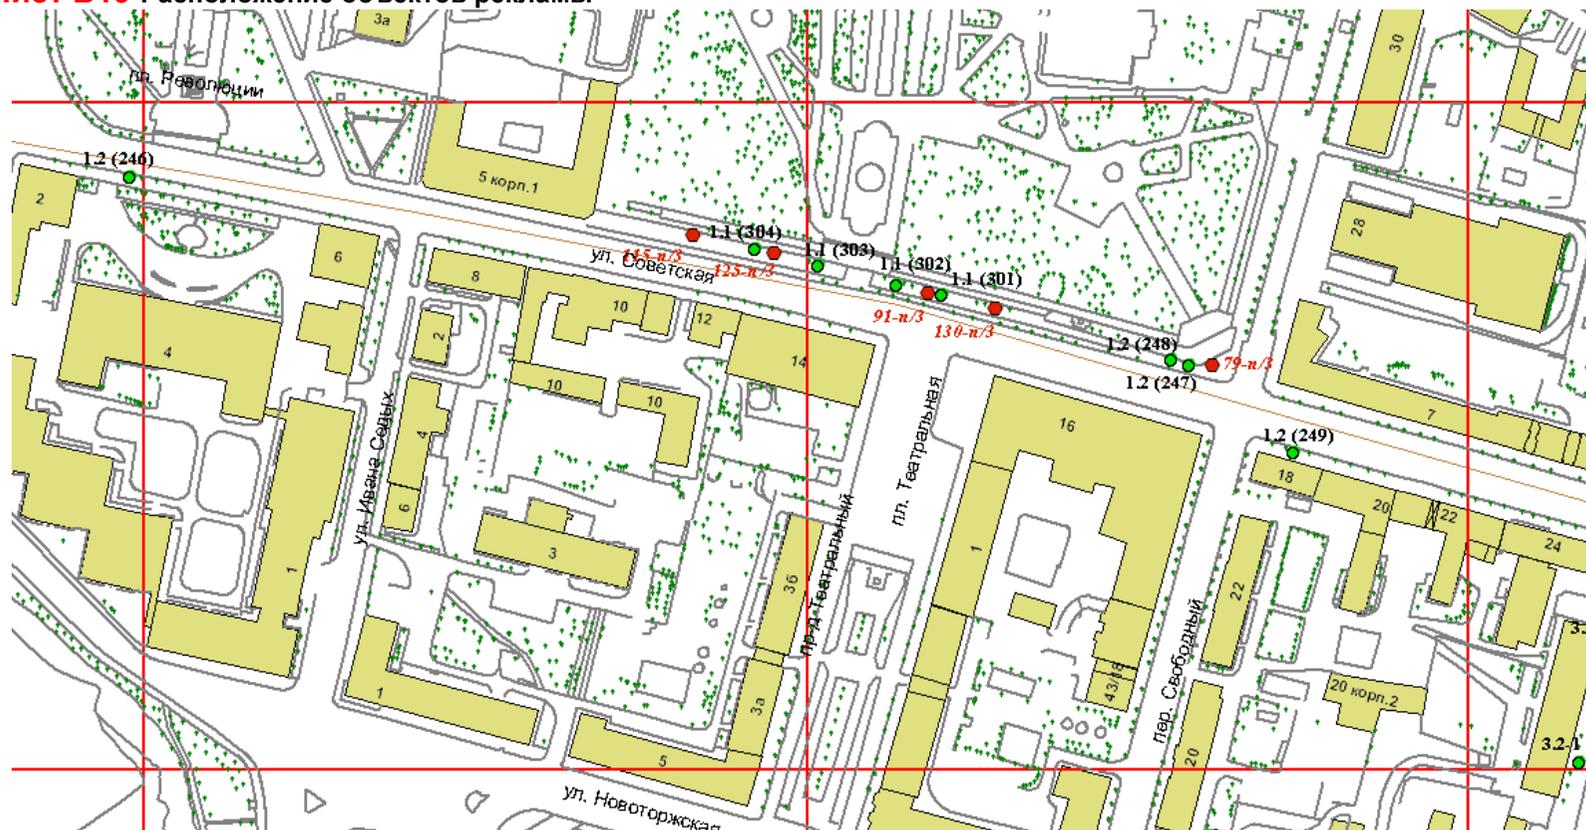

**Администрация
города Твери**


Тип конструкции (согласно сборнику типовых рекламных и информационных конструкций)	Номер исходного материала (сквозная нумерация рекламных конструкций)	Наименование конструкции	Адрес установки рекламной конструкции	Возможность проведения торгов на предлагаемые места под рекламные конструкции
1.2	246	ОСТАНОВОЧНЫЙ ПАВИЛЬОН С РЕКЛАМНЫМ МОДУЛЕМ	Советская ул., д.4 (ост-ка "Стадион "Химик")	Да
1.2	247	ОСТАНОВОЧНЫЙ ПАВИЛЬОН С РЕКЛАМНЫМ МОДУЛЕМ	Советская ул., н-в д.16 (ост-ка "Библиотека им. Горького") (поз.1)	Да
1.2	248	ОСТАНОВОЧНЫЙ ПАВИЛЬОН С РЕКЛАМНЫМ МОДУЛЕМ	Советская ул., н-в д.16 (ост-ка "Библиотека им. Горького") (поз.2)	Да
1.2	249	ОСТАНОВОЧНЫЙ ПАВИЛЬОН С РЕКЛАМНЫМ МОДУЛЕМ	Советская ул., д.18 (ост-ка "Библиотека им. Горького")	Да

Лист Б19 Расположение объектов рекламы

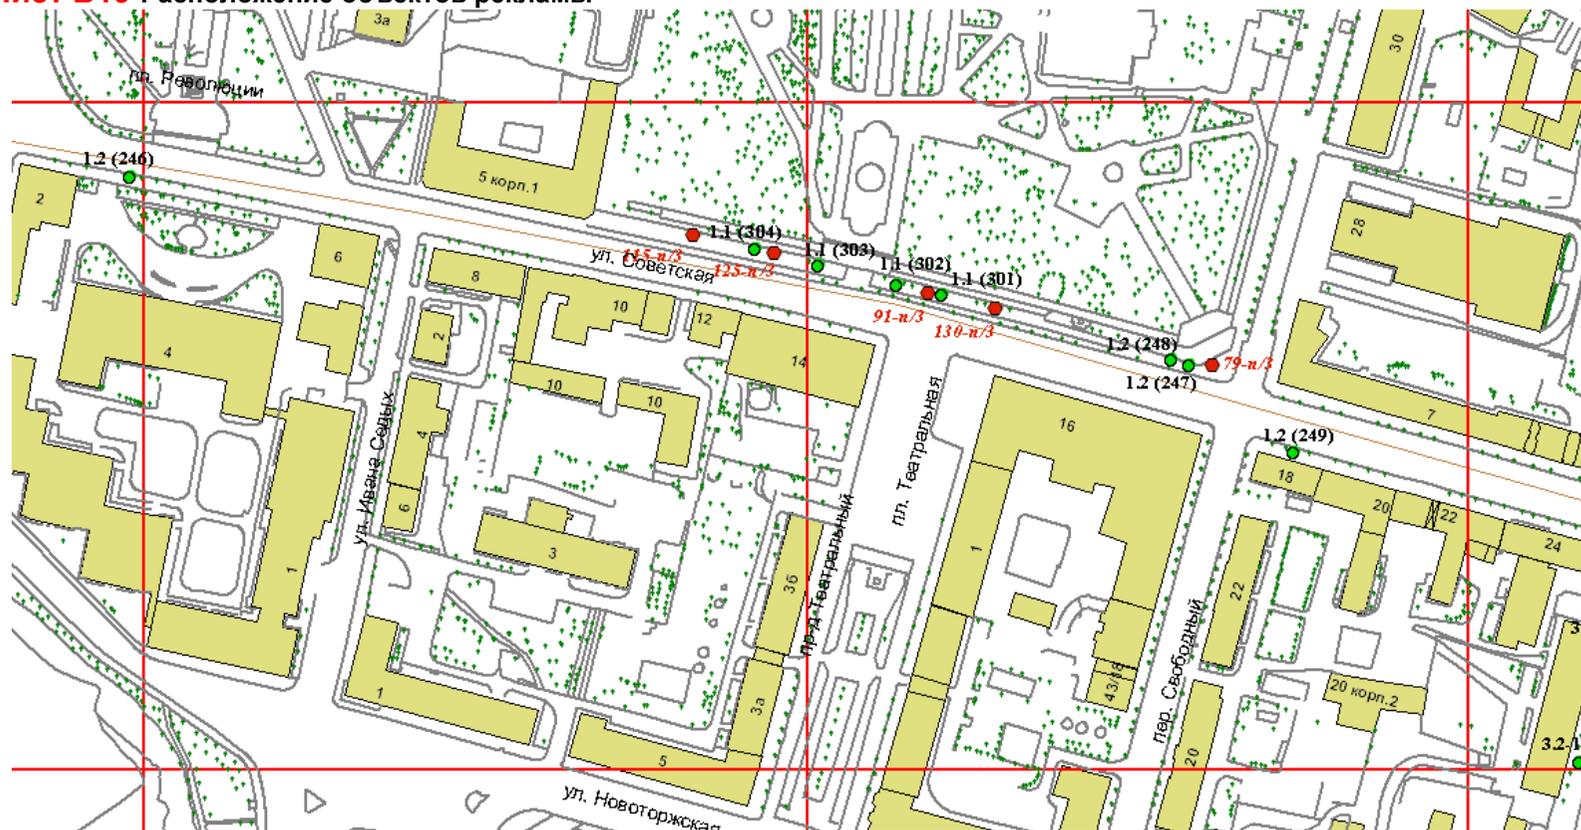

**Администрация
города Твери**


Тип конструкции (согласно сборнику типовых рекламных и информационных конструкций)	Номер исходного материала (сквозная нумерация рекламных конструкций)	Наименование конструкции	Адрес установки рекламной конструкции	Возможность проведения торгов на предлагаемые места под рекламные конструкции
1.1	301	СКАМЕЙКА УЛИЧНАЯ С РЕКЛАМНЫМ МОДУЛЕМ	Советская ул., Центральный парк (поз.1)	Да
1.1	302	СКАМЕЙКА УЛИЧНАЯ С РЕКЛАМНЫМ МОДУЛЕМ	Советская ул., Центральный парк (поз.2)	Да
1.1	303	СКАМЕЙКА УЛИЧНАЯ С РЕКЛАМНЫМ МОДУЛЕМ	Советская ул., Центральный парк (поз.3)	Да
1.1	304	СКАМЕЙКА УЛИЧНАЯ С РЕКЛАМНЫМ МОДУЛЕМ	Советская ул., Центральный парк (поз.4)	да

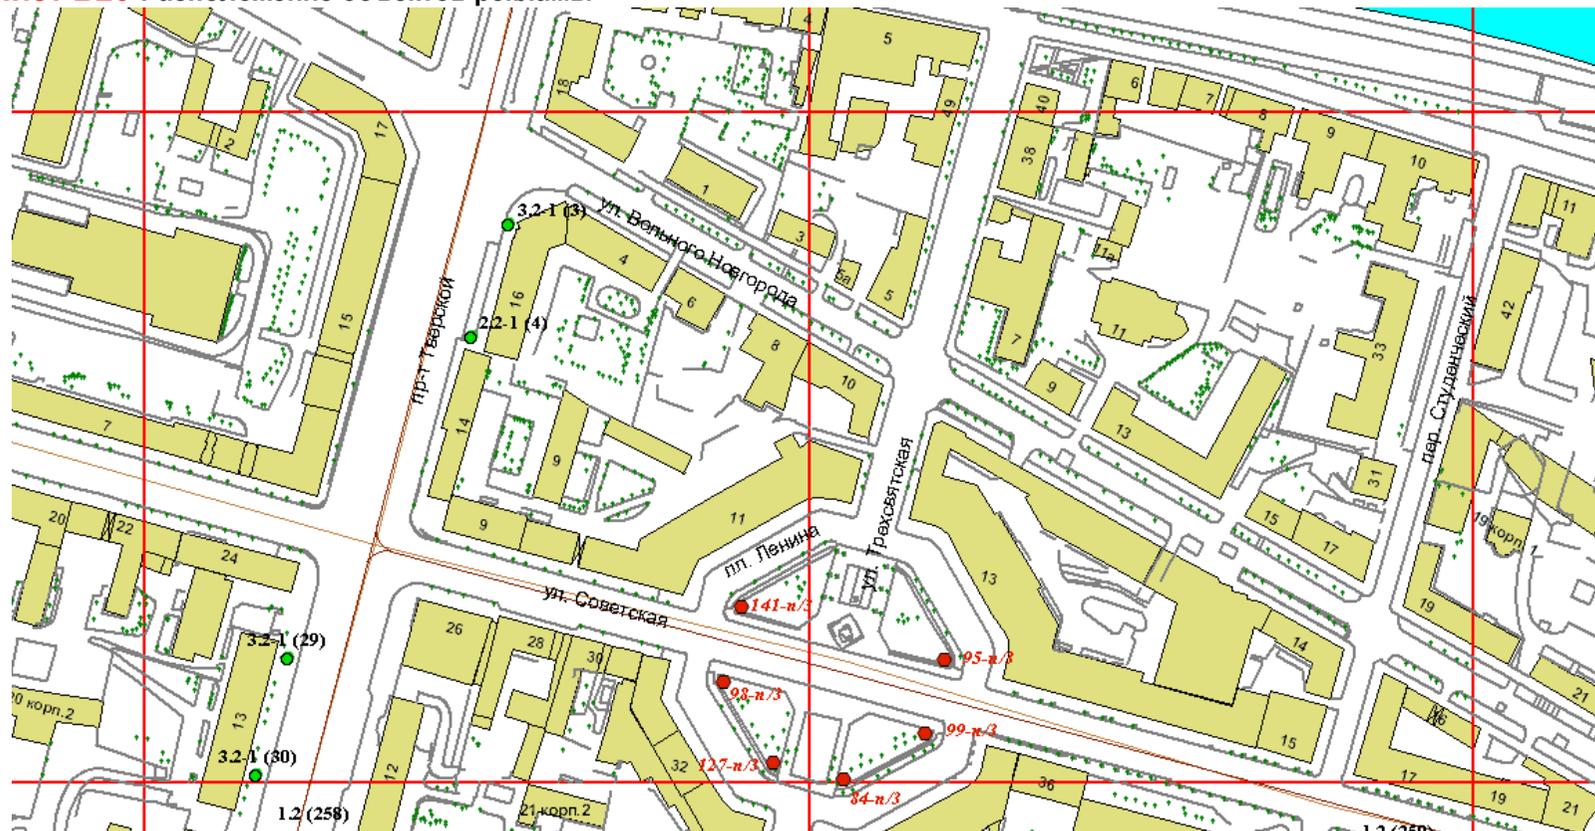

Администрация
города Твери

Тип конструкции (согласно сборнику типовых рекламных и информационных конструкций)	Номер исходного материала (сквозная нумерация рекламных конструкций)	Наименование конструкции	Адрес установки рекламной конструкции	Возможность проведения торгов на предлагаемые места под рекламные конструкции
3.2-1	3	СИТИ-ФОРМАТ 1,2х1,8 м	Тверской пр-т, д.16	Да
2.3	4	АФИШНАЯ ТУМБА 1,4 X 2 м	Тверской пр-т, д.16	Да
3.2-1	29	СИТИ-ФОРМАТ 1,2х1,8 м	Тверской пр-т, д.13 (поз.1)	Да
3.2-1	30	СИТИ-ФОРМАТ 1,2х1,8 м	Тверской пр-т, д.13 (поз.2)	Да


Лист Б21 Расположение объектов рекламы

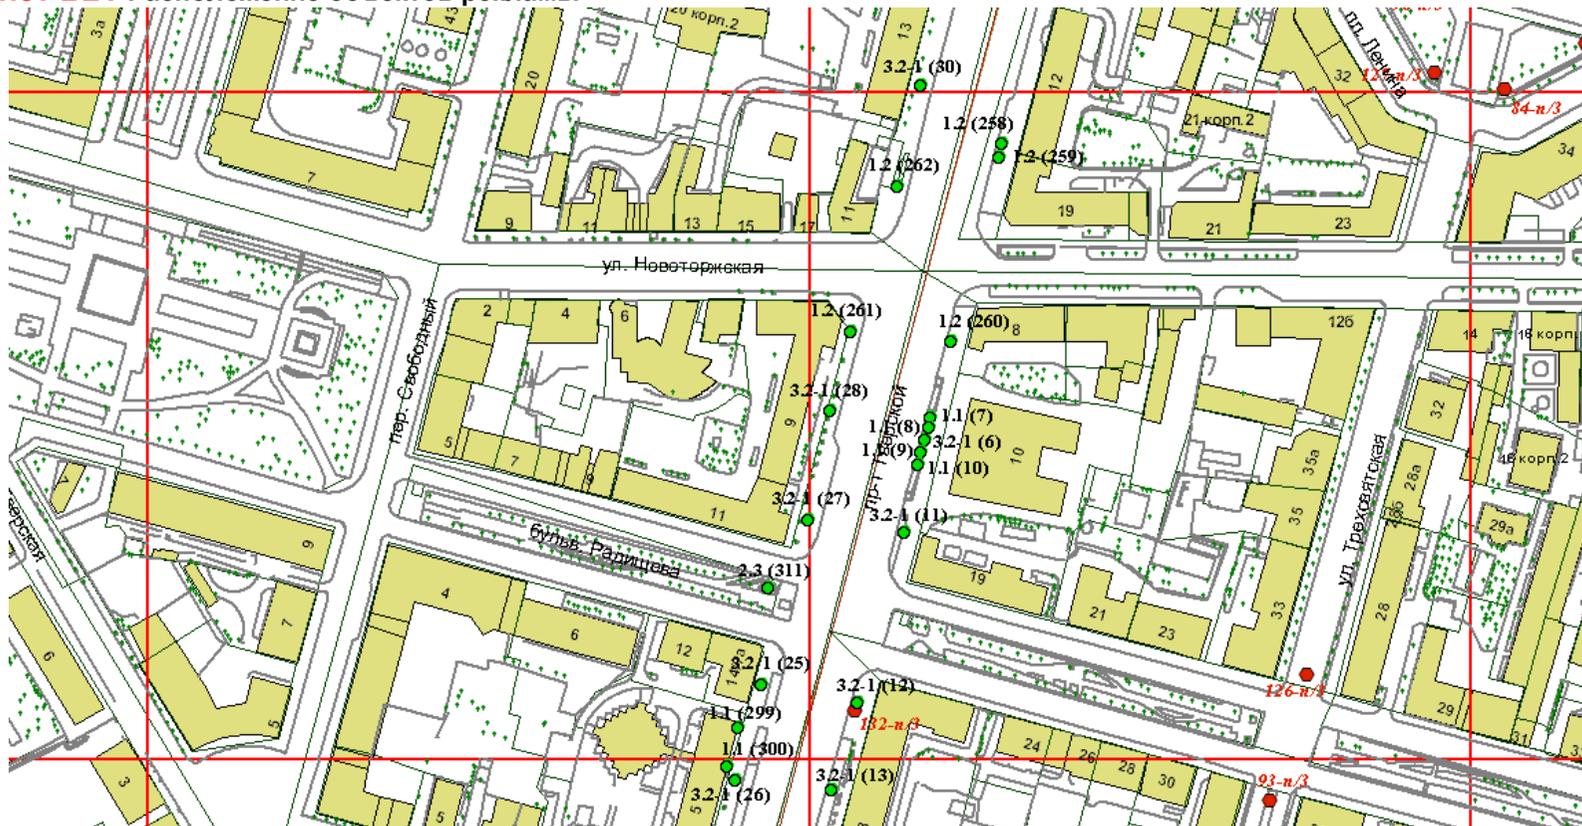

**Администрация
города Твери**

Тип конструкции (согласно сборнику типовых рекламных и информационных конструкций)	Номер исходного материала (сквозная нумерация рекламных конструкций)	Наименование конструкции	Адрес установки рекламной конструкции	Возможность проведения торгов на предлагаемые места под рекламные конструкции
3.2-1	11	СИТИ-ФОРМАТ 1,2х1,8 м	Тверской пр-т, (д.19 по бульвару Радищева)	Да
3.2-1	12	СИТИ-ФОРМАТ 1,2х1,8 м	Тверской пр-т, (д.20 по бульвару Радищева)	Да, но с момента прекращения действия договора 132-н/3
3.2-1	13	СИТИ-ФОРМАТ 1,2х1,8 м	Тверской пр-т, д.8 (поз.1)	Да
3.2-1	25	СИТИ-ФОРМАТ 1,2х1,8 м	Тверской пр-т, д.14/7	Да
3.2-1	26	СИТИ-ФОРМАТ 1,2х1,8 м	Тверской пр-т, д.5 (поз.2)	Да
3.2-1	27	СИТИ-ФОРМАТ 1,2х1,8 м	Тверской пр-т, д.9 (поз.1)	Да


Лист Б21 Расположение объектов рекламы

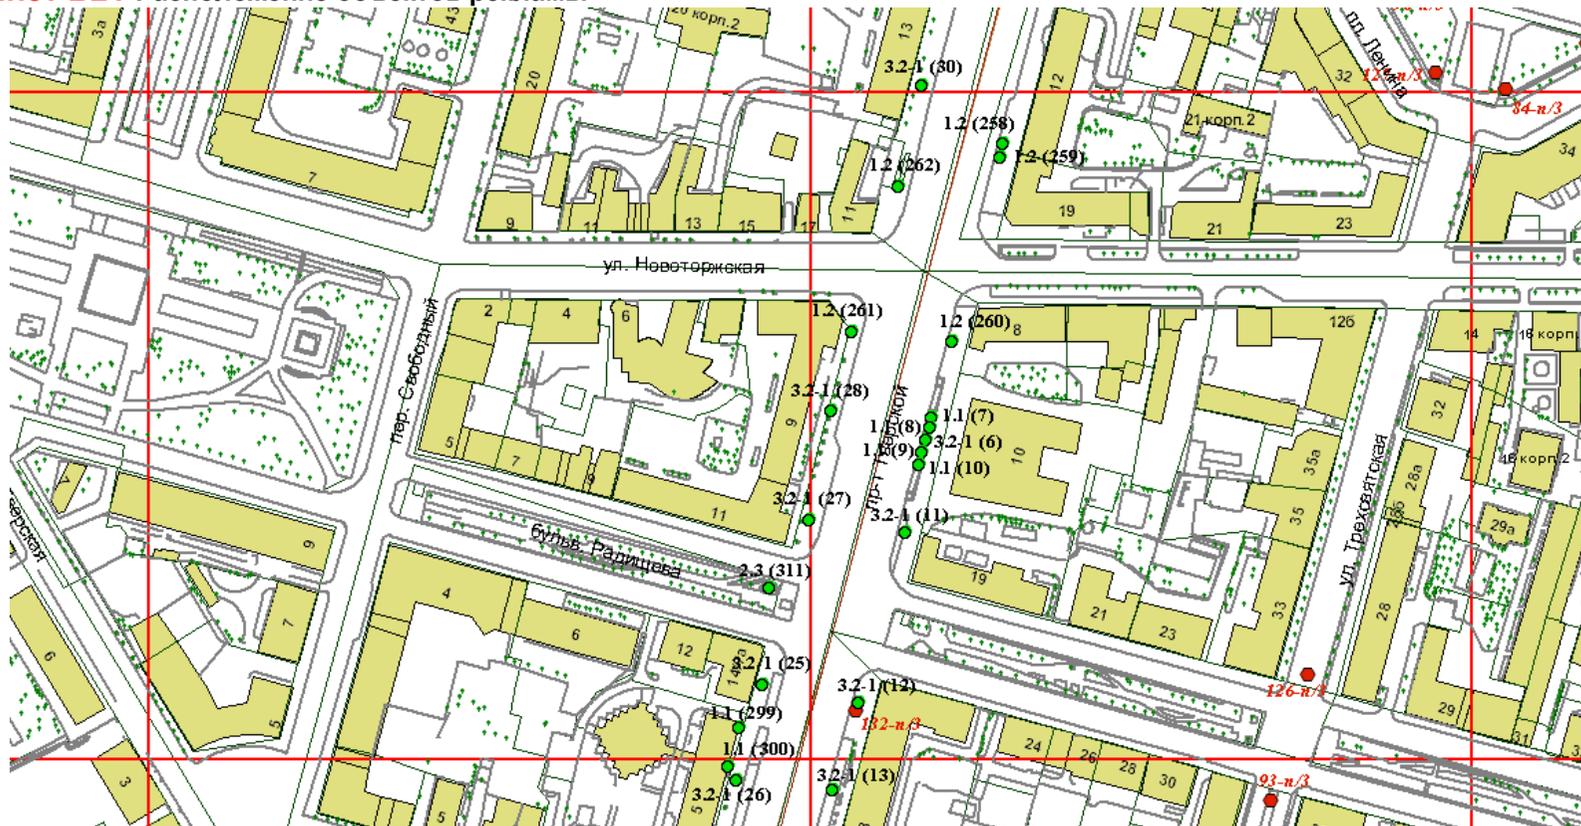

**Администрация
города Твери**

Тип конструкции (согласно сборнику типовых рекламных и информационных конструкций)	Номер исходного материала (сквозная нумерация рекламных конструкций)	Наименование конструкции	Адрес установки рекламной конструкции	Возможность проведения торгов на предлагаемые места под рекламные конструкции
3.2-1	28	СИТИ-ФОРМАТ 1,2x1,8 м	Тверской пр-т, д.9 (поз.2)	Да
3.2-1	30	СИТИ-ФОРМАТ 1,2x1,8 м	Тверской пр-т, д.13 (поз.2)	Да
1.2	258	ОСТАНОВОЧНЫЙ ПАВИЛЬОН С РЕКЛАМНЫМ МОДУЛЕМ	Тверской пр-т, д.19 по Новоторжской ул. (ост-ка "Тверской проспект") (поз.1)	Да
1.2	259	ОСТАНОВОЧНЫЙ ПАВИЛЬОН С РЕКЛАМНЫМ МОДУЛЕМ	Тверской пр-т, д.19 по Новоторжской ул. (ост-ка "Тверской проспект") (поз.2)	Да
1.2	260	ОСТАНОВОЧНЫЙ ПАВИЛЬОН С РЕКЛАМНЫМ МОДУЛЕМ	Тверской пр-т, д.8 по Новоторжской ул. (ост-ка "Тверской проспект")	Да
1.2	261	ОСТАНОВОЧНЫЙ ПАВИЛЬОН С РЕКЛАМНЫМ МОДУЛЕМ	Тверской пр-т, д.9 (ост-ка "Тверской проспект")	Да


Лист Б21 Расположение объектов рекламы

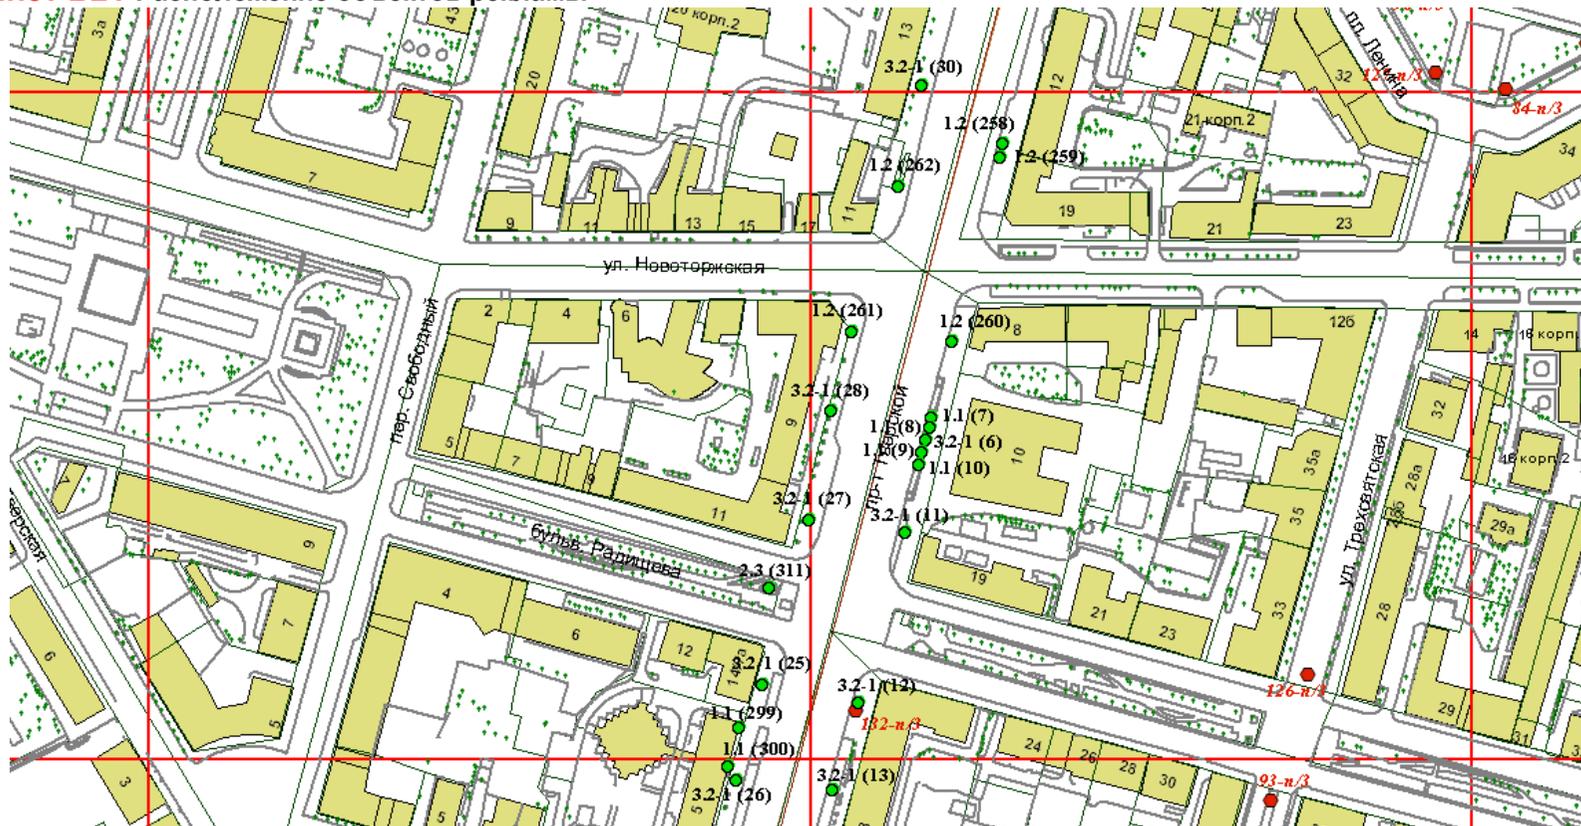

**Администрация
города Твери**

Тип конструкции (согласно сборнику типовых рекламных и информационных конструкций)	Номер исходного материала (сквозная нумерация рекламных конструкций)	Наименование конструкции	Адрес установки рекламной конструкции	Возможность проведения торгов на предлагаемые места под рекламные конструкции
1.2	262	ОСТАНОВОЧНЫЙ ПАВИЛЬОН С РЕКЛАМНЫМ МОДУЛЕМ	Тверской пр-т, д.11 (ост-ка "Тверской проспект")	Да
1.1	299	СКАМЕЙКА УЛИЧНАЯ С РЕКЛАМНЫМ МОДУЛЕМ	Тверской пр-т, д.5 (поз.1)	Да
1.1	300	СКАМЕЙКА УЛИЧНАЯ С РЕКЛАМНЫМ МОДУЛЕМ	Тверской пр-т, д.5 (поз.2)	Да
2.3	311	АФИШНАЯ ТУМБА 1,4 X 2 м	Тверской пр-т, пер. с бульваром Радищева	Да


Лист Б22 Расположение объектов рекламы

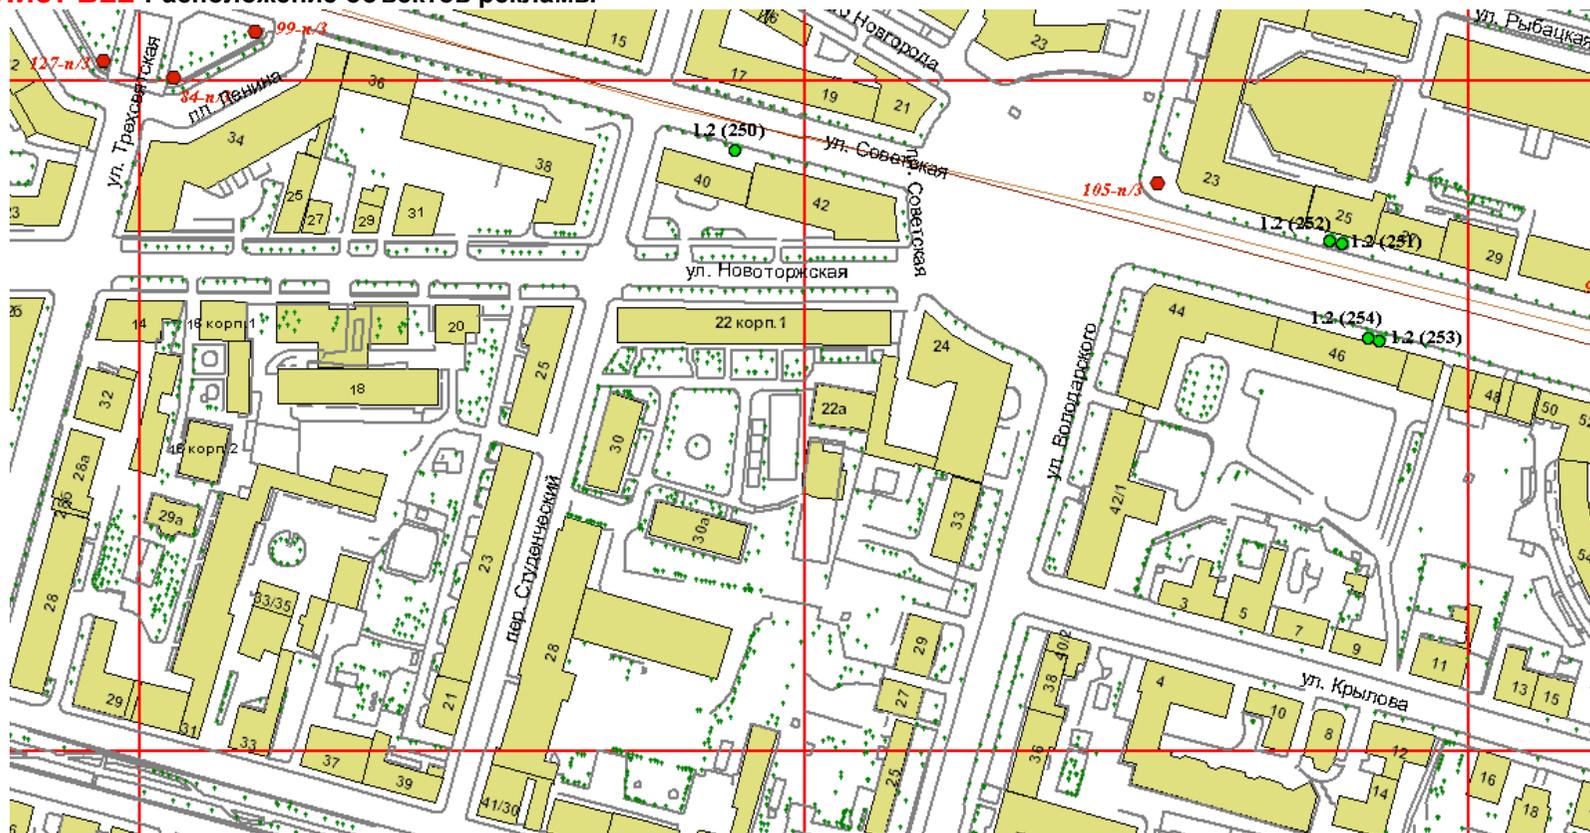

**Администрация
города Твери**

Тип конструкции (согласно сборнику типовых рекламных и информационных конструкций)	Номер исходного материала (сквозная нумерация рекламных конструкций)	Наименование конструкции	Адрес установки рекламной конструкции	Возможность проведения торгов на предлагаемые места под рекламные конструкции
1.2	250	ОСТАНОВОЧНЫЙ ПАВИЛЬОН С РЕКЛАМНЫМ МОДУЛЕМ	Советская ул., д.40 (ост-ка "Площадь Ленина")	Да
1.2	251	ОСТАНОВОЧНЫЙ ПАВИЛЬОН С РЕКЛАМНЫМ МОДУЛЕМ	Советская ул., д.25 (ост-ка "Советская Площадь") (поз.1)	Да
1.2	252	ОСТАНОВОЧНЫЙ ПАВИЛЬОН С РЕКЛАМНЫМ МОДУЛЕМ	Советская ул., д.25 (ост-ка "Советская Площадь") (поз.2)	Да
1.2	253	ОСТАНОВОЧНЫЙ ПАВИЛЬОН С РЕКЛАМНЫМ МОДУЛЕМ	Советская ул., д.46 (ост-ка "Советская Площадь") (поз.1)	Да
1.2	254	ОСТАНОВОЧНЫЙ ПАВИЛЬОН С РЕКЛАМНЫМ МОДУЛЕМ	Советская ул., д.46 (ост-ка "Советская Площадь") (поз.2)	Да


Лист Б23 Расположение объектов рекламы

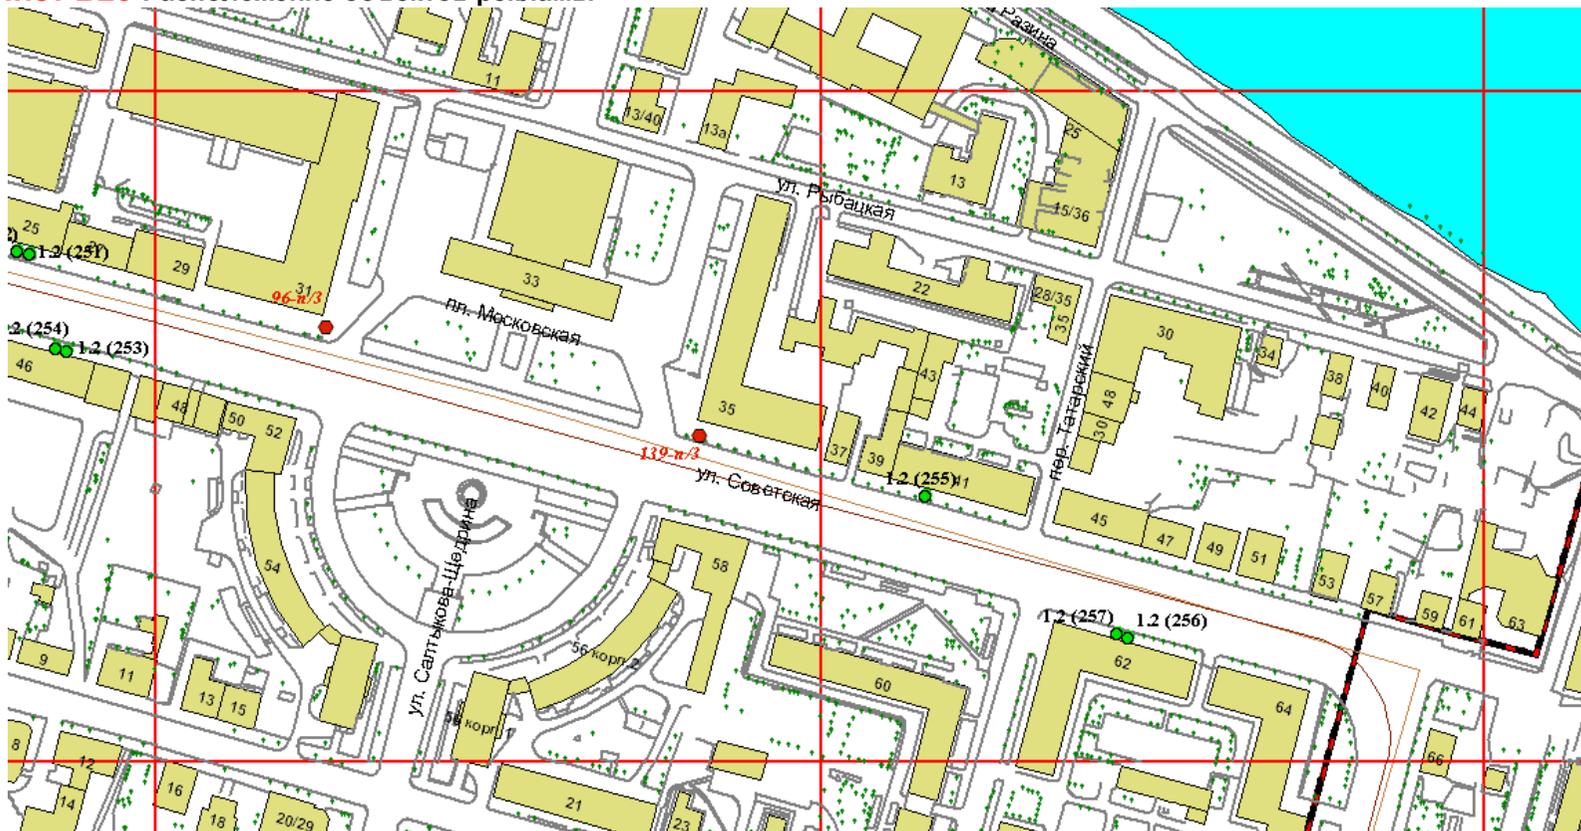

**Администрация
города Твери**

Тип конструкции (согласно сборнику типовых рекламных и информационных конструкций)	Номер исходного материала (сквозная нумерация рекламных конструкций)	Наименование конструкции	Адрес установки рекламной конструкции	Возможность проведения торгов на предлагаемые места под рекламные конструкции
1.2	255	ОСТАНОВОЧНЫЙ ПАВИЛЬОН С РЕКЛАМНЫМ МОДУЛЕМ	Советская ул., д.41 (ост-ка "Московская Площадь")	Да
1.2	256	ОСТАНОВОЧНЫЙ ПАВИЛЬОН С РЕКЛАМНЫМ МОДУЛЕМ	Советская ул., д.62 (ост-ка "Московская Площадь")(поз.1)	Да
1.2	257	ОСТАНОВОЧНЫЙ ПАВИЛЬОН С РЕКЛАМНЫМ МОДУЛЕМ	Советская ул., д.62 (ост-ка "Московская Площадь")(поз.2)	Да


Лист Б24 Расположение объектов рекламы

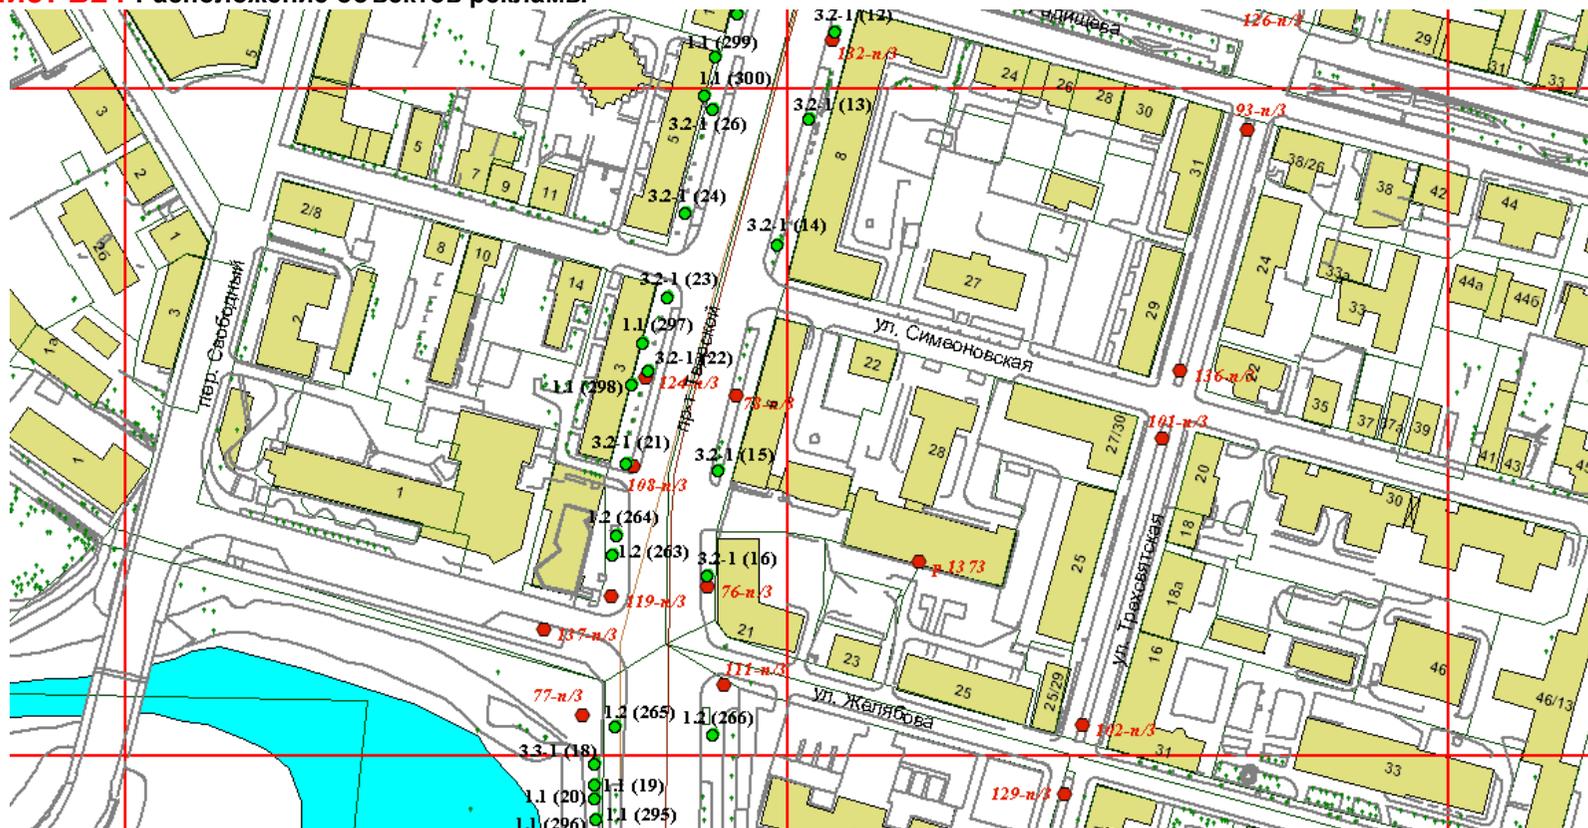

Администрация
города Твери

Тип конструкции (согласно сборнику типовых рекламных и информационных конструкций)	Номер исходного материала (сквозная нумерация рекламных конструкций)	Наименование конструкции	Адрес установки рекламной конструкции	Возможность проведения торгов на предлагаемые места под рекламные конструкции
3.2-1	13	СИТИ-ФОРМАТ 1,2x1,8 м	Тверской пр-т, д.8 (поз.1)	Да
3.2-1	14	СИТИ-ФОРМАТ 1,2x1,8 м	Тверской пр-т, д.8 (поз.2)	Да
3.2-1	15	СИТИ-ФОРМАТ 1,2x1,8 м	Тверской пр-т, д.6	Да
3.2-1	16	СИТИ-ФОРМАТ 1,2x1,8 м	Тверской пр-т, д.4	Да, но с момента прекращения действия договора 76-н/3
3.3-1	18	ПИЛЛАР 1,4 X 3 м	Тверской пр-т, нечет. сторона, пер. с ул. Желязова	Да, но с момента прекращения действия договора 77-н/3


Лист Б24 Расположение объектов рекламы

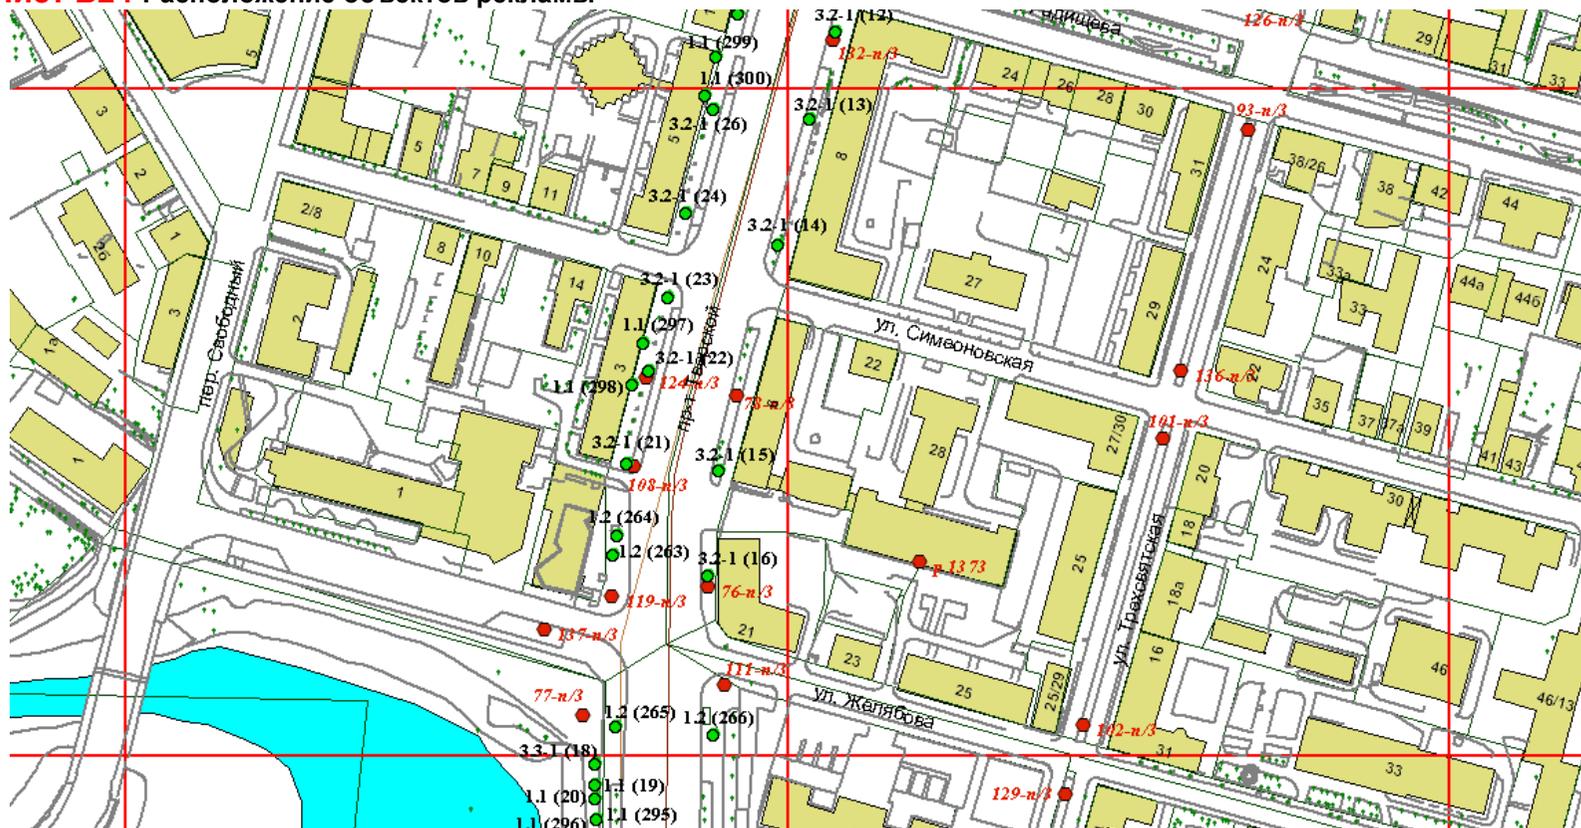

**Администрация
города Твери**

Тип конструкции (согласно сборнику типовых рекламных и информационных конструкций)	Номер исходного материала (сквозная нумерация рекламных конструкций)	Наименование конструкции	Адрес установки рекламной конструкции	Возможность проведения торгов на предлагаемые места под рекламные конструкции
3.2-1	21	СИТИ-ФОРМАТ 1,2x1,8 м	Тверской пр-т, д.3/16 (поз.1)	Да, но с момента прекращения действия договора 108-н/3
3.2-1	22	СИТИ-ФОРМАТ 1,2x1,8 м	Тверской пр-т, д.3/16 (поз.2)	Да, но с момента прекращения действия договора 124-н/3
3.2-1	23	СИТИ-ФОРМАТ 1,2x1,8 м	Тверской пр-т, д.3/16 (поз.3)	Да
3.2-1	24	СИТИ-ФОРМАТ 1,2x1,8 м	Тверской пр-т, д.5 (поз.1)	Да
3.2-1	26	СИТИ-ФОРМАТ 1,2x1,8 м	Тверской пр-т, д.5 (поз.2)	Да
1.1	300	СКАМЕЙКА УЛИЧНАЯ С РЕКЛАМНЫМ МОДУЛЕМ	Тверской пр-т, д.5 (поз.2)	Да


Лист Б24 Расположение объектов рекламы

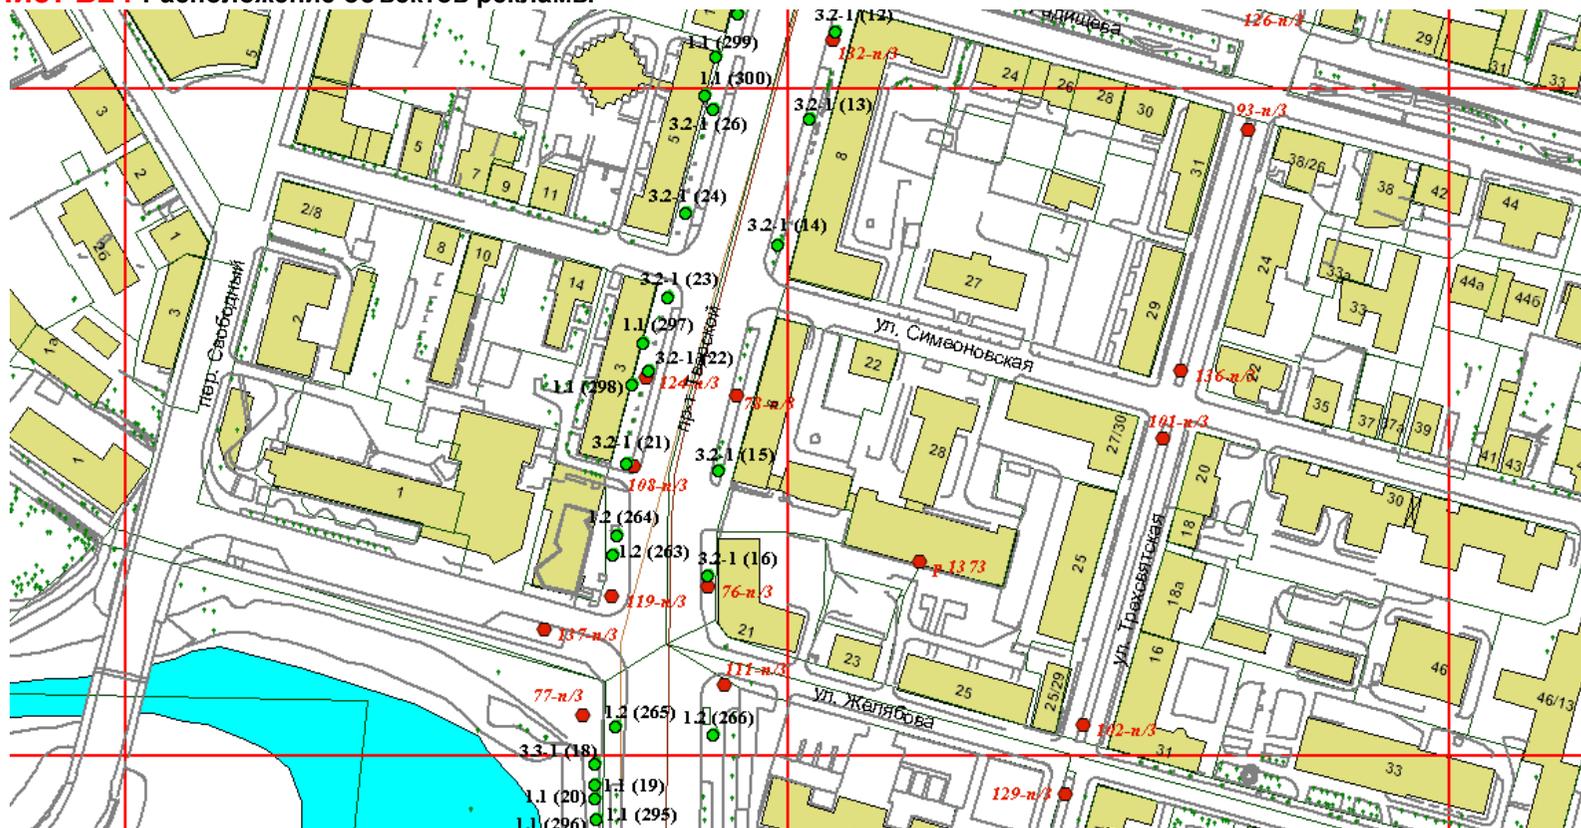

**Администрация
города Твери**

Тип конструкции (согласно сборнику типовых рекламных и информационных конструкций)	Номер исходного материала (сквозная нумерация рекламных конструкций)	Наименование конструкции	Адрес установки рекламной конструкции	Возможность проведения торгов на предлагаемые места под рекламные конструкции
1.2	263	ОСТАНОВОЧНЫЙ ПАВИЛЬОН С РЕКЛАМНЫМ МОДУЛЕМ	Тверской пр-т, д.3а (ост-ка "Желябова") (поз.1)	Да
1.2	264	ОСТАНОВОЧНЫЙ ПАВИЛЬОН С РЕКЛАМНЫМ МОДУЛЕМ	Тверской пр-т, д.3а (ост-ка "Желябова") (поз.2)	Да
1.2	265	ОСТАНОВОЧНЫЙ ПАВИЛЬОН С РЕКЛАМНЫМ МОДУЛЕМ	Тверской пр-т, пер. с Желябова ул. (ост-ка "Желябова")	Да
1.2	266	ОСТАНОВОЧНЫЙ ПАВИЛЬОН С РЕКЛАМНЫМ МОДУЛЕМ	Тверской пр-т, у Гимназии №12 (ост- ка "Желябова")	Да
1.1	297	СКАМЕЙКА УЛИЧНАЯ С РЕКЛАМНЫМ МОДУЛЕМ	Тверской пр-т, д.3 (поз.1)	Да
1.1	298	СКАМЕЙКА УЛИЧНАЯ С РЕКЛАМНЫМ МОДУЛЕМ	Тверской пр-т, д.3 (поз.2)	Да


Лист Б25 Расположение объектов рекламы

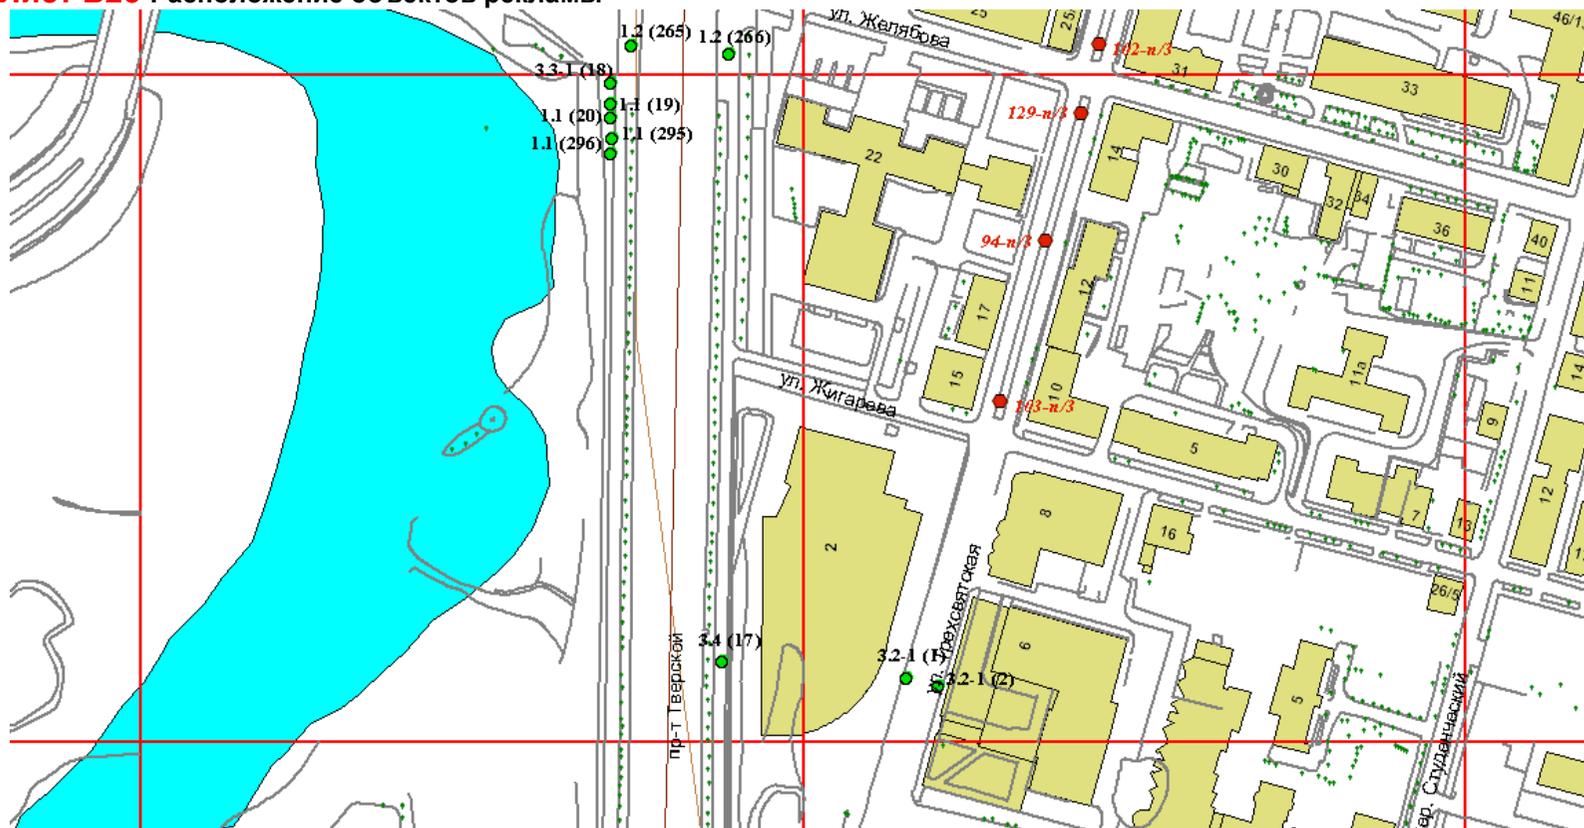

**Администрация
города Твери**

Тип конструкции (согласно сборнику типовых рекламных и информационных конструкций)	Номер исходного материала (сквозная нумерация рекламных конструкций)	Наименование конструкции	Адрес установки рекламной конструкции	Возможность проведения торгов на предлагаемые места под рекламные конструкции
3.2-1	1	СИТИ-ФОРМАТ 1,2х1,8 м	Трехсвятская ул. (д.2 по Тверскому пр-ту)	Да
3.2-1	2	СИТИ-ФОРМАТ 1,2х1,8 м	Трехсвятская ул., д.6	Да
3.4	17	СИТИ-БОРД 3,7 X 2,7 м	Тверской пр-т, д.2	Да
1.1	19	СКАМЕЙКА УЛИЧНАЯ С РЕКЛАМНЫМ МОДУЛЕМ	Тверской пр-т, нечет. торона, пер. с ул. Желябова (поз.1)	Да
1.1	20	СКАМЕЙКА УЛИЧНАЯ С РЕКЛАМНЫМ МОДУЛЕМ	Тверской пр-т, нечет. сторона, пер. с ул. Желябова (поз.2)	Да


Лист Б25 Расположение объектов рекламы

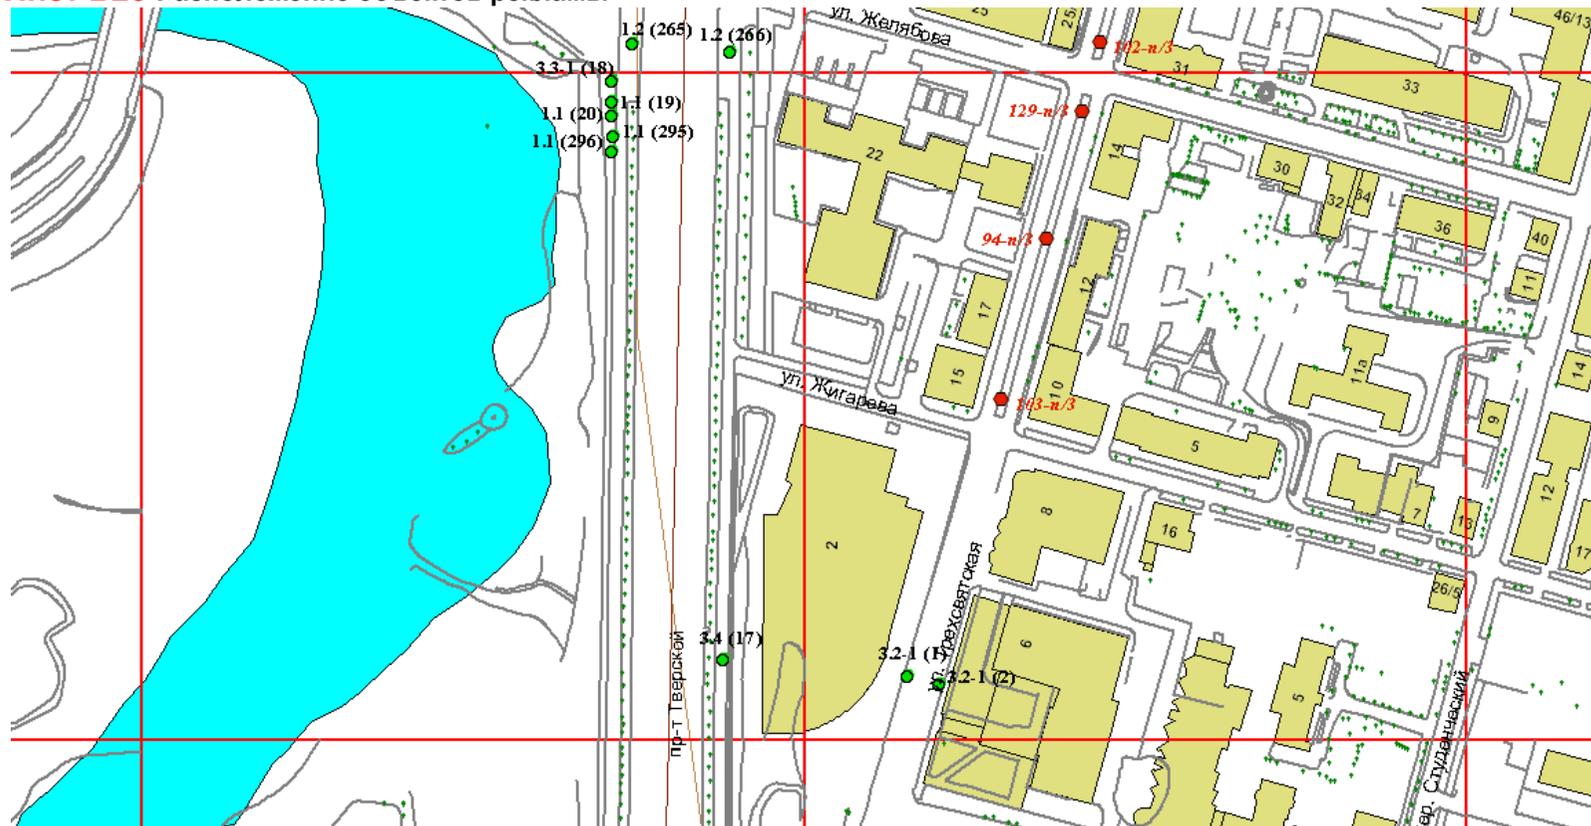

**Администрация
города Твери**

Тип конструкции (согласно сборнику типовых рекламных и информационных конструкций)	Номер исходного материала (сквозная нумерация рекламных конструкций)	Наименование конструкции	Адрес установки рекламной конструкции	Возможность проведения торгов на предлагаемые места под рекламные конструкции
1.2	265	ОСТАНОВОЧНЫЙ ПАВИЛЬОН С РЕКЛАМНЫМ МОДУЛЕМ	Чайковского пр-т, пер. с Желябова ул. (ост-ка "Желябова")	Да
1.2	266	ОСТАНОВОЧНЫЙ ПАВИЛЬОН С РЕКЛАМНЫМ МОДУЛЕМ	Чайковского пр-т, Гимназии №12 (ост-ка "Желябова")	Да
1.1	295	СКАМЕЙКА УЛИЧНАЯ С РЕКЛАМНЫМ МОДУЛЕМ	Тверской пр-т, нечет. сторона, пер. с ул. Желябова (поз.3)	Да
1.1	296	СКАМЕЙКА УЛИЧНАЯ С РЕКЛАМНЫМ МОДУЛЕМ	Тверской пр-т, нечет. сторона, пер. с ул. Желябова (поз.4)	Да


Лист Б26 Расположение объектов рекламы

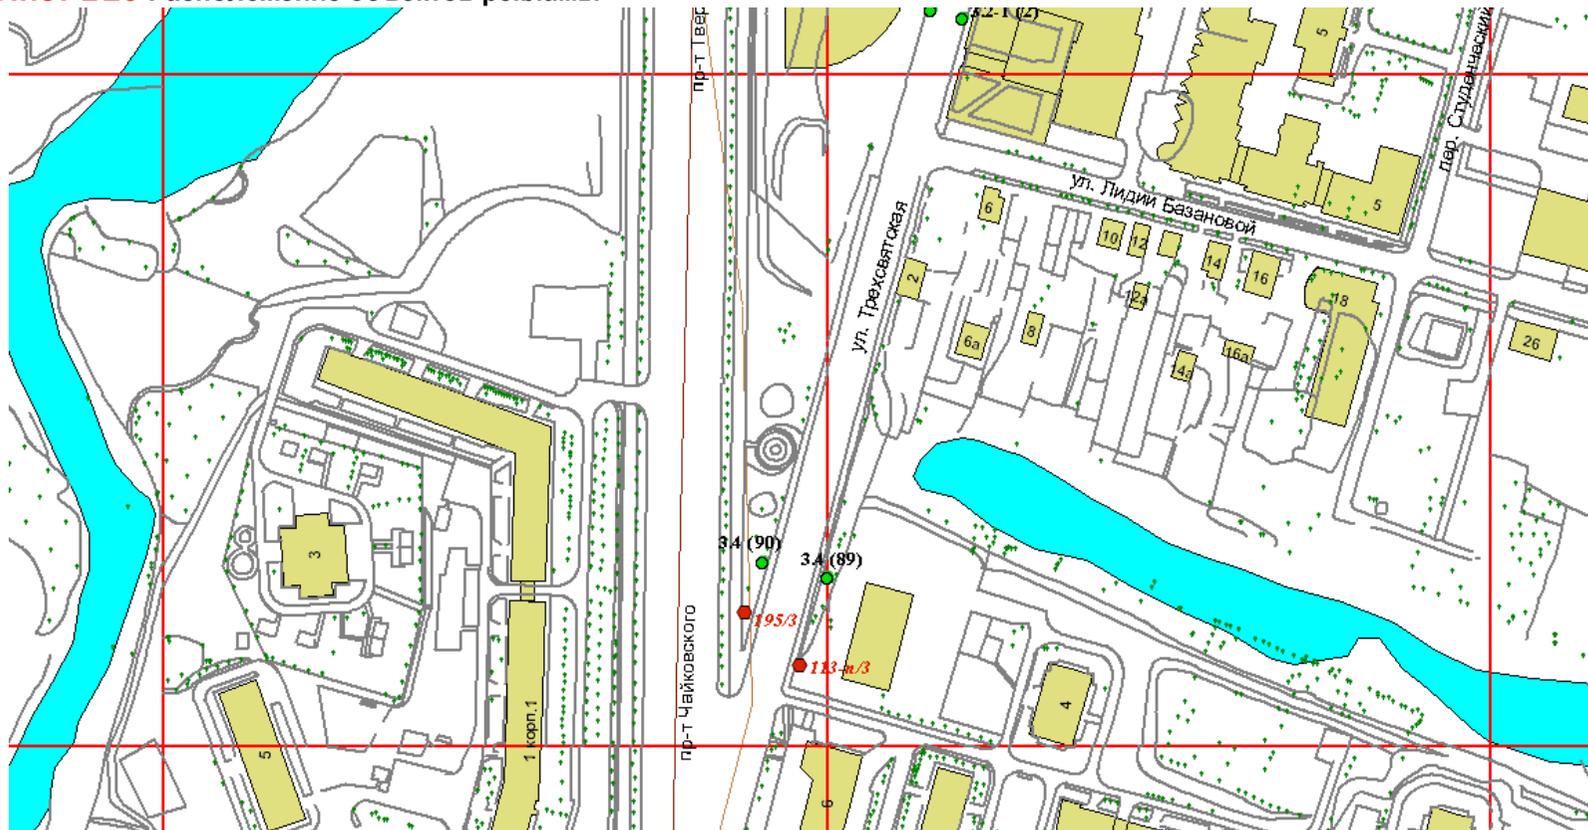

**Администрация
города Твери**

Тип конструкции (согласно сборнику типовых рекламных и информационных конструкций)	Номер исходного материала (сквозная нумерация рекламных конструкций)	Наименование конструкции	Адрес установки рекламной конструкции	Возможность проведения торгов на предлагаемые места под рекламные конструкции
3.4	89	СИТИ-БОРД 3,7 X 2,7 м	Трехсвятская ул. (д.2 по проспекту Чайковского)	Да
3.4	90	СИТИ-БОРД 3,7 X 2,7 м	Трехсвятская ул. (н-в д.2 по проспекту Чайковского)	Да, но с момента прекращения действия договора 195/3


Лист Б27 Расположение объектов рекламы

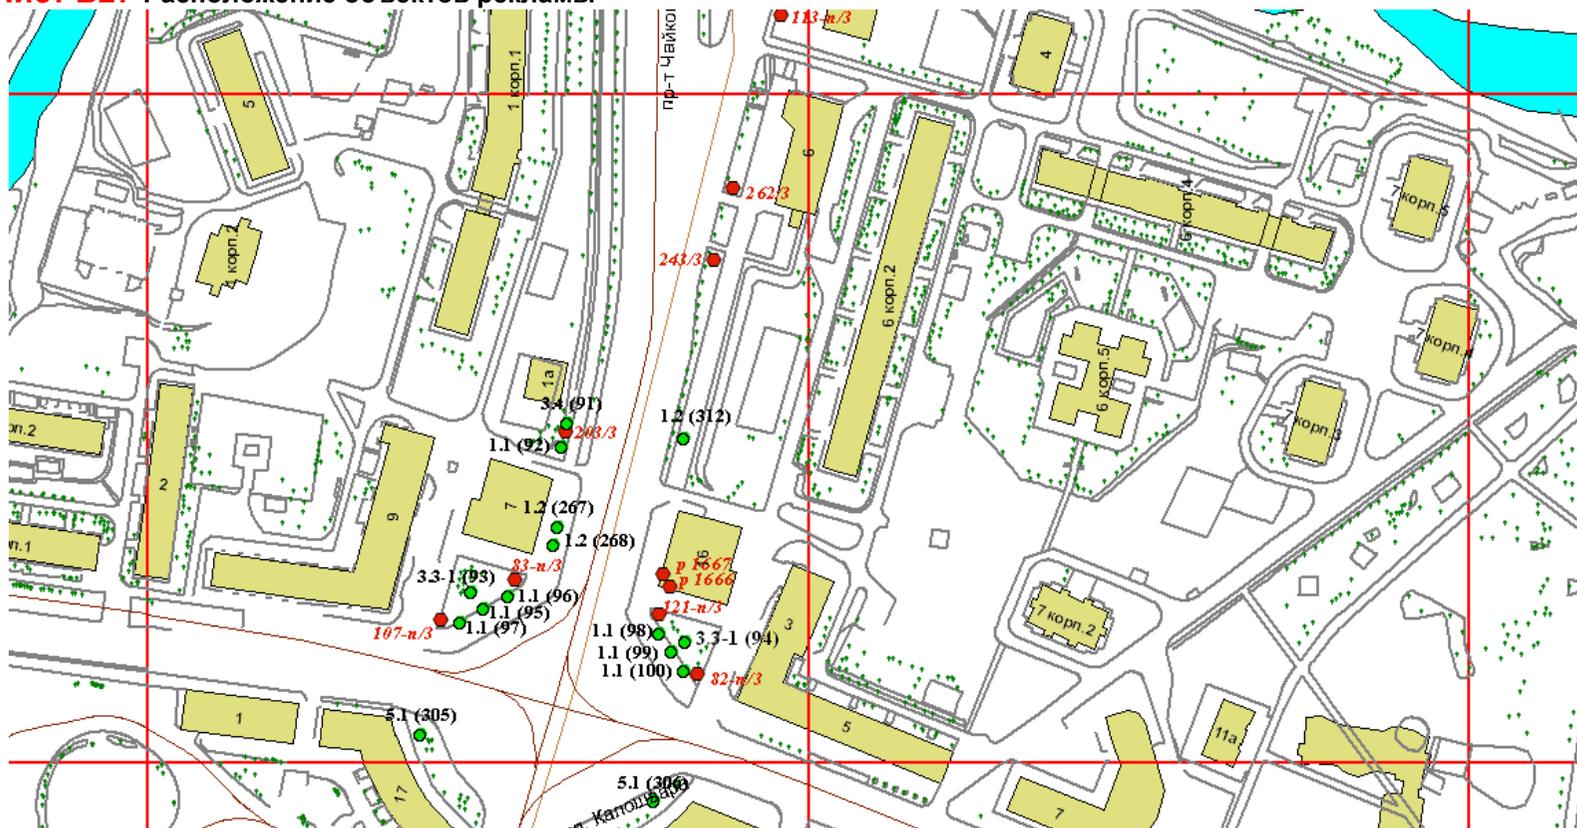

**Администрация
города Твери**


Тип конструкции (согласно сборнику типовых рекламных и информационных конструкций)	Номер исходного материала (сквозная нумерация рекламных конструкций)	Наименование конструкции	Адрес установки рекламной конструкции	Возможность проведения торгов на предлагаемые места под рекламные конструкции
3.4	91	СИТИ-БОРД 3,7 X 2,7 м	Чайковского пр-т, д.1а	Да, но с момента прекращения действия договора 203/3
1.1	92	СКАМЕЙКА УЛИЧНАЯ С РЕКЛАМНЫМ МОДУЛЕМ	Чайковского пр-т, д.1а	Да
3.3-1	93	ПИЛЛАР 1,4 X 3 м	Чайковского пр-т, д.7-д.9 (на площади Капошвара)	Да, но с момента прекращения действия договоров 83-н/3 и 107-н/3
3.3-1	94	ПИЛЛАР 1,4 X 3 м	Чайковского пр-т, д.16 (на площади Капошвара)	Да, но с момента прекращения действия договоров 121-н/3 и 82-н/3
1.1	95	СКАМЕЙКА УЛИЧНАЯ С РЕКЛАМНЫМ МОДУЛЕМ	Чайковского пр-т, д7-д9 (на площади Капошвара) (поз.1)	Да
1.1	96	СКАМЕЙКА УЛИЧНАЯ С РЕКЛАМНЫМ МОДУЛЕМ	Чайковского пр-т, д7-д9 (на площади Капошвара) (поз.2)	Да

Лист Б27 Расположение объектов рекламы

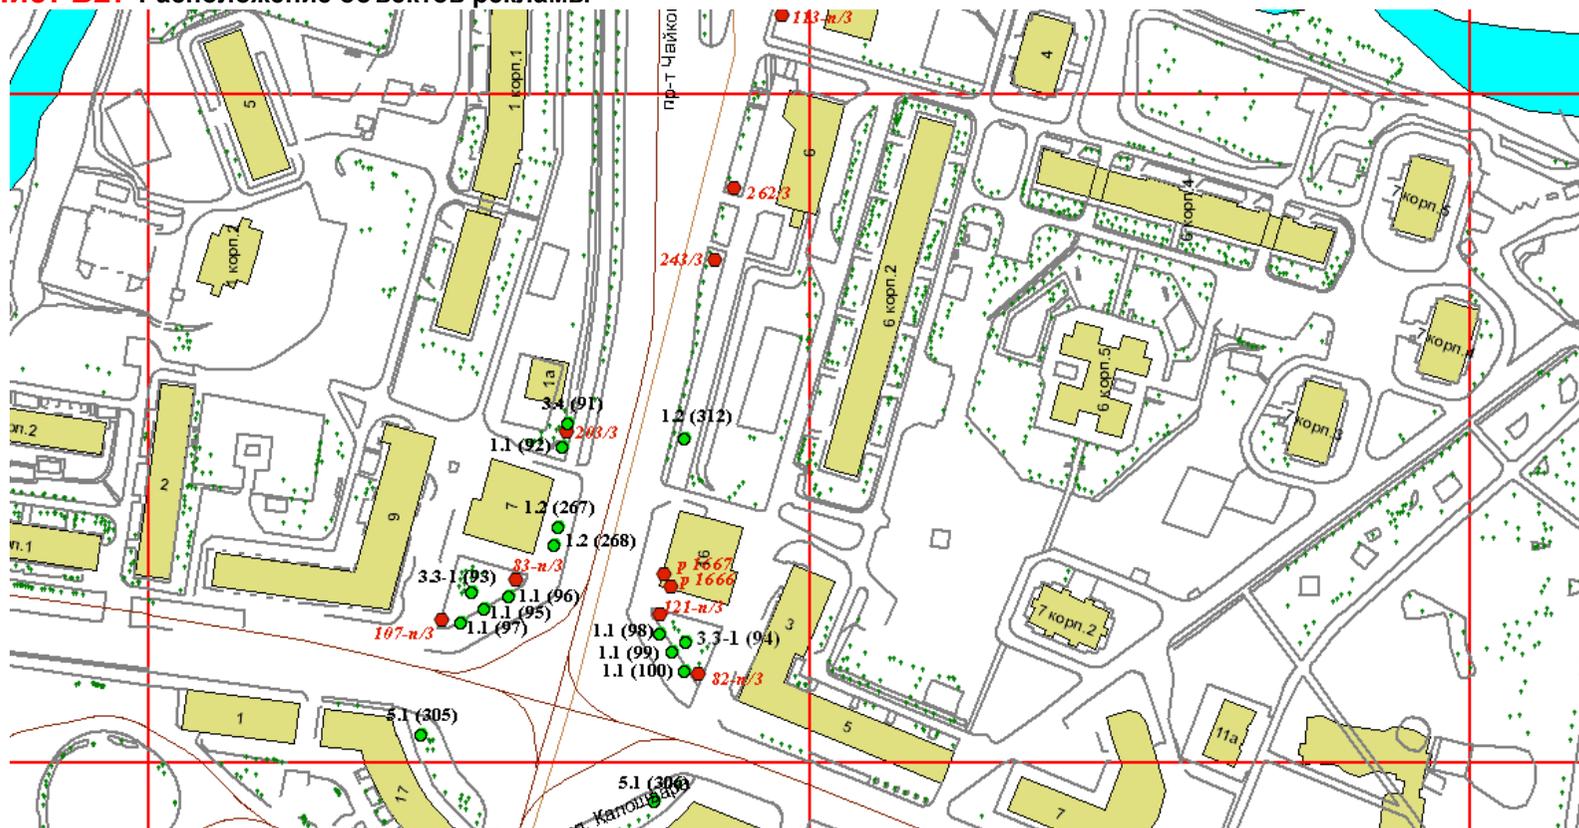

**Администрация
города Твери**

Тип конструкции (согласно сборнику типовых рекламных и информационных конструкций)	Номер исходного материала (сквозная нумерация рекламных конструкций)	Наименование конструкции	Адрес установки рекламной конструкции	Возможность проведения торгов на предлагаемые места под рекламные конструкции
1.1	97	СКАМЕЙКА УЛИЧНАЯ С РЕКЛАМНЫМ МОДУЛЕМ	Чайковского пр-т, д7-д9 (на площади Капошвара) (поз.3)	Да
1.1	98	СКАМЕЙКА УЛИЧНАЯ С РЕКЛАМНЫМ МОДУЛЕМ	Чайковского пр-т, д.16 (на площади Капошвара) (поз.1)	Да
1.1	99	СКАМЕЙКА УЛИЧНАЯ С РЕКЛАМНЫМ МОДУЛЕМ	Чайковского пр-т, д.16 (на площади Капошвара) (поз.2)	Да
1.1	100	СКАМЕЙКА УЛИЧНАЯ С РЕКЛАМНЫМ МОДУЛЕМ	Чайковского пр-т, д.16 (на площади Капошвара) (поз.3)	Да
1.2	267	ОСТАНОВОЧНЫЙ ПАВИЛЬОН С РЕКЛАМНЫМ МОДУЛЕМ	Чайковского пр-т, д.7 (ост-ка "Площадь Капошвара") (поз.1)	Да
1.2	268	ОСТАНОВОЧНЫЙ ПАВИЛЬОН С РЕКЛАМНЫМ МОДУЛЕМ	Чайковского пр-т, д.7 (ост-ка "Площадь Капошвара") (поз.2)	Да

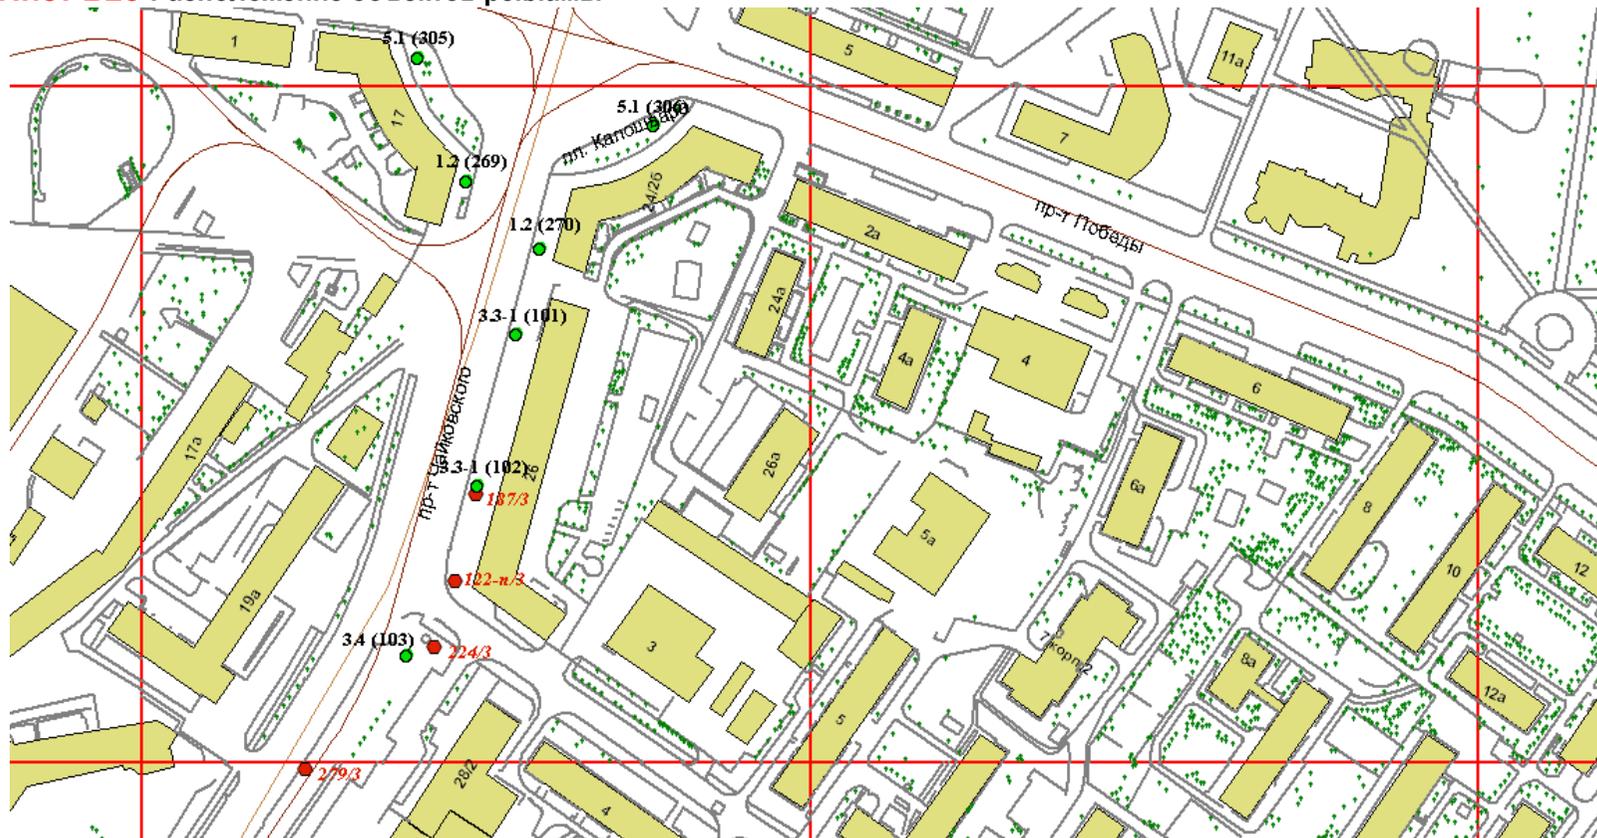

Администрация
города Твери


Тип конструкции (согласно сборнику типовых рекламных и информационных конструкций)	Номер исходного материала (сквозная нумерация рекламных конструкций)	Наименование конструкции	Адрес установки рекламной конструкции	Возможность проведения торгов на предлагаемые места под рекламные конструкции
3.3-1	101	ПИЛЛАР 1,4 X 3 м	Чайковского пр-т, д.26 (поз.1)	Да
3.3-1	102	ПИЛЛАР 1,4 X 3 м	Чайковского пр-т, д.26 (поз.2)	Да, но с момента прекращения действия договора 187/3
3.4	103	СИТИ-БОРД 3,7 X 2,7 м	Чайковского пр-т, д.28	Да, но с момента прекращения действия договора 224/3
1.2	269	ОСТАНОВОЧНЫЙ ПАВИЛЬОН С РЕКЛАМНЫМ МОДУЛЕМ	Чайковского пр-т, д.17 (ост-ка "Площадь Капошвара")	Да
1.2	270	ОСТАНОВОЧНЫЙ ПАВИЛЬОН С РЕКЛАМНЫМ МОДУЛЕМ	Чайковского пр-т, д.24/26 (ост-ка "Площадь Капошвара")	Да
5.1	306	ЩИТОВАЯ УСТАНОВКА 3 X 4 м	Чайковского пр-т, д.24/26, площадь Капошвара	Да

Лист Б29 Расположение объектов рекламы



**Администрация
города Твери**


Тип конструкции (согласно сборнику типовых рекламных и информационных конструкций)	Номер исходного материала (сквозная нумерация рекламных конструкций)	Наименование конструкции	Адрес установки рекламной конструкции	Возможность проведения торгов на предлагаемые места под рекламные конструкции
1.2	271	ОСТАНОВОЧНЫЙ ПАВИЛЬОН С РЕКЛАМНЫМ МОДУЛЕМ	Чайковского пр-т, д.21а (ост-ка "Склизкова")	Да
5.1	307	ЩИТОВАЯ УСТАНОВКА 3 X 4 м	Чайковского пр-т, д.19	Да
2.2-1	308	АФИШНЫЙ СТЕНД 1,5 X 1,5 м	Чайковского пр-т, д.46	Да

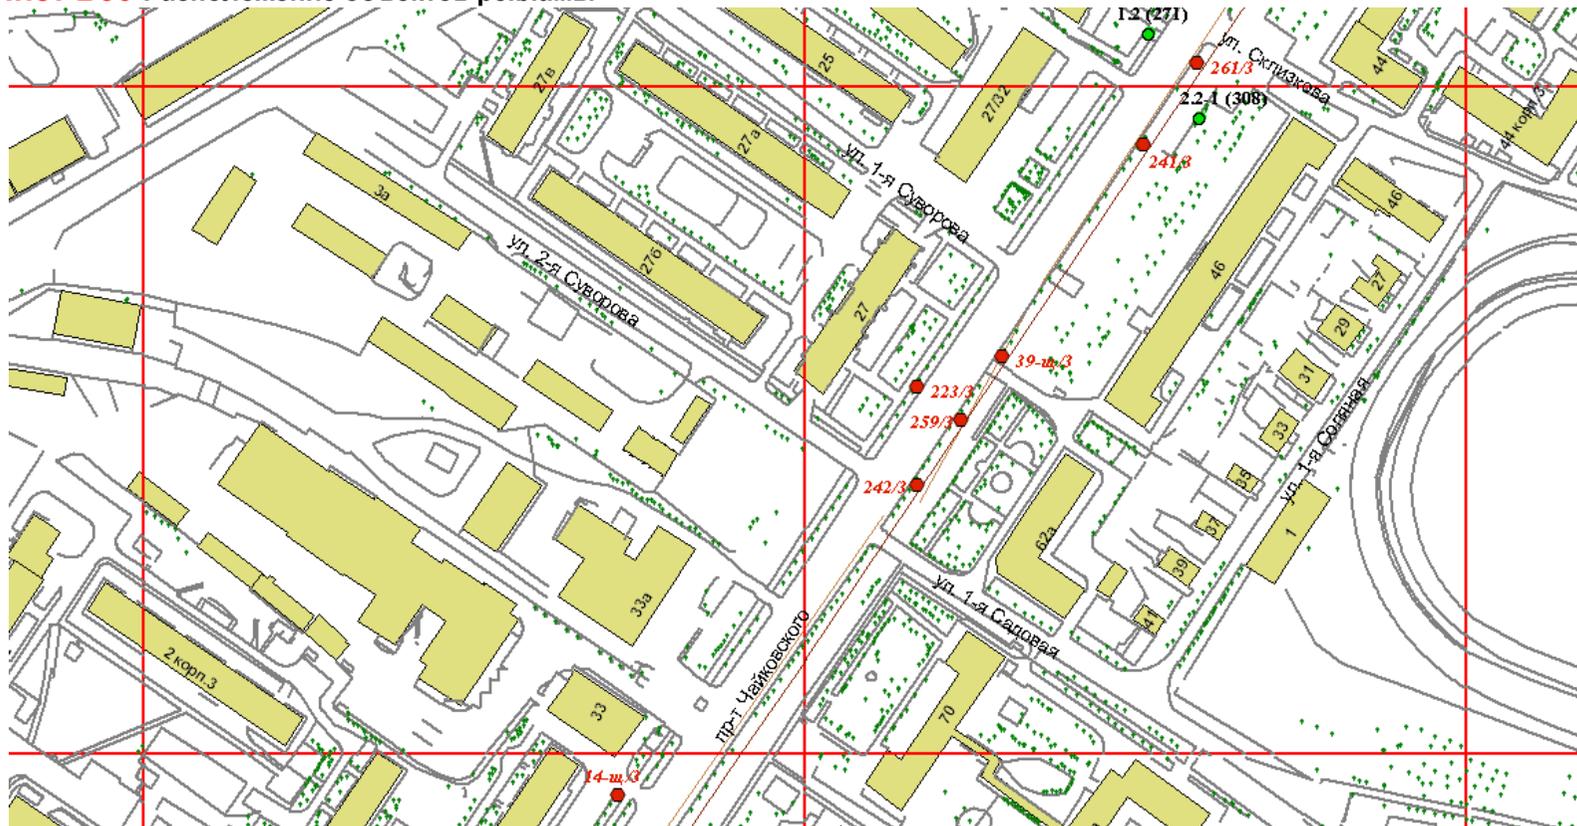

Администрация
города Твери

Тип конструкции (согласно сборнику типовых рекламных и информационных конструкций)	Номер исходного материала (сквозная нумерация рекламных конструкций)	Наименование конструкции	Адрес установки рекламной конструкции	Возможность проведения торгов на предлагаемые места под рекламные конструкции
1.2	271	ОСТАНОВОЧНЫЙ ПАВИЛЬОН С РЕКЛАМНЫМ МОДУЛЕМ	Чайковского пр-т, д.21а (ост-ка "Склизкова")	Да
2.2-1	308	АФИШНЫЙ СТЕНД 1,5 X 1,5 м	Чайковского пр-т, д.46	Да


Лист Б31 Расположение объектов рекламы

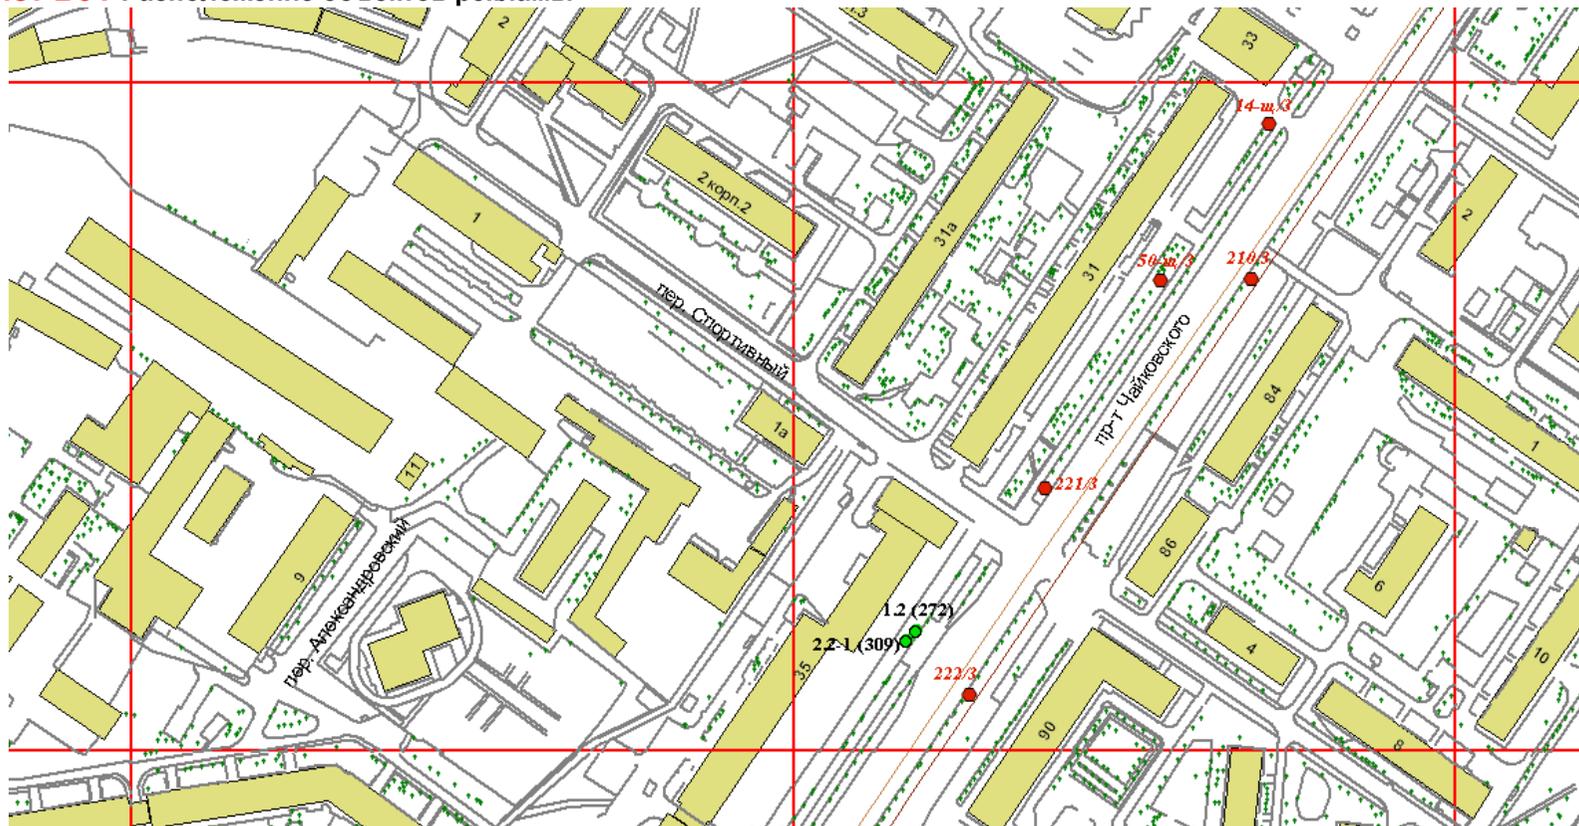

**Администрация
города Твери**

Тип конструкции (согласно сборнику типовых рекламных и информационных конструкций)	Номер исходного материала (сквозная нумерация рекламных конструкций)	Наименование конструкции	Адрес установки рекламной конструкции	Возможность проведения торгов на предлагаемые места под рекламные конструкции
1.2	272	ОСТАНОВОЧНЫЙ ПАВИЛЬОН С РЕКЛАМНЫМ МОДУЛЕМ	Чайковского пр-т, д.35 (ост-ка "Спортивный переулок")	Да
2.2-1	309	АФИШНЫЙ СТЕНД 1,5 X 1,5 м	Чайковского пр-т, д.35	Да


Лист Б32 Расположение объектов рекламы

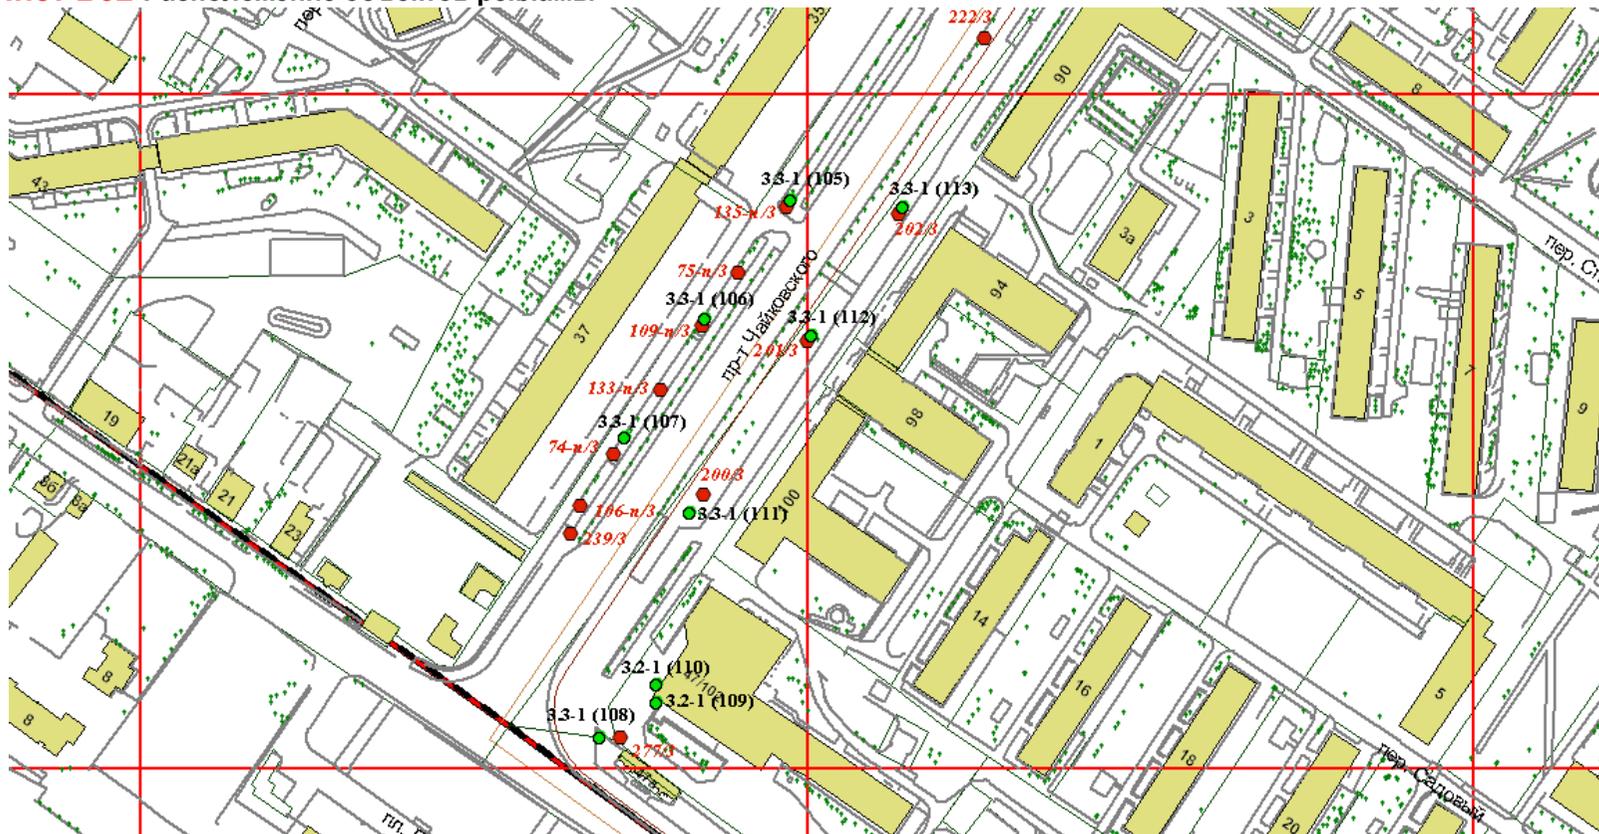

**Администрация
города Твери**

Тип конструкции (согласно сборнику типовых рекламных и информационных конструкций)	Номер исходного материала (сквозная нумерация рекламных конструкций)	Наименование конструкции	Адрес установки рекламной конструкции	Возможность проведения торгов на предлагаемые места под рекламные конструкции
3.4	104	СИТИ-БОРД 3,7 X 2,7 м	Чайковского пр-т, д.35	Да
3.3-1	105	ПИЛЛАР 1,4 X 3 м	Чайковского пр-т, д.35 (в конце дома)	Да, но с момента прекращения действия договора 135-н/3
3.3-1	106	ПИЛЛАР 1,4 X 3 м	Чайковского пр-т, д.37 (поз.1)	Да, но с момента прекращения действия договоров 109-н/3 и 75-н/3
3.3-1	107	ПИЛЛАР 1,4 X 3 м	Чайковского пр-т, д.37 (поз.2)	Да, но с момента прекращения действия договоров 133-н/3 и 74-н/3
3.3-1	108	ПИЛЛАР 1,4 X 3 м	Чайковского пр-т, пер. с ул. Коминтерна	Да, но с момента прекращения действия договора 277/3
3.2-1	109	СИТИ-ФОРМАТ 1,2x1,8 м	Чайковского пр-т, д.102 (поз.1)	Да

Лист Б32 Расположение объектов рекламы

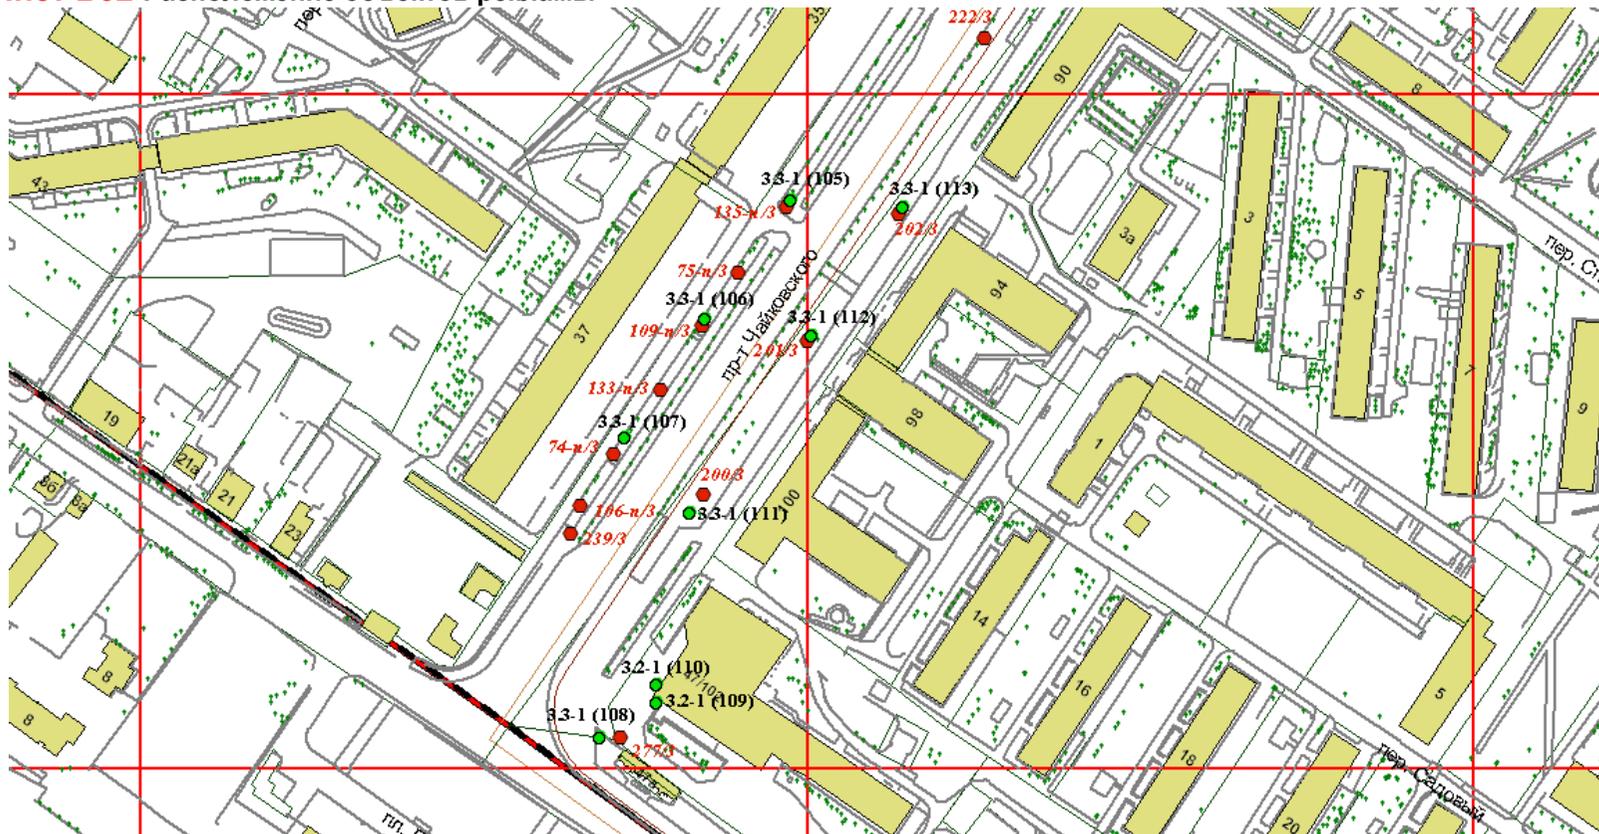

**Администрация
города Твери**

Тип конструкции (согласно сборнику типовых рекламных и информационных конструкций)	Номер исходного материала (сквозная нумерация рекламных конструкций)	Наименование конструкции	Адрес установки рекламной конструкции	Возможность проведения торгов на предлагаемые места под рекламные конструкции
3.2-1	110	СИТИ-ФОРМАТ 1,2x1,8 м	Чайковского пр-т, д.102 (поз.2)	Да
3.3-1	111	ПИЛЛАР 1,4 X 3 м	Чайковского пр-т, д.100	Да, но с момента прекращения действия договора 200/3
3.3-1	112	ПИЛЛАР 1,4 X 3 м	Чайковского пр-т, д.98	Да, но с момента прекращения действия договора 201/3
3.3-1	113	ПИЛЛАР 1,4 X 3 м	Чайковского пр-т, д.94	Да, но с момента прекращения действия договора 202/3


Лист В1 Расположение объектов рекламы



**Администрация
города Твери**

Тип конструкции (согласно сборнику типовых рекламных и информационных конструкций)	Номер исходного материала (сквозная нумерация рекламных конструкций)	Наименование конструкции	Адрес установки рекламной конструкции	Возможность проведения торгов на предлагаемые места под рекламные конструкции
3.6-2	201	ЩИТОВАЯ УСТАНОВКА 6 X 3 м	Волоколамское шоссе, пер. с ул. Чебышева	Да
3.6-2	202	ЩИТОВАЯ УСТАНОВКА 6 X 3 м	Волоколамское шоссе, пер. с ул. Александра Матросова	Да


Лист В2 Расположение объектов рекламы

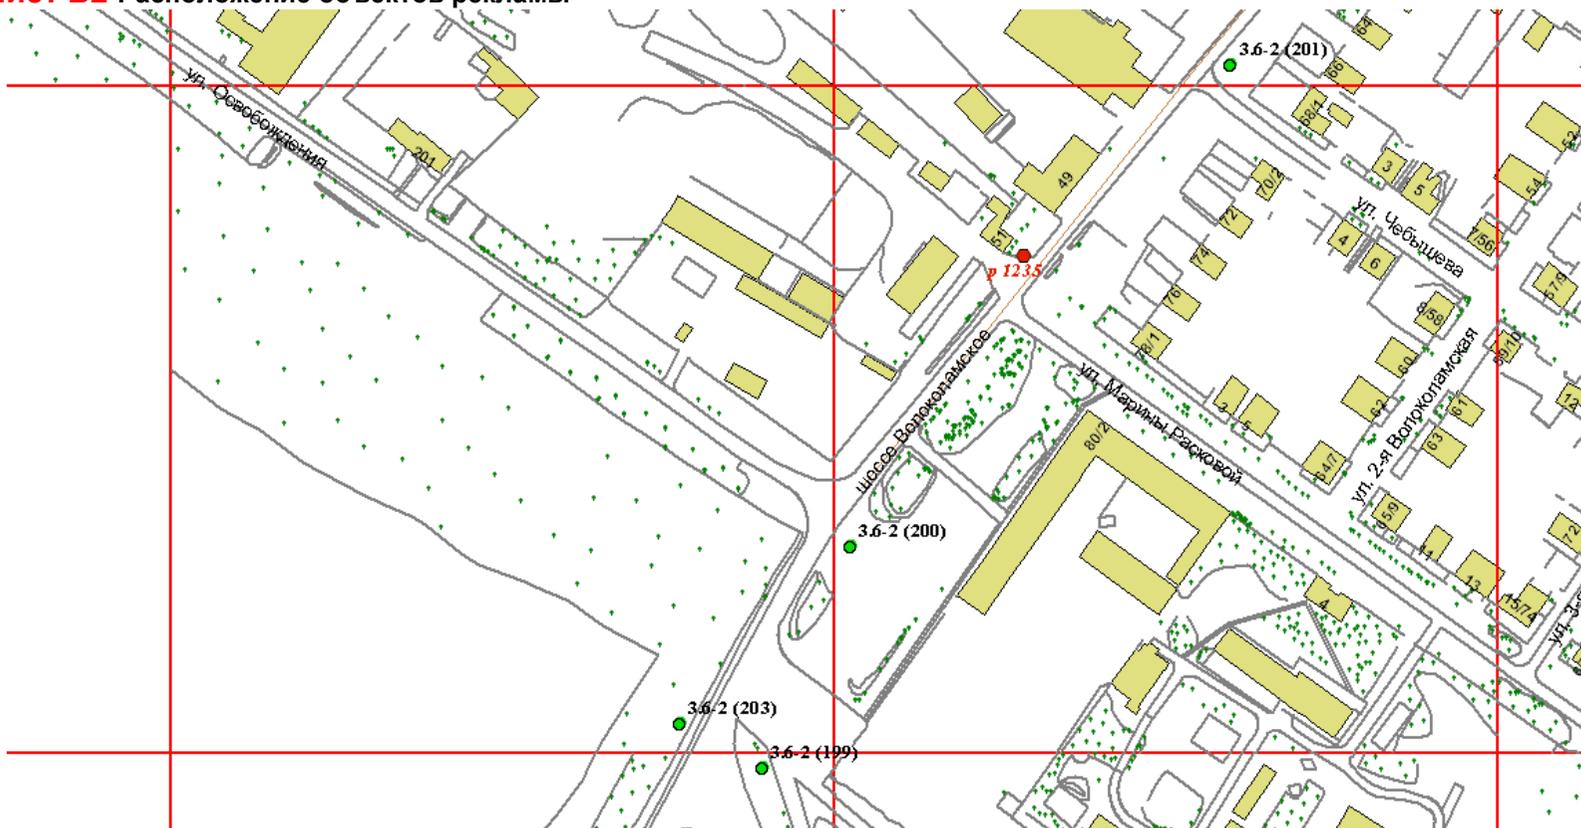

**Администрация
города Твери**

Тип конструкции (согласно сборнику типовых рекламных и информационных конструкций)	Номер исходного материала (сквозная нумерация рекламных конструкций)	Наименование конструкции	Адрес установки рекламной конструкции	Возможность проведения торгов на предлагаемые места под рекламные конструкции
3.6-2	200	ЩИТОВАЯ УСТАНОВКА 6 X 3 м	Волоколамское шоссе, пер. с ул. Освобождения	Да
3.6-2	201	ЩИТОВАЯ УСТАНОВКА 6 X 3 м	Волоколамское шоссе, пер. с ул. Чебышева	Да
3.6-2	203	ЩИТОВАЯ УСТАНОВКА 6 X 3 м	Волоколамское шоссе, н-в д.84	Да
3.6-2	199	ЩИТОВАЯ УСТАНОВКА 6 X 3 м	Волоколамское шоссе, д.84	Да


Лист В3 Расположение объектов рекламы

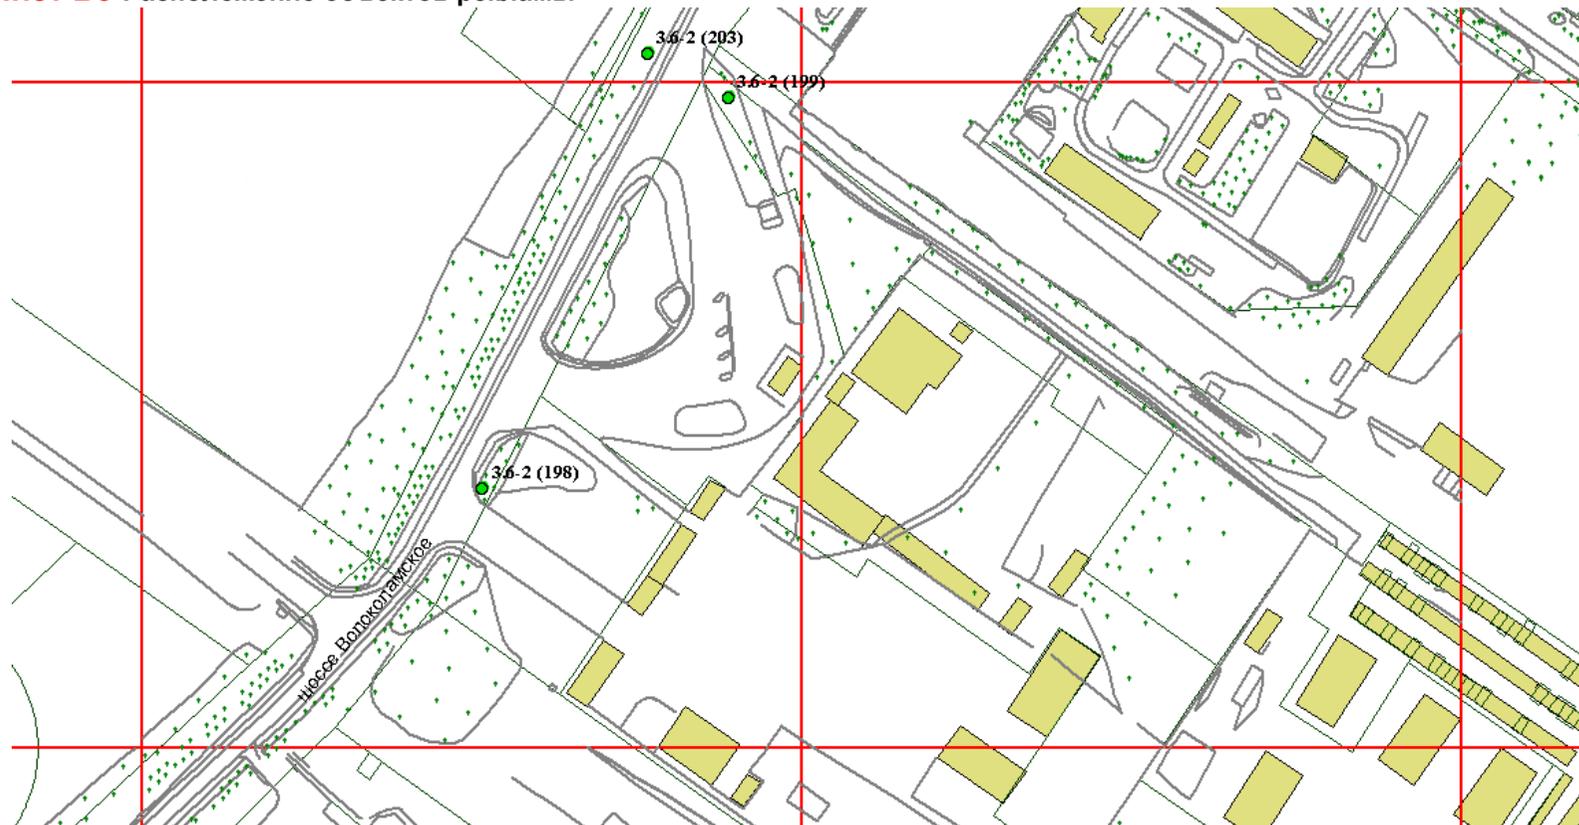

**Администрация
города Твери**

Тип конструкции (согласно сборнику типовых рекламных и информационных конструкций)	Номер исходного материала (сквозная нумерация рекламных конструкций)	Наименование конструкции	Адрес установки рекламной конструкции	Возможность проведения торгов на предлагаемые места под рекламные конструкции
3.6-2	198	ЩИТОВАЯ УСТАНОВКА 6 X 3 м	Волоколамское шоссе, 70м. за пер. с ул. Оснабрюкская, в центр	Да
3.6-2	199	ЩИТОВАЯ УСТАНОВКА 6 X 3 м	Волоколамское шоссе, д.84	Да
3.6-2	203	ЩИТОВАЯ УСТАНОВКА 6 X 3 м	Волоколамское шоссе, н-в д.84	Да


Лист В4 Расположение объектов рекламы

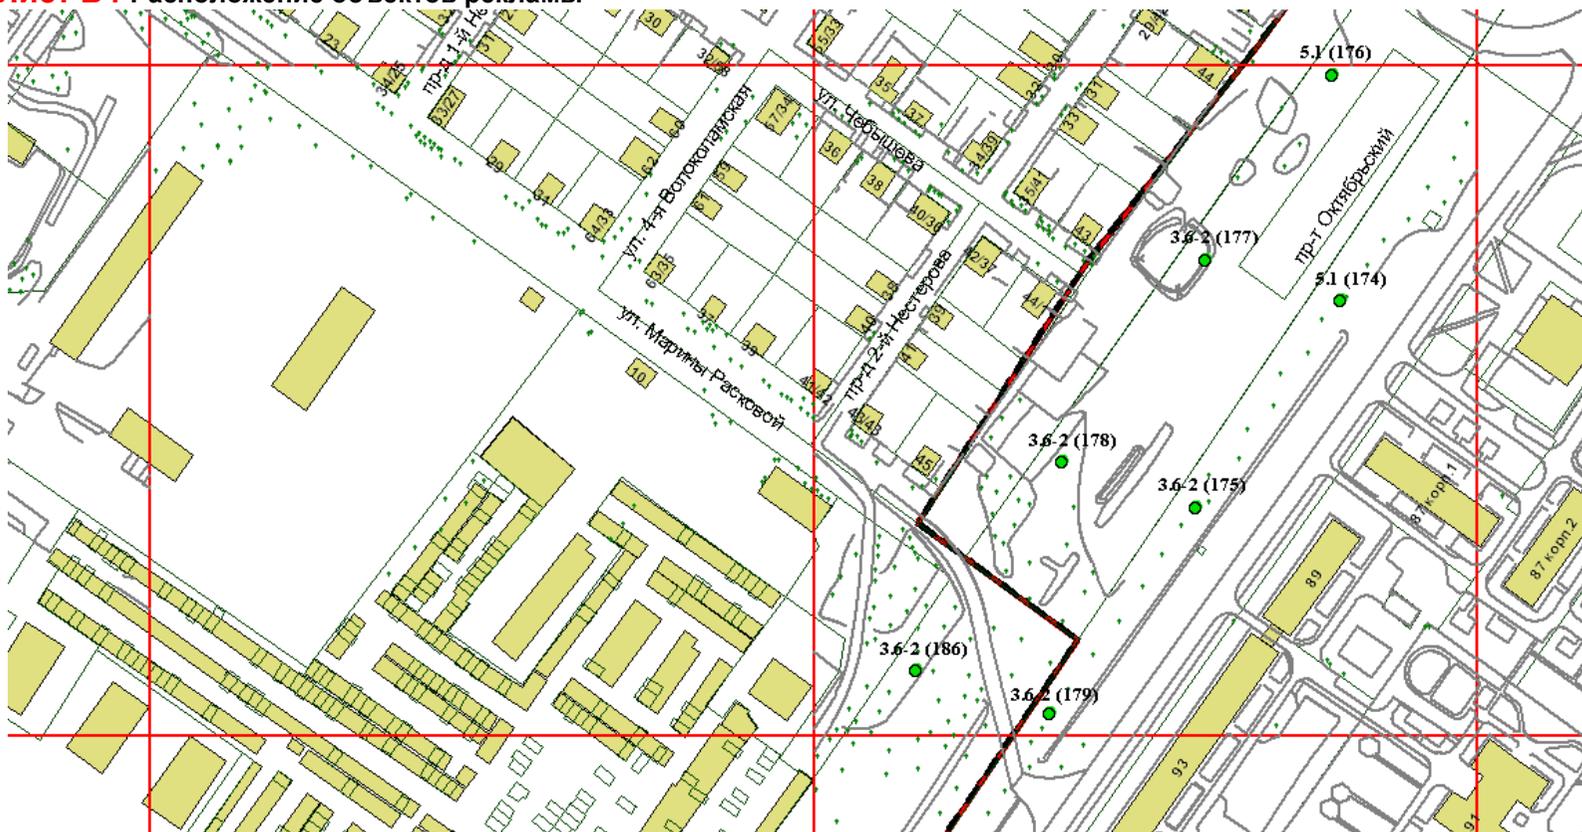

**Администрация
города Твери**

Тип конструкции (согласно сборнику типовых рекламных и информационных конструкций)	Номер исходного материала (сквозная нумерация рекламных конструкций)	Наименование конструкции	Адрес установки рекламной конструкции	Возможность проведения торгов на предлагаемые места под рекламные конструкции
3.6-2	178	ЩИТОВАЯ УСТАНОВКА 6 X 3 м	Октябрьский пр-т, д.45 (н-в д.45 по ул. М.Расковой)	Да
3.6-2	179	ЩИТОВАЯ УСТАНОВКА 6 X 3 м	Октябрьский пр-т, д.93	Да
3.6-2	186	ЩИТОВАЯ УСТАНОВКА 6 X 3 м	Октябрьский пр-т, д. за пер. с ул. Марины Расковой	Да


Лист В5 Расположение объектов рекламы

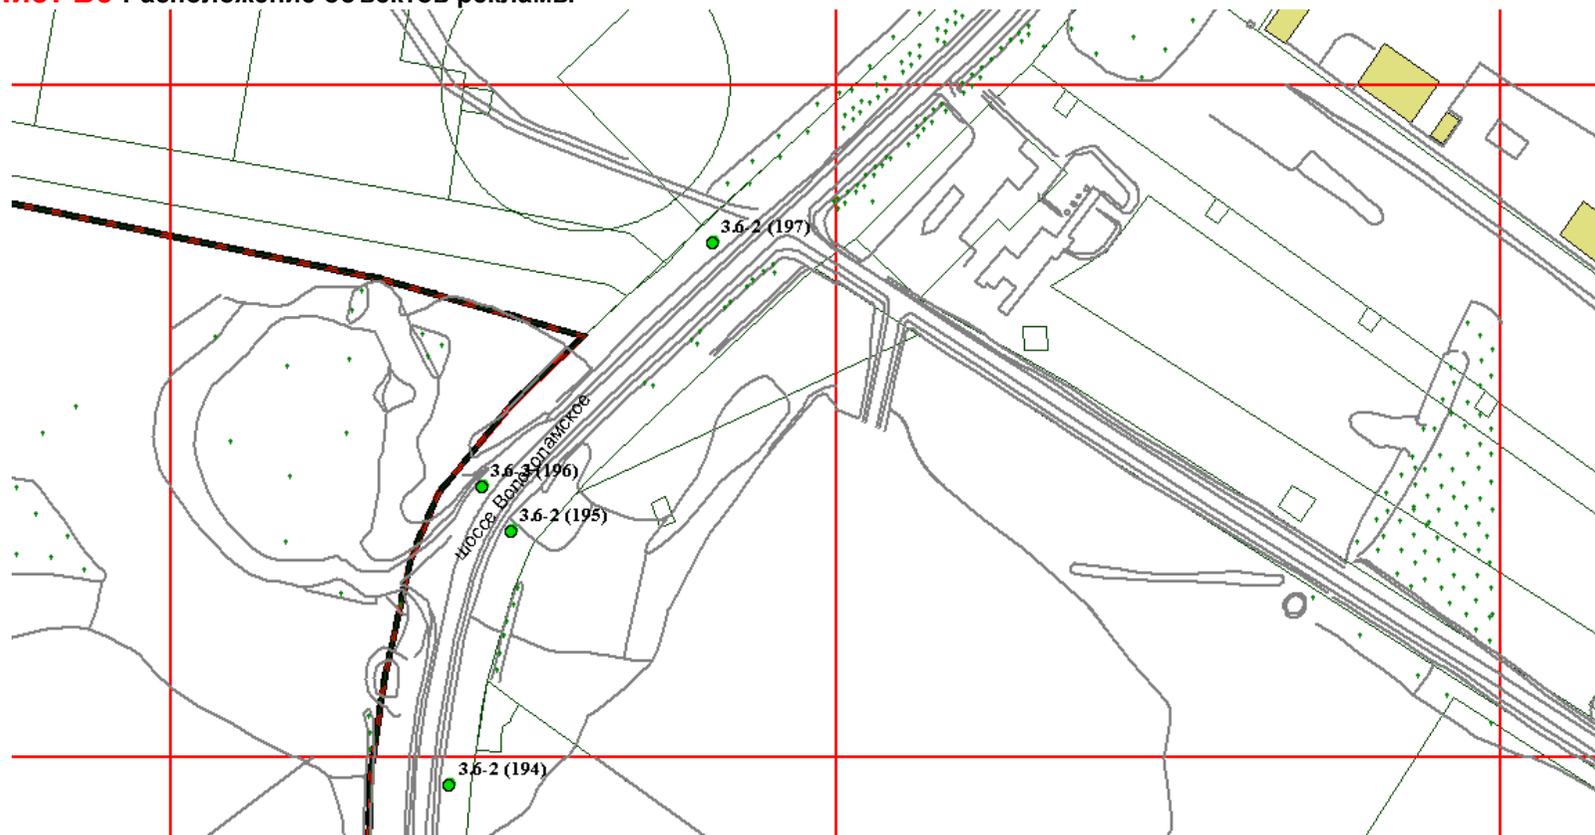

**Администрация
города Твери**

Тип конструкции (согласно сборнику типовых рекламных и информационных конструкций)	Номер исходного материала (сквозная нумерация рекламных конструкций)	Наименование конструкции	Адрес установки рекламной конструкции	Возможность проведения торгов на предлагаемые места под рекламные конструкции
3.6-2	194	ЩИТОВАЯ УСТАНОВКА 6 X 3 м	Волоколамское шоссе, Автокооператив №16 (поз.3)	Да
3.6-2	195	ЩИТОВАЯ УСТАНОВКА 6 X 3 м	Волоколамское шоссе, Автокооператив №16 (поз.4)	Да
3.6-2	196	ЩИТОВАЯ УСТАНОВКА 6 X 3 м	Волоколамское шоссе, справа, в 150м. за пересечением с ул. М. Смирновой	Да
3.6-2	197	ЩИТОВАЯ УСТАНОВКА 6 X 3 м	Волоколамское шоссе, пер. с ул. М.Смирновой	Да


Лист В6 Расположение объектов рекламы

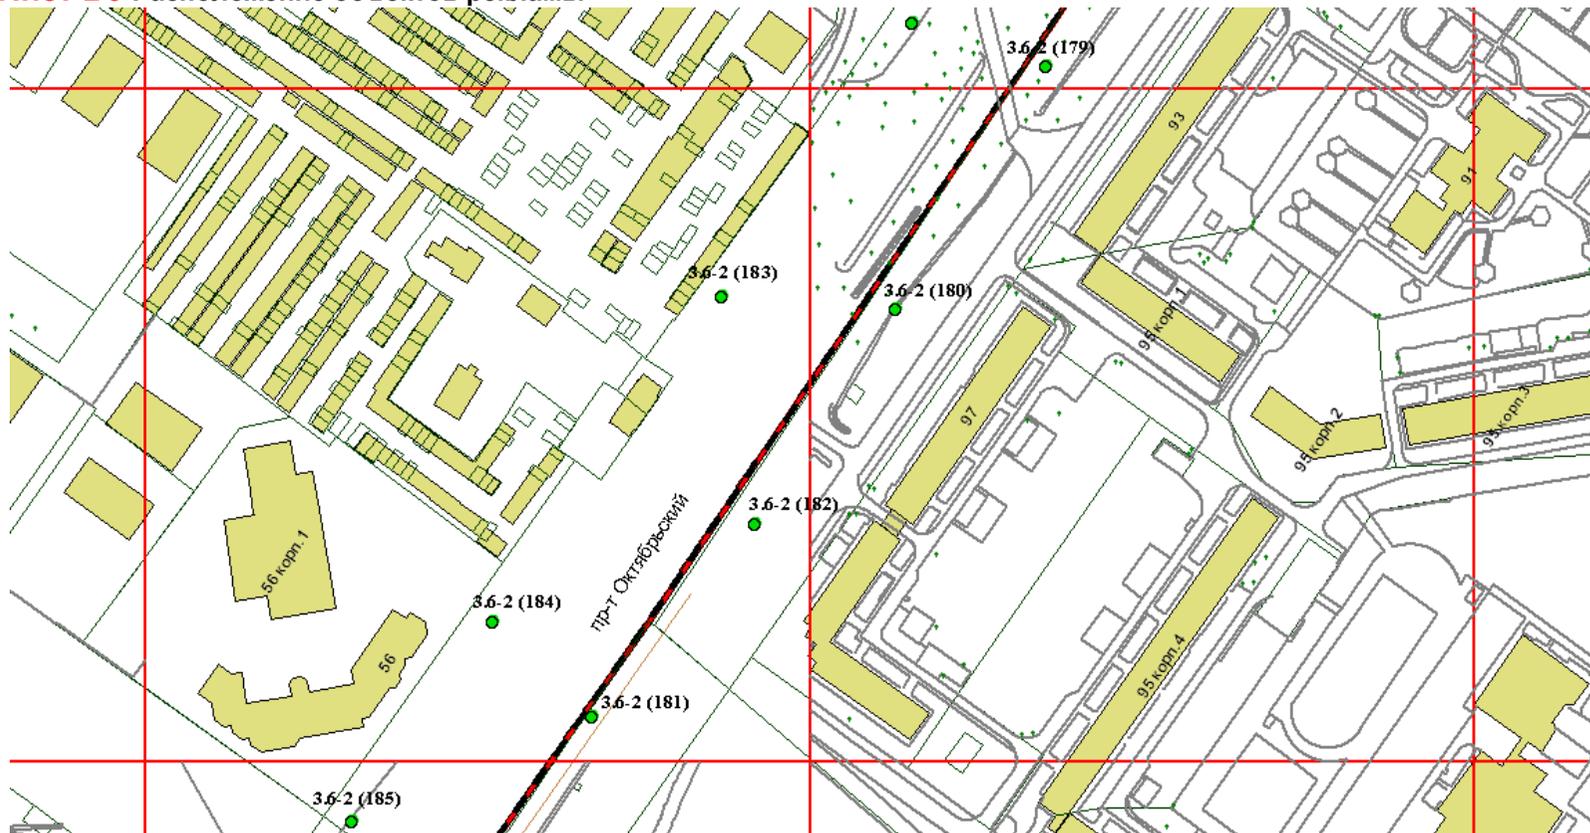

**Администрация
города Твери**

Тип конструкции (согласно сборнику типовых рекламных и информационных конструкций)	Номер исходного материала (сквозная нумерация рекламных конструкций)	Наименование конструкции	Адрес установки рекламной конструкции	Возможность проведения торгов на предлагаемые места под рекламные конструкции
3.6-2	179	ЩИТОВАЯ УСТАНОВКА 6 X 3 м	Октябрьский пр-т, д.93	Да
3.6-2	180	ЩИТОВАЯ УСТАНОВКА 6 X 3 м	Октябрьский пр-т, д.97 (поз.1)	Да
3.6-2	181	ЩИТОВАЯ УСТАНОВКА 6 X 3 м	Октябрьский пр-т, н-в д.56 (Тверская таможня) (поз.1)	Да
3.6-2	182	ЩИТОВАЯ УСТАНОВКА 6 X 3 м	Октябрьский пр-т, д.97 (поз.2)	Да
3.6-2	183	ЩИТОВАЯ УСТАНОВКА 6 X 3 м	Октябрьский пр-т, 150м. до здания Тверской таможни	Да
3.6-2	184	ЩИТОВАЯ УСТАНОВКА 6 X 3 м	Октябрьский пр-т, д.56 (Тверская таможня) (поз.1)	Да


Лист В7 Расположение объектов рекламы

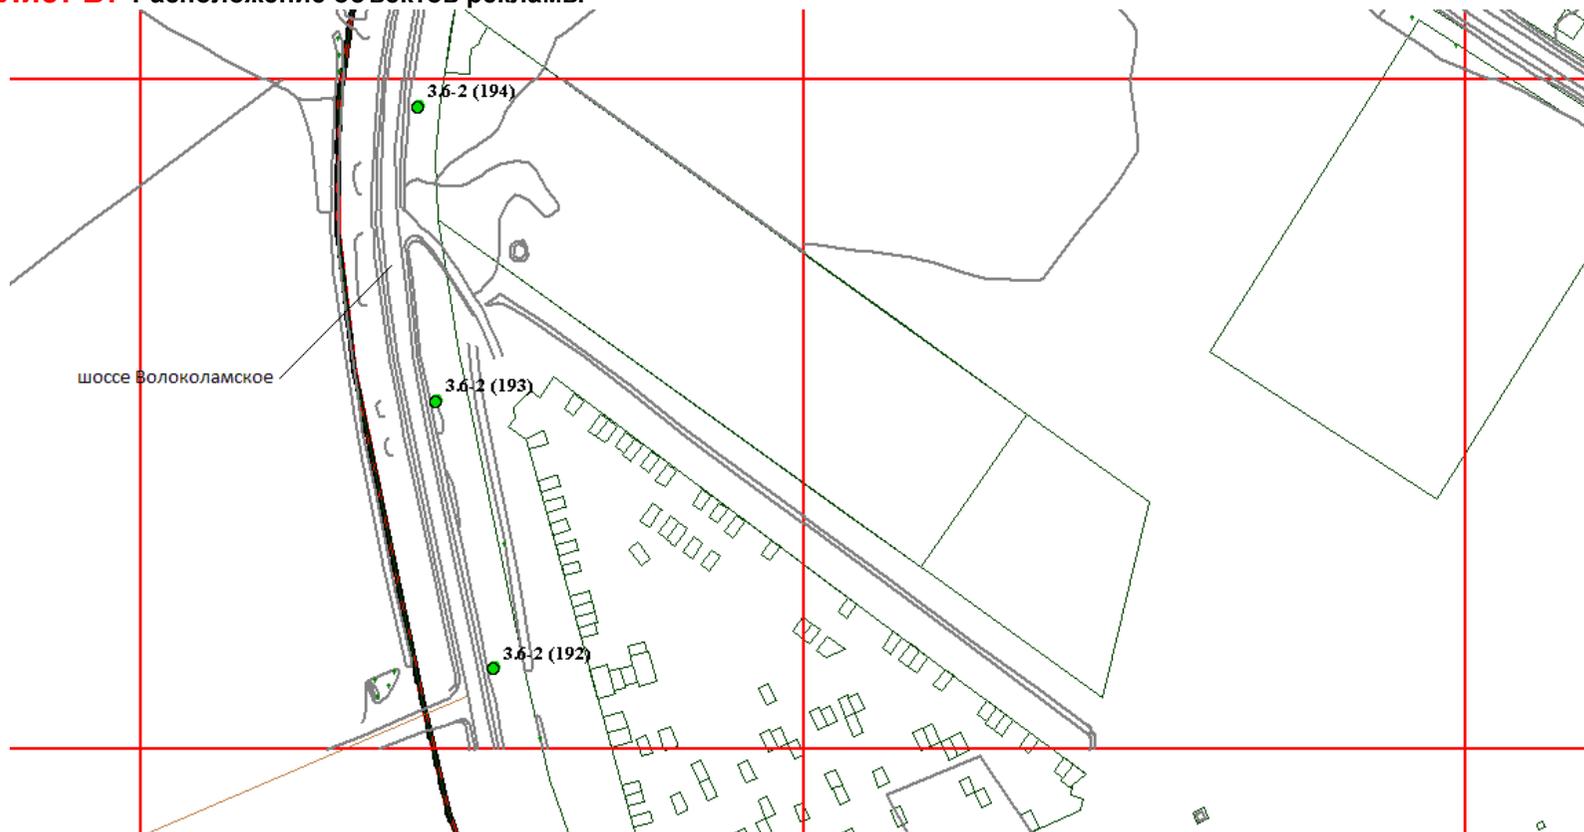

**Администрация
города Твери**

Тип конструкции (согласно сборнику типовых рекламных и информационных конструкций)	Номер исходного материала (сквозная нумерация рекламных конструкций)	Наименование конструкции	Адрес установки рекламной конструкции	Возможность проведения торгов на предлагаемые места под рекламные конструкции
3.6-2	192	ЩИТОВАЯ УСТАНОВКА 6 X 3 м	Волоколамское шоссе, Автокооператив №16 (поз.1)	Да
3.6-2	193	ЩИТОВАЯ УСТАНОВКА 6 X 3 м	Волоколамское шоссе, Автокооператив №16 (поз.2)	Да
3.6-2	194	ЩИТОВАЯ УСТАНОВКА 6 X 3 м	Волоколамское шоссе, Автокооператив №16 (поз.3)	Да


Лист В8 Расположение объектов рекламы

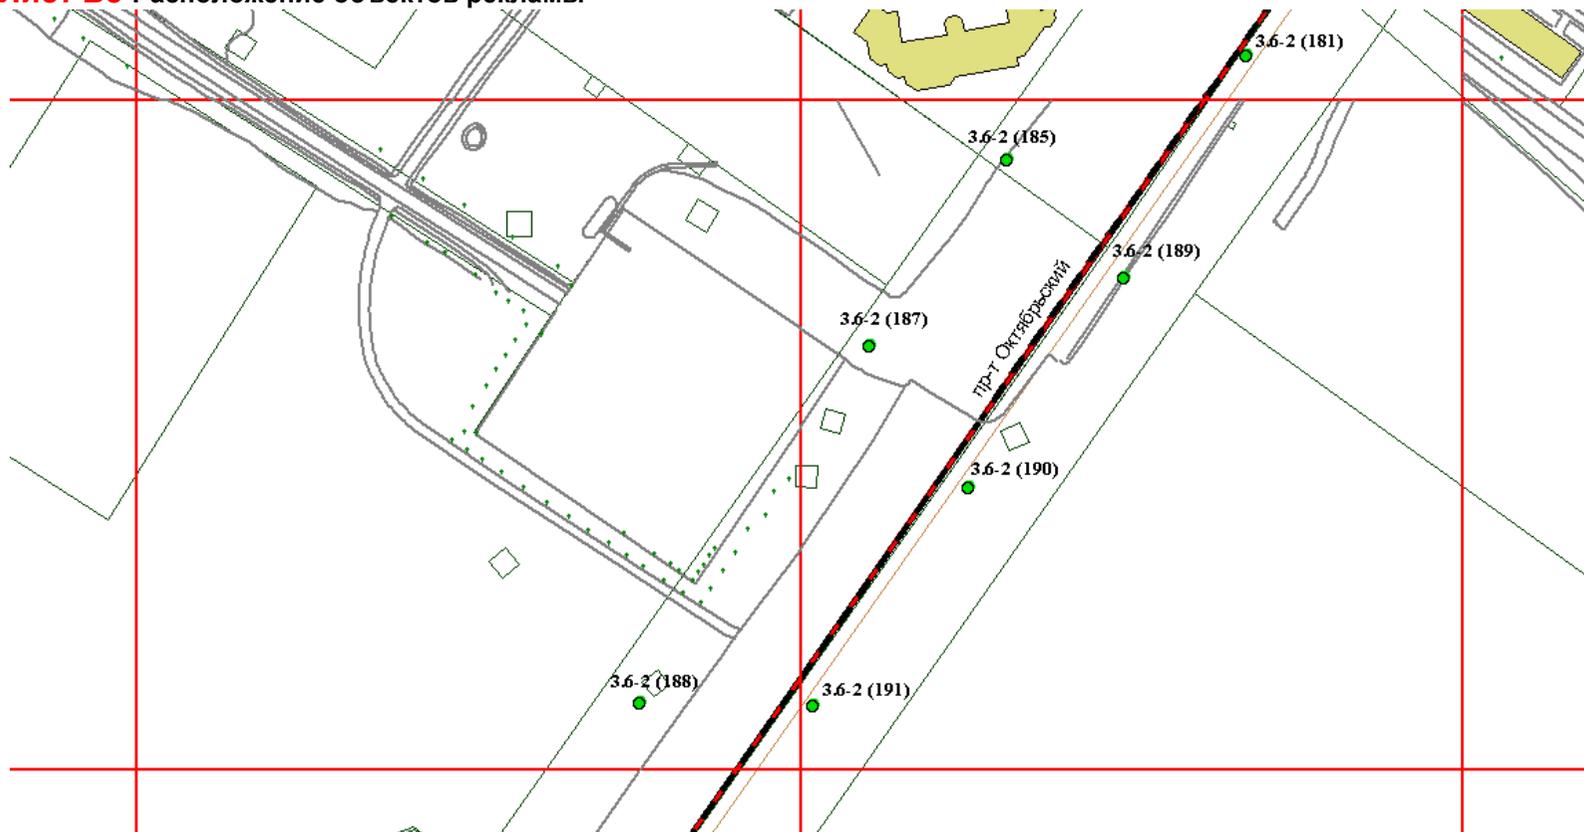

**Администрация
города Твери**

Тип конструкции (согласно сборнику типовых рекламных и информационных конструкций)	Номер исходного материала (сквозная нумерация рекламных конструкций)	Наименование конструкции	Адрес установки рекламной конструкции	Возможность проведения торгов на предлагаемые места под рекламные конструкции
3.6-2	185	ЩИТОВАЯ УСТАНОВКА 6 X 3 м	Октябрьский пр-т, д.56 (Тверская таможня) (поз.2)	Да
3.6-2	187	ЩИТОВАЯ УСТАНОВКА 6 X 3 м	Октябрьский пр-т, четная ст. из центра, за д.56 (поз.2)	Да
3.6-2	188	ЩИТОВАЯ УСТАНОВКА 6 X 3 м	Октябрьский пр-т, четная ст. из центра, за д.56 (поз.4)	Да
3.6-2	189	ЩИТОВАЯ УСТАНОВКА 6 X 3 м	Октябрьский пр-т, н-в д.56 (Тверская таможня) (поз.2)	Да
3.6-2	190	ЩИТОВАЯ УСТАНОВКА 6 X 3 м	Октябрьский пр-т, нечетн. ст. из центра, за д.56 (поз.1)	Да
3.6-2	191	ЩИТОВАЯ УСТАНОВКА 6 X 3 м	Октябрьский пр-т, нечетн. ст. из центра, за д.56 (поз.3)	Да


Лист В9 Расположение объектов рекламы

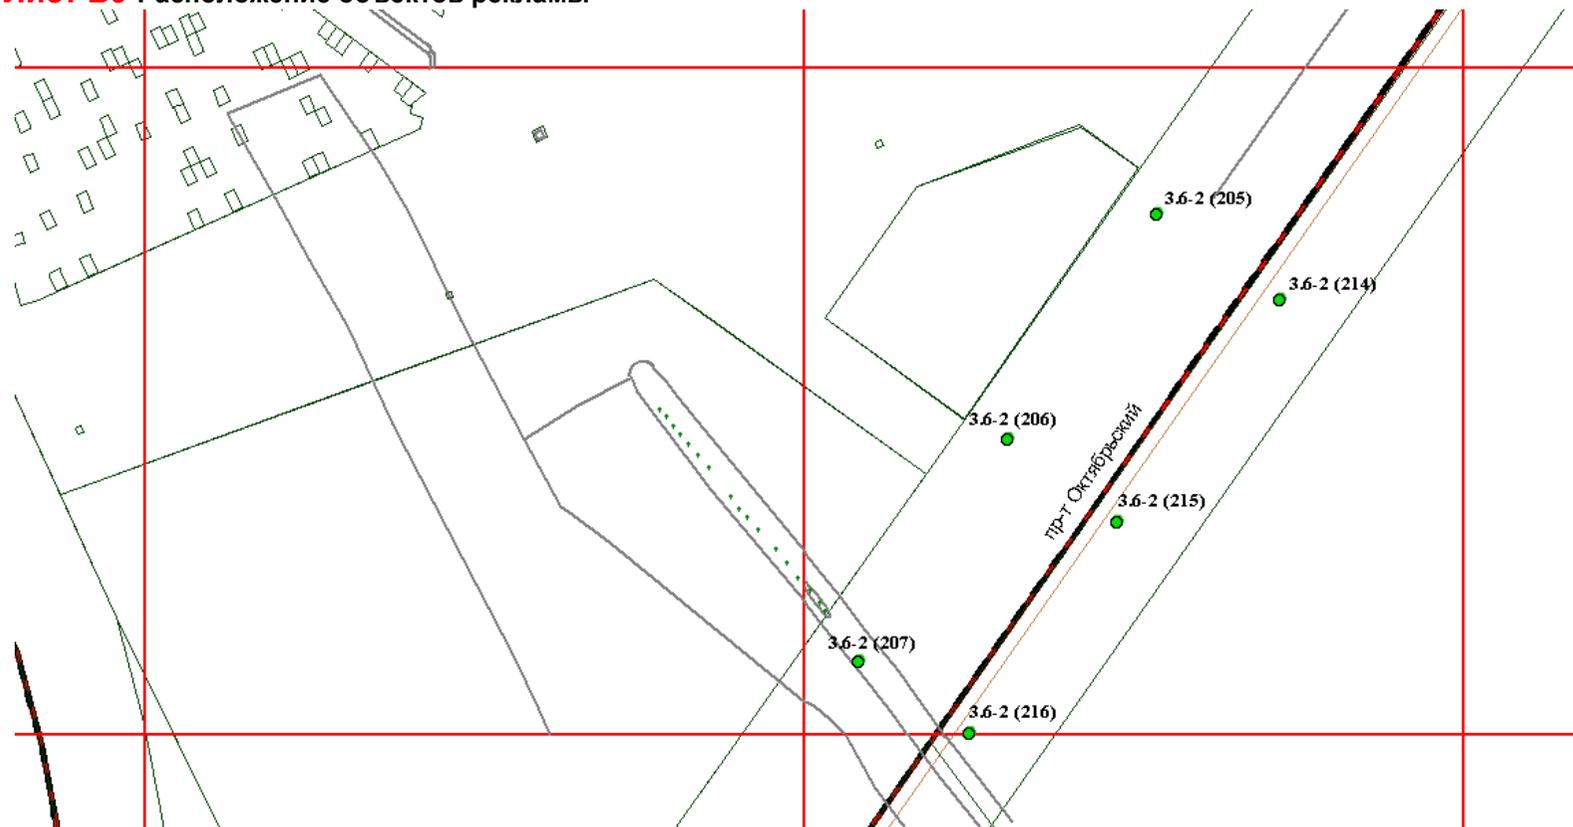

**Администрация
города Твери**

Тип конструкции (согласно сборнику типовых рекламных и информационных конструкций)	Номер исходного материала (сквозная нумерация рекламных конструкций)	Наименование конструкции	Адрес установки рекламной конструкции	Возможность проведения торгов на предлагаемые места под рекламные конструкции
3.6-2	205	ЩИТОВАЯ УСТАНОВКА 6 X 3 м	Октябрьский пр-т, четная ст. из центра, за д.56 (поз.6)	Да
3.6-2	206	ЩИТОВАЯ УСТАНОВКА 6 X 3 м	Октябрьский пр-т, четная ст. из центра, за д.56 (поз.8)	Да
3.6-2	207	ЩИТОВАЯ УСТАНОВКА 6 X 3 м	Октябрьский пр-т, четная ст. из центра, за д.56 (поз.10)	Да
3.6-2	214	ЩИТОВАЯ УСТАНОВКА 6 X 3 м	Октябрьский пр-т, нечетн. ст. из центра, за д.56 (поз.5)	Да
3.6-2	215	ЩИТОВАЯ УСТАНОВКА 6 X 3 м	Октябрьский пр-т, нечетн. ст. из центра, за д.56 (поз.7)	Да
3.6-2	216	ЩИТОВАЯ УСТАНОВКА 6 X 3 м	Октябрьский пр-т, нечетн. ст. из центра, за д.56 (поз.9)	Да


Лист В10 Расположение объектов рекламы

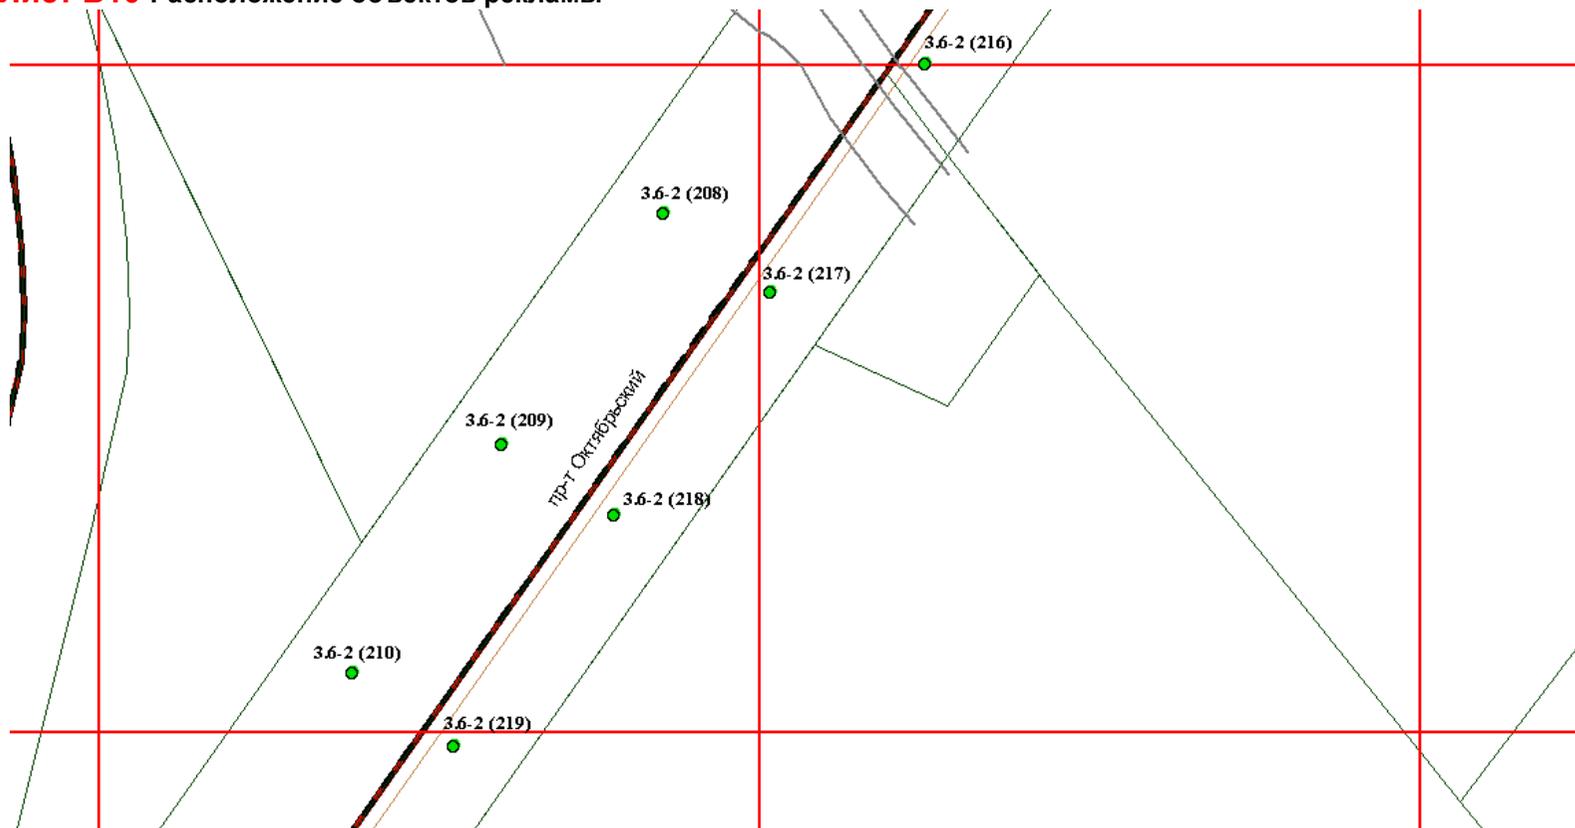

**Администрация
города Твери**

Тип конструкции (согласно сборнику типовых рекламных и информационных конструкций)	Номер исходного материала (сквозная нумерация рекламных конструкций)	Наименование конструкции	Адрес установки рекламной конструкции	Возможность проведения торгов на предлагаемые места под рекламные конструкции
3.6-2	208	ЩИТОВАЯ УСТАНОВКА 6 X 3 м	Октябрьский пр-т, четная ст. из центра, за д.56 (поз.12)	Да
3.6-2	209	ЩИТОВАЯ УСТАНОВКА 6 X 3 м	Октябрьский пр-т, четная ст. из центра, за д.56 (поз.14)	Да
3.6-2	210	ЩИТОВАЯ УСТАНОВКА 6 X 3 м	Октябрьский пр-т, четная ст. из центра, за д.56 (поз.16)	Да
3.6-2	216	ЩИТОВАЯ УСТАНОВКА 6 X 3 м	Октябрьский пр-т, нечетн. ст. из центра, за д.56 (поз.9)	Да
3.6-2	217	ЩИТОВАЯ УСТАНОВКА 6 X 3 м	Октябрьский пр-т, нечетн. ст. из центра, за д.56 (поз.11)	Да
3.6-2	218	ЩИТОВАЯ УСТАНОВКА 6 X 3 м	Октябрьский пр-т, нечетн. ст. из центра, за д.56 (поз.13)	Да


Лист В11 Расположение объектов рекламы

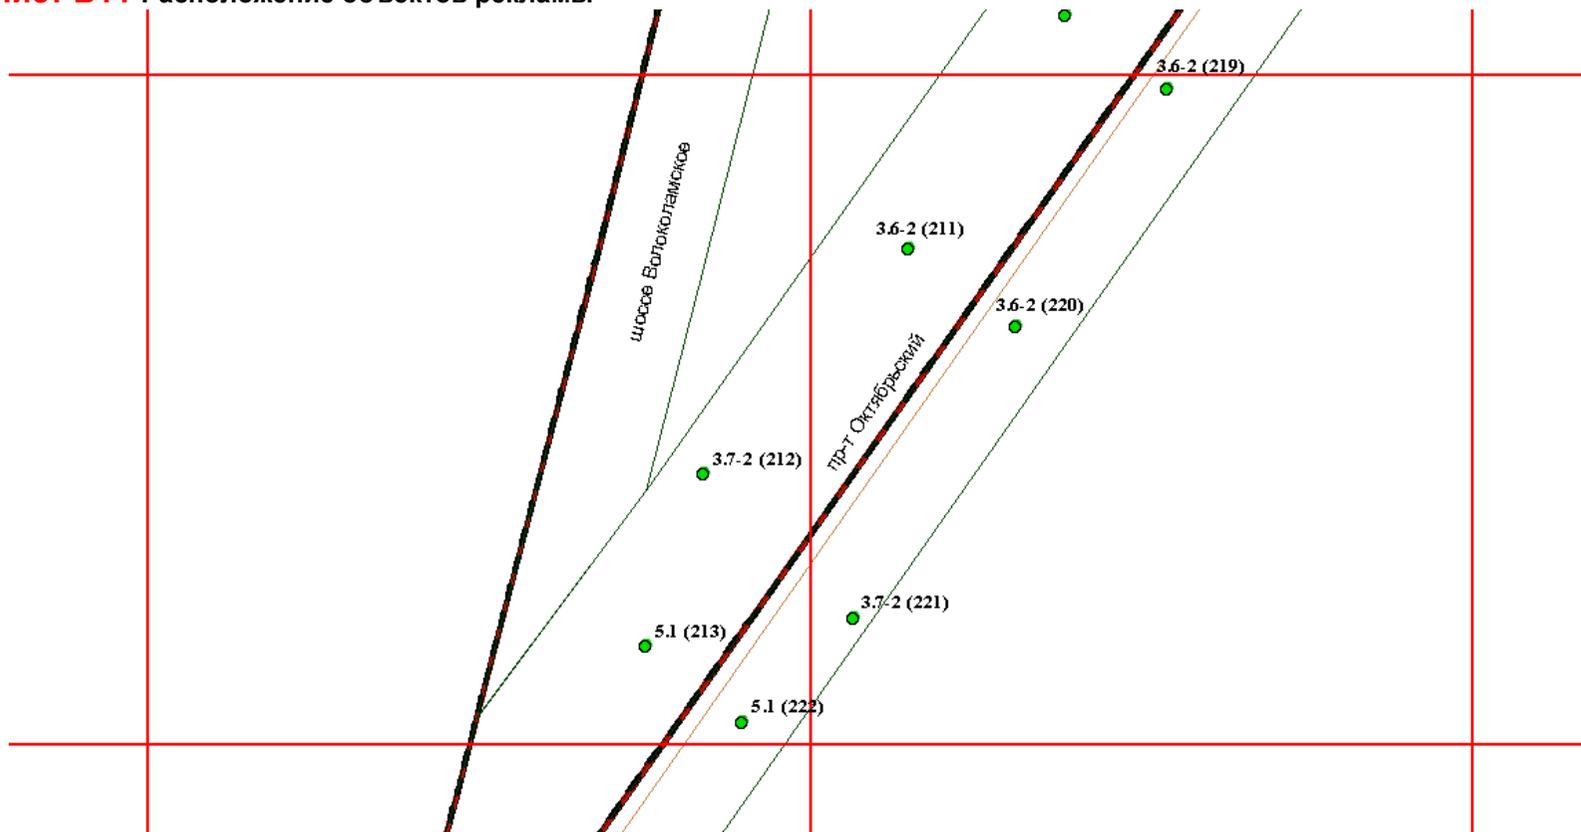

**Администрация
города Твери**

Тип конструкции (согласно сборнику типовых рекламных и информационных конструкций)	Номер исходного материала (сквозная нумерация рекламных конструкций)	Наименование конструкции	Адрес установки рекламной конструкции	Возможность проведения торгов на предлагаемые места под рекламные конструкции
3.6-2	211	ЩИТОВАЯ УСТАНОВКА 6 X 3 м	Октябрьский пр-т, четная ст. из центра, за д.56 (поз.18)	Да
3.7-2	212	ЩИТОВАЯ УСТАНОВКА 12 X 4 м	Октябрьский пр-т, четн. ст. из центра, пер. с Волоколамским шоссе	Да
5.1	213	ЩИТОВАЯ УСТАНОВКА 3 X 4 м	Октябрьский пр-т, четн. ст. из центра, пер. с Волоколамским шоссе	Да
3.6-2	219	ЩИТОВАЯ УСТАНОВКА 6 X 3 м	Октябрьский пр-т, нечетн. ст. из центра, за д.56 (поз.15)	Да
3.6-2	220	ЩИТОВАЯ УСТАНОВКА 6 X 3 м	Октябрьский пр-т, нечетн. ст. из центра, за д.56 (поз.17)	Да


Лист В11 Расположение объектов рекламы

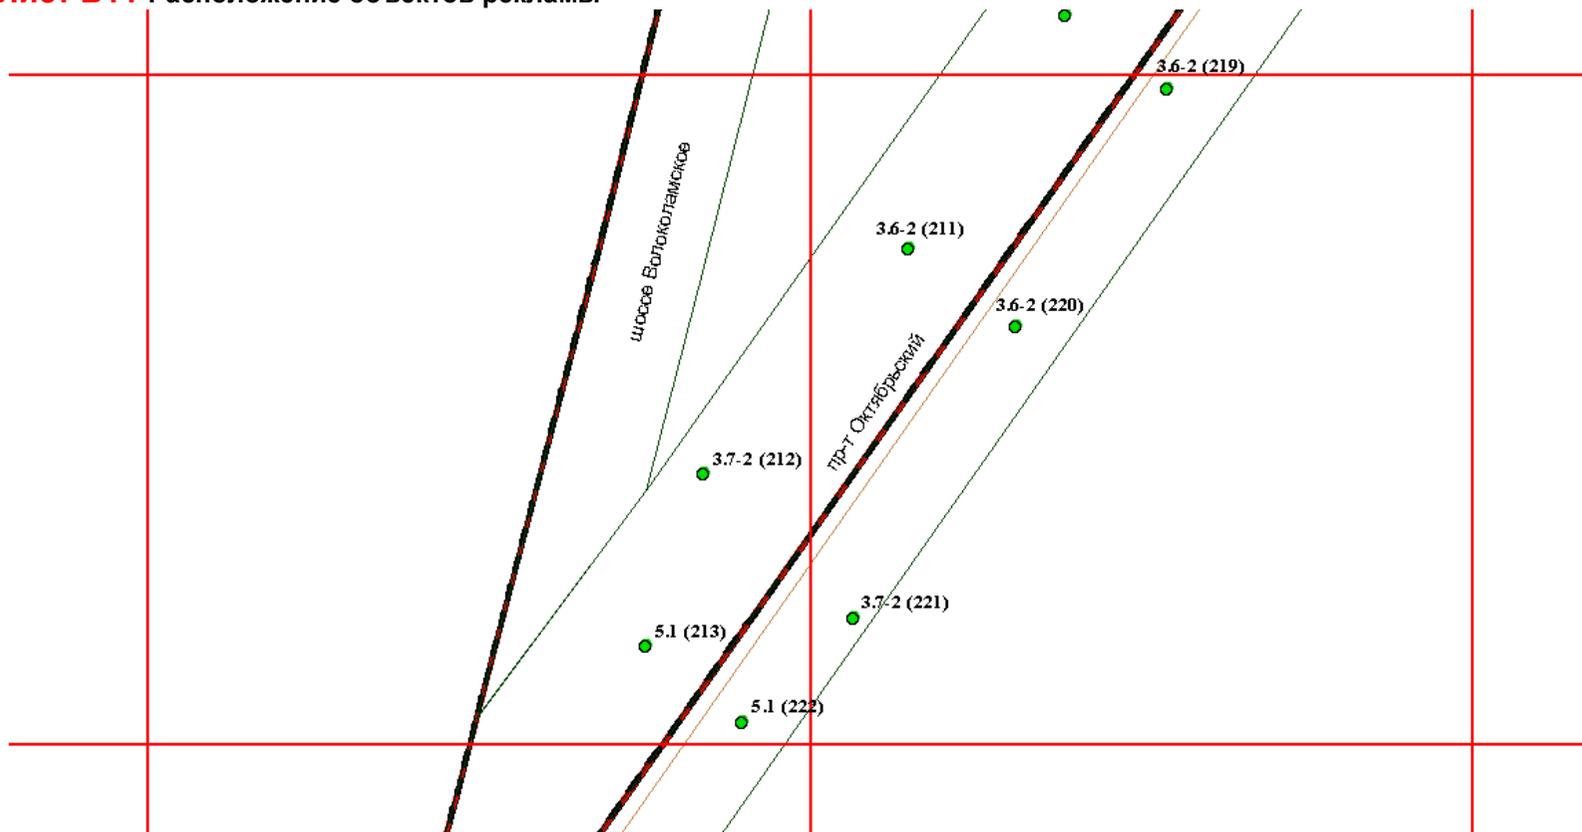

**Администрация
города Твери**

Тип конструкции (согласно сборнику типовых рекламных и информационных конструкций)	Номер исходного материала (сквозная нумерация рекламных конструкций)	Наименование конструкции	Адрес установки рекламной конструкции	Возможность проведения торгов на предлагаемые места под рекламные конструкции
3.7-2	221	ЩИТОВАЯ УСТАНОВКА 12 X 4 м	Октябрьский пр-т, нечетн. ст. из центра, пер. с Волоколамским шоссе	Да
5.1	222	ЩИТОВАЯ УСТАНОВКА 3 X 4 м	Октябрьский пр-т, нечетн. ст. из центра, пер. с Волоколамским шоссе	Да

Лист В12 Расположение объектов рекламы

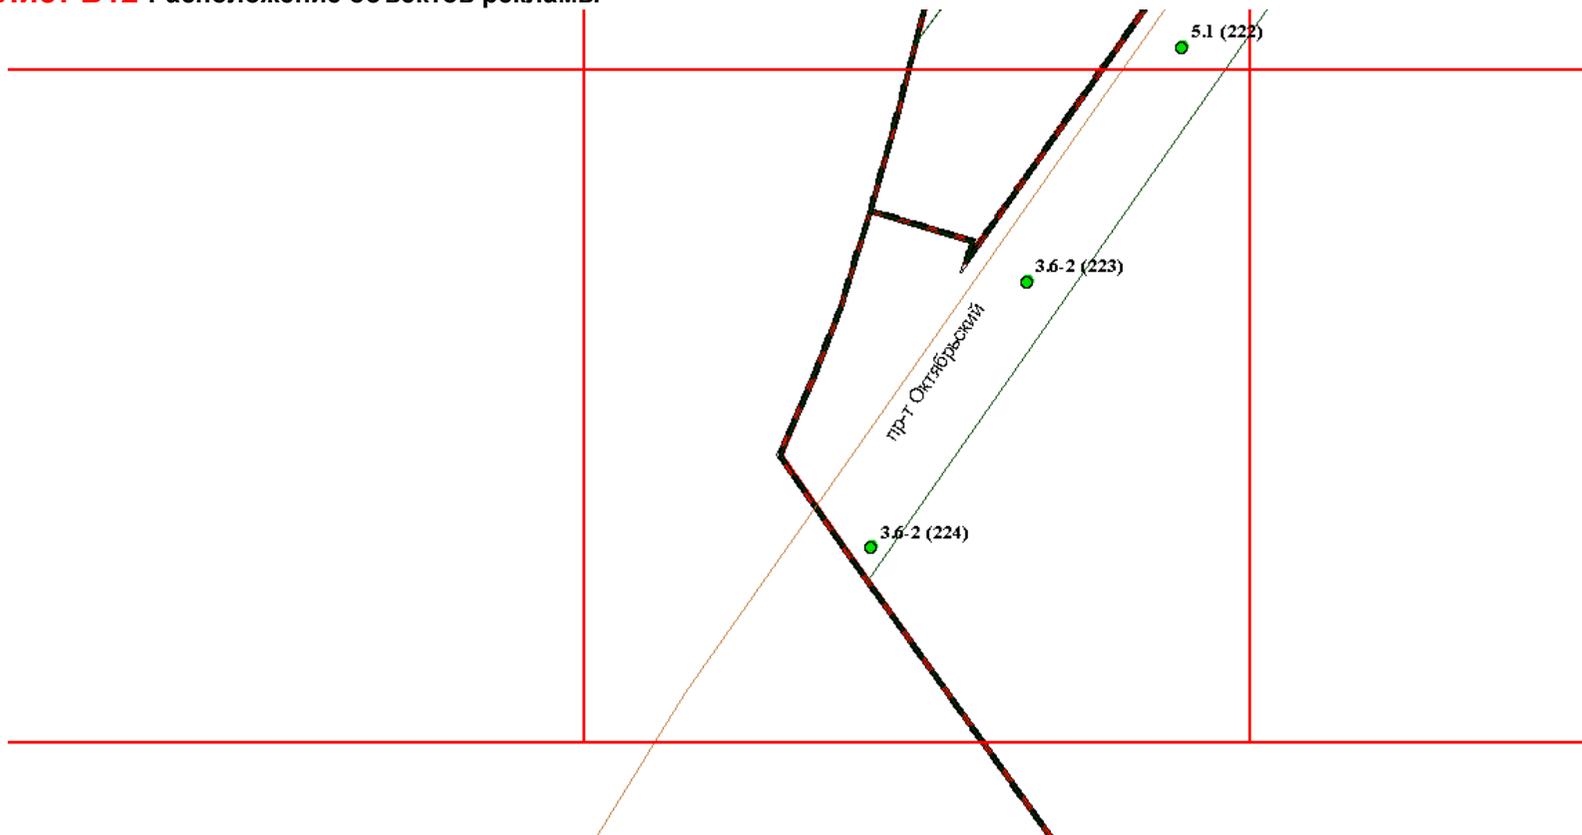

**Администрация
города Твери**

Тип конструкции (согласно сборнику типовых рекламных и информационных конструкций)	Номер исходного материала (сквозная нумерация рекламных конструкций)	Наименование конструкции	Адрес установки рекламной конструкции	Возможность проведения торгов на предлагаемые места под рекламные конструкции
5.1	222	ЩИТОВАЯ УСТАНОВКА 3 X 4 м	Октябрьский пр-т, нечетн. ст. из центра, пер. с Волоколамским шоссе	Да
3.6-2	223	ЩИТОВАЯ УСТАНОВКА 6 X 3 м	Октябрьский пр-т, нечетн. ст. из центра, за д.56 (поз.19)	Да
3.6-2	224	ЩИТОВАЯ УСТАНОВКА 6 X 3 м	Октябрьский пр-т, нечетн. ст. из центра, за д.56 (поз.21)	Да