Цветовое решение фасада в осях Г-А

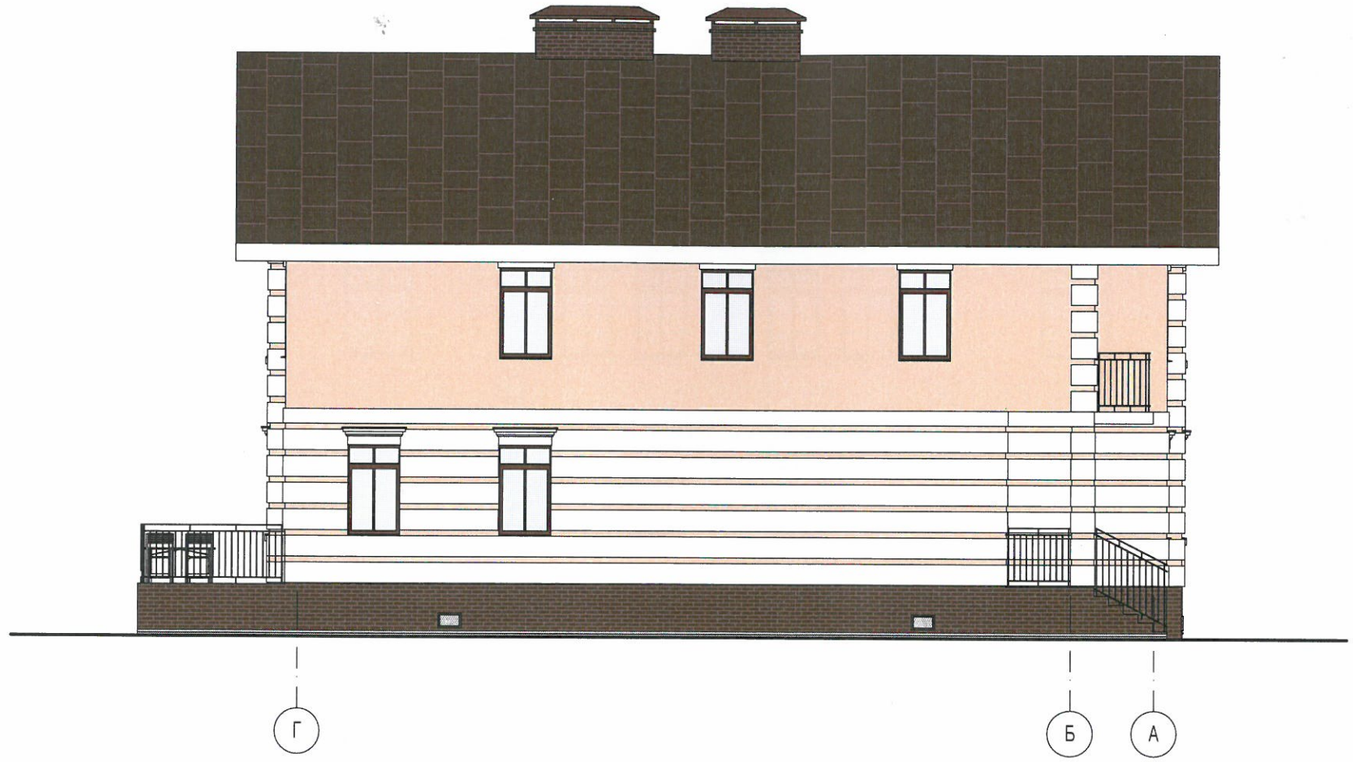

Согласовано

Взам. инв. №

Подп. и дата

Инв. № подл.

						18к/097-ЭП
						Жилой дом блокированной застройки по адресу: г.Тверь, наб. Реки Тверцы, д.35
Изм.	Кол.уч	Лист	№ док	Подп.	Дата	
ГИП		Яшин				Стадия: Э; Лист: 11; Листов:
ГАП		Коротаева				
						Цветовое решение фасада в осях Г-А Масштаб 1:100
						ООО "ПБ"Линия" г.Тверь

Копировал

А3