



Объект капитального строительства с кадастровым номером 69:40:0100234:50

Объект капитального строительства с кадастровым номером 69:40:0100234:49

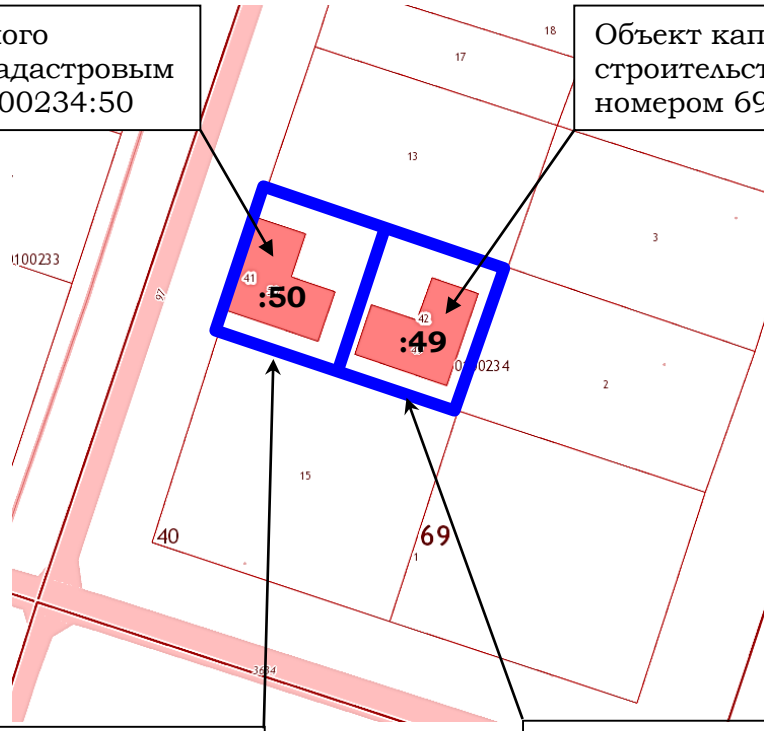

Земельный участок с кадастровым номером 69:40:0100234:41

Земельный участок с кадастровым номером 69:40:0100234:42

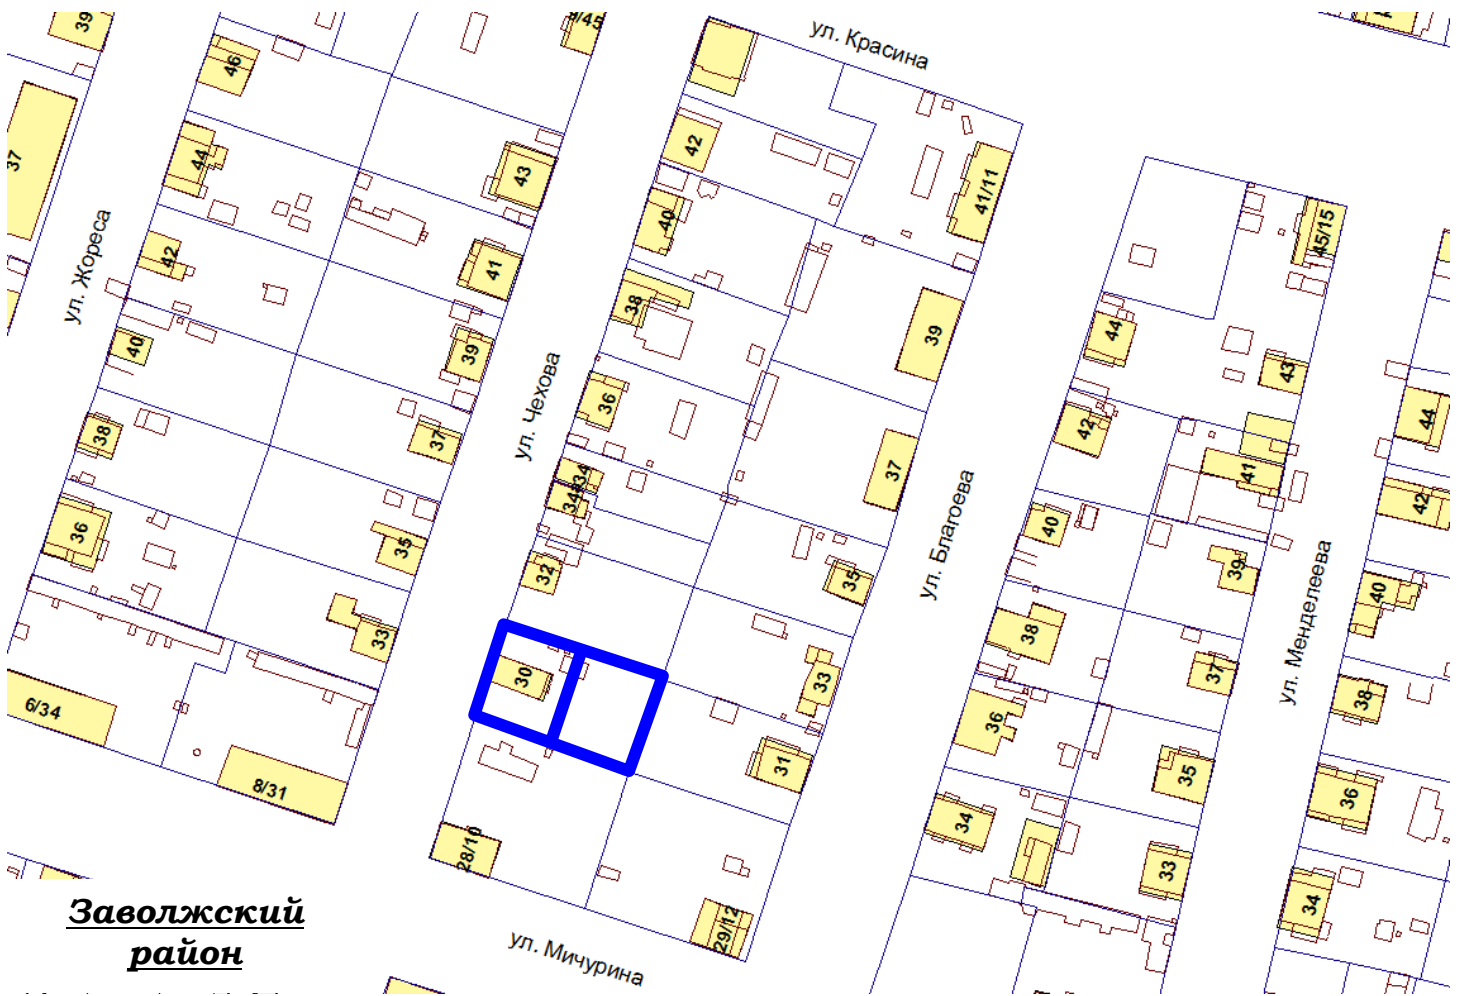

Заволжский район