


План границ застроенных и формируемых земельных участков

М 1:1000

Координаты углов поворотных точек

№ точки	X	Y
1	1727,95	-3294,49
2	1734,81	-3280,97
3	1756,20	-3234,57
4	1806,17	-3178,76
5	1821,89	-3191,68
6	1821,91	-3197,57
7	1794,83	-3198,61
8	1795,81	-3247,96
9	1806,79	-3249,73
10	1834,87	-3250,32
11	1840,30	-3253,91
12	1854,97	-3253,93
13	1854,87	-3239,52
14	1859,48	-3241,79
15	1871,53	-3241,71
16	1871,53	-3234,00
17	1874,41	-3226,89
18	1874,41	-3226,37
19	1934,41	-3225,91
20	1933,97	-3180,21
21	1963,61	-3192,13
22	1919,16	-3310,39
23	1919,39	-3313,88
24	1872,01	-3265,07
25	1813,84	-3302,79
26	1813,05	-3295,32
27	1738,92	-3299,97
28	1821,87	-3183,92
29	1821,84	-3167,57
30	1873,83	-3166,82
31	1873,91	-3166,82
32	1933,91	-3174,62
33	1963,47	-3163,03
34	1947,77	-3114,03
35	1932,97	-3081,44
36	1917,34	-3079,67
37	1855,15	-3129,66
38	1810,09	-3174,39
39	1873,86	3170,2
40	1752,68	-3270,12
41	1780,67	-3270,19
42	1780,67	-3248,44
43	1762,97	-3248,26
44	1714,50	-3287,78
45	1746,78	-3226,96
46	1797,70	-3171,80
47	1801,95	-3167,80
48	1851,17	-3118,74
49	1902,25	-3077,95

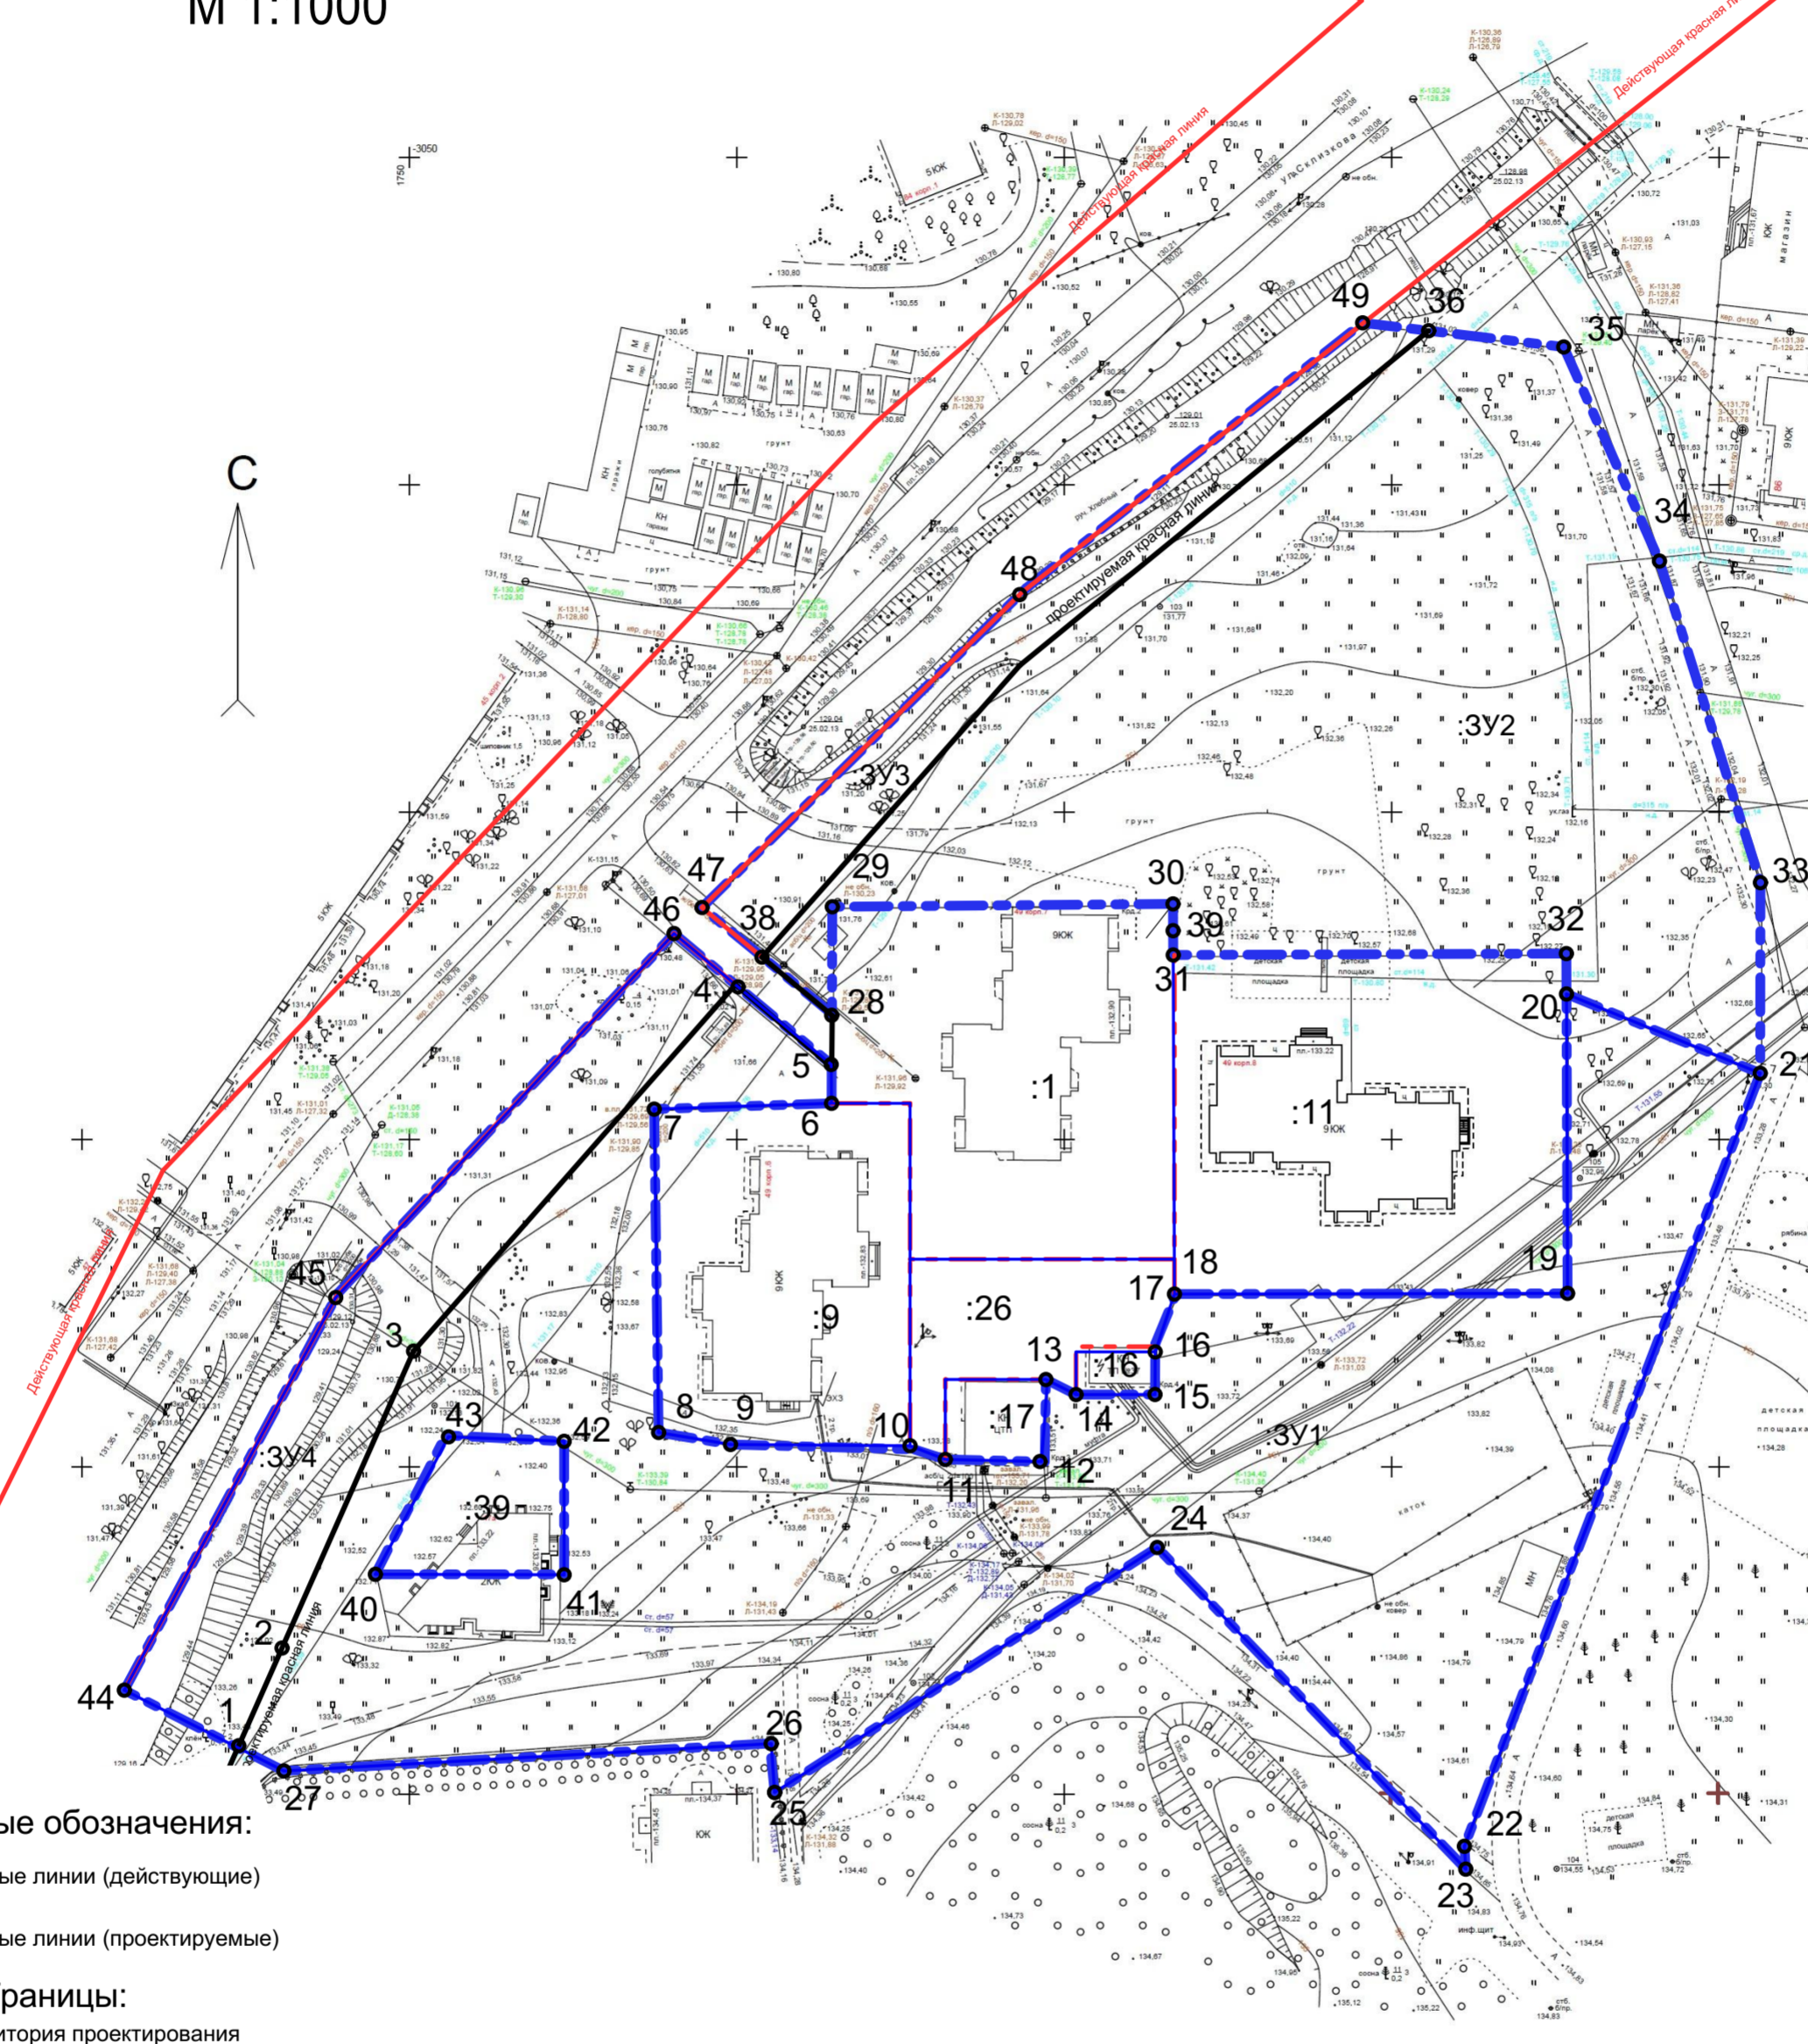

Условные обозначения:

- красные линии (действующие)
- красные линии (проектируемые)
- Границы:**
- - - территория проектирования
- - - формируемых земельных участков
- существующих земельных участков

- 1 точки углов поворота границ земельных участков
- :39 номера земельных участков

Экспликация земельных участков

№уч-ка	Назначение
:3У1	Для размещения многоквартирного жилого дома 15-17 эт
:3У2	Для размещения многоквартирного жилого дома 17 эт
:3У3	Земли общего пользования
:3У4	Земли общего пользования

На территории земельных участков с кадастровыми номерами устанавливаются следующие ограничения

- предоставление беспрепятственного доступа в установленном порядке к объектам сетей работников предприятий (находятся инженерные сети и сооружения)
- строительно-монтажных работ
- обеспечить сохранность подземных коммуникаций
- часть участка предоставить для обеспечения прохода пользования владельцами земельных участков
- 69:40:0200045:16, 69:40:0200045:17
- в пределах 20-ти метровой полосы вдоль руч капитальных сооружений.

02/13 - ПМТ

Документация по планировке территории в границах земельного участка с кадастровым номером 69:40:0200045:32 почтовый адрес ориентира: обл. Тверская, г. Тверь, ул. Орджоникидзе, д. 49, корп. 7 в Московском районе города Твери

Документация по планировке территории в границах земельного участка с кадастровым номером 69:40:0200045:40 почтовый адрес ориентира: обл. Тверская, г. Тверь, ул. Орджоникидзе, д. 49, корп. 8 в Московском районе города Твери

Изм.	Кол. уч.	Лист	№ док.	Подпись	Дата
Директор		Чудесникова			
ГАП		Картавенко			
ГИП		Крылов			

Проект межевания территории

Стадия	Лист	Листов
ППТ	1	

План границ застроенных и формируемых земельных участков М 1:1000

ООО "ТВЕРСКОЙ ПРОЕКТНЫЙ ИНСТИТУТ"