


Участки 69:40:0100528:8 Найти

Земельные участки 1

1. 69:40:0100528:8
Тверская обл, г Тверь, наб Затверецкая, дом 126
План ЗУ → План КК → Поиск в границах объекта →

Информация	Услуги
Тип:	Земельный участок
Кад. номер:	69:40:0100528:8
Кад. квартал:	69:40:0100528
Статус:	Ранее учтенный
Адрес:	Тверская обл, г Тверь, наб Затверецкая, дом 126
Категория земель:	Земли населённых пунктов
Форма собственности:	Частная собственность
Кадастровая стоимость:	1 816 718,13 руб.
Уточненная площадь:	669 кв. м
Разрешенное использование:	Для объектов жилой застройки
по документу:	Под обслуживание и эксплуатацию жилого дома
Кадастровый инженер:	-
Дата постановки на учет:	22.08.2001
Дата изменения сведений в ГКН:	27.07.2016
Дата выгрузки сведений из ГКН:	27.07.2016

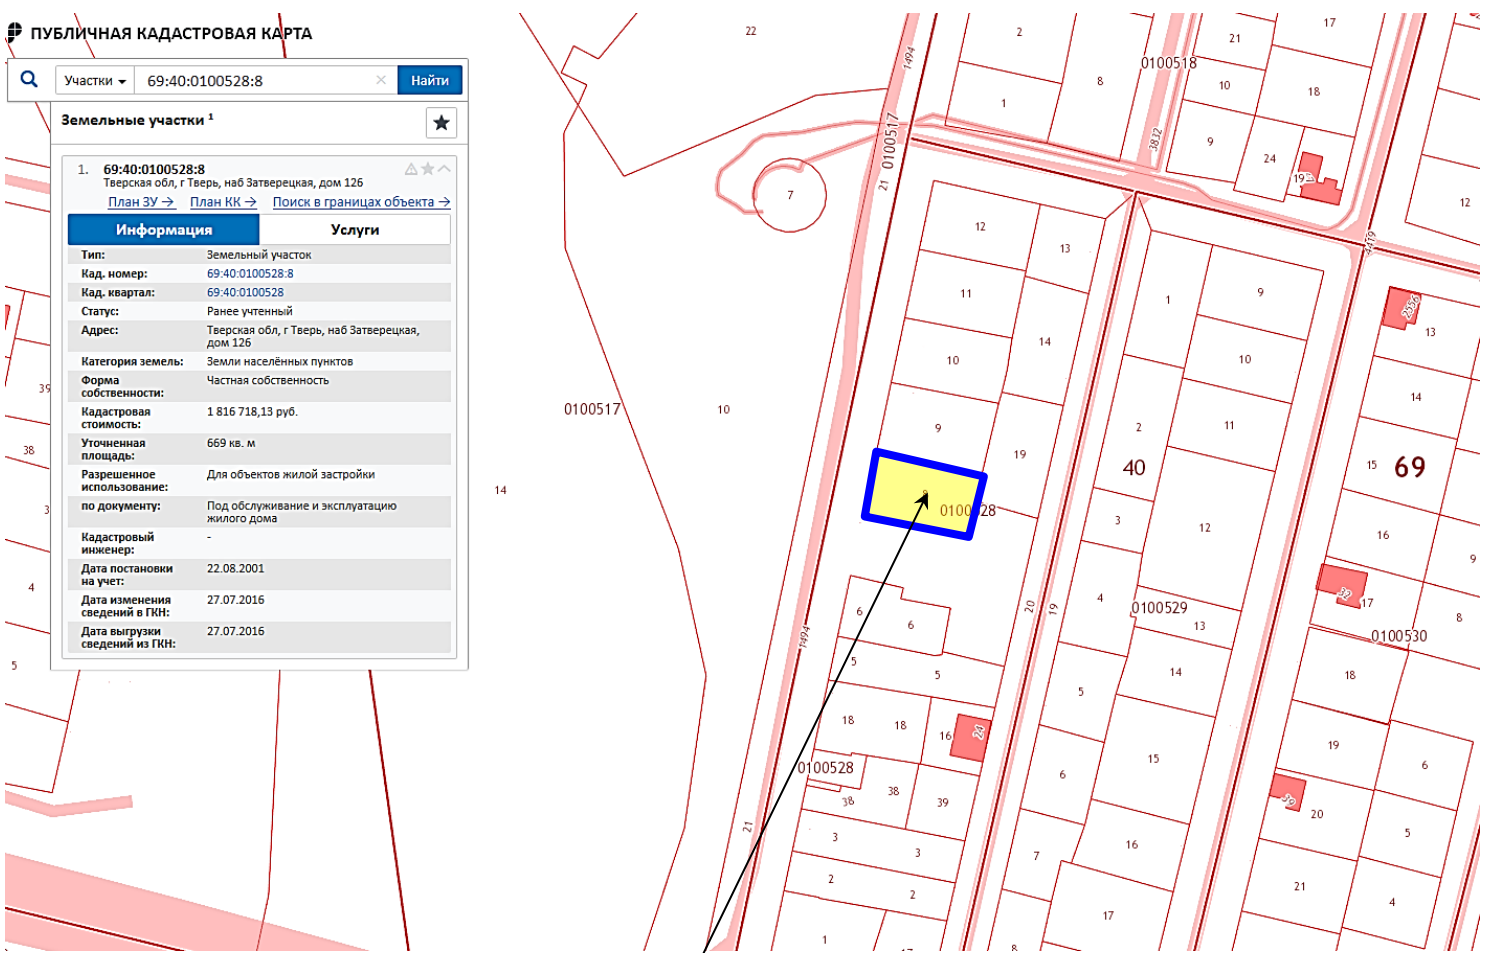

Земельный участок с кадастровым номером 69:40:0100528:8

