


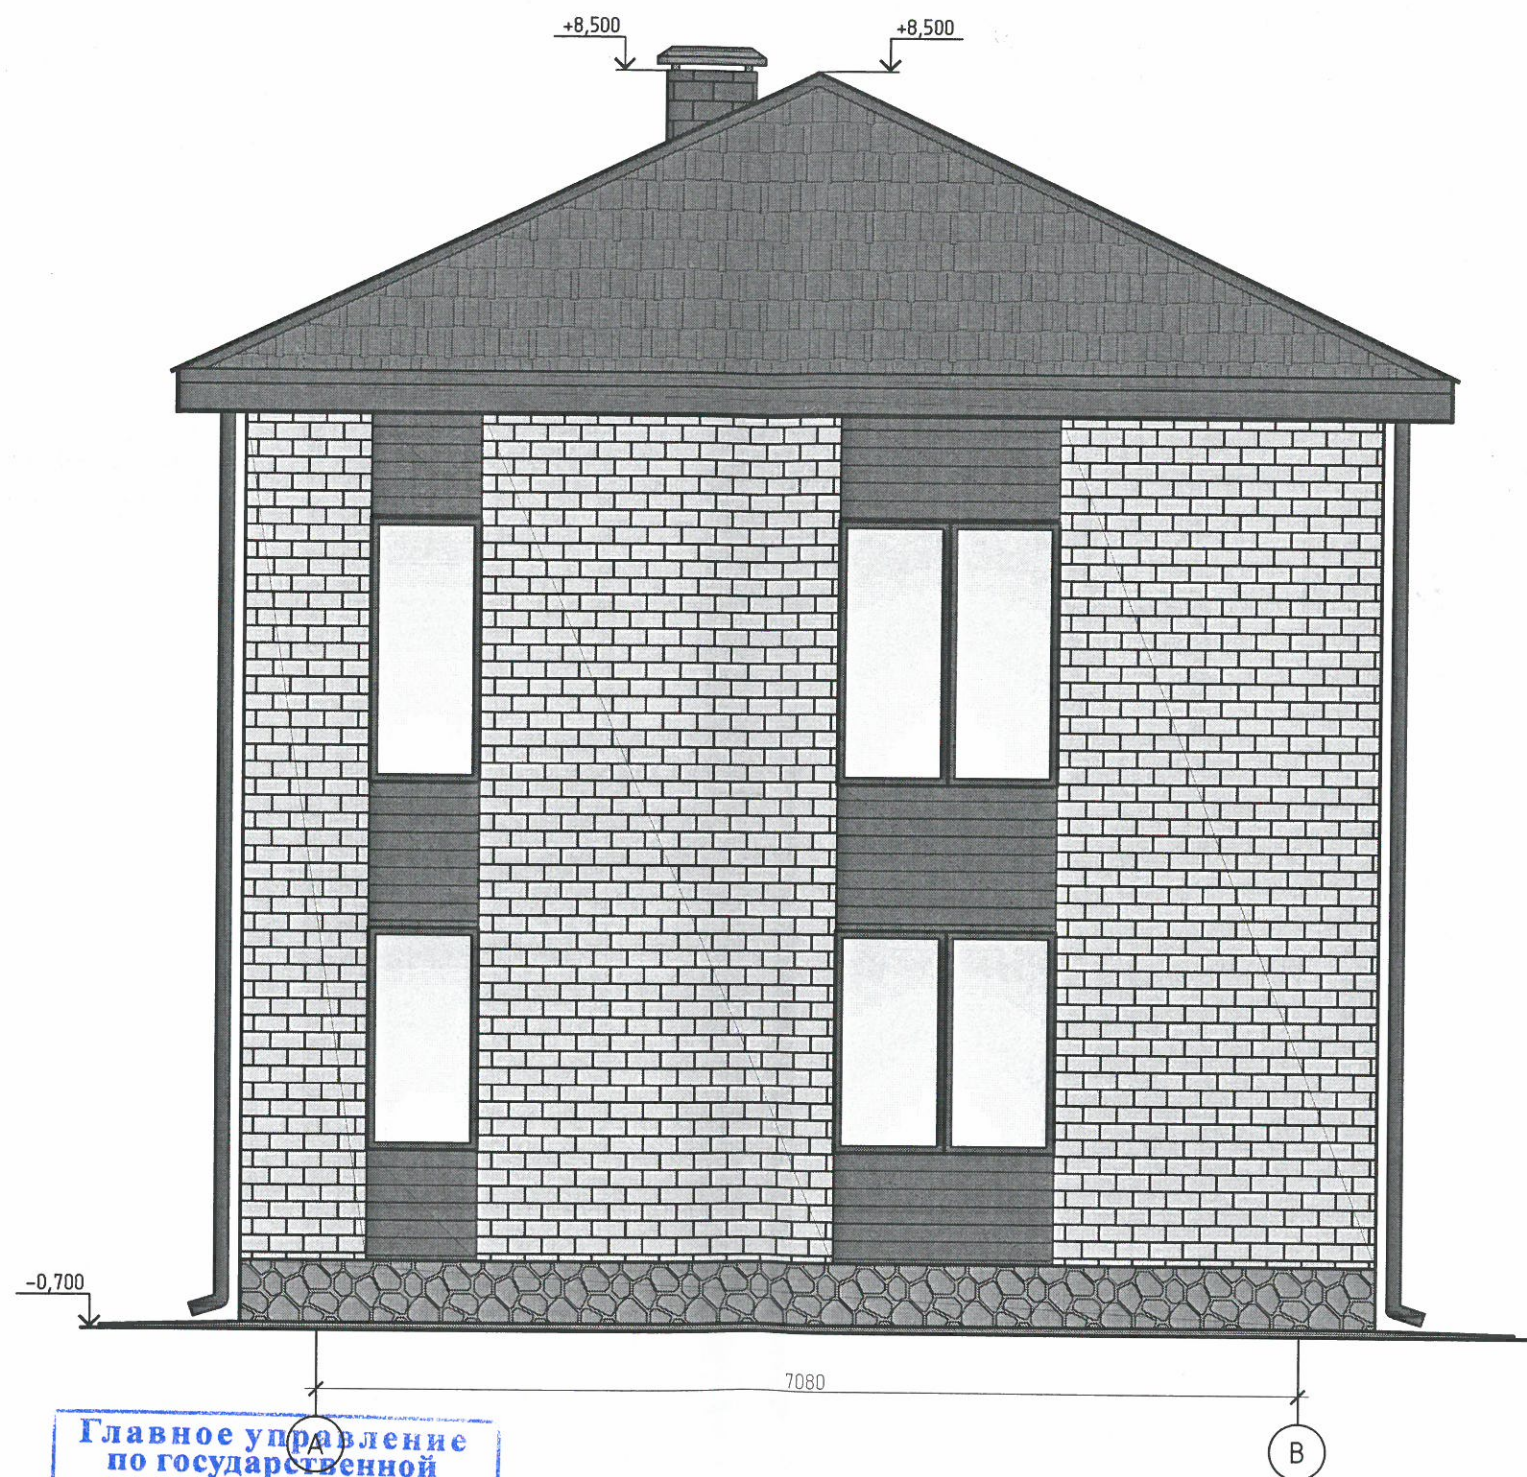

Главное управление
по государственной
охране объектов
культурного наследия
Тверской области
"СОГЛАСОВАНО"

с использованием на схеме
планировочной организации
земельного участка
№ 77/03-07 от 12.07.2018.

						22.06 – 18 АР			
						Индивидуальный жилой расположенный по адресу: Тверская обл., г.Тверь, б-р Замберецкий д.92, кадастровый номер 69:40:0100568:51			
Изм.	Кол.уч.	Лист	№ док.	Подп.	Дата	Заказчик: Рамазанов Т.Т.	Стадия	Лист	Листов
							Р	5	
Разраб.						Жарников	Фасад в осях А-В		000 "СтройДом 69"

Копировал

А3