

Заказчик: _____

«Утверждено постановлением
Администрации города Твери
Тверской области
от «__» _____ 20__ г. № _____

ДОКУМЕНТАЦИЯ ПО ПЛАНИРОВКЕ ТЕРРИТОРИИ ЛИНЕЙНОГО ОБЪЕКТА

**«РЕКОНСТРУКЦИЯ ВЛ 110КВ КАЛИНИНСКАЯ –
ВАГОНЗАВОД С ОТПАЙКОЙ НА ПС ДОРОШИХА
(ИНВЕНТАРНЫЙ НОМЕР 6950015139, НАИМЕНОВАНИЕ ПО
БУХГАЛТЕРСКОМУ УЧЕТУ ВЛ 110 КВ КАЛИНИНСКАЯ ТЭЦ-
1), С ВЫНОСОМ С ТЕРРИТОРИИ СТРОИТЕЛЬСТВА
ДЕТСКОЙ ОБЛАСТНОЙ КЛИНИЧЕСКОЙ БОЛЬНИЦЫ»**

Объект 10/810-ДПТ

Том 3

Проект межевания территории

«Основная часть проекта межевания территории»
«Материалы по обоснованию проекта межевания территории»



ООО «Тверское Кадастровое бюро»

Тверь, 2020 год



Кадастровое бюро

группа компаний

ООО «Тверское Кадастровое бюро»

170100, г. Тверь, ул. Чернышевского, 31, тел. (4822) 32-04-51, www.kadastr.net, info@kadastr.net
ИНН/КПП 6950023550/695001001 Р/с № 40702810263020110528 в Тверском ОСБ № 8607 г. Тверь
к/с № 40702810263020110528 БИК 042809679

ДОКУМЕНТАЦИЯ ПО ПЛАНИРОВКЕ ТЕРРИТОРИИ ЛИНЕЙНОГО ОБЪЕКТА

**«РЕКОНСТРУКЦИЯ ВЛ 110КВ КАЛИНИНСКАЯ –
ВАГОНЗАВОД С ОТПАЙКОЙ НА ПС ДОРОШИХА
(ИНВЕНТАРНЫЙ НОМЕР 6950015139, НАИМЕНОВАНИЕ ПО
БУХГАЛТЕРСКОМУ УЧЕТУ ВЛ 110 КВ КАЛИНИНСКАЯ ТЭЦ-
1), С ВЫНОСОМ С ТЕРРИТОРИИ СТРОИТЕЛЬСТВА
ДЕТСКОЙ ОБЛАСТНОЙ КЛИНИЧЕСКОЙ БОЛЬНИЦЫ»**

Объект 10/810-ДПТ

Том 3

Проект межевания территории

**«Основная часть проекта межевания территории»
«Материалы по обоснованию проекта межевания территории»**

Заказчик _____

**Разработчик: ООО «Тверское Кадастровое бюро»
Свидетельство НП «СРО»ТОП»» о допуске к проектным работам
№111.3-6950055993-П-58**

Директор

И. Л. Журавлев

Инженер

А. В. Борисенко

Тверь, 2020 год

СОСТАВ ДОКУМЕНТАЦИИ ПО ПЛАНИРОВКЕ ТЕРРИТОРИИ

№ объекта	Том	Раздел
10/810-ДПТ	1. Основная часть проекта планировки территории	– Положение о размещении линейных объектов. – Графическая часть.
10/810-ДПТ	2. Материалы по обоснованию проекта планировки территории	– Пояснительная записка – Исходная разрешительная документация – Графическая часть
10/810-ДПТ	3. Проект межевания территории	– Основная часть проекта межевания территории – Материалы по обоснованию проекта межевания территории

СОСТАВ АВТОРСКОГО КОЛЛЕКТИВА

Раздел и часть проекта.	Фамилия И. О.	Должность.
Проверил	Журавлев И. Л.	Генеральный директор
Разработал	Борисенко А. В.	Инженер

Перв. примен.

Справ. №

Подпись и дата

Инв. № дубл.

Взам. инв. №

Подпись и дата

Инв. № подл.

10/810-ДПТ				
Изм	Лист	№ докум.	Подпись	Дата
			Директор Журавлев	
			Разработал Борисенко	
Текстовая часть			Стадия ДПТ	Лист 1
			ООО «Тверское Кадастровое бюро»	

СОДЕРЖАНИЕ

ТЕКСТОВАЯ ЧАСТЬ.....	3
1. ЦЕЛИ И ЗАДАЧИ ПРОЕКТА МЕЖЕВАНИЯ ТЕРРИТОРИИ.....	4
2. СВЕДЕНИЯ О ГРАНИЦАХ ТЕРРИТОРИИ, В ОТНОШЕНИИ КОТОРОЙ УТВЕРЖДЕН ПРОЕКТ МЕЖЕВАНИЯ.....	5
3. ПРОЕКТНЫЕ ПРЕДЛОЖЕНИЯ ПО МЕЖЕВАНИЮ ТЕРРИТОРИИ.....	6
4. СВЕДЕНИЯ О ЛЕСНЫХ УЧАСТКАХ	6
6. ПРИЛОЖЕНИЯ.....	7
6.1 Перечень и сведения об образуемых земельных участках и частях земельных участков.....	8
6.2 Перечень координат характерных точек, границ образуемых земельных участков и частей земельных участков.....	9
ГРАФИЧЕСКАЯ ЧАСТЬ	13

Инов. № подл.	Подпись и дата	Взам. инв. №	Инов. № дубл.	Подпись и дата					
					10/810-ДПТ				
Изм	Лист	№ докум.	Подпись	Дата					
					Лист				
					2				

ОСНОВНАЯ ЧАСТЬ ПРОЕКТА МЕЖЕВАНИЯ ТЕРРИТОРИИ.

ТЕКСТОВАЯ ЧАСТЬ

Документацией по планировке территории (проект планировки территории и проект межевания территории) предусмотрено размещение объекта по титулу: «Реконструкция ВЛ 110кВ Калининская – Вагонзавод с отпайкой на ПС Дорошиха (инвентарный номер 6950015139, наименование по бухгалтерскому учету ВЛ 110 кВ Калининская ТЭЦ-1), с выносом с территории строительства детской областной клинической больницы», далее Объект.

Документация разработана в соответствии с требованиями ст. 41, 43 и 45 Градостроительного кодекса РФ, а так же прочими нормативно-правовыми актами Российской Федерации и Тверской области, техническими нормами, регламентами и правилами, регулирующими выполнение проектных работ, охрану и использование земель, а также градостроительную деятельность.

Основанием для подготовки документации по планировке территории является Распоряжение Публичное акционерное общество «Межрегиональная распределительная сетевая компания Центра» Филиал ПАО «МРСК Центра» - «Тверьэнерго» о подготовке документации по планировке территории и проекта межевания №_____ от _____ 20__ г.

Проект межевания территории подготовлен в составе документации по планировке территории линейного объекта, в соответствии с проектом планировки территории.

Графическая часть документации по планировке территории разработана на основе инженерных изысканий, выполненных в 2020 г. ООО "Синдус-ИИС".

Инов. № подл.	Подпись и дата
Взам. инв. №	Инов. № дубл.
Подпись и дата	

Изм	Лист	№ докум.	Подпись	Дата	10/810-ДПТ	Лист
						3

материалы по обоснованию. В рамках реализации проекта межевания территории в тестовой части приведены следующие сведения:

- перечень и сведения о площади образуемых земельных участков, в том числе возможные способы их образования;
- перечень и сведения о площади образуемых земельных участков, которые будут отнесены к территориям общего пользования или имуществу общего пользования, в том числе в отношении которых предполагаются резервирование и (или) изъятие для государственных или муниципальных нужд;
- вид разрешенного использования образуемых земельных участков в соответствии с проектом планировки территории в случаях, предусмотренных Градостроительным кодексом РФ;
- целевое назначение лесов, вид (виды) разрешенного использования лесного участка, количественные и качественные характеристики лесного участка, сведения о нахождении лесного участка в границах особо защитных участков лесов (в случае, если подготовка проекта межевания территории осуществляется в целях определения местоположения границ образуемых и (или) изменяемых лесных участков);
- сведения о границах территории, в отношении которой утвержден проект межевания, содержащие перечень координат характерных точек этих границ в системе координат, используемой для ведения Единого государственного реестра недвижимости.

2. Сведения о границах территории, в отношении которой утвержден проект межевания

Документацией по планировке территории (проект планировки территории и проект межевания территории) предусмотрено размещение объекта по титулу: «Реконструкция ВЛ 110кВ Калининская – Вагонзавод с отпайкой на ПС Дорошиха (инвентарный номер 6950015139, наименование по бухгалтерскому учету ВЛ 110 кВ Калининская ТЭЦ-1), с выносом с территории строительства детской областной клинической больницы».

Проектом планировки территории предусмотрено выделение элемента планировочной структуры «Территория, занятая линейным объектом» в границах зон планируемого размещения линейных объектов.

Границы зон планируемого размещения линейных объектов определены в границах строительной полосы размещаемого объекта. Размер земельного участка для строительства воздушных линий электропередачи определен в соответствии с ведомственными строительными нормами для электрических сетей напряжением 0,38-750 кВ» № 14278тм. При строительстве ВЛ

Инов. № подл.	Подпись и дата
Взам. инв. №	Инов. № дубл.
Подпись и дата	

Изм	Лист	№ докум.	Подпись	Дата	10/810-ДПТ	Лист
						5

производится отвод земли во временное пользование на период строительства ВЛ. Ширина полосы отвода, выделяемой на период строительства одноцепной ВЛ на железобетонных опорах – 12 м.

Границы устанавливаемого публичного сервитута, определены в границах зон с особыми условиями использования территорий, подлежащие установлению в связи с размещением линейных объектов. Перечень координат характерных точек представлен в приложении проекта планировки территории.

3. Проектные предложения по межеванию территории

В границах территории, в отношении которой утвержден проект межевания сформированы земельные участки и части земельных участков под размещение объекта.

Уточнение земельных участков не предусматривается.

Минимальные отступы от границ земельных участков в целях определения мест допустимого размещения объектов капитального строительства, которые входят в состав линейных объектов и за пределами которых запрещено строительство таких объектов, в границах каждой зоны планируемого размещения объектов капитального строительства, входящих в состав линейных объектов не устанавливаются.

Перечень и сведения о площади образуемых частей земельных участков, в том числе возможные способы их образования, вид разрешенного использования образуемых земельных участков представлен в приложении.

Сведения о площади образуемых земельных участков, которые будут отнесены к территориям общего пользования или имуществу общего пользования, в том числе в отношении которых предполагаются резервирование и (или) изъятие для государственных или муниципальных нужд, не предоставляются, поскольку проектом не предусматривается образование новых территорий общего пользования.

4. Сведения о лесных участках

Данный раздел не разрабатывается в связи с отсутствием земель лесного фонда в границах территории, в отношении которой утвержден проект межевания.

Инов. № подл.	Подпись и дата	Инов. № дубл.	Подпись и дата	Взам. инв. №	Инов. № дубл.	Подпись и дата						10/810-ДПТ	Лист				
													6				
							Изм	Лист	№ докум.	Подпись	Дата						

6. Приложения

1. Перечень и сведения об образуемых земельных участках и частях земельных участков.
2. Перечень координат характерных точек, границ образуемых земельных участков и частей земельных участков.

Инв. № подл.	Подпись и дата	Взам. инв. №	Инв. № дубл.	Подпись и дата						
Изм	Лист	№ докум.	Подпись	Дата	10/810-ДПТ					Лист
										7

6.1 Перечень и сведения об образуемых земельных участках и частях земельных участков.

Условный номер образуемого ЗУ/ЧЗУ	Кадастровый номер образуемого ЗУ/ЧЗУ	Площадь образуемого ЗУ/ЧЗУ, кв. м	Планируемый вид разрешенного использования ЗУ	Возможный способ образования ЗУ/ЧЗУ
1	2	3	4	5
Образуемые ЗУ/ЧЗУ под размещения временных объектов на период строительства (краткосрочная аренда)				
1[1]	69:40:0100174:4:чзу1	319	-	Образование ЧЗУ на существующем земельном участке
1[2]	69:40:0100174:4:чзу2	100	-	
2[1]	69:40:0100175:70:чзу1	90	-	
3[1]	69:40:0100175:82:чзу1	70	-	
4[1]	69:40:0100177:83:чзу1	70	-	
5[1]	69:40:0100177:102:чзу1	397	-	
6[1]	69:40:0100175:953:чзу1	2812	-	
7[1]	69:40:0100175:1001:чзу1	1400	-	
8[1]	69:40:0100174:1:чзу1	443	-	
8[2]	69:40:0100174:1:чзу1	3068	-	
9[1]	69:40:0100175:ЗУ1	689	коммунальное обслуживание	Образование ЗУ из земель государственной и/или муниципальной собственности
9[2]	69:40:0100175:ЗУ2	220	коммунальное обслуживание	
9[3]	69:40:0100177:ЗУ1	393	коммунальное обслуживание	
Образуемые ЗУ под размещение опоры ВЛ (долгосрочная аренда)				
10[1]	69:40:0100174:1:ЗУ1	6	коммунальное обслуживание	Образование ЗУ с сохранением исходного участка в измененных границах путем раздела

Инов. № подл.	Подпись и дата
Взам. инв. №	Инов. № дубл.
Подпись и дата	Подпись и дата

Изм	Лист	№ докум.	Подпись	Дата	10/810-ДПТ	Лист
						8

6.2 Перечень координат характерных точек, границ образуемых земельных участков и частей земельных участков.

Система координат: МСК 69.

Условный номер земельного участка		:1[1]	
Площадь земельного участка		319м ²	
Обозначение характерных точек границы	Координаты, м		
	X	Y	
1	2	3	
1	292848,64	2270831,36	
2	292838,08	2270854,75	
3	292850,45	2270797,43	
4	292861,25	2270773,42	
1	292848,64	2270831,36	
Условный номер земельного участка		:1[2]	
Площадь земельного участка		100м ²	
Обозначение характерных точек границы	Координаты, м		
	X	Y	
1	2	3	
5	292811,54	2271001,85	
6	292807,35	2271021,11	
7	292801,01	2271026,47	
8	292805,16	2271007,25	
5	292811,54	2271001,85	
Условный номер земельного участка		:4[1]	
Площадь земельного участка		70м ²	
Обозначение характерных точек границы	Координаты, м		
	X	Y	
1	2	3	
9	292731,10	2271085,06	
10	292724,16	2271080,40	
11	292728,82	2271073,45	
12	292735,77	2271078,11	
9	292731,10	2271085,06	
Условный номер земельного участка		:2[1]	
Площадь земельного участка		90м ²	
Обозначение характерных точек границы	Координаты, м		
	X	Y	
1	2	3	
13	292911,70	2270691,86	
14	292904,58	2270698,14	
15	292898,31	2270691,03	
16	292905,42	2270684,74	
13	292911,70	2270691,86	
Условный номер земельного участка		:3[1]	
Площадь земельного участка		70м ²	
Обозначение характерных точек границы	Координаты, м		
	X	Y	
1	2	3	

Инов. № подл.	Подпись и дата
Взам. инв. №	Инов. № дубл.
Подпись и дата	
Инов. № подл.	

Изм	Лист	№ докум.	Подпись	Дата	10/810-ДПТ	Лист
						9

17	292838,21	2270980,02
18	292845,34	2270984,40
19	292840,96	2270991,54
20	292833,83	2270987,15
17	292838,21	2270980,02
Условный номер земельного участка		<u>:5[1]</u>
Площадь земельного участка		<u>397м²</u>
Обозначение характерных точек границы	Координаты, м	
	X	Y
1	2	3
12	292735,77	2271078,11
11	292728,82	2271073,45
10	292724,16	2271080,40
21	292724,85	2271076,69
22	292731,76	2271061,32
23	292748,83	2271052,70
24	292747,24	2271056,22
25	292755,23	2271049,46
26	292780,58	2271036,66
27	292738,09	2271070,26
12	292735,77	2271078,11
Условный номер земельного участка		<u>:6[1]</u>
Площадь земельного участка		<u>2812м²</u>
Обозначение характерных точек границы	Координаты, м	
	X	Y
1	2	3
15	292898,31	2270691,03
14	292904,58	2270698,14
13	292911,70	2270691,86
28	292910,54	2270694,14
29	292867,27	2270888,62
30	292855,69	2270885,41
31	292886,27	2270747,93
32	292871,46	2270780,76
33	292884,34	2270722,09
15	292898,31	2270691,03
Условный номер земельного участка		<u>:7[1]</u>
Площадь земельного участка		<u>1400м²</u>
Обозначение характерных точек границы	Координаты, м	
	X	Y
1	2	3
30	292855,69	2270885,41
29	292867,27	2270888,62
34	292844,85	2270989,40
35	292821,30	2271009,31
36	292825,54	2270990,01
37	292834,01	2270982,85
30	292855,69	2270885,41

Подпись и дата
Инв. № дубл.
Взам. инв. №
Подпись и дата
Инв. № подл.

Изм	Лист	№ докум.	Подпись	Дата	10/810-ДПТ	Лист
						10

18	292845,34	2270984,40
19	292840,96	2270991,54
20	292833,83	2270987,15
17	292838,21	2270980,02
18	292845,34	2270984,40
Условный номер земельного участка		:8[1]
Площадь земельного участка		443м ²
Обозначение характерных точек границы	Координаты, м	
	X	Y
1	2	3
38	292805,16	2271007,24
7	292801,01	2271026,47
39	292786,11	2271039,07
40	292780,58	2271036,65
41	292755,25	2271049,45
38	292805,16	2271007,24
Условный номер земельного участка		:9[1]
Площадь земельного участка		689м ²
Обозначение характерных точек границы	Координаты, м	
	X	Y
1	2	3
33	292884,34	2270722,09
32	292871,46	2270780,76
1	292848,64	2270831,36
42	292861,25	2270773,43
33	292884,34	2270722,09
Условный номер земельного участка		:9[2]
Площадь земельного участка		220м ²
Обозначение характерных точек границы	Координаты, м	
	X	Y
1	2	3
6	292807,35	2271021,11
5	292811,54	2271001,85
36	292825,54	2270990,01
35	292821,30	2271009,31
6	292807,35	2271021,11
Условный номер земельного участка		:9[3]
Площадь земельного участка		393м ²
Обозначение характерных точек границы	Координаты, м	
	X	Y
1	2	3
39	292786,11	2271039,07
43	292735,79	2271081,62
9	292731,10	2271085,06
12	292735,77	2271078,11
27	292738,09	2271070,26
26	292780,58	2271036,66

Подпись и дата
Инв. № дубл.
Взам. инв. №
Подпись и дата
Инв. № подл.

Изм	Лист	№ докум.	Подпись	Дата	10/810-ДПТ	Лист
						11

40	292780,58	2271036,65
39	292786,11	2271039,07
Условный номер земельного участка		<u>:10[1]</u>
Площадь земельного участка		<u>6м²</u>
Обозначение характерных точек границы	Координаты, м	
	X	Y
1	2	3
44	292826,67	2270858,53
45	292826,37	2270859,20
46	292833,22	2270862,25
47	292833,52	2270861,58
44	292826,67	2270858,53
Условный номер земельного участка		<u>:8[2]</u>
Площадь земельного участка		<u>3068м²</u>
Обозначение характерных точек границы	Координаты, м	
	X	Y
1	2	3
3	292850,45	2270797,43
2	292838,08	2270854,75
48	292748,83	2271052,69
49	292731,77	2271061,31
3	292850,45	2270797,43
44	292826,67	2270858,53
47	292833,52	2270861,58
46	292833,22	2270862,25
45	292826,37	2270859,20
44	292826,67	2270858,53

Инов. № подл.	Подпись и дата
Взам. инв. №	Инов. № дубл.
Инов. № подл.	Подпись и дата

Изм	Лист	№ докум.	Подпись	Дата	10/810-ДПТ	Лист
						12

ГРАФИЧЕСКАЯ ЧАСТЬ

№ объекта	Наименование	Масштаб	Стадия	Листов
10/800-ДПТ-3-1	Чертеж межевания территории	М 1:1 000	ДПТ	1

МАТЕРИАЛЫ ПО ОБОСНОВАНИЮ ПРОЕКТА МЕЖЕВАНИЯ ТЕРРИТОРИИ


№ объекта	Наименование	Масштаб	Стадия	Листов
10/800-ДПТ-3-2	Чертеж межевания территории	М 1:1 000	ДПТ	1

Тверская область,
город Тверь



Условные обозначения

- границы территории, в отношении которой осуществляется подготовка проекта планировки
- границы планируемого элемента планировочной структуры (границы зон планируемого размещения линейных объектов)
- границы зон действия публичного сервитута
- 20 номера характерных точек границ зон действия публичного сервитута
- границы зоны планируемого размещения временных объектов на период строительства
- границы зоны планируемого размещения частей объекта капитального строительства на период эксплуатации (опоры ВЛ)
- границы образуемых ЗУ/ЧЗУ под размещения временных объектов на период строительства (краткосрочная аренда)
- границы образуемых ЗУ под размещение опоры ВЛ (долгосрочная аренда)
- 2[1] условные номера образуемых ЗУ/ЧЗУ
- 50 номера характерных точек границ образуемых ЗУ/ЧЗУ
- границы земельных участков, сведения о которых содержатся в Едином государственном реестре недвижимости
- существующий участок ВЛ 110 кВ Калининская – Вагонзавод
- существующая ВЛ 10 кВ

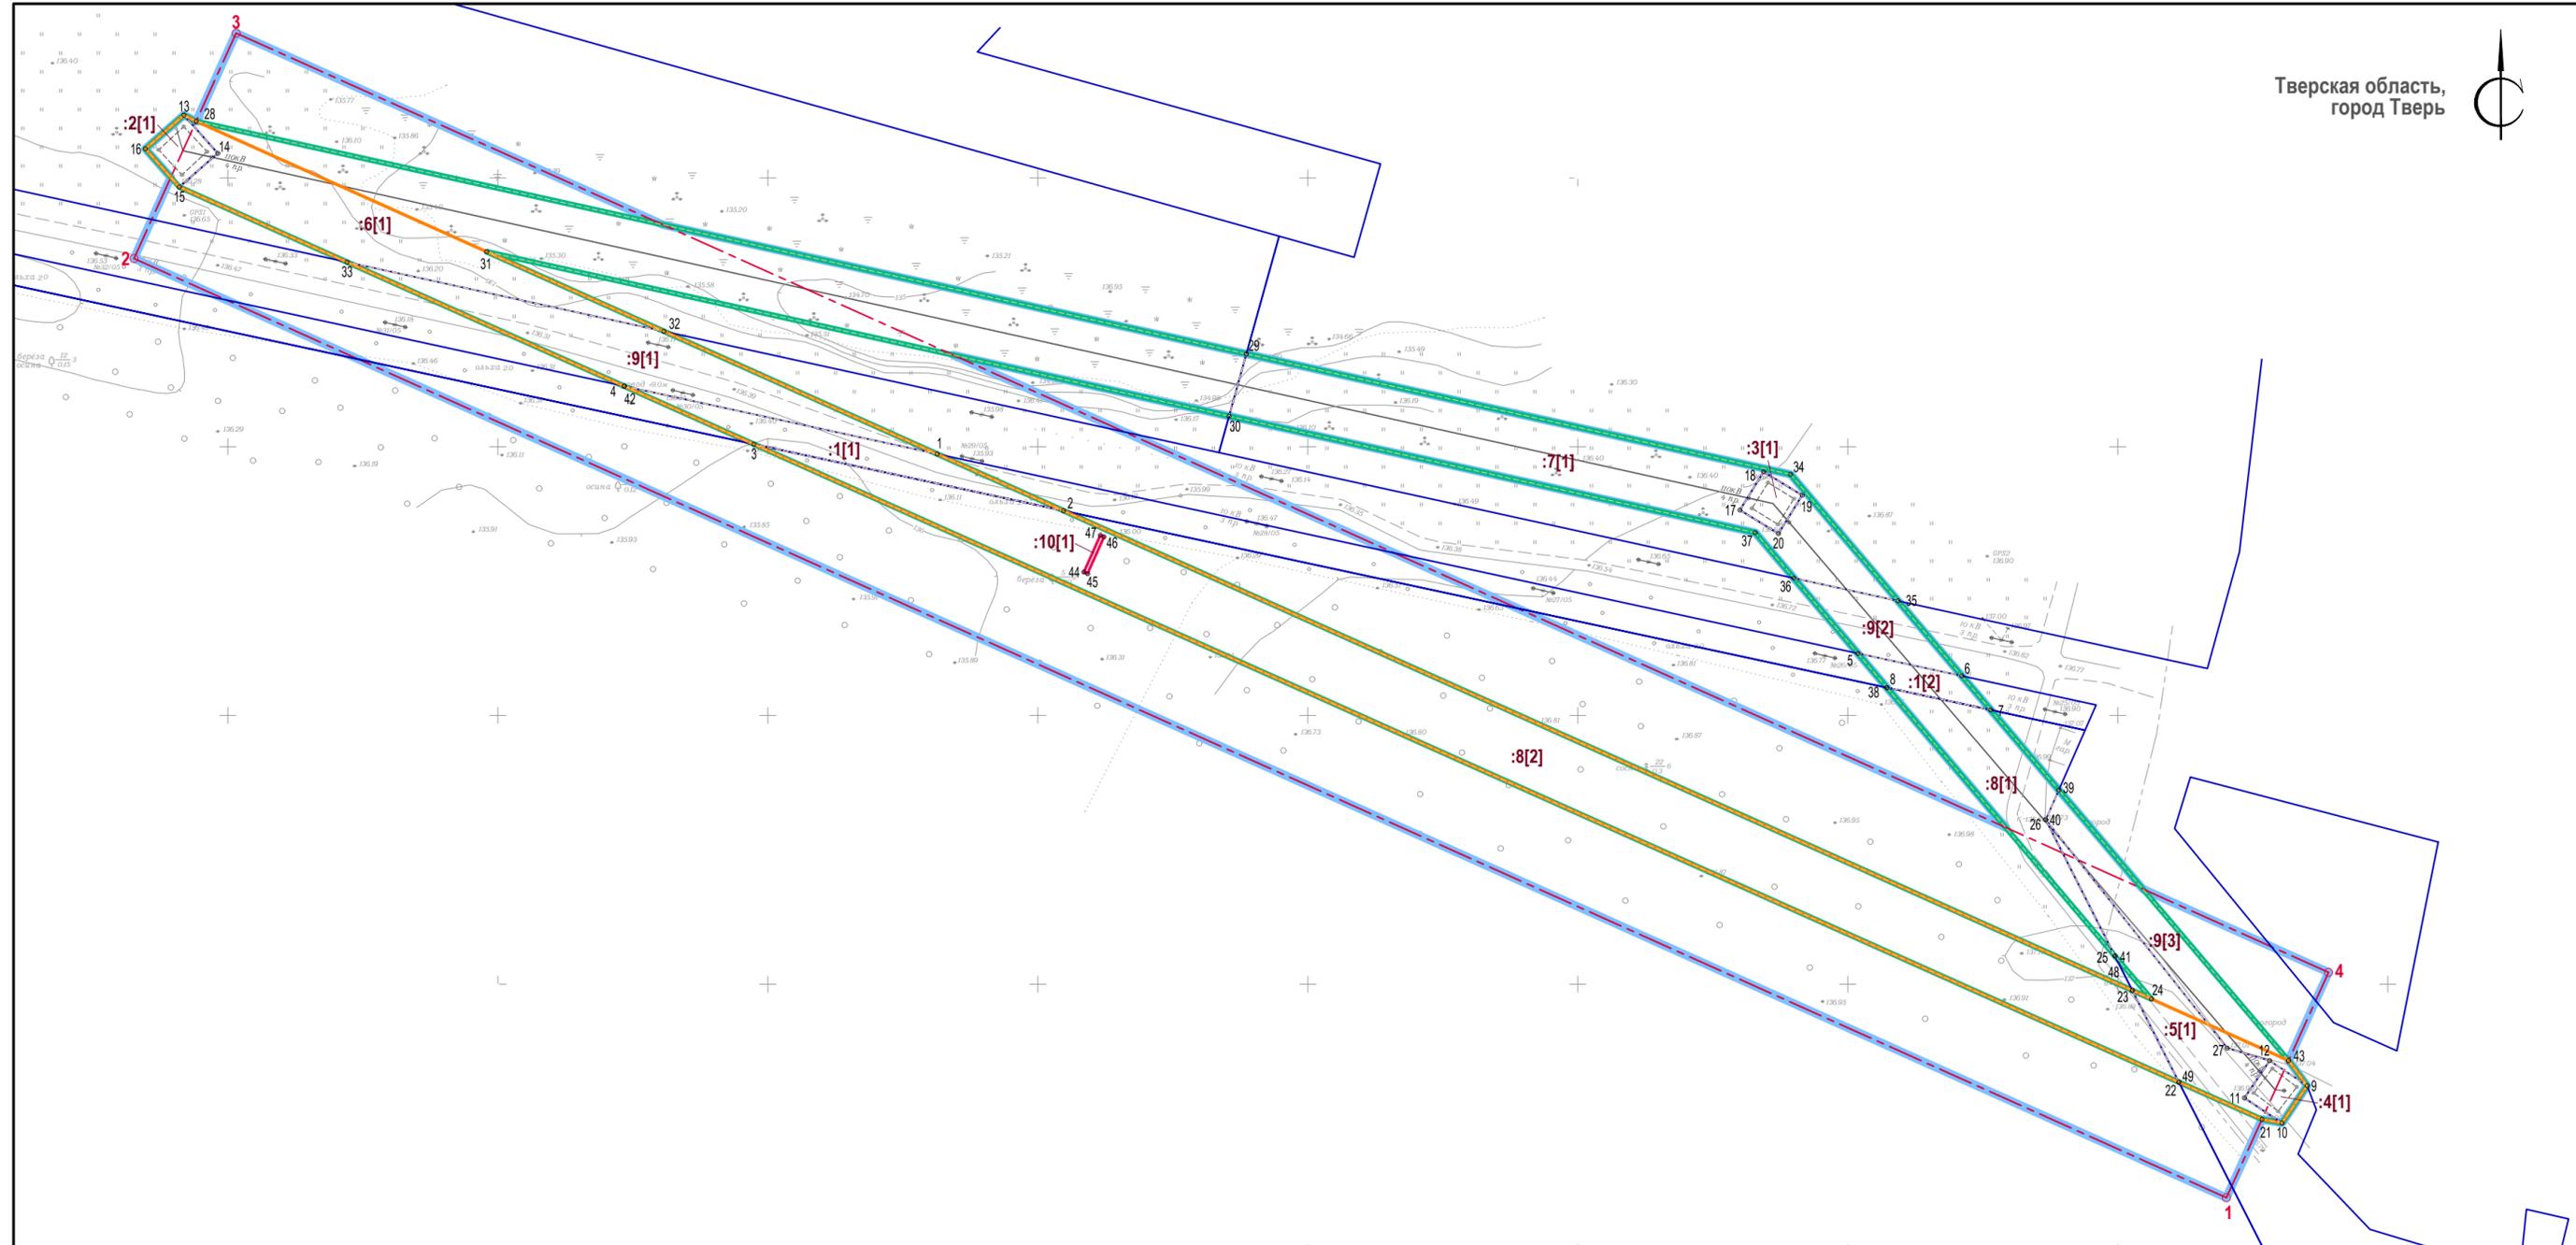

Примечание:
 1. Границы территории, в отношении которой утвержден проект межевания определены в соответствии с границами зон планируемого размещения линейных объектов и зон планируемого размещения линейных объектов, подлежащих реконструкции в связи с изменением их местоположения. Перечень координат характерных точек представлен в томе 1.
 2. Изъятие для государственных или муниципальных нужд проектом не предусмотрено.
 3. Красные линии, а так же линии отступа от красных линий в целях определения мест допустимого размещения зданий, строений, сооружений, в составе проекта планировки территории не утверждены, поэтому отсутствуют на чертеже межевания территории. Согласно вступившему в силу Федеральному закону от 2 августа 2019 г. № 283-ФЗ «О внесении изменений в Градостроительный кодекс Российской Федерации и отдельные законодательные акты Российской Федерации» из определения красных линий, указанного в п. 11 ст. 11, исключены границы территорий, занятых линейными объектами и (или) предназначенных для размещения линейных объектов. Учитывая данное обстоятельство красные линии по границе размещения линейного объекта не устанавливаются.

					10/810-ДПТ-3-1			
					Документация по планировке территории линейного объекта «Реконструкция ВЛ 110кВ Калининская – Вагонзавод с отпайкой на ПС Дорошиха (инвентарный номер 6950015139, наименование по бухгалтерскому учету ВЛ 110 кВ Калининская ТЭЦ-1), с выносом с территории строительства детской областной клинической больницы».			
Изм.	Кол.уч.	№ докум.	Подп.	Дата	Основная часть проекта межевания территории. Графическая часть	Стадия	Лист	Листов
Ген.директ.	Журавлев		<i>[Signature]</i>	09.20		ДПТ	1	1
Инженер	Борисенко		<i>[Signature]</i>	09.20				
					Чертеж межевания территории М 1:1 000			
					ООО "Тверское Кадастровое Бюро"			

Тверская область,
город Тверь




Условные обозначения

- границы территории, в отношении которой осуществляется подготовка проекта планировки
- границы планируемого элемента планировочной структуры (границы зон планируемого размещения линейных объектов)
- границы зон действия публичного сервитута
- границы зоны планируемого размещения временных объектов на период строительства
- границы зоны планируемого размещения частей объекта капитального строительства на период эксплуатации (опоры ВЛ)
- - - существующие красные линии
- границы кадастровых кварталов, сведения о которых содержатся в Едином государственном реестре недвижимости номера кадастровых кварталов
- границы земельных участков, сведения о которых содержатся в Едином государственном реестре недвижимости
- кадастровые номера земельных участков

Границы зон с особыми условиями использования территорий, установленные в соответствии с законодательством РФ:

- ▨ охранная зона инженерных коммуникаций: ВЛ 110 кВ (учетный номер 69.40.2.8)
- ▨ территория особо охраняемого природного объекта (учетный номер 69.40.2.54)
- ▨ граница особо охраняемой природной территории регионального значения - памятника природы "Комсомольская роща". Согласно Постановлению Правительства Тверской области от 10.12.2018 № 350-пп
-  существующий участок ВЛ 110 кВ Калининская – Вагонзавод
-  существующая ВЛ 10 кВ

Примечание:
1. Границы лесничеств, участковых лесничеств, лесных кварталов, лесотаксационных выделов отсутствуют на схеме в виду отсутствия лесов в границах территории, в отношении которой разрабатывается проект планировки территории.

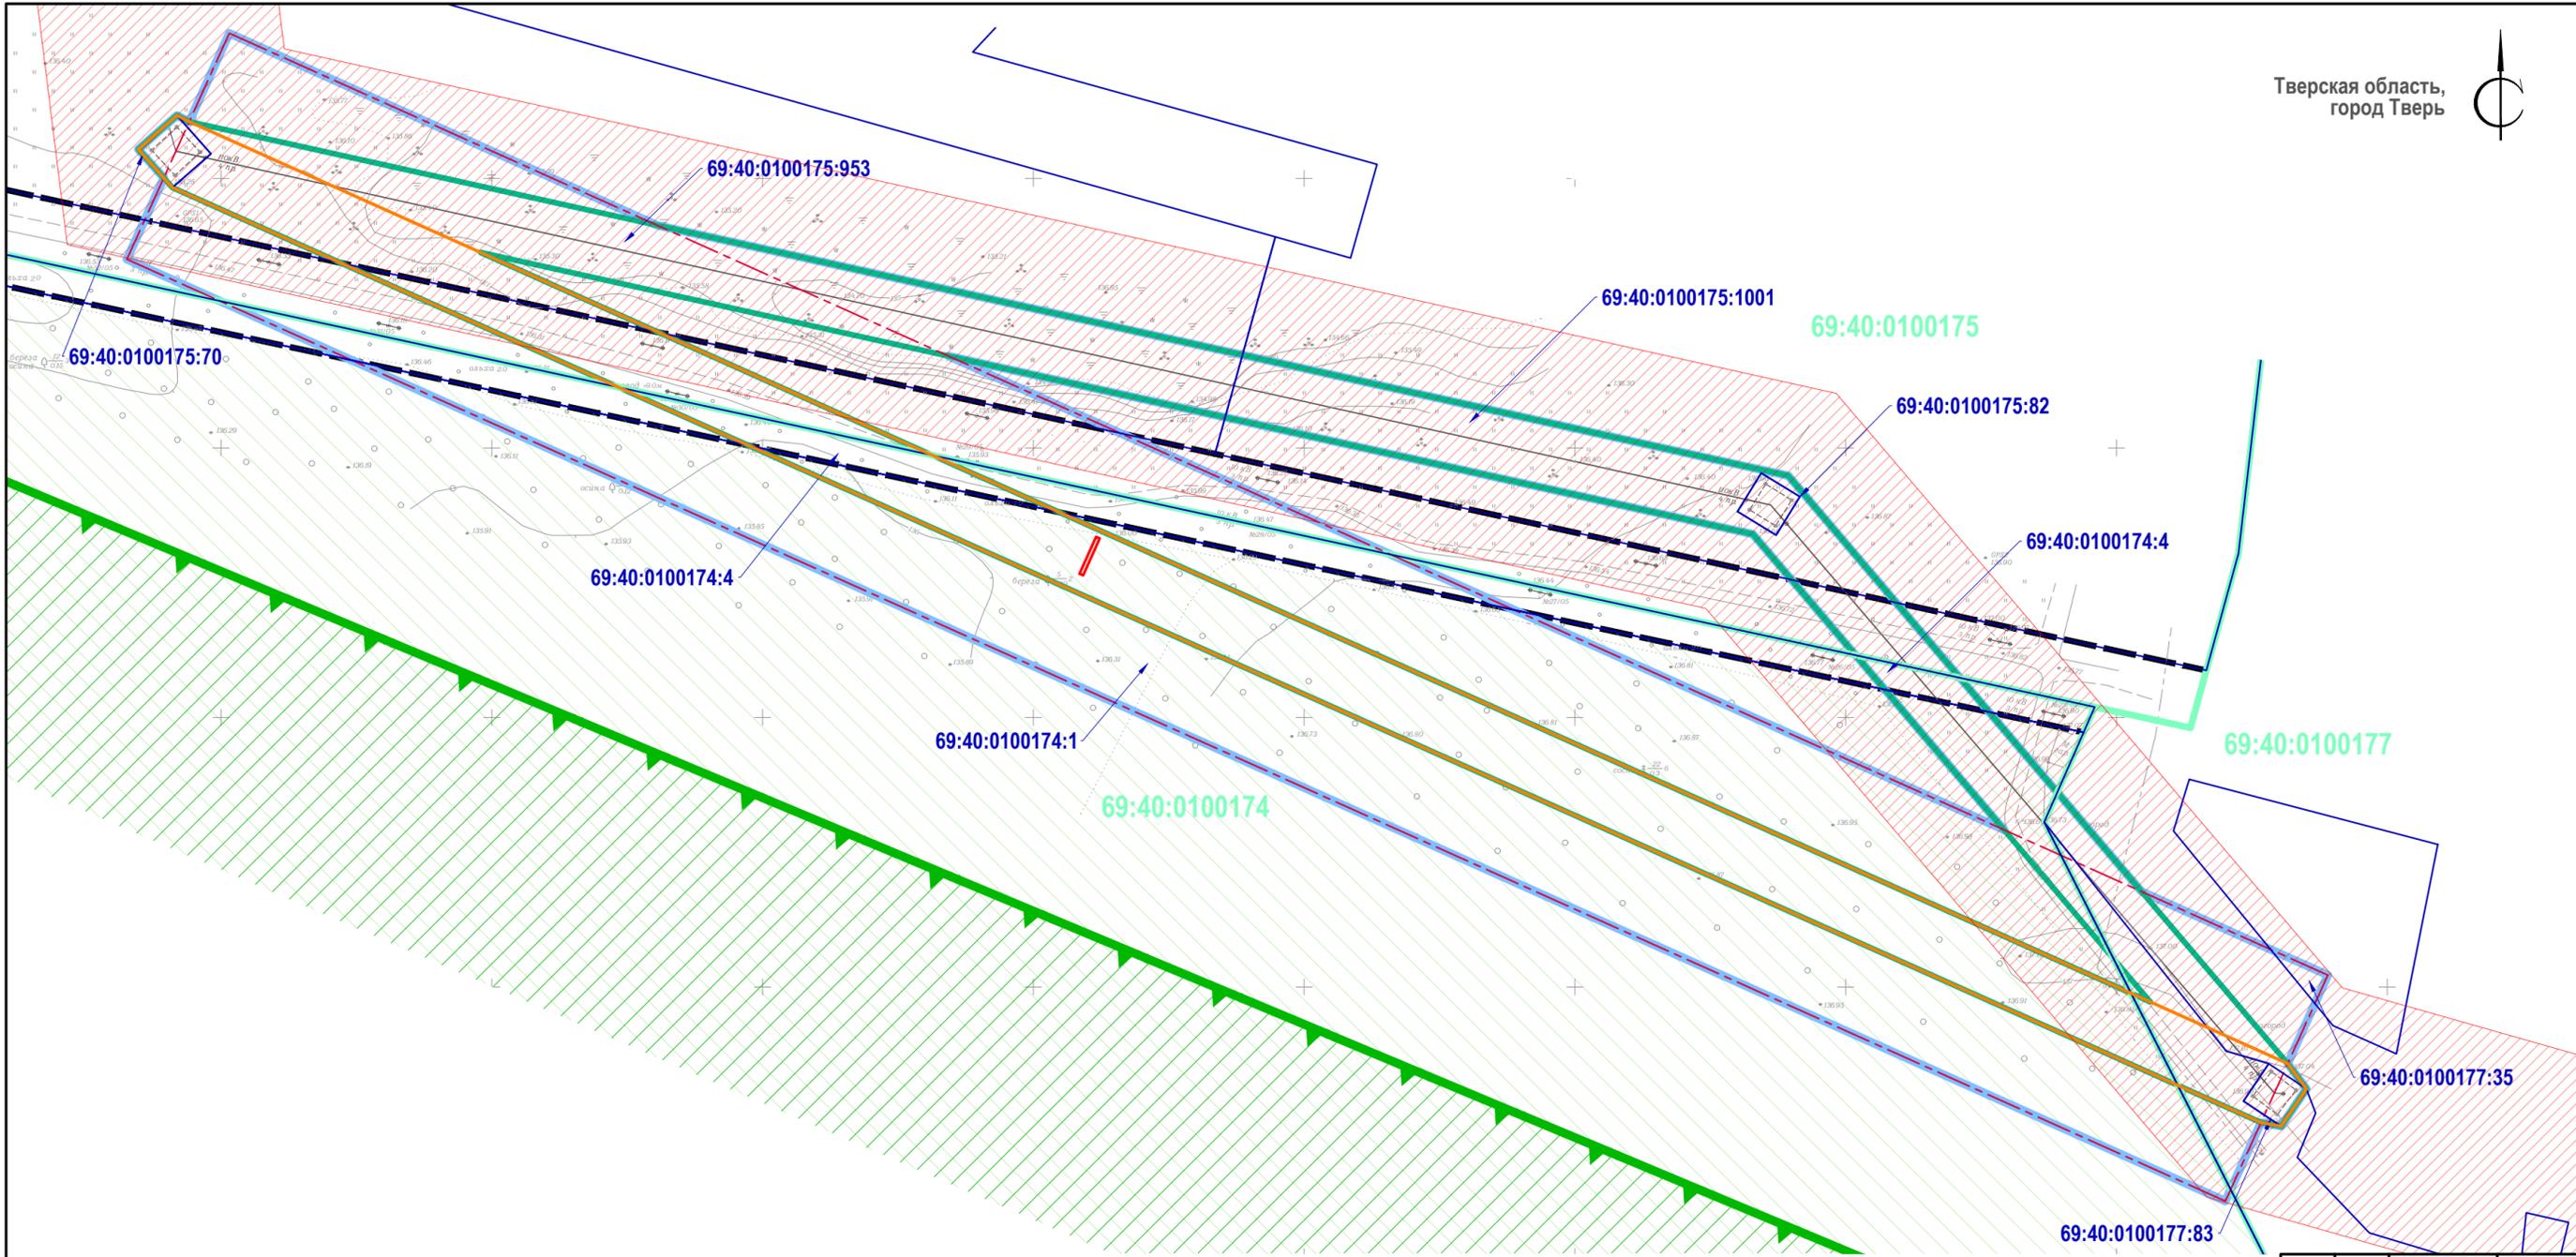

					10/810-ДПТ-3-2			
					Документация по планировке территории линейного объекта «Реконструкция ВЛ 110кВ Калининская - Вагонзавод с отпайкой на ПС Дорошиха (инвентарный номер 6950015139, наименование по бухгалтерскому учету ВЛ 110 кВ Калининская ТЭЦ-1), с выносом с территории строительства детской областной клинической больницы».			
Изм.	Кол.уч.	№ докум.	Подп.	Дата	Материалы по обоснованию проекта межевания территории	Стадия	Лист	Листов
						ДПТ	1	1
Ген.директ.		Журавлев		09.20	Чертеж межевания территории М 1:1 000	ООО "Тверское Кадастровое Бюро"		
Инженер		Борисенко		09.20				