


Участки 56,847714 35,910925 Найти

Земельные участки 1

Информация	Услуги
1. 69:40:0400085:422	
План ЗУ → План КК → Поиск в границах объекта →	
Тип: Земельный участок	
Кад. номер: 69:40:0400085:422	
Кад. квартал: 69:40:0400085	
Статус: Временный	
Адрес: -	
Категория земель: Земли населённых пунктов	
Форма собственности: -	
Кадастровая стоимость: 43 633 461,40 руб.	
Уточненная площадь: 6 652 кв. м	
Разрешенное использование: -	
по документу: Под строительство жилого дома с встроенными помещениями общественного назначения	
Кадастровый инженер: Никитин Александр Васильевич	
Дата постановки на учет: 16.05.2013	
Дата изменения сведений в ГКИ: 17.03.2015	
Дата выгрузки сведений из ГКИ: 30.03.2015	

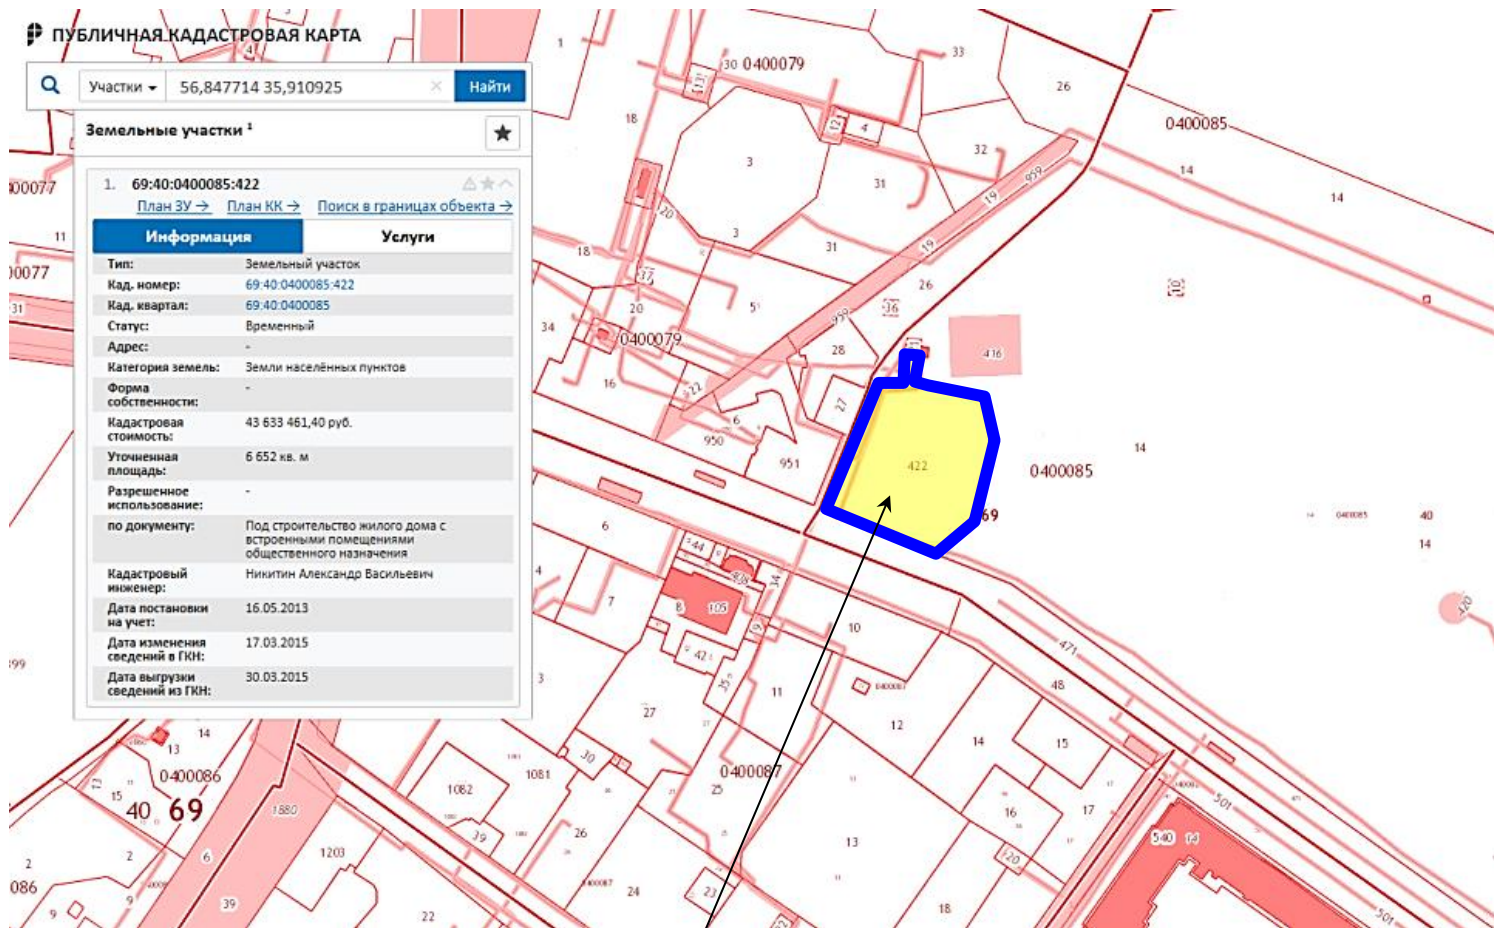

Земельный участок с кадастровым номером 69:40:0400085:422

