
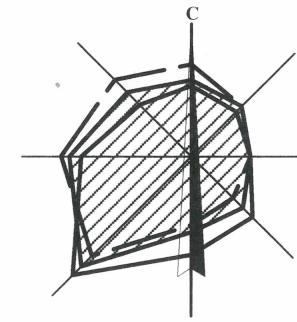


Схема планировочной организации земельного участка

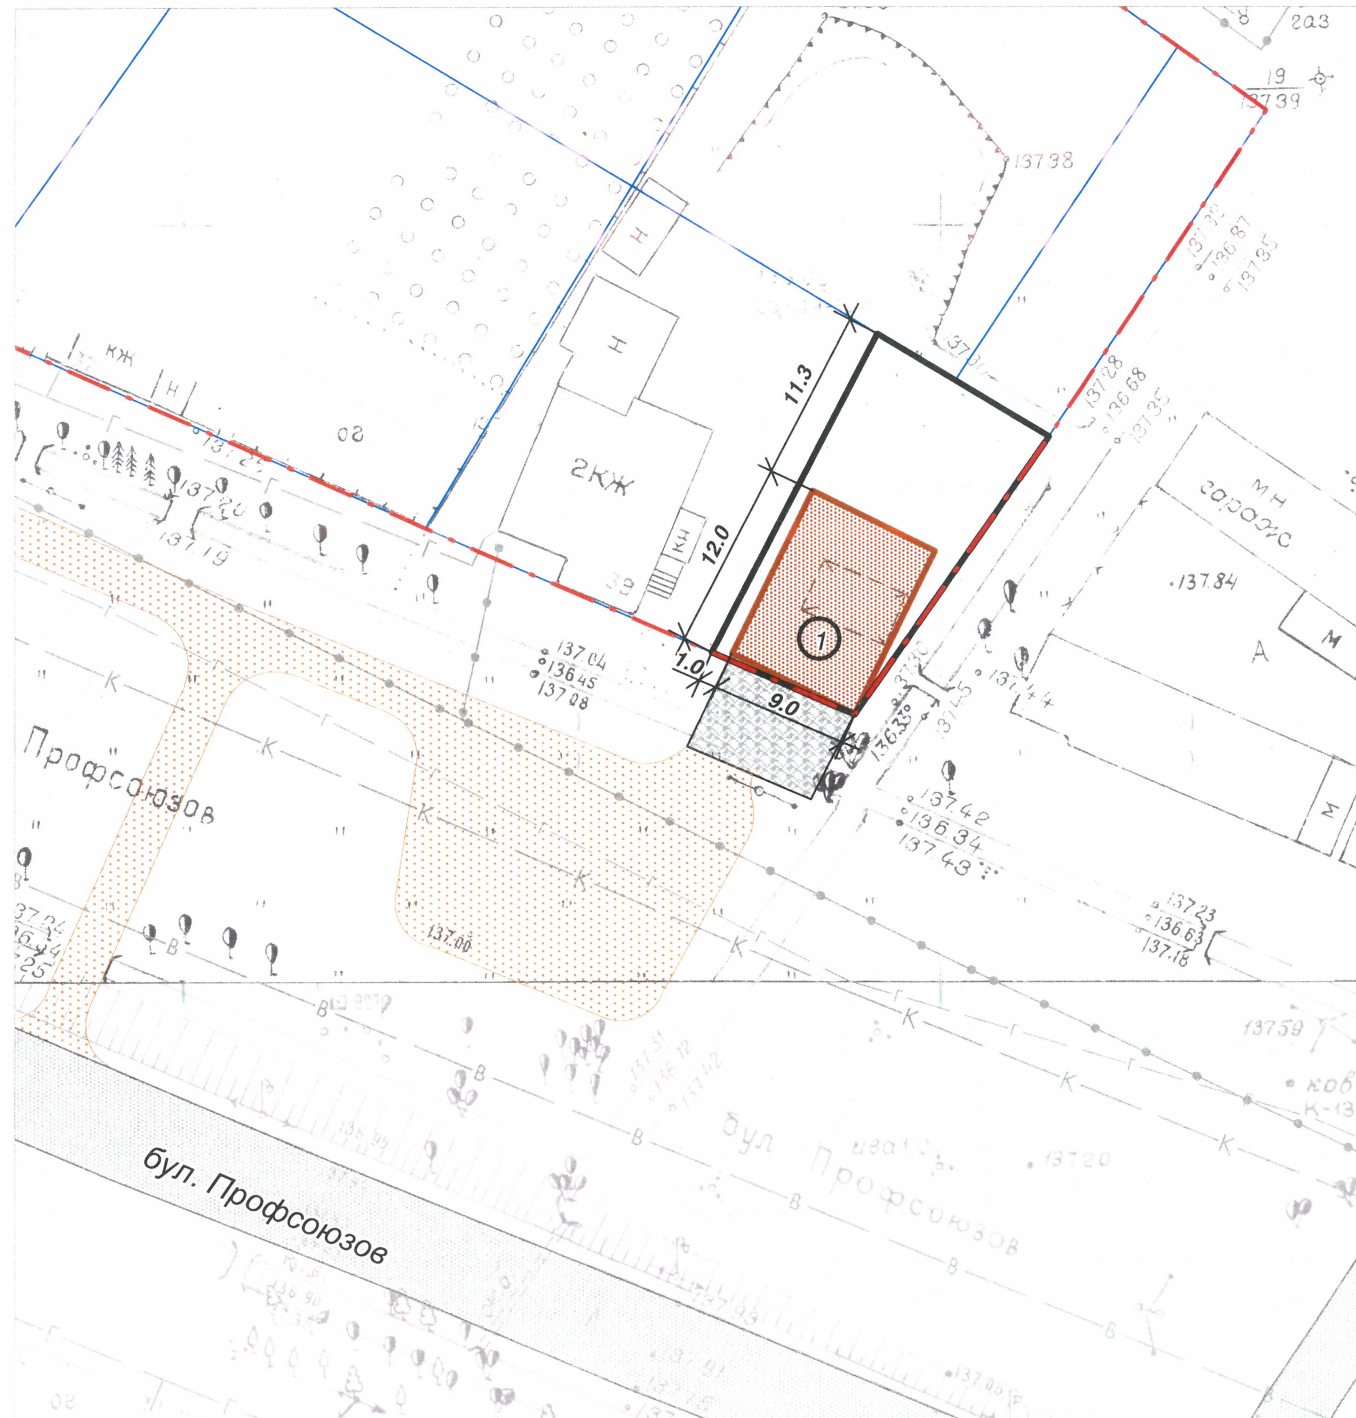

Масштаб 1:5000

Условные обозначения

- Граница земельного участка
- Красная линия (действующая)
- Границы земельных участков
- Дорога, подъезд к дому
- Тротуар, площадка с твердым покрытием
- Нежилое строение
- Грунтовая площадка и въезд

Экспликация зданий и сооружений

Номер на плане	Наименование здания или сооружения	Примечание
1	Нежилое строение	реконструируемое

Примечание:

- Площадь земельного участка 270 кв.м
- Расстояния указаны в метрах
- Расстояния измеряются до наружных граней стен строений
- Минимальное расстояние от септика до границ земельного участка - 4 метра

		Схема планировочной организации земельного участка			
		Аббасова К.А.			
Директор	Иванов	Тверская область, г. Тверь, бульвар Профсоюзов, д.39	Заказ	Лист	Листов
Нач. отд.	Козлова		6/0091	1	1
Исполнит.	Куликова				
		М 1:500	МУП "Городской проект" г. Твери		