


Фасад в осях А-Г

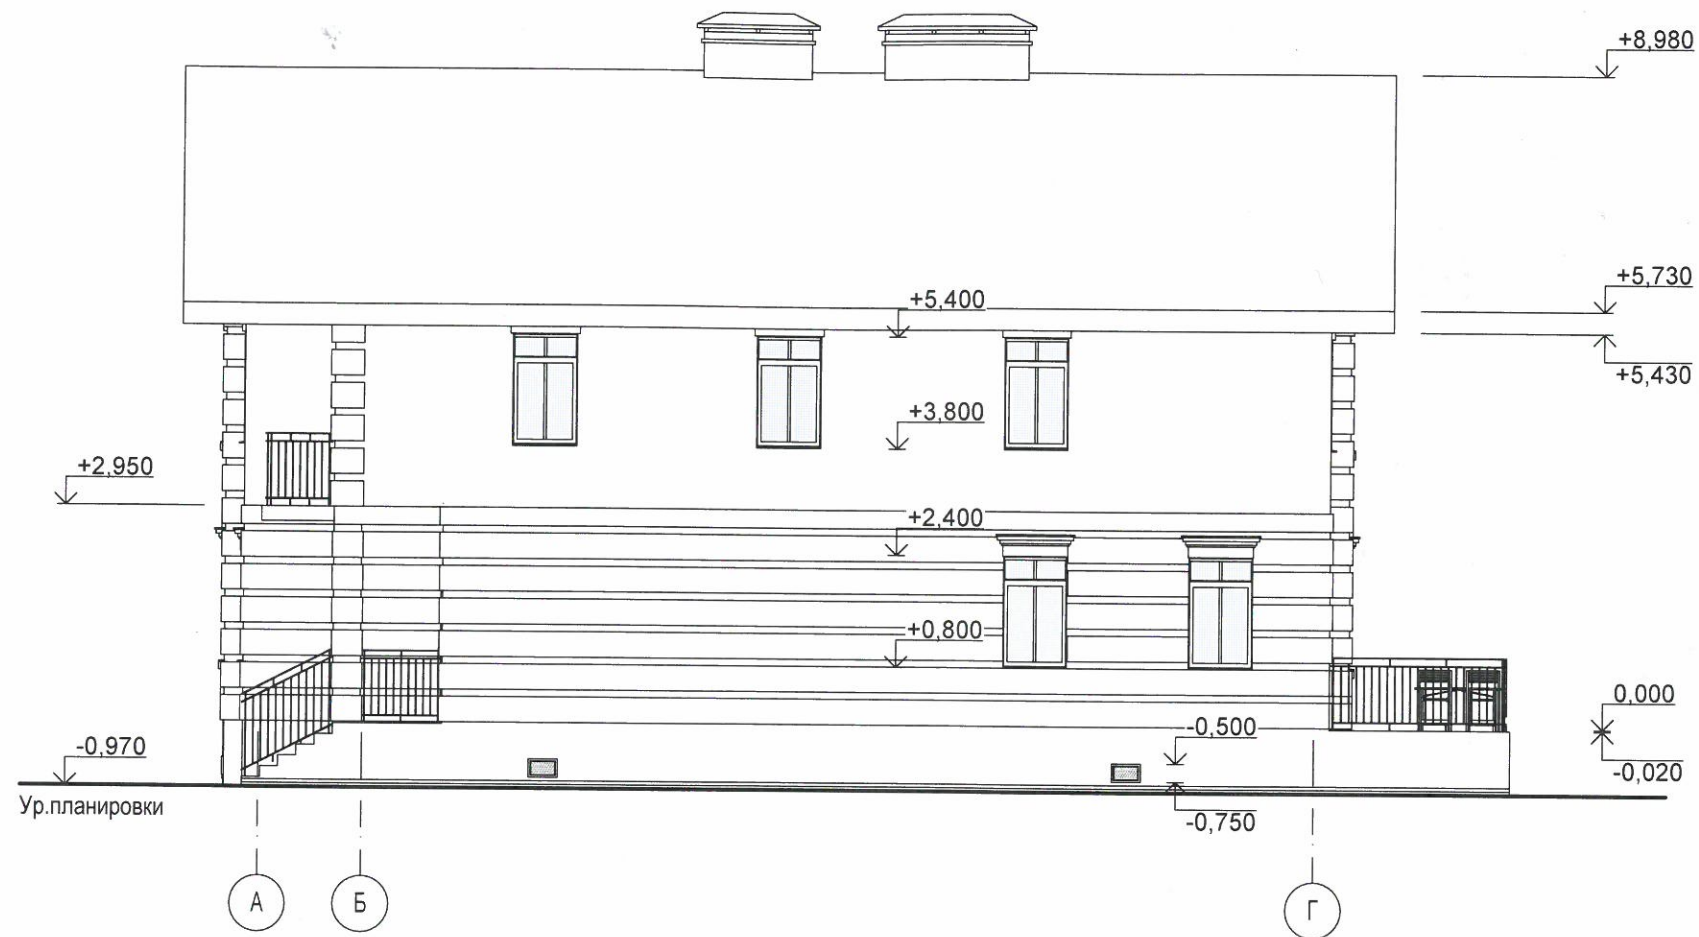

Согласовано

Взам. инв. №

Подп. и дата

Инв. № подл.

						18к/097-ЭП		
						Жилой дом блокированной застройки по адресу: г.Тверь, наб. Реки Тверцы, д.35		
Изм.	Кол.уч	Лист	№ док	Подп.	Дата	Стадия	Лист	Листов
ГИП		Яшин		<i>Яшин</i>		Э	9	
ГАП		Коротаева		<i>Коротаева</i>				
						ООО "ПБ"Линия" г.Тверь		

Фасад в осях А-Г  
Масштаб 1:100

Копировал

А3