


Проект межевания территории в границах земельных участков с кадастровыми номерами:
69:40:0200071:82, 69:40:200071:81, 69:40:0200071:57, расположенных по адресу: Тверская область, город
Тверь, промзона Лазурная в Московском районе

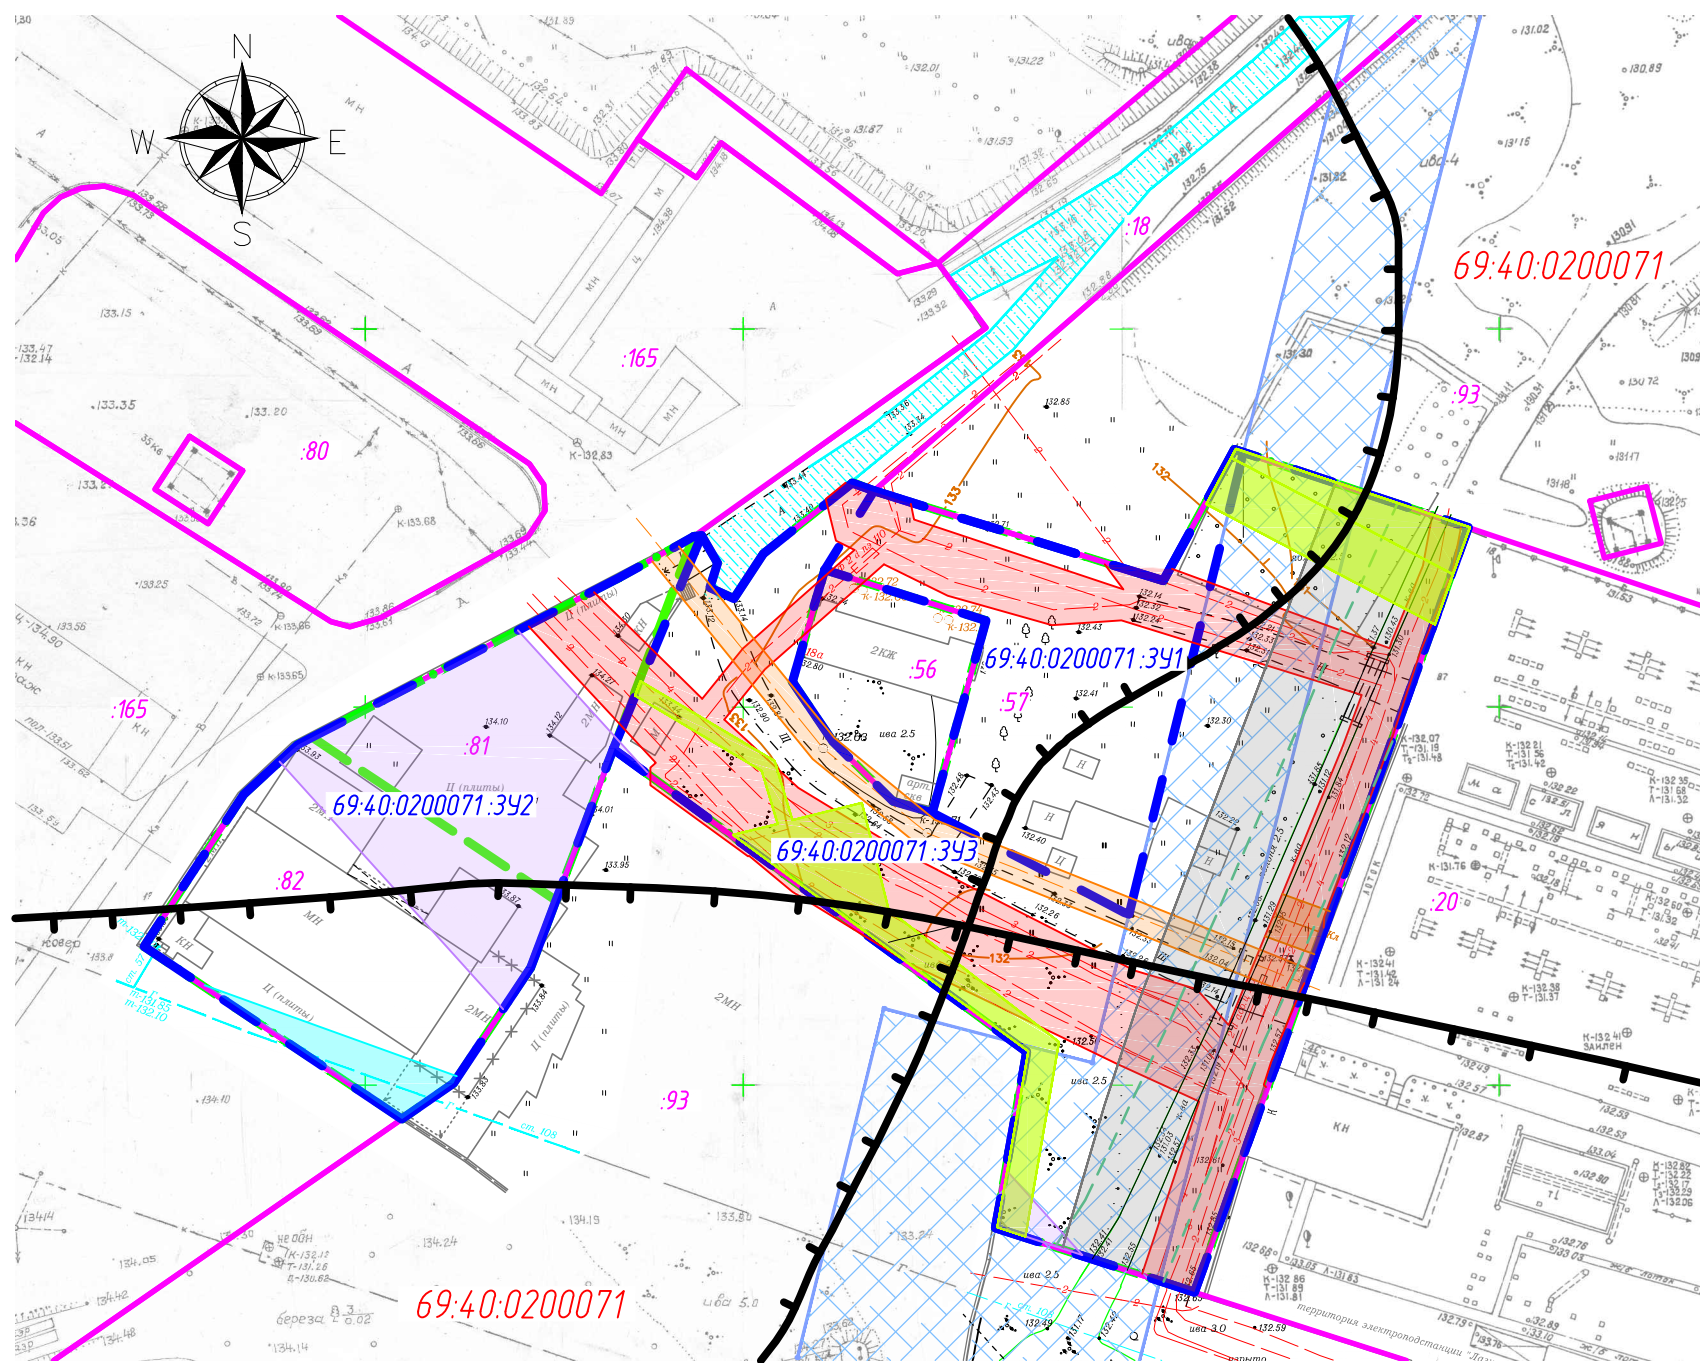

Условные обозначения


- граница подготовки проекта межевания территории
- 69:40:0200071** - номер кадастрового квартала
- границы земельных участков, поставленных на кадастровый учет
- границы объектов капитального строительства по ГКН
- границы перспективного линейного объекта (улица местного значения площадью - 1911.15м²)
- границы образуемых земельных участков
- 69:40:0200071:391** - условный номер образуемого земельного участка
- объект недвижимости, возведенный с нарушением требований градостроительного кодекса и нормативных строительных документов (самострой), подлежащий демонтажу
- граница береговой полосы водного объекта
- зоны с ограничением прав на земельный участок, предусмотренные статьями 56, 56.1 Земельного кодекса Российской Федерации, Приказ «Об утверждении порядка описания местоположения границ объектов землеустройства» № 267 от 03.06.2011
- санитарно-охранные зоны объектов согласно генерального плана г. Твери утвержденного Решением Тверской городской думы №108 от 03.07.2019г.

Объекты инженерной инфраструктуры:

- подземные сети газоснабжения
- сети канализации
- подземные сети электроснабжения
- подземные сети связи

Охранные зоны инженерных объектов:

- охранный зона сетей газоснабжения - 4,0м
- охранный зона сетей канализации - 3,0м
- охранный зона сетей электроснабжения - 2,0м
- охранный зона сетей связи - 2,0м
- охранный зона электроподстанции "Лазурная" - 20,0м
- охранный зона ВЛ-35кВт - 35м

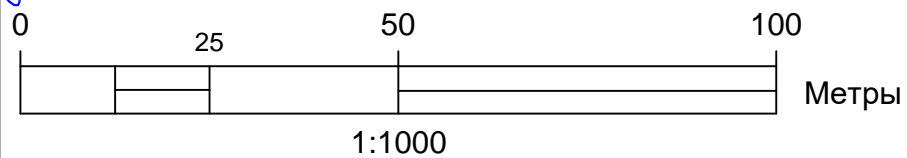

Инд. № подл. 003/19
Взам. инв. № 06.20

						003/19-ПМТ			
						Проект межевания территории в границах земельных участков с кадастровыми номерами: 69:40:0200071:82, 69:40:200071:81, 69:40:0200071:57, расположенных по адресу: Тверская область, город Тверь, промзона Лазурная в Московском районе			
Изм.	Кол. уч.	Лист	№ док.	Подп.	Дата	Материалы по обоснованию проекта межевания	Масштаб	Лист	Листов
Разработал							1:1000	1	1
						Чертеж межевания территории с указанием границ с особыми условиями использования территории. М 1:1000	ООО "Тверское БТИ"		
ГИП									