


Согласовано

Взам. инв. №

Подп. и дата

Инв. № подл.

+9,000
+8,400
+4,200
0,000
-0,150

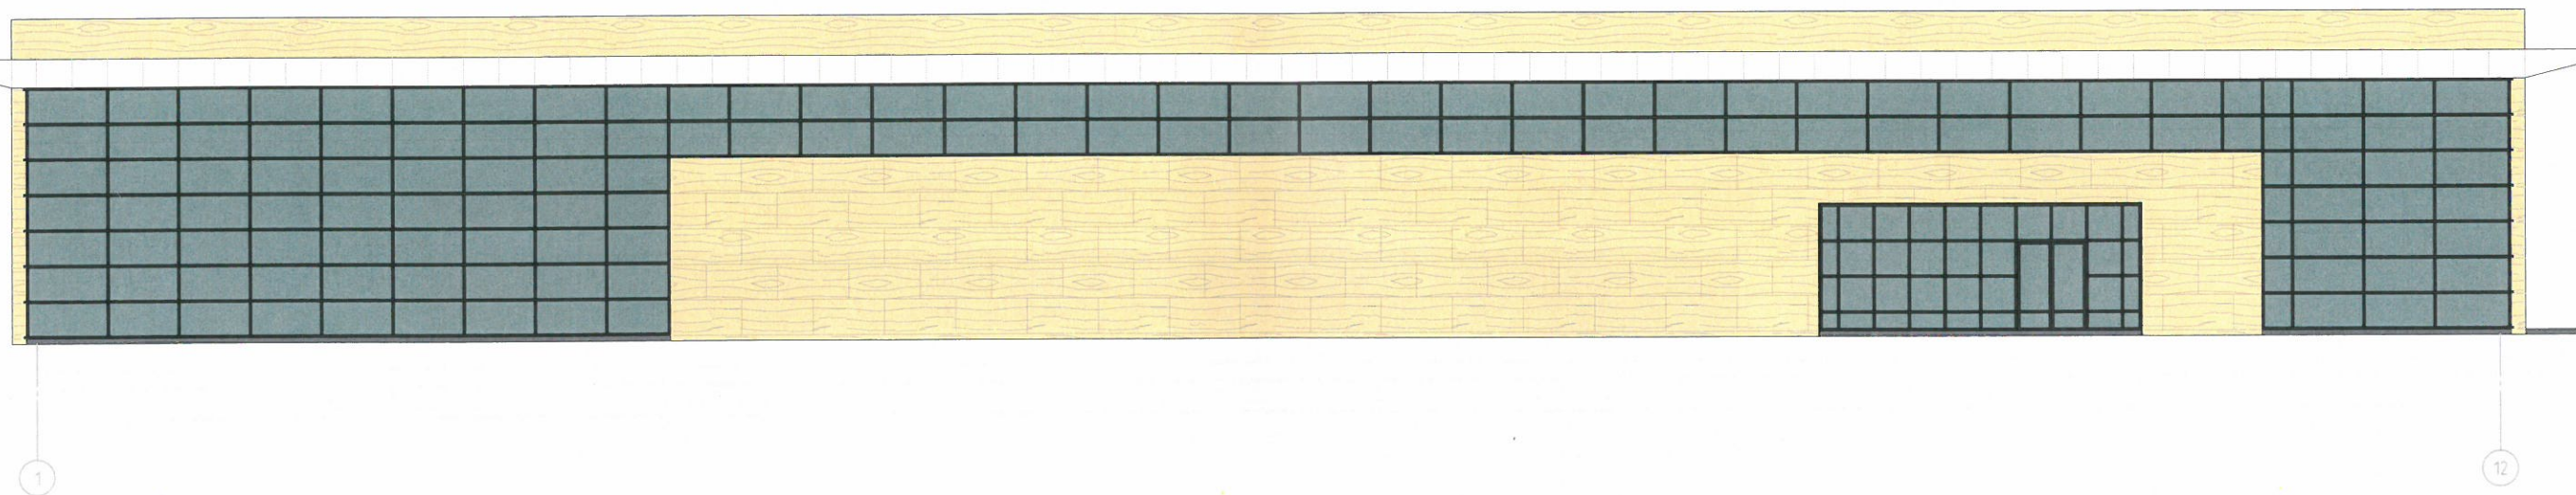

Оздоровительный центр

на земельном участке с кадастровым номером 69:40:0100228:232
расположенным по адресу: Тверская обл, г Тверь, пер Артиллерийский, д 3

Главный фасад

Фасад в осях 1 - 13