


КАРТА ГРАДОСТРОИТЕЛЬНОГО ЗОНИРОВАНИЯ ГОРОДА ТВЕРИ

Границы территориальных зон

Правила землепользования и застройки города Твери
Решение Тверской городской Думы от 02.07.2003 № 71

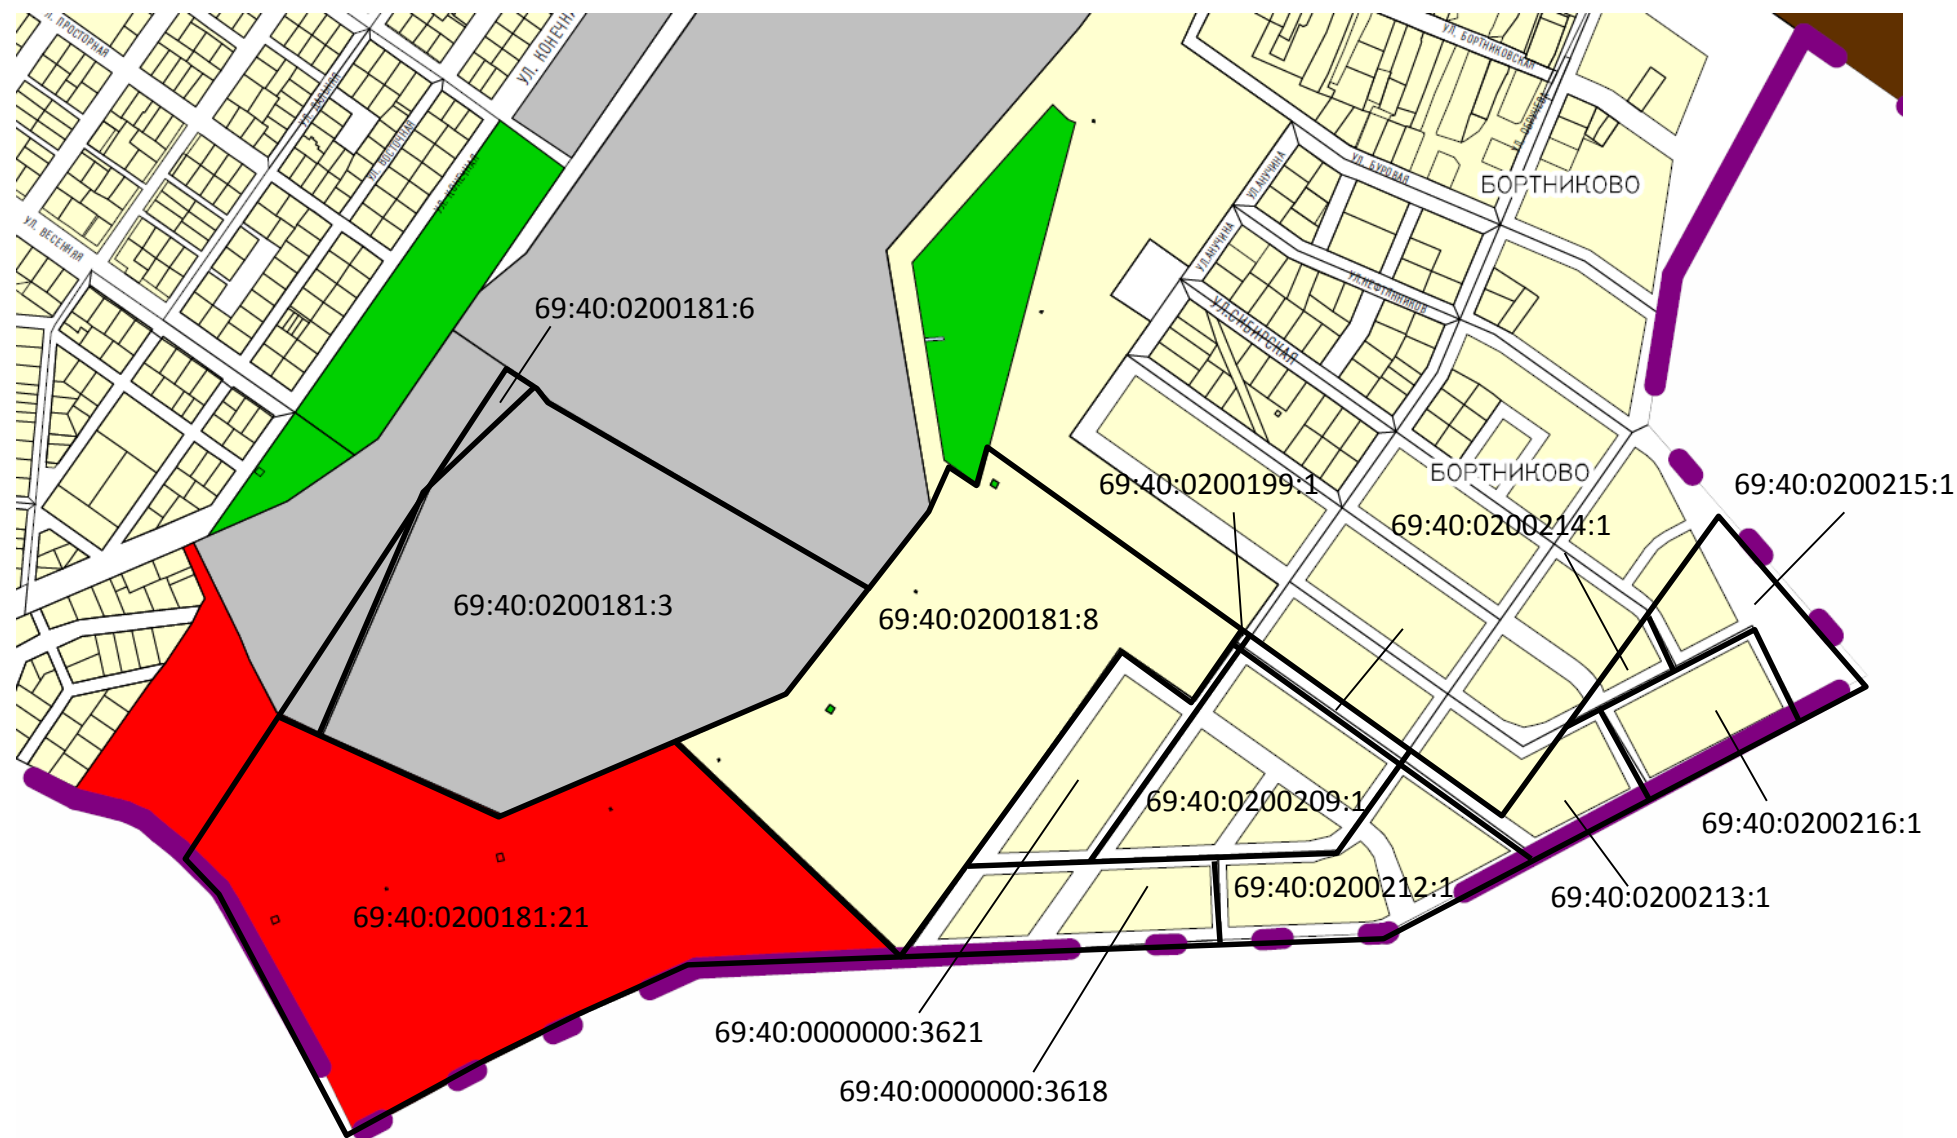

УСЛОВНЫЕ ОБОЗНАЧЕНИЯ

Границы

Граница городской черты

Виды территориальных зон

Жилые зоны

- Ж-1. Зона индивидуальной жилой застройки
- Ж-2. Зона малоэтажной жилой застройки
- Ж-3. Зона среднетажной жилой застройки (не выше 8 этажей)
- Ж-4. Зона многоэтажной (высотной) жилой застройки (9 этажей и выше)
- ПЗ. Зона перспективной застройки
- Ж-сд. Зона садоводства и дачного хозяйства

Общественно-деловые зоны

- ОЦ. Зона общественных центров
- ОП. Зона образования и просвещения
- ОЗ. Зона объектов здравоохранения

Рекреационные зоны

- Р-1. Зона озелененных территорий общего пользования
- Р-л. Зона городских лесов

Иные зоны

- П. Зона производственной деятельности
- К. Коммунально-складская зона
- Т. Зона транспортной инфраструктуры
- СН. Зона специального назначения
- СН-р. Зона режимных объектов
- ООТ. Зона особо охраняемых территорий
- Вф. Зона водного фонда
- С-Х. Зона сельскохозяйственного использования
- Территории, на которые действие градостроительного регламента не распространяется либо не устанавливается