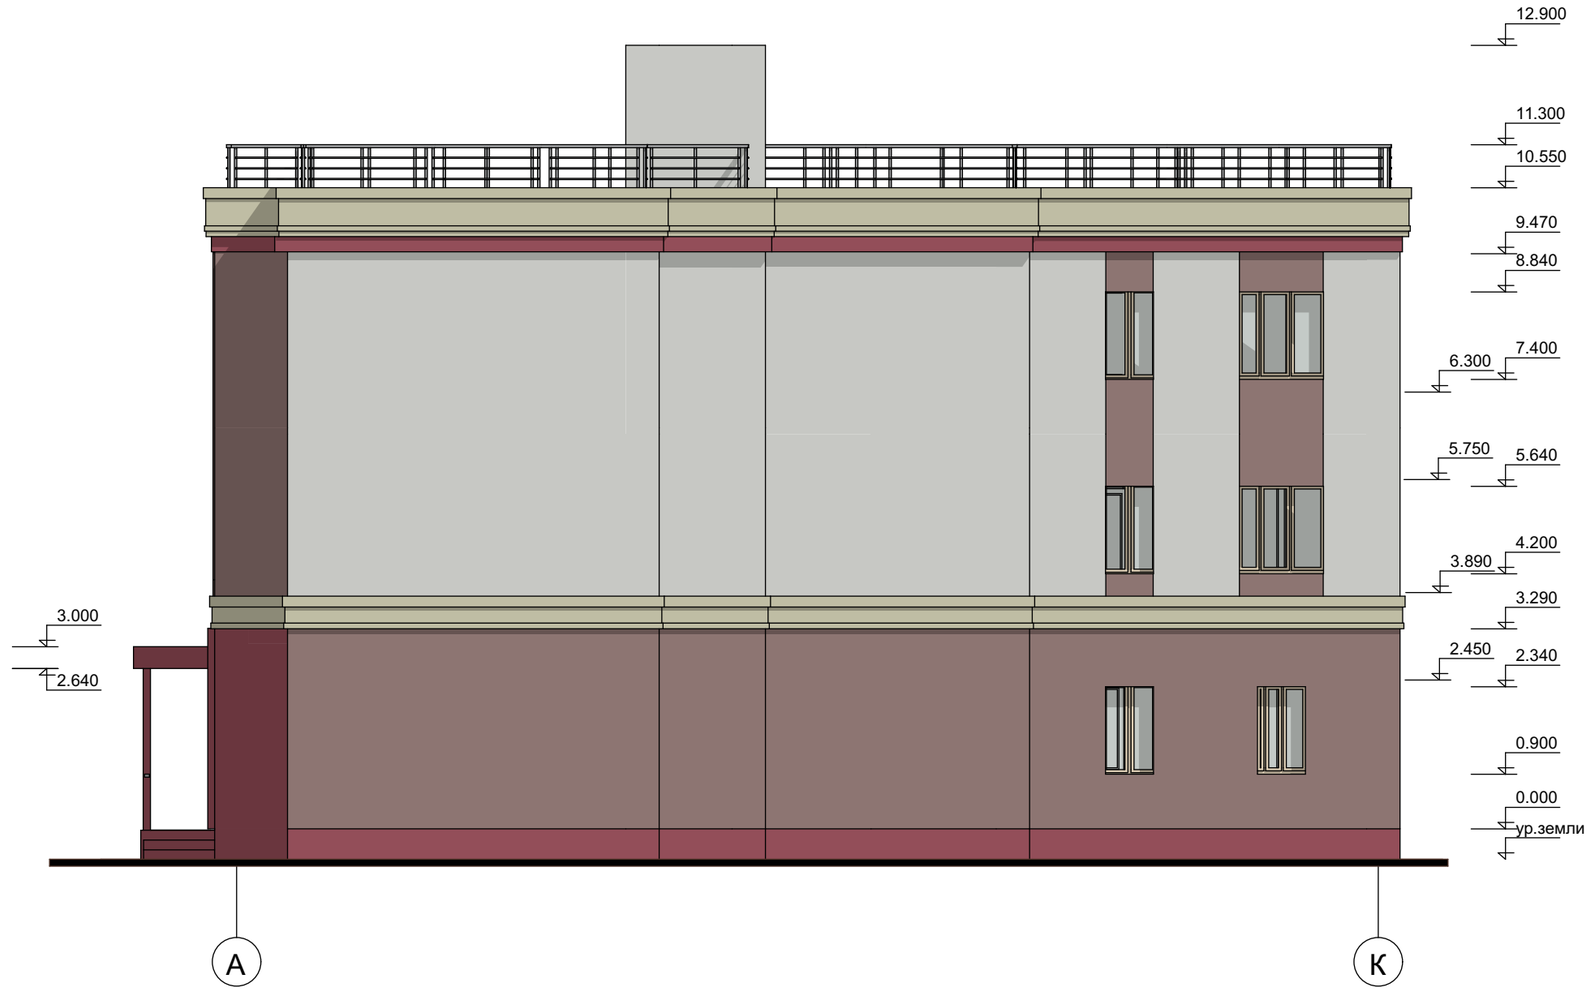

СОГЛАСОВАНО:

Взамен инв. N

Подпись и дата

Инв. N подл.

						2217
						Гостиница по адресу: г. Тверь, 7-й Мигаловский проезд, д. 9
Изм.	Кол.уч	Лист	N док	Подпись	Дата	
Разраб.		Картавенко				Стадия: Э; Лист; Листов
ГАП		Картавенко				
ГИП		Проненкова				Фасад А-К
Руковод.		Проненков				Мастерская СвойДом Проектная