


Участки 69:40:0300152:101

Земельные участки 1

1. 69:40:0300152:101
Тверская область, г Тверь, ул Декабристов, д 35
План ЗУ → План КК → Поиск в границах объекта →

Информация	Услуги
Тип:	Земельный участок
Кад. номер:	69.40.0300152.101
Кад. квартал:	69.40.0300152
Статус:	Учтенный
Адрес:	Тверская область, г Тверь, ул Декабристов, д 35
Категория земель:	Земли населенных пунктов
Форма собственности:	-
Кадастровая стоимость:	776 406,72 руб.
Угольная площадь:	402 кв. м
Разрешенное использование:	по документу: под индивидуальный жилой дом
Кадастровый инженер:	Харок Алексей Юрьевич
Дата постановки на учет:	07.09.2017
Дата изменения сведений в ГИИ:	20.04.2018
Дата выгрузки сведений из ГИИ:	20.04.2018

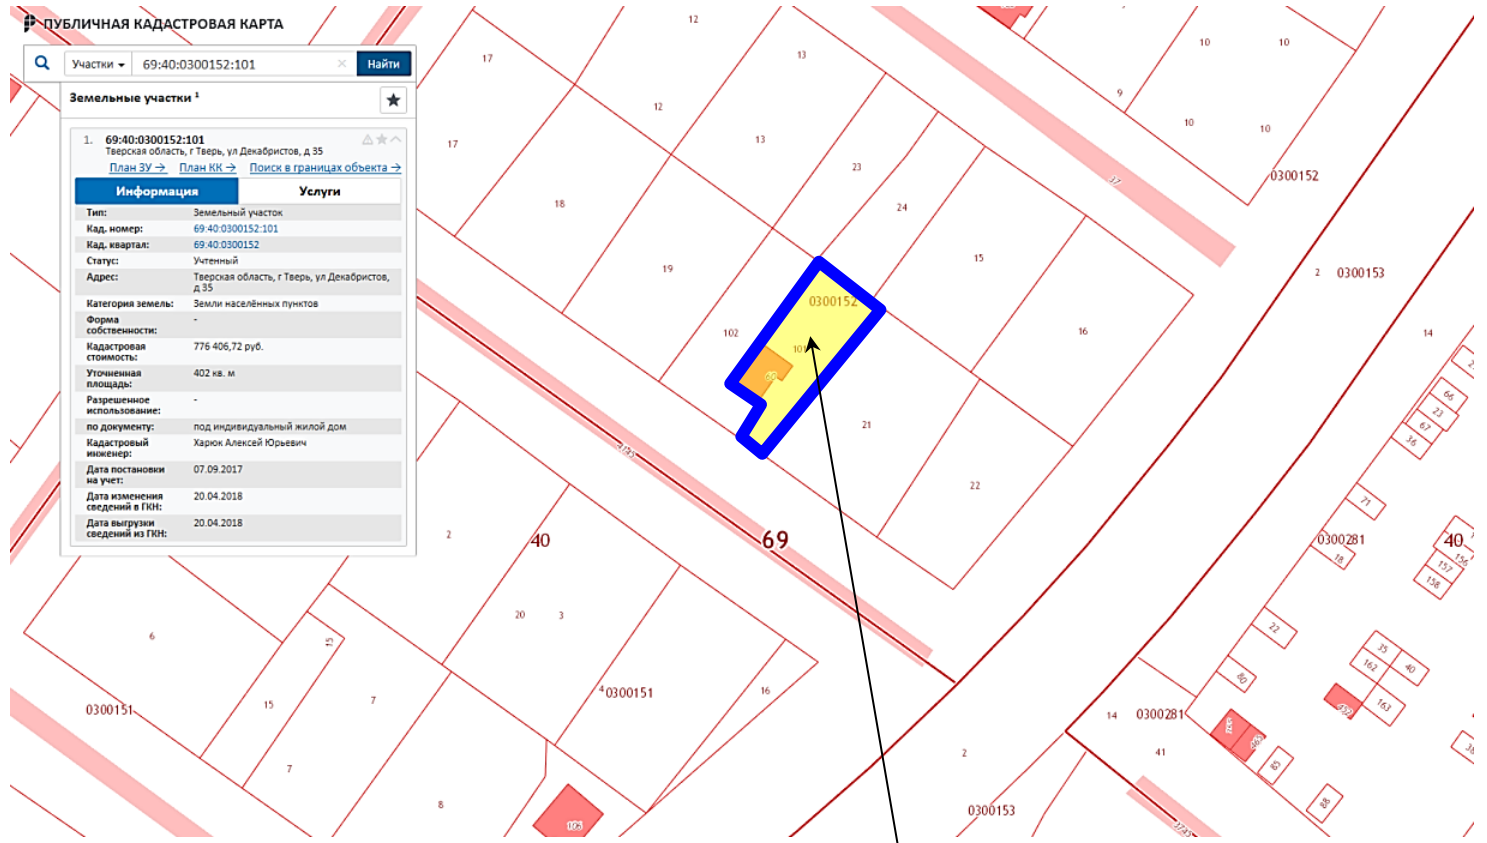

Земельный участок с кадастровым номером 69:40:0300152:101

