


Фотофиксация. Окружающая застройка

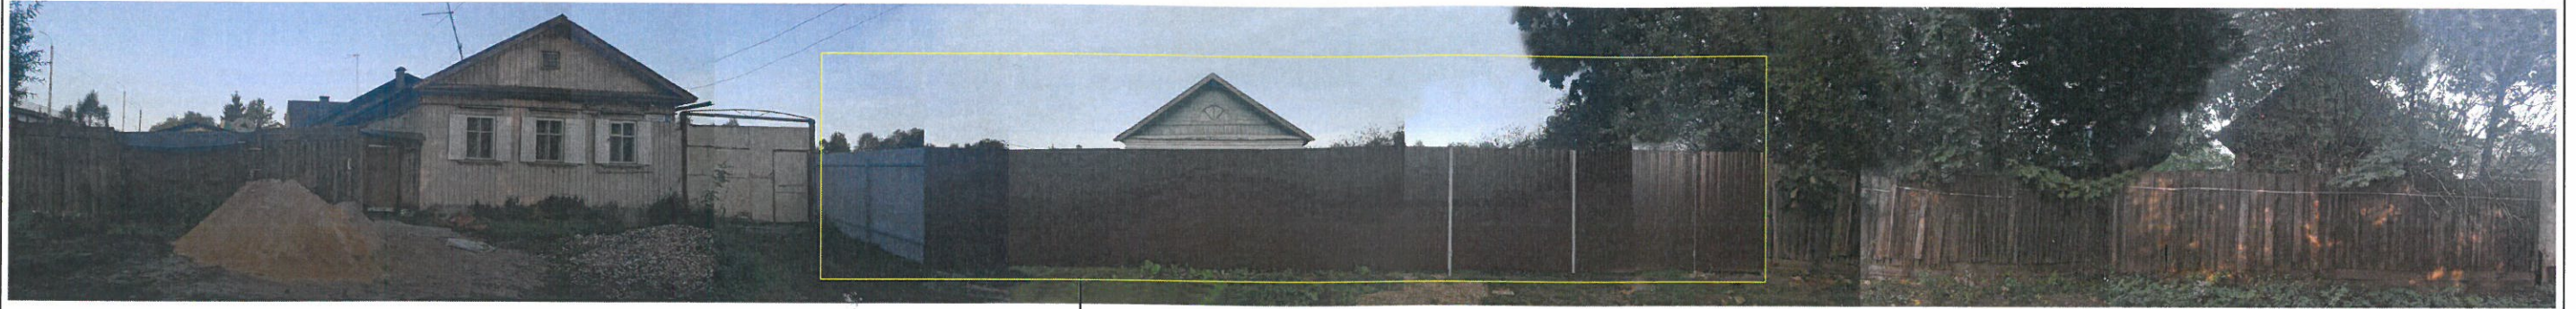

Проектируемый объект



Фотомонтаж



Согласовано

Взам. инв. №

Подп. и дата

Инв. № подл.

						18к/097-ЭП		
						Жилой дом блокированной застройки по адресу: г.Тверь, наб. Реки Тверцы, д.35		
Изм.	Кол.уч.	Лист	№ док	Подп.	Дата	Э	Лист 3	Листов
ГИП		Яшин		Яшин				
ГАП		Коротаева		Коротаева		Фотофиксация. Окружающая застройка Фотомонтаж		
						ООО "ПБ"Линия" г.Тверь		

Копировал