


Эскиз генерального плана

Оздоровительный центр

на земельном участке с кадастровым номером 69:40:0100228:232
расположенным по адресу: Тверская обл, г Тверь, пер Артиллерийский, д 3

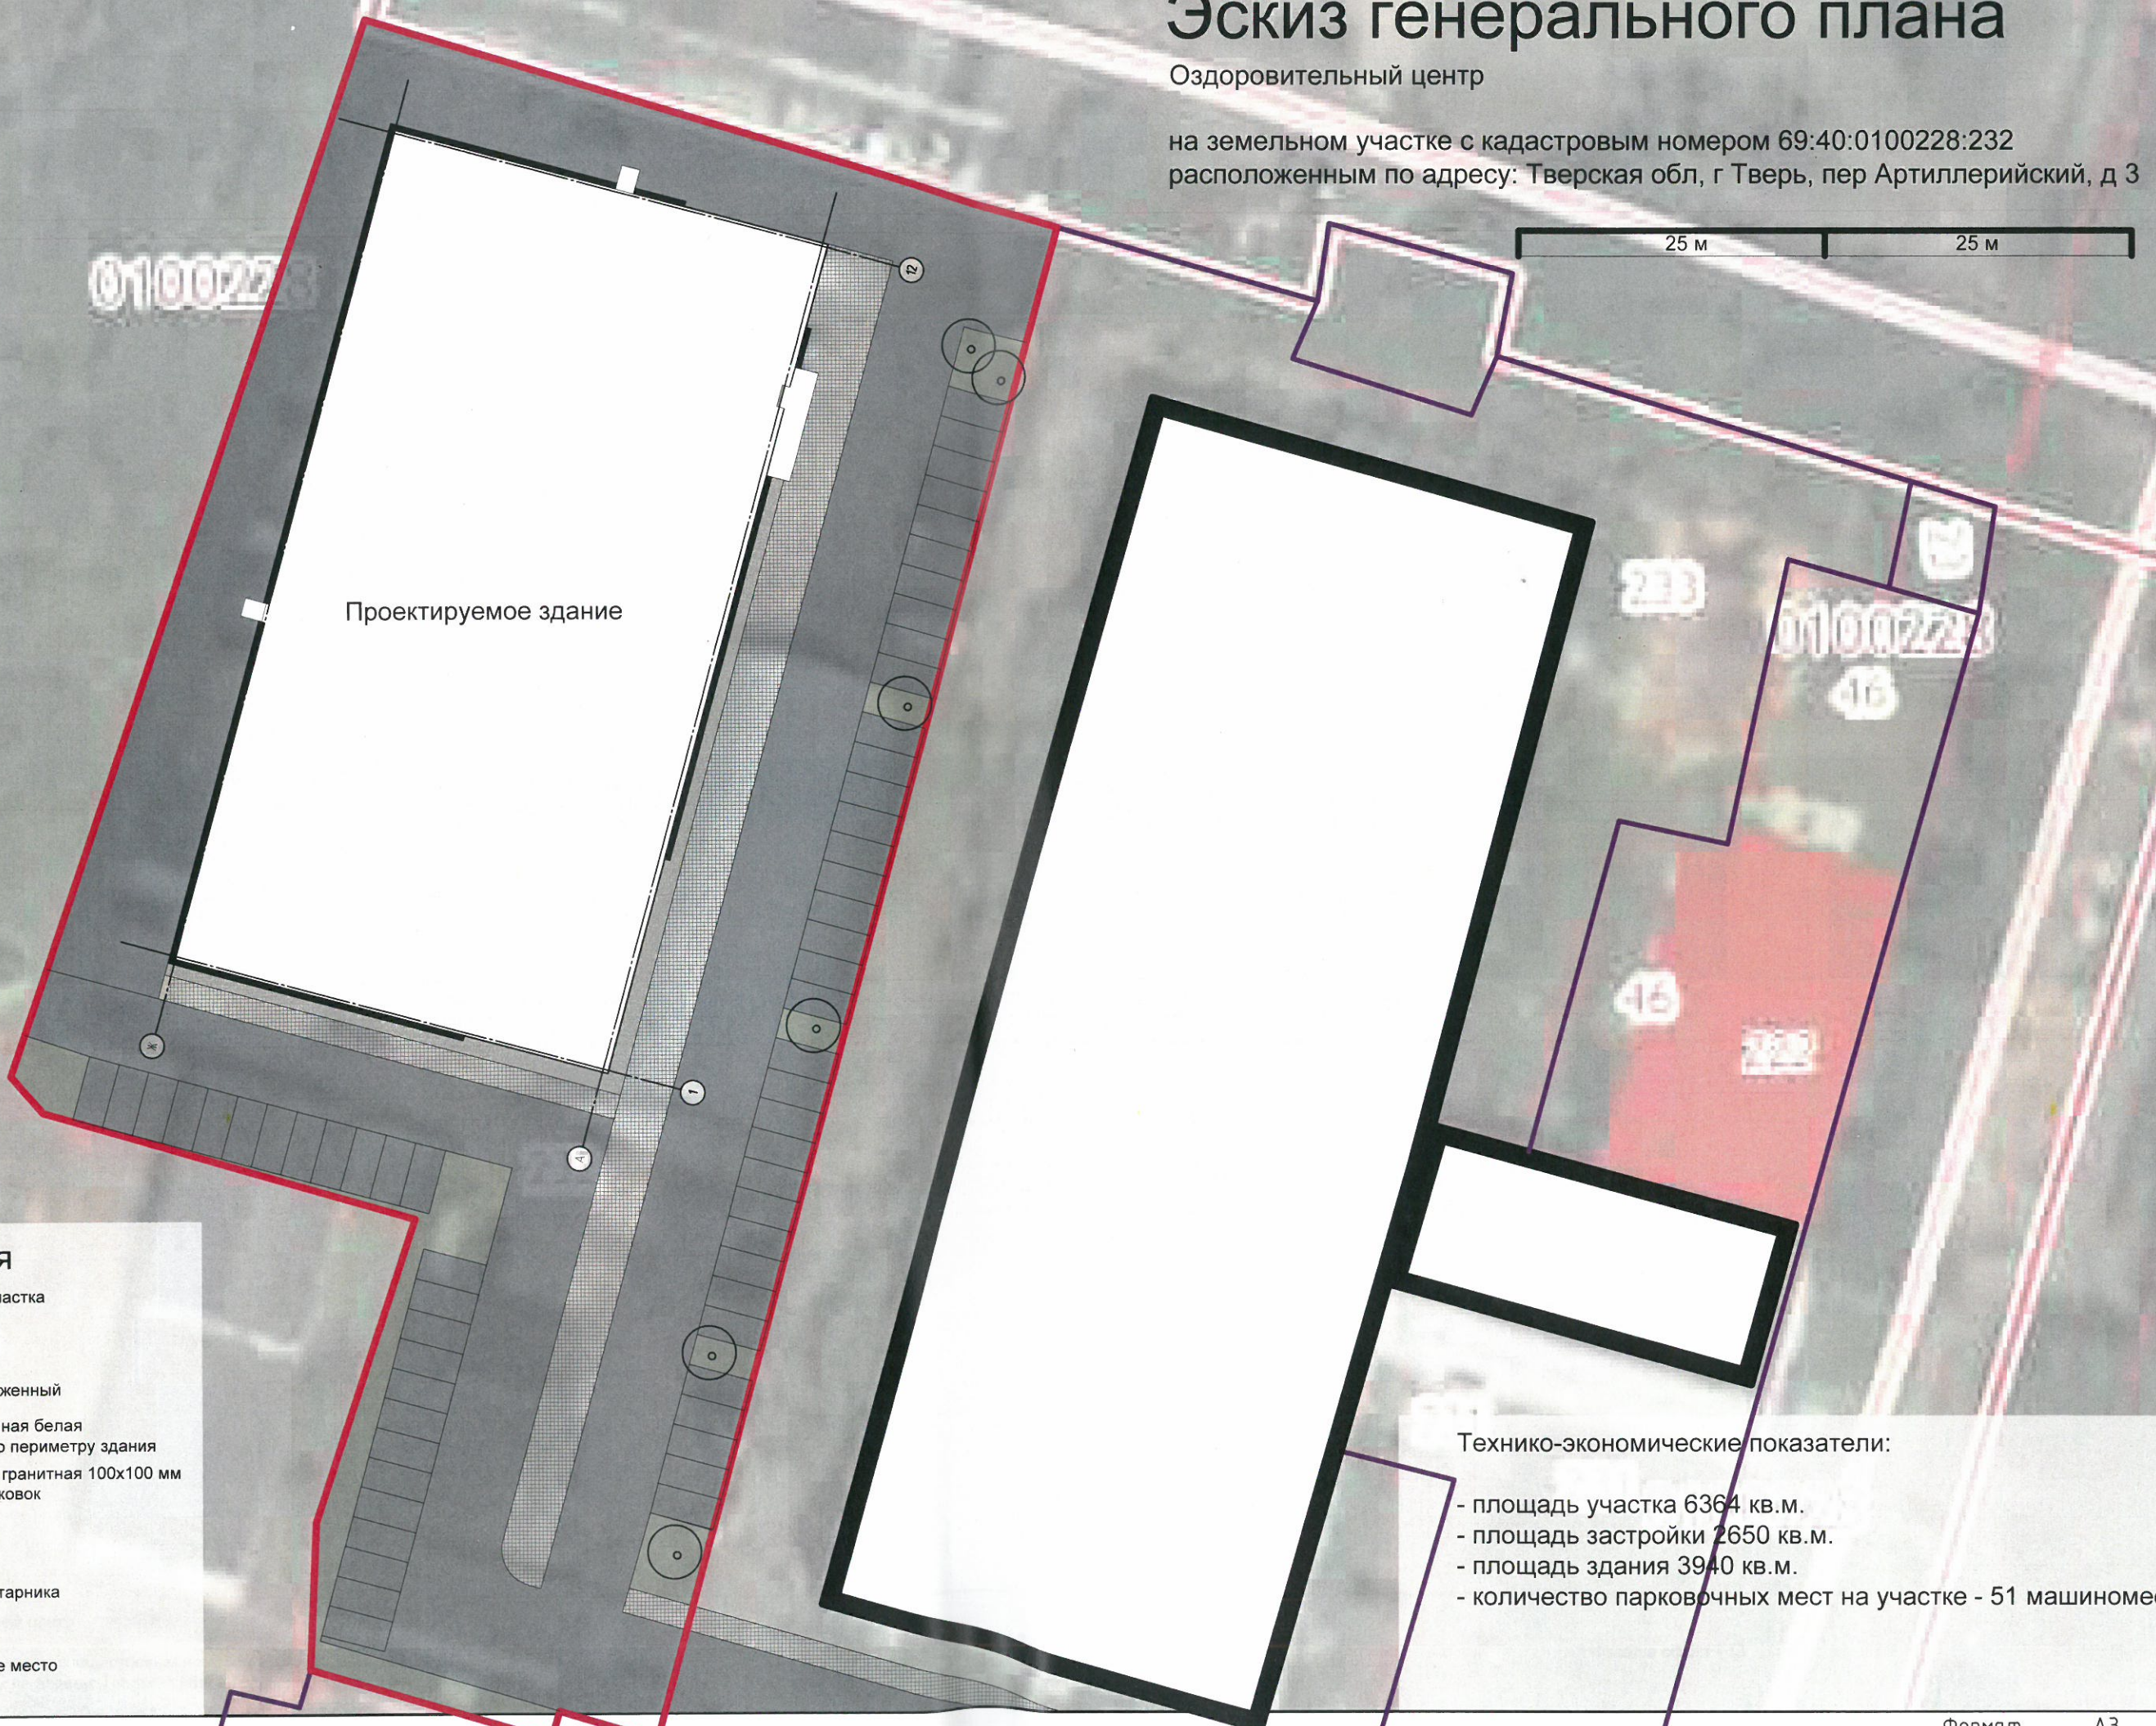

Инд. № подл.	Подп. и дата	Взам. инв. №	Согласовано

Обозначения

- граница участка
- асфальт
- газон стриженный
- галька речная белая
засыпка по периметру здания
- брусчатка гранитная 100x100 мм
вдоль парковок
- посадка кустарника
- парковочное место

Технико-экономические показатели:

- площадь участка 6364 кв.м.
- площадь застройки 2650 кв.м.
- площадь здания 3940 кв.м.
- количество парковочных мест на участке - 51 машиномест