


1-й этаж

Система Вентиляция = 119 м²
Гипсокартон

периметр стен 1+2+3+4 =
= 125,6 м

Солн = 27,6 т
железы 24,5 =
= 52,1 м²

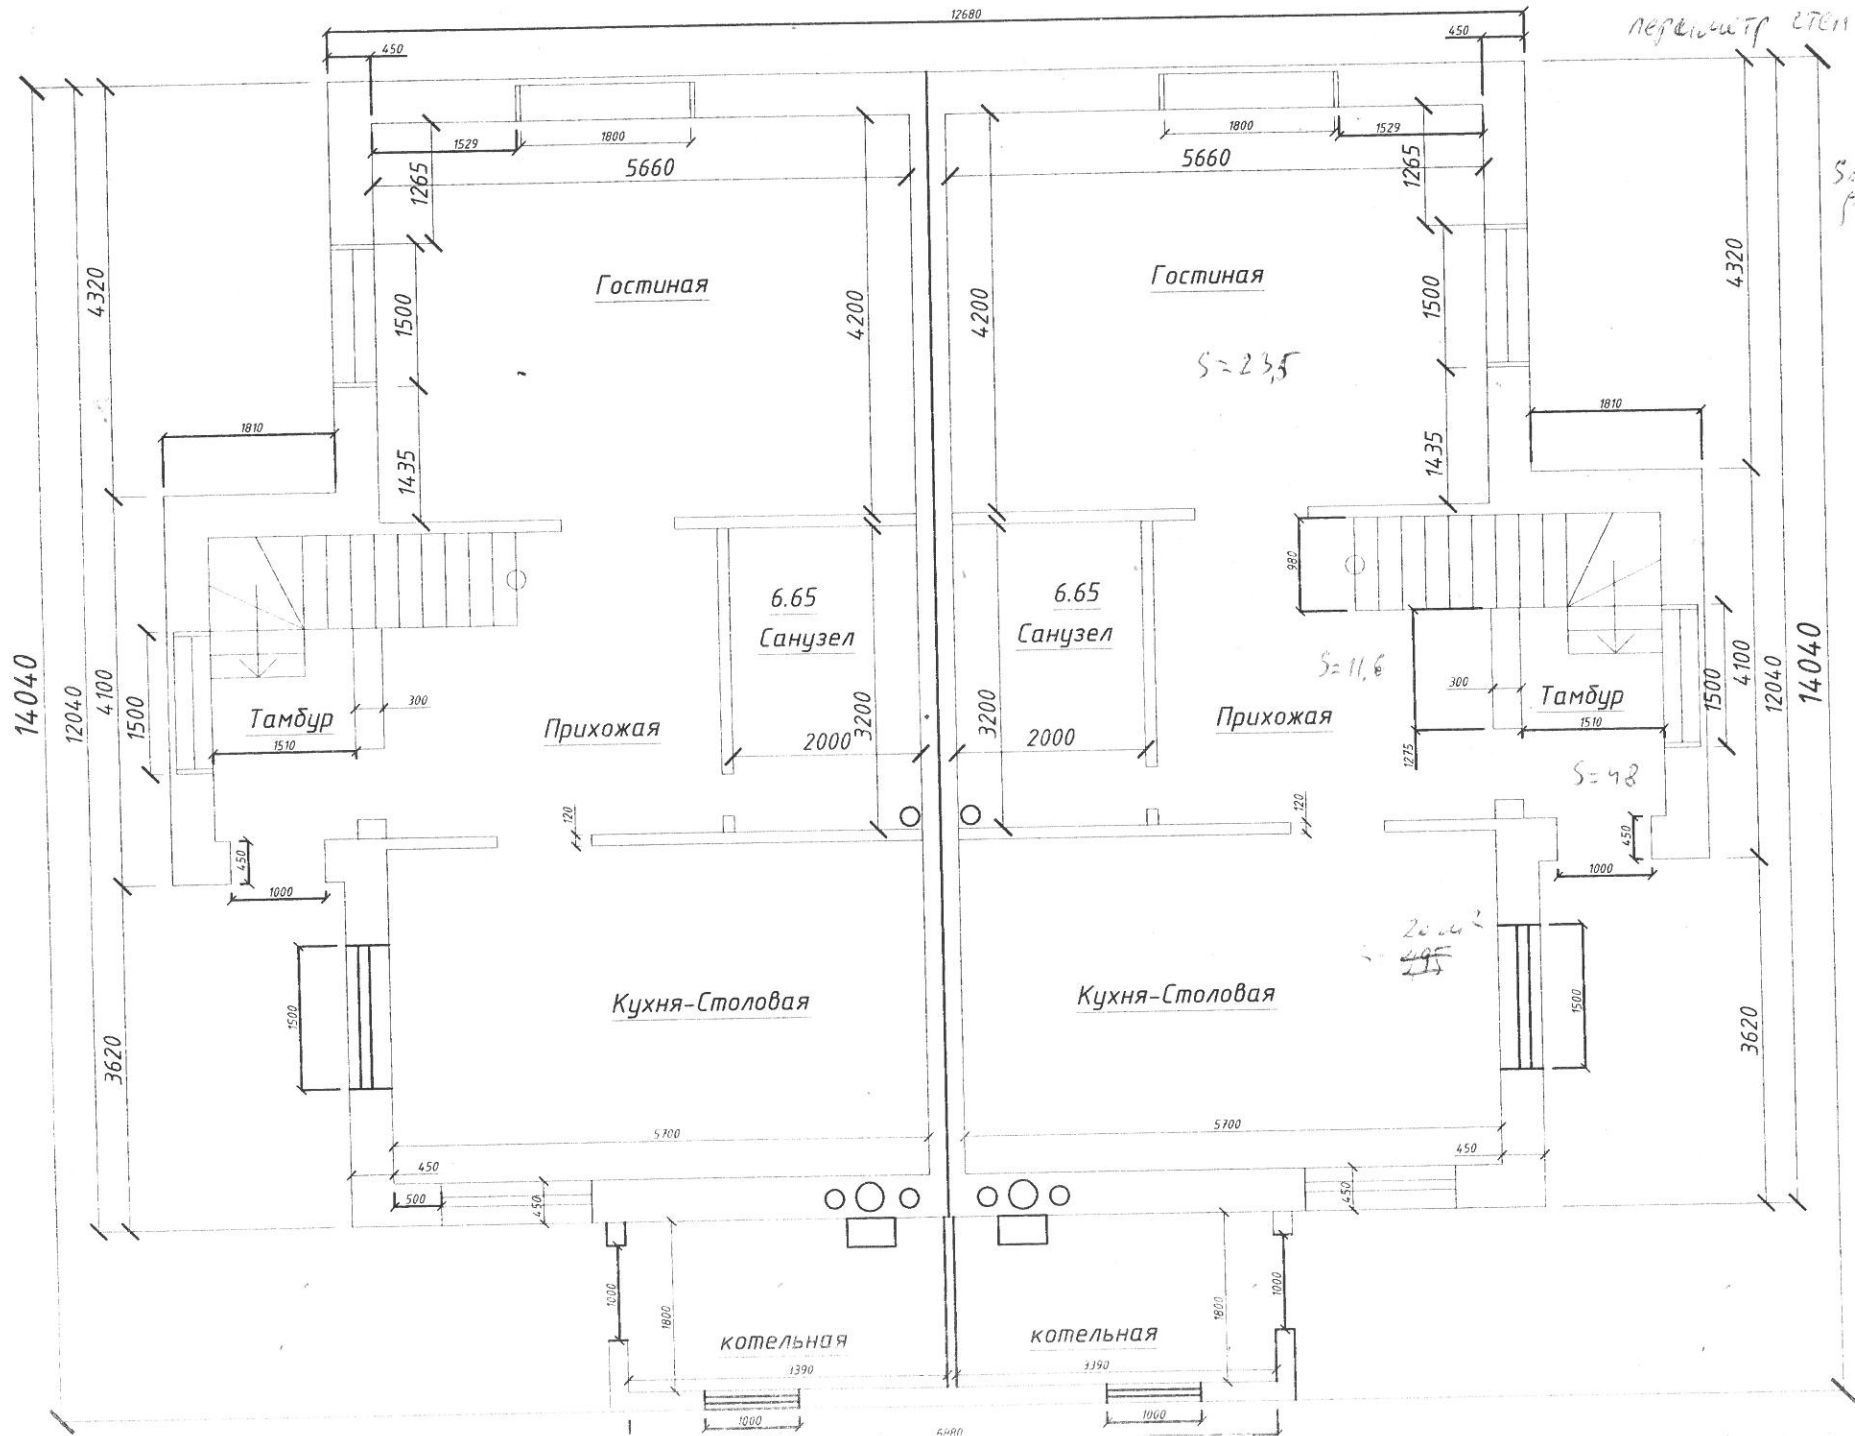

S = 11,6

S = 23,5

S = 4,8

20,00?
24,5
24,5

котельная

котельная