


Ситуационный план реконструируемой автомобильной дороги
М 1:5000

Приложение
к постановлению Администрации города Твери
от " " 2019 года №

1 этап. Участок автомобильной дороги км 0 – км 2+300

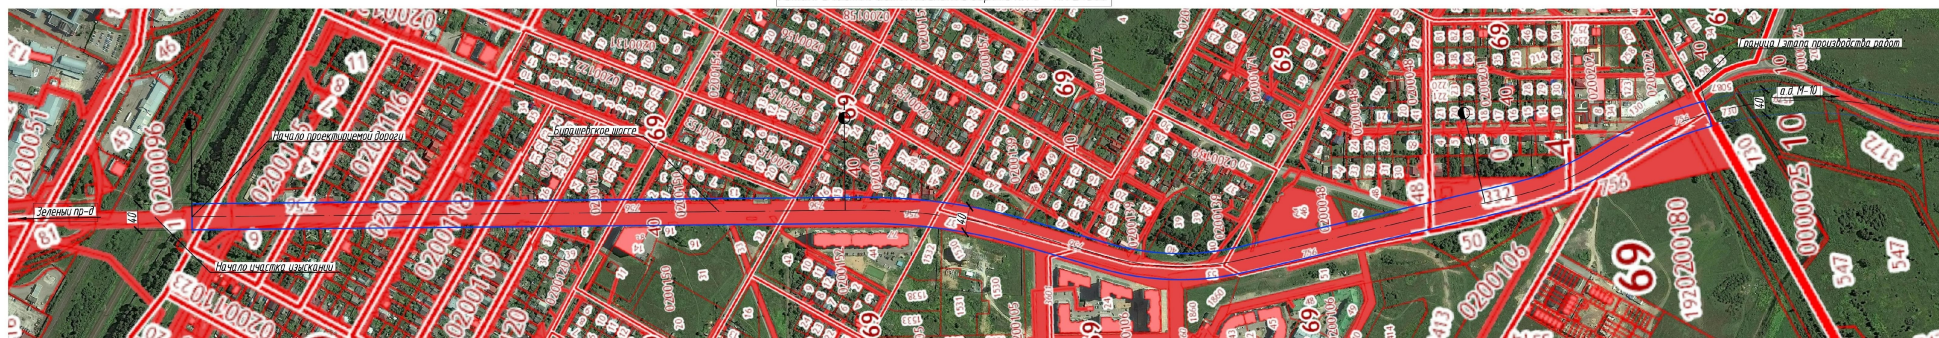

И.о. начальника департамента
архитектуры и градостроительства
администрации города Твери

А.Е. Жоголев