


Земельный участок под проектирование

Ведомость тротуаров, дорожек и площадок.

Обозначение	Наименование	Тип	Площадь покрытия м2	Примечание
①	Асфальтобетонное покрытие проездов с БР100.30.18	I	162,5	
②	Тротуар	II	28,8	

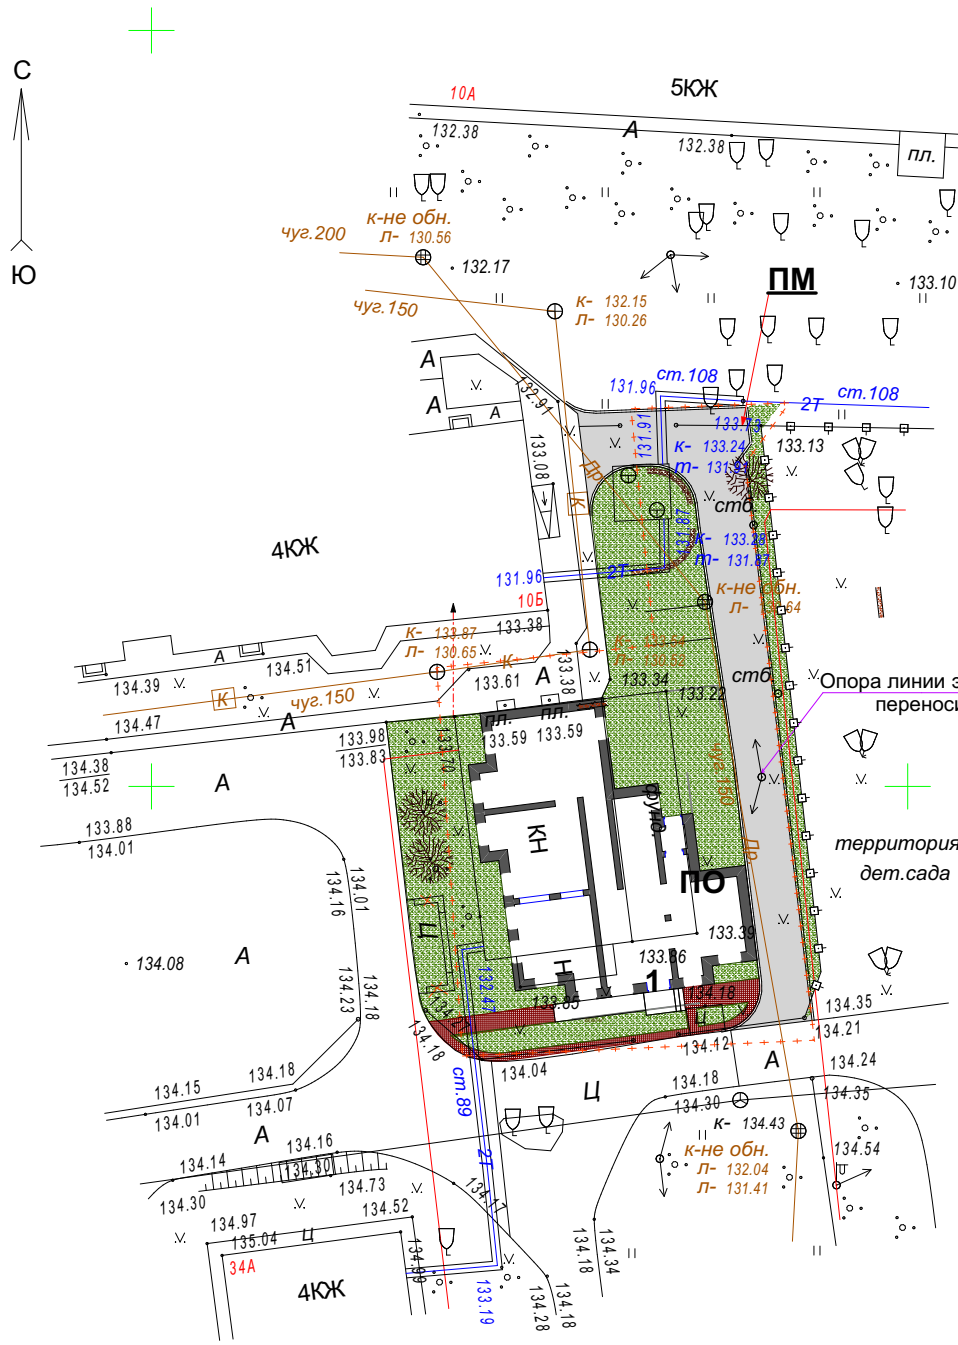

Технико-экономические показатели

Площадь участка землепользования	- 714,31м2
Площадь участка благоустройства	- 534,76м2
Площадь застройки	- 258,03м2
Площадь покрытий	- 211,7м2
Площадь озеленения	- 332,19м2

Условные обозначения

- Граница землепользования
- Место гостевых парковок и парковок инвалидов

Элементы озеленения

Газон партерный

Система координат г.Тверь

6050
-1650

Ведомость жилых и общественных зданий и сооружений

Номер на плане	Наименование и обозначение	Этажность	Количество		Площадь м2				Строительный объем, м3	
			Здания	Всего	Застройки		Общая нормируемая		Здания	Всего
					Здания	Всего	Здания	Всего		
1	Проектируемая гостиница	3	1	-	258,03	-	-	522,4	-	2554,00

Коэффициент застройки :

$$\frac{S \text{ застройки}}{S \text{ участка}} = \frac{258,03}{714,31} = 0,36$$

Коэффициент плотности застройки:

$$\frac{S \text{ этажности}}{S \text{ участка}} = \frac{522,4}{714,31} = 0,73$$

2217

Гостиница по адресу:
г. Тверь, 7-й Мигаловский проезд, д. 9

Изм.	Кол.уч	Лист	№ док	Подпись	Дата
Разраб.		Картавенко			
ГАП		Картавенко			
ГИП		Проненкова			
Руковод.		Проненков			

Схема планировочной организации земельного участка

Стадия	Лист	Листов
Э		

Свой Дом
Мастерская Проектная

Взамен. инв. N

Подпись и дата

Инв. N подл.