



Общая высота
здания до
вершины креста.
1045 см.

305 см

80 см

700 см

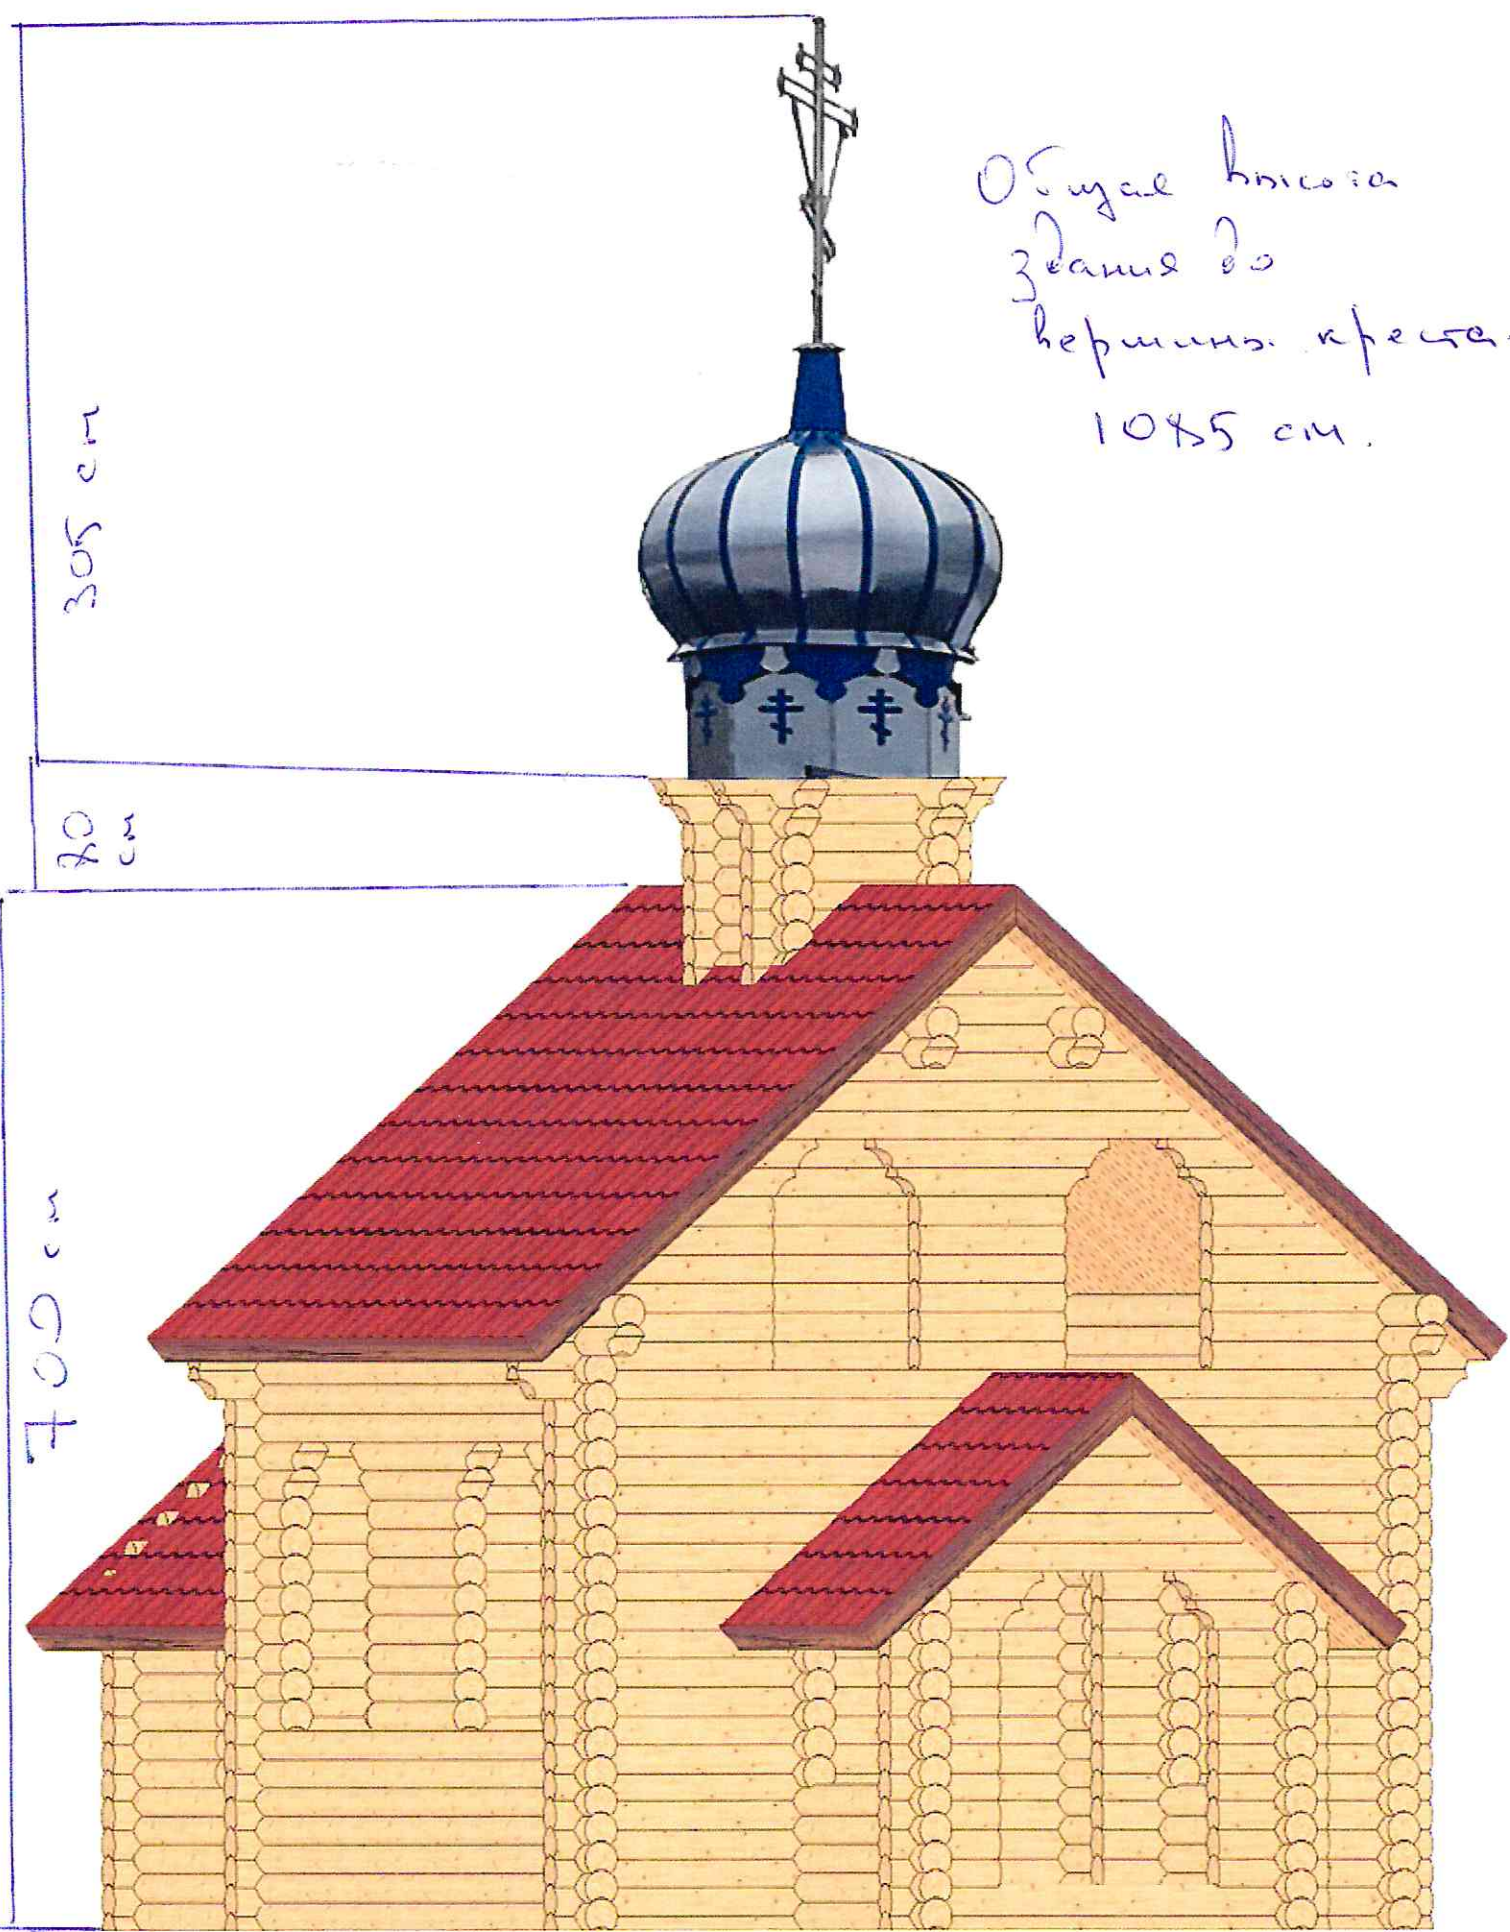

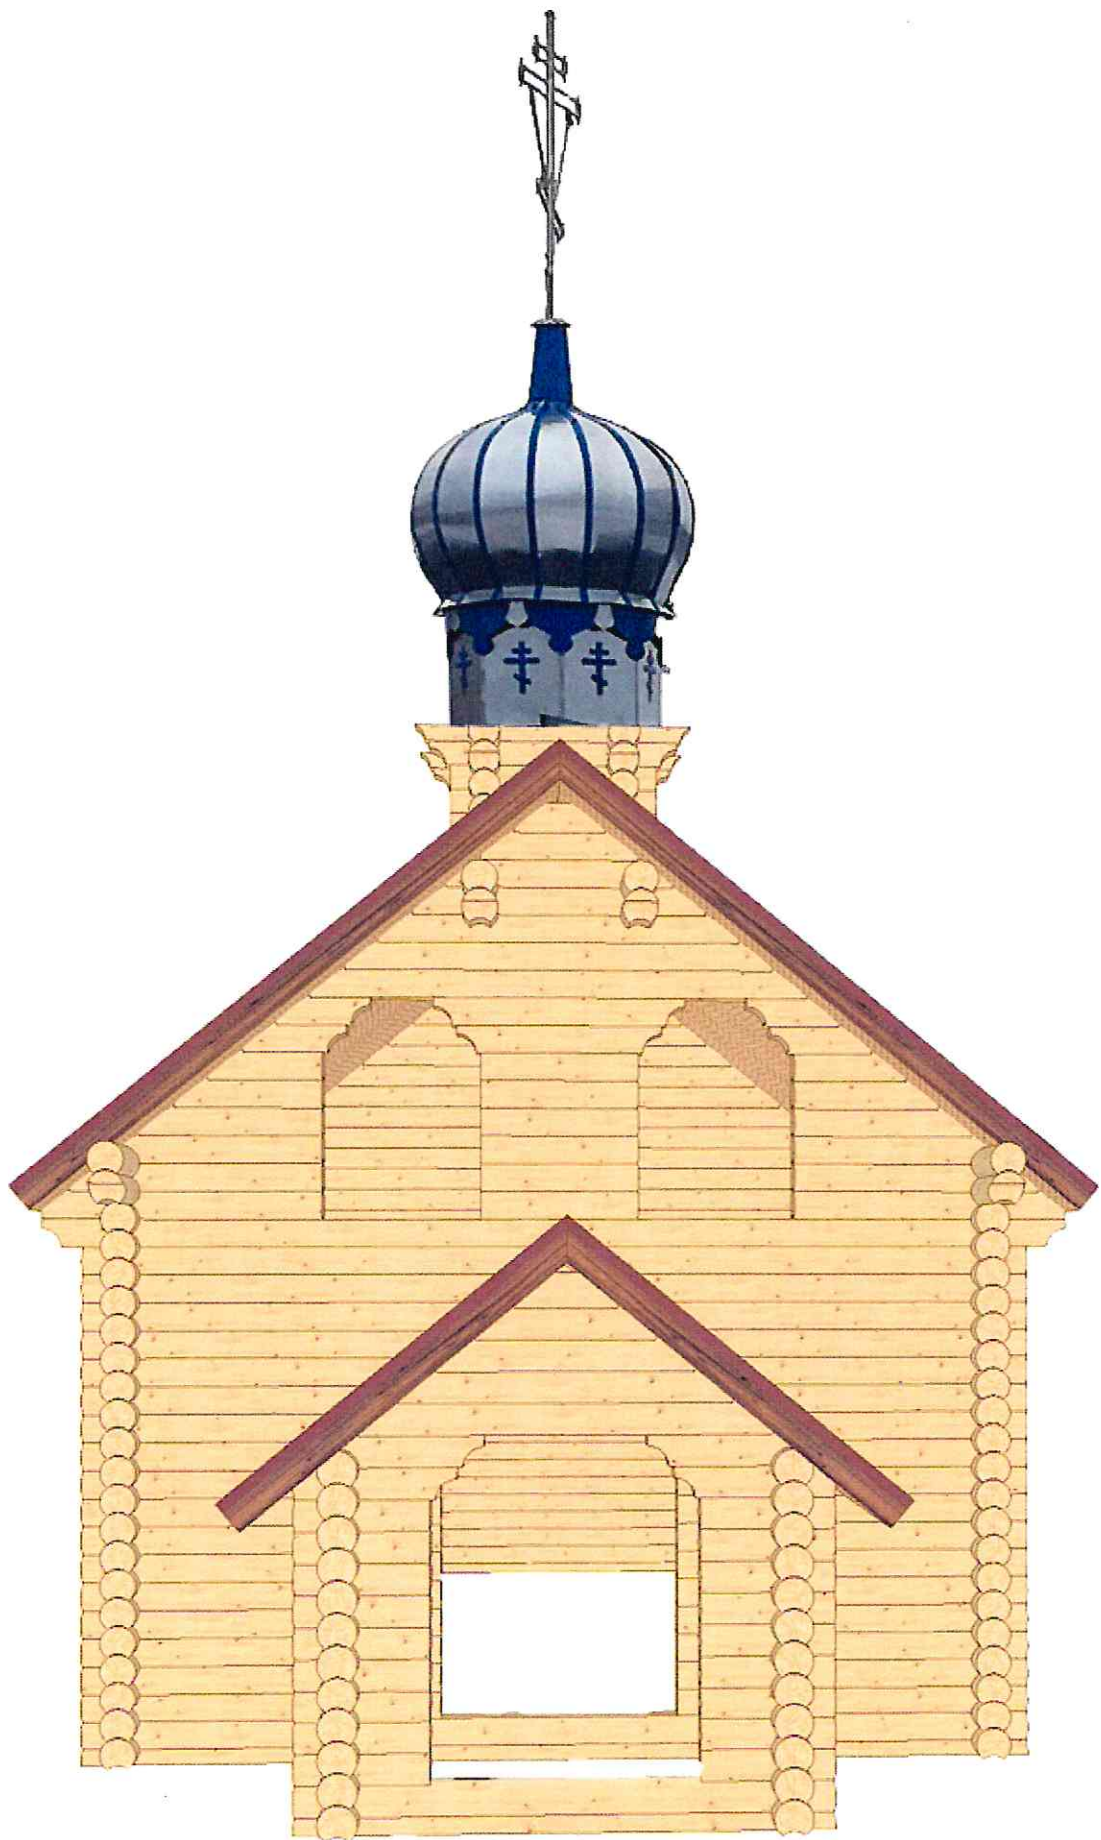








План на отп. 0,000

Всего по комнатам:
 $S = 46.1 \text{ м. кв.}$

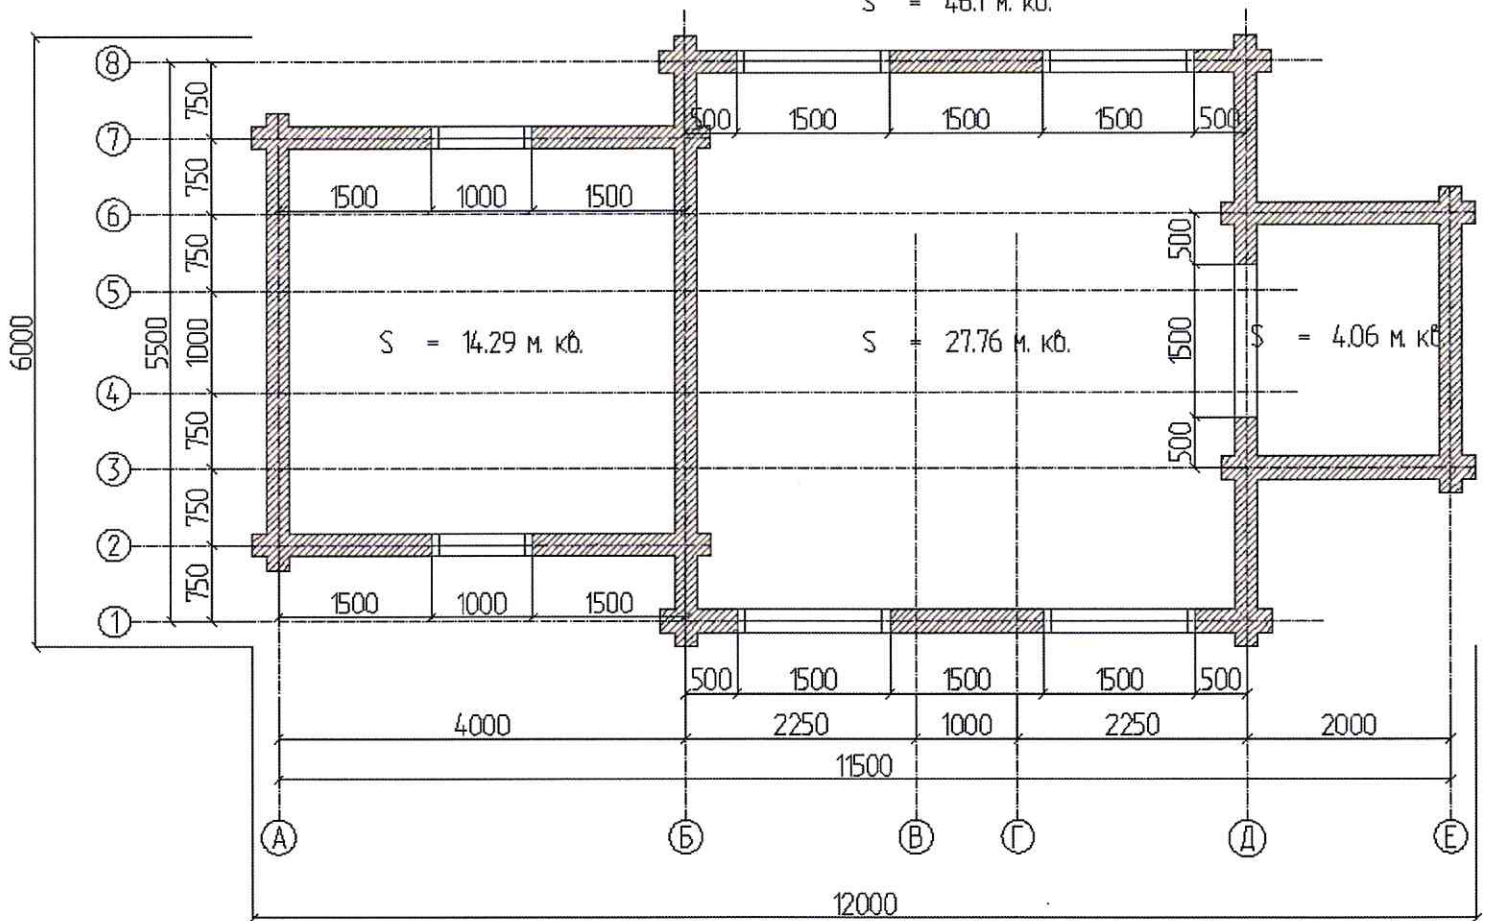

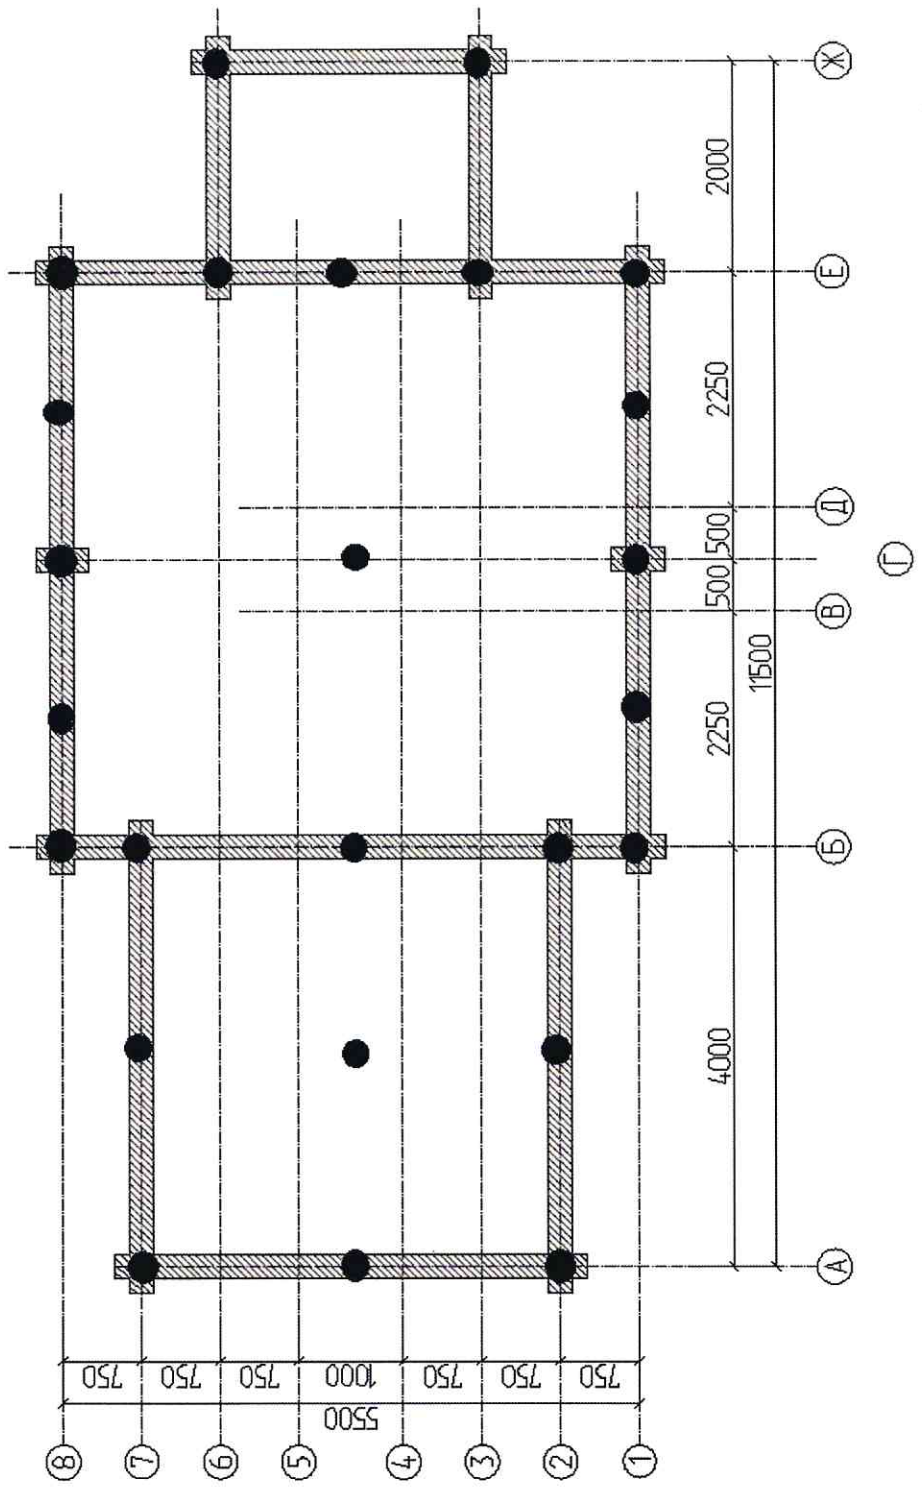

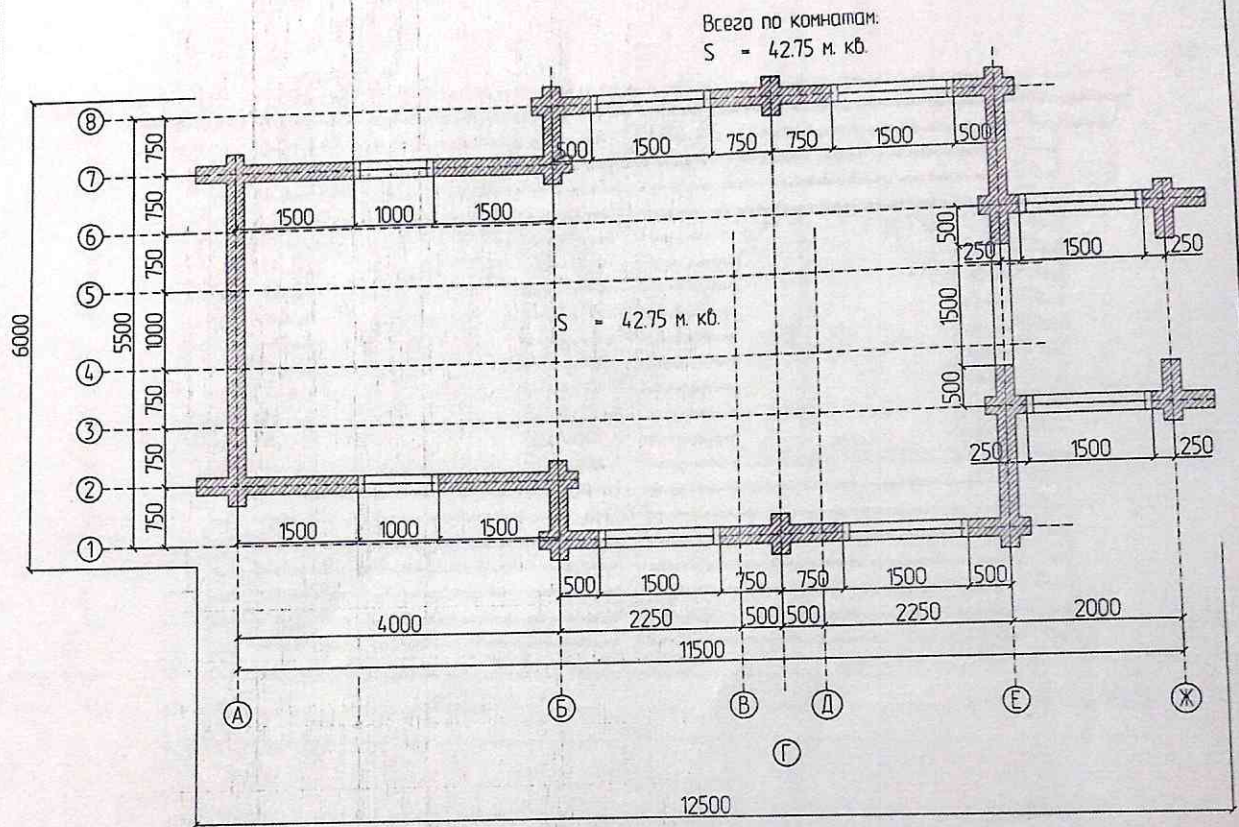


- AP


					- AP			
			Изм.	Кол.				
Изм.	Кол. уч.	Лист	№ док.	Подпись				
Разработал				<i>[Signature]</i>	Проект_304 храм 6x6	Стадия	Лист	Листов
							7	
					План на отм. +0,300			

ПЛОД НА ОММ, 0,000

Всего по комплекту:

$S = 46.1 \text{ м. кв.}$

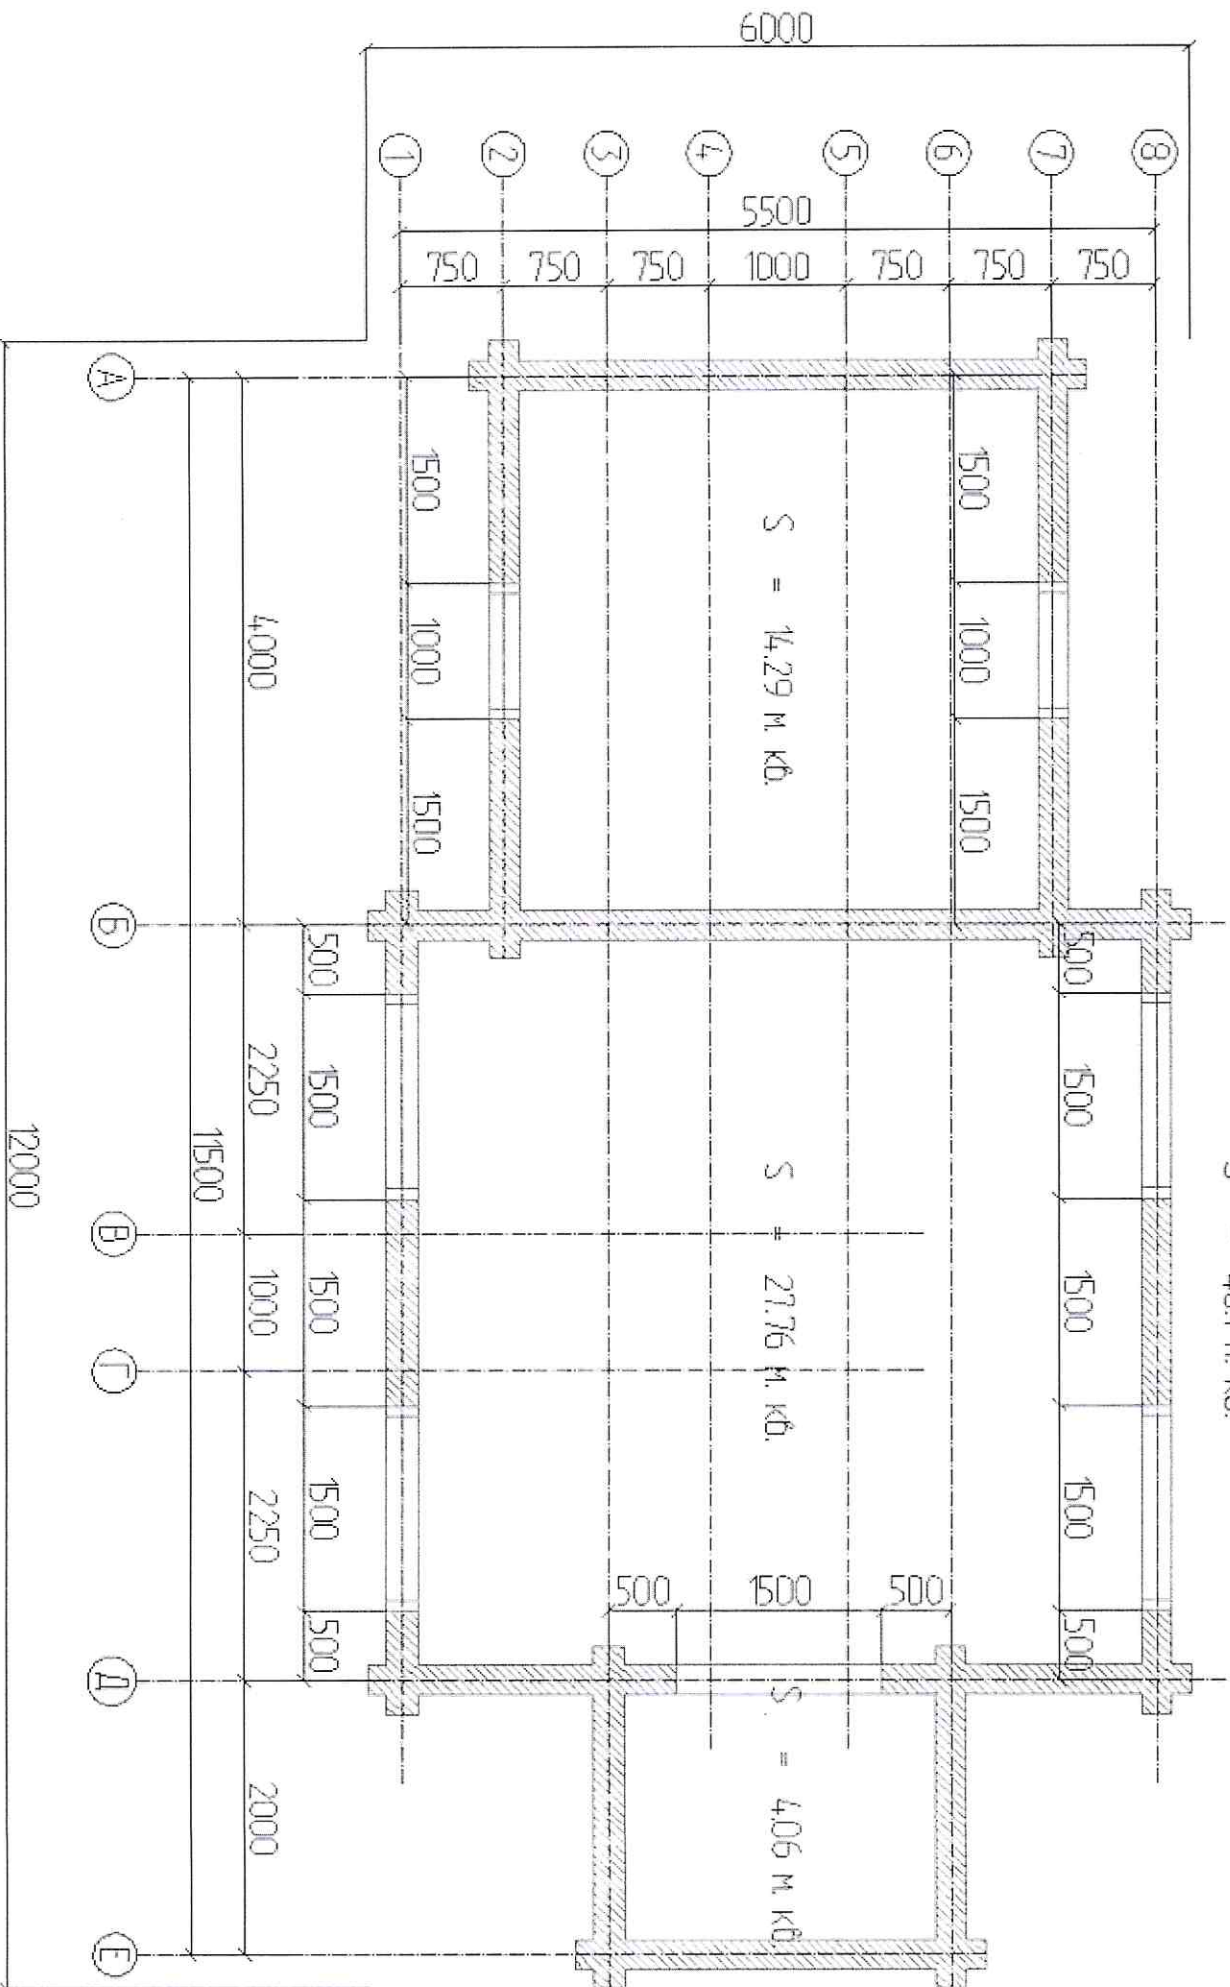

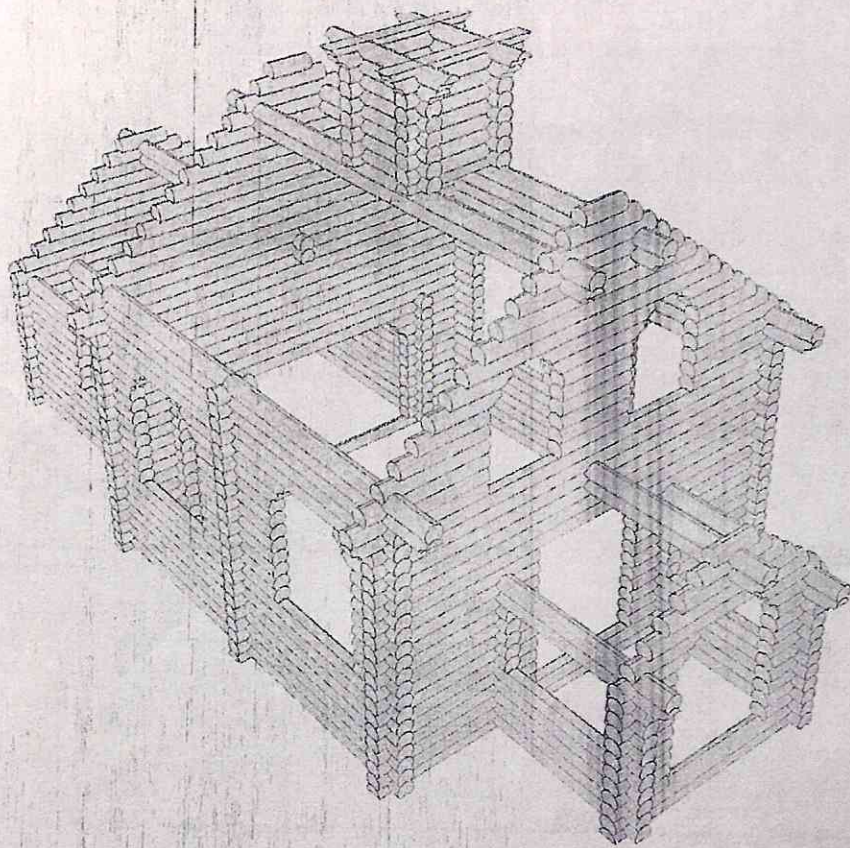


- АС



				Изм.	Кол.							
Изм.	Кол. уч.	Лист	№ док.	Подпис.	Дата							
Разработал												
						Проект_304 храм 6x6		Стадия	Лист	Листов		
									6			
						Вид						

Стл - 25.4

+6.288

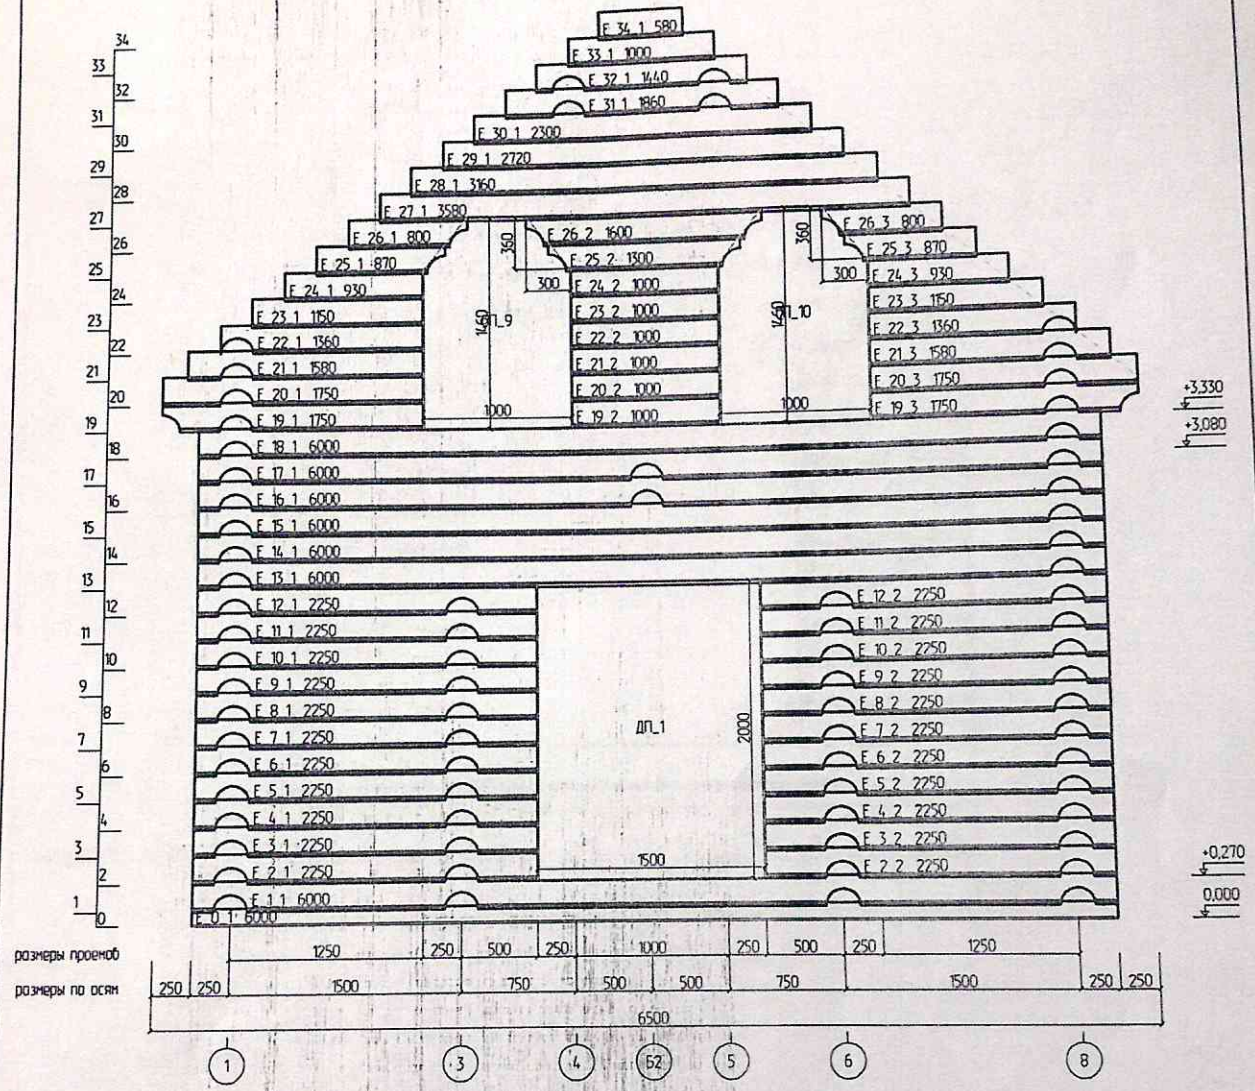

- AC

Изм.	Кол. уч.	Лист	№ док.	Подпись	Проект_304 храм 6x6 Развертка по стене (оси) Е	Стадия	Лист	Листов
Разработал				<i>Корсаков</i>			21	