


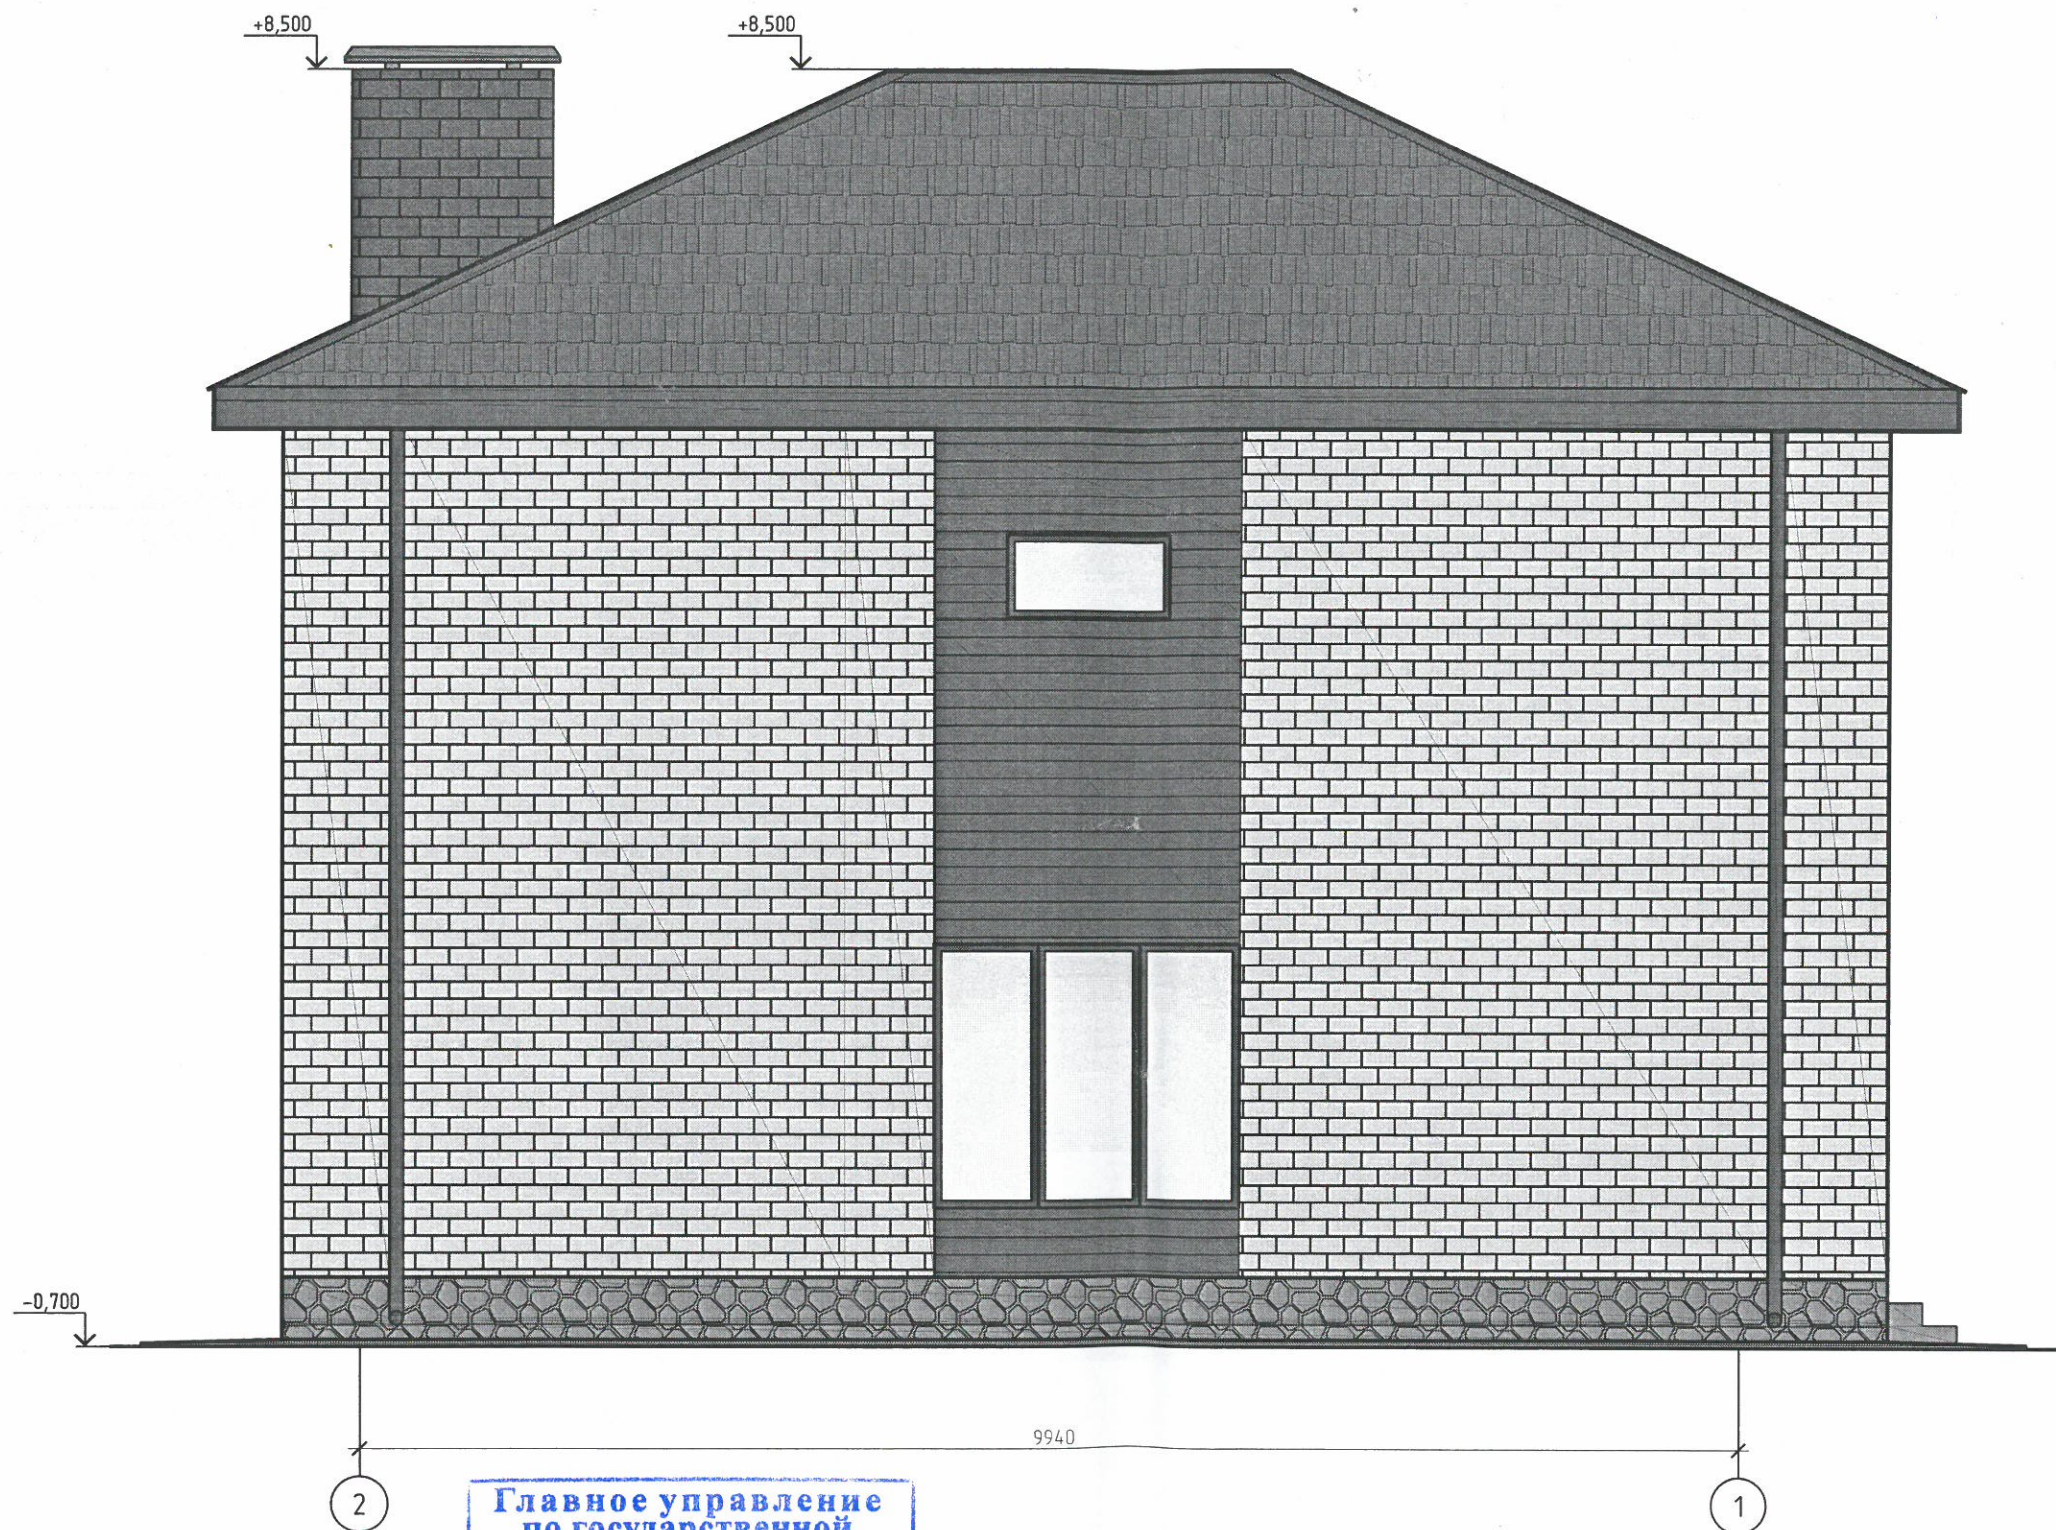

Главное управление
по государственной
охране объектов
культурного наследия
Тверской области
"СОГЛАСОВАНО"

с участием *на* *Схеме*
планировочной организации
земельного участка
№ 77/03-07 от 12.07.2018.
гм

						22.06 – 18 АР		
						Индивидуальный жилой расположенный по адресу: Тверская обл., г.Тверь, д-р Затверецкий д.92, кадастровый номер 69:40:0100568.51		
Изм.	Кол.уч.	Лист	№ док.	Подп.	Дата	Заказчик: Рамазанов Т.Т.	Стадия	Лист
							Р	4
Разраб. Жарников						Фасад в осях 2-1	000 "СтройДом 69"	

Копировал

А3