


План благоустройства участка

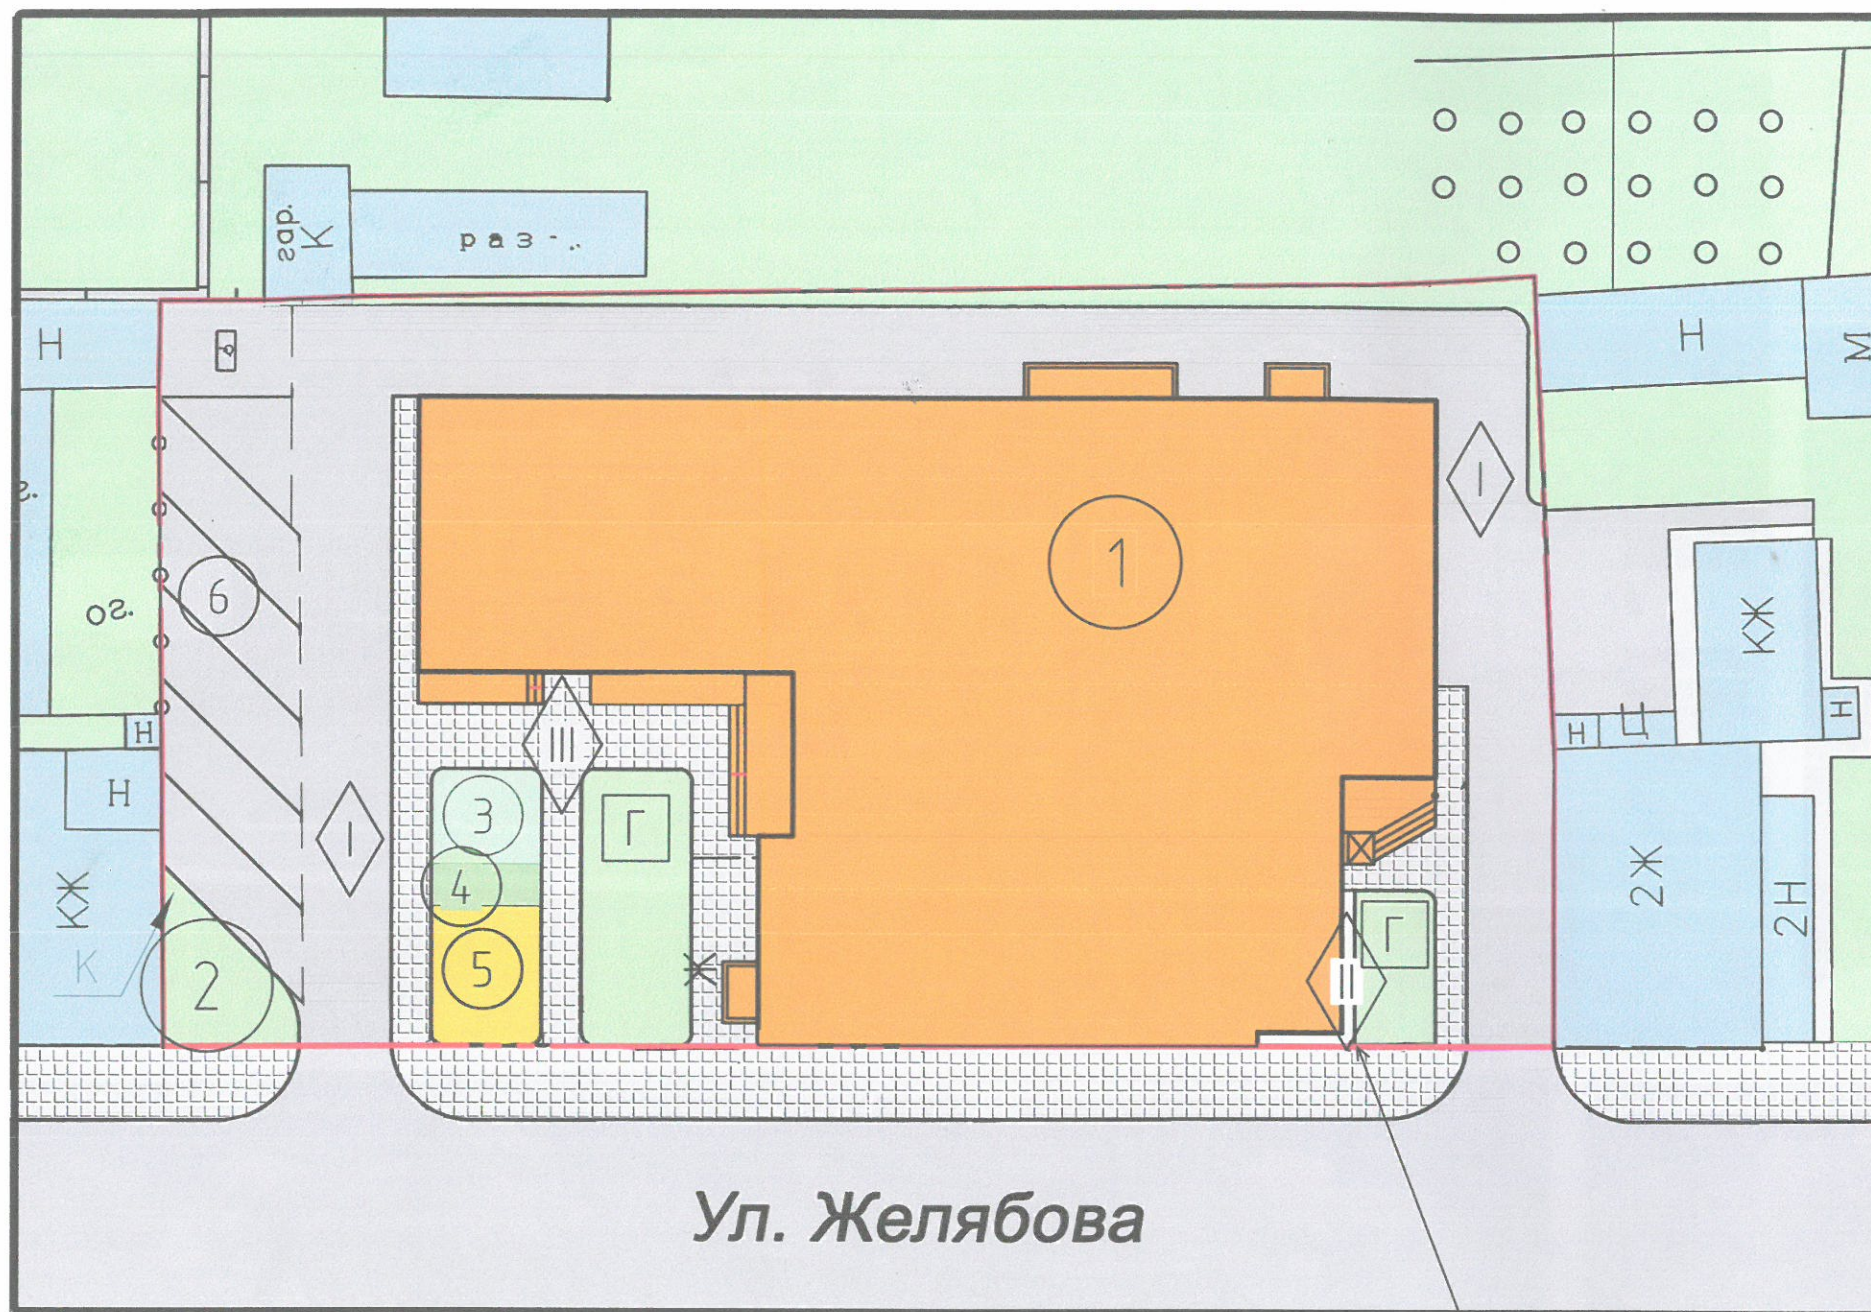

Условные обозначения:

- кизильник блестящий;
- газон партерный;
- покрытие асфальтобетонное;
- проектируемое здание;
- детская игровая площадка;
- площадка для отдыха взрослого населения;
- площадка хозяйственная и для выгула собак;
- площадка для занятий физкультурой;
- тротуар;
- отмостка.

Ведомость жилых и общественных зданий и сооружений

| № на плане | Наименование и обозначение | Этажность | Количество | | | Площадь, м ² | | | | Строительный объем | |
|------------|--|-----------|------------|---------|-------|-------------------------|--------|-------------------|---------|--------------------|---------|
| | | | зданий | квартир | | застройки | | общая нормируемая | | здания | всего |
| | | | | здания | всего | здания | всего | здания | всего | | |
| 1 | Жилой дом | 3 | 1 | 8 | 8 | 716,41 | 716,41 | 2413,49 | 2413,49 | 9851,80 | 9851,80 |
| 2 | Хозяйственная площадка и площадка для выгула собак | | | | | 22,17 | | | | | |
| 3 | Детская игровая площадка | | | | | 14,87 | | | | | |
| 4 | Площадка для отдыха взрослого населения | | | | | 6,70 | | | | | |
| 5 | Площадка для занятий физкультурой | | | | | 22,00 | | | | | |
| 6 | Парковки для автомобилей (всего 11 маш./мест) | | | | | 123,45 | | | | | |

Красная линия

Технико-экономические показатели

| п/п | Наименование | Показатель | Примечание |
|-----|--|------------|------------|
| 1. | Площадь участка, отведенная по кадастру, (м ²) | 1561 | |
| 2. | Площадь участка в границах производства работ, (м ²) | 1654,57 | |
| 3. | Коэффициент застройки, % | 0,46 | |
| 4. | Площадь покрытия автодорог и площадок, (м ²) | 533,14 | |
| 5. | Площадь тротуаров и отмосток, (м ²) | 240,5 | |
| 6. | Площадь озеленения, (м ²) | 94,78 | |
| 7. | Площадь площадок благоустройства, (м ²) | 65,74 | |
| 8. | Коэффициент использования территории | 0,94 | |
| 9. | Коэффициент озеленения | 0,06 | |