Приложение 3
ДСП
Инв № 515

Муниципальное унитарное межрайонное предприятие городских электрических сетей
«ТВЕРЬГОРЭЛЕКТРО»
СОГЛАСОВАНО
топографический
план

Перед началом земляных работ вызвать на место представителя МУП «Тверьгорэлектро» по тел. 35-95-00 и получить письменное разрешение на производство работ.
Работы вблизи действующих электрических сетей и при пересечении с ними производить вручную без применения механизмов и ударных инструментов.
Выдержать охранную зону действующих КЛ - 1 м, ВЛ-0,4 кВ - 2м, ВЛ-6(10) кВ - 10 м (5м - для линий с самонесущим или изолированным проводом).
Дополнительно согласовать с владельцами электрических сетей, не принадлежащих МУП «Тверьгорэлектро»

Начальник ПТО
«12» 02 2016 г.

филиал АО «Газпром газораспределение Тверь» в г.Твери
СОГЛАСОВАНО
Зам. начальника ПТО
«22» 01 2016г.
№ 0104 топография

ООО «Тверская генерация»
СОГЛАСОВАНО
Начальник ОПТД
«21» 01 2016 г.
Перед началом земельных работ в охранной зоне т/сетей вызвать представителя по тел.: 55-53-40

ОАО «Ростелеком» Тверской филиал
Отдел технического учета, г. Тверь
СОГЛАСОВАНО
«22» 01 2016г.

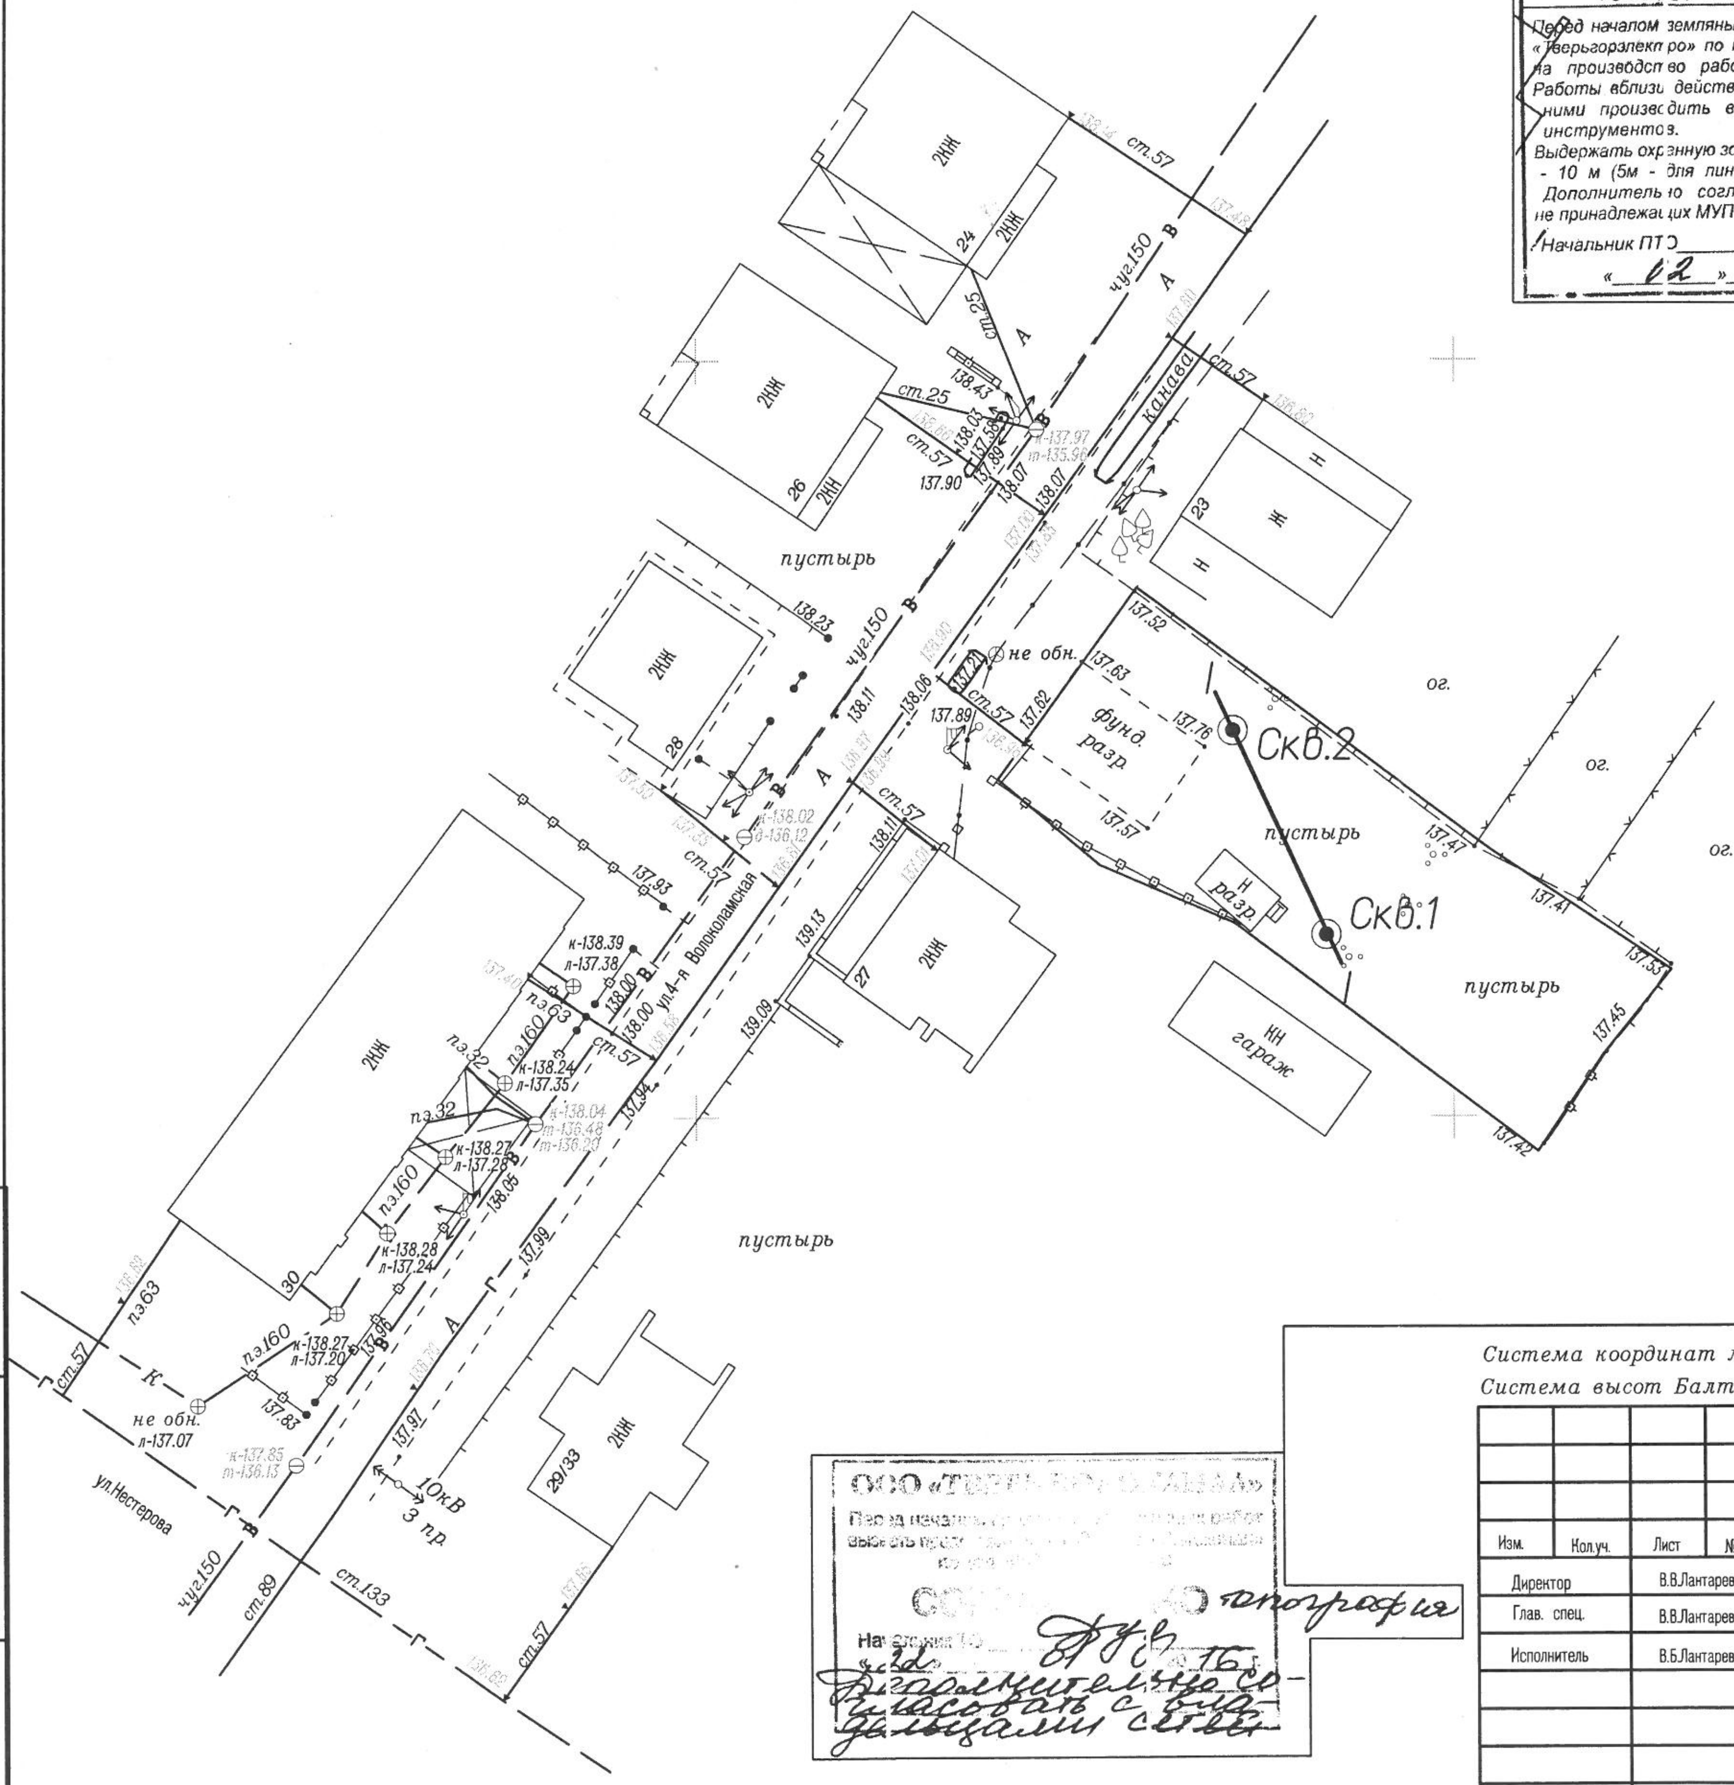
пустырь
2КЖ
24
2КЖ
26
28
27
30
29/33
23
Н
Ж
КН
гараж
фунд разр
Н разр
ст.57
ст.25
ст.89
ст.133
чуг150
канава
А
В
К
Г
не обн.
Скв.2
Скв.1
ог.
ул.4-я Волоколамская
ул.Нестерова
пэ63
пэ160
пэ32
10кВ
3 пр
138.43
138.23
138.11
138.06
138.07
138.00
137.97
137.90
137.93
137.89
137.83
137.62
137.63
137.76
137.57
137.52
137.47
137.41
137.45
137.42
139.09
139.13
137.99
138.05
137.94
к-138.39
л-137.38
к-138.24
л-137.35
к-138.04
m-136.48
к-138.27
л-137.28
к-138.28
л-137.24
л-137.20
к-138.02
d-136.12
л-137.07
к-137.85
m-136.13
m-135.96
-3950
-450

ООО «[illegible]»
Перед началом [illegible] работ вызвать [illegible]
СОГЛАСОВАНО топография
Начальник [illegible]
«22» 01 2016 г.
Дополнительно согласовать с владельцами сетей

Система координат местная г.Твери
Система высот Балтийская 1932г.
планшет VIII-10-Г-в-4; VIII-10-Г-г-3

						Об.№б/н
Изм.	Кол.уч.	Лист	№ док.	Подп.	Дата	"г.Тверь ул.4-я Волоколамская д.25".
Директор		В.В.Лантарев			10.15.	
Глав. спец.		В.В.Лантарев			10.15.	Стадия: РП; Лист: 1; Листов: 1
Исполнитель		В.Б.Лантарев			10.15.	
						Топографический план м-ба 1:500
						ООО "Геодезические работы" г. Тверь

Взам. инв. №	Подп. и дата	Инв. № подл.

формат А3