


Чертеж межевания территории

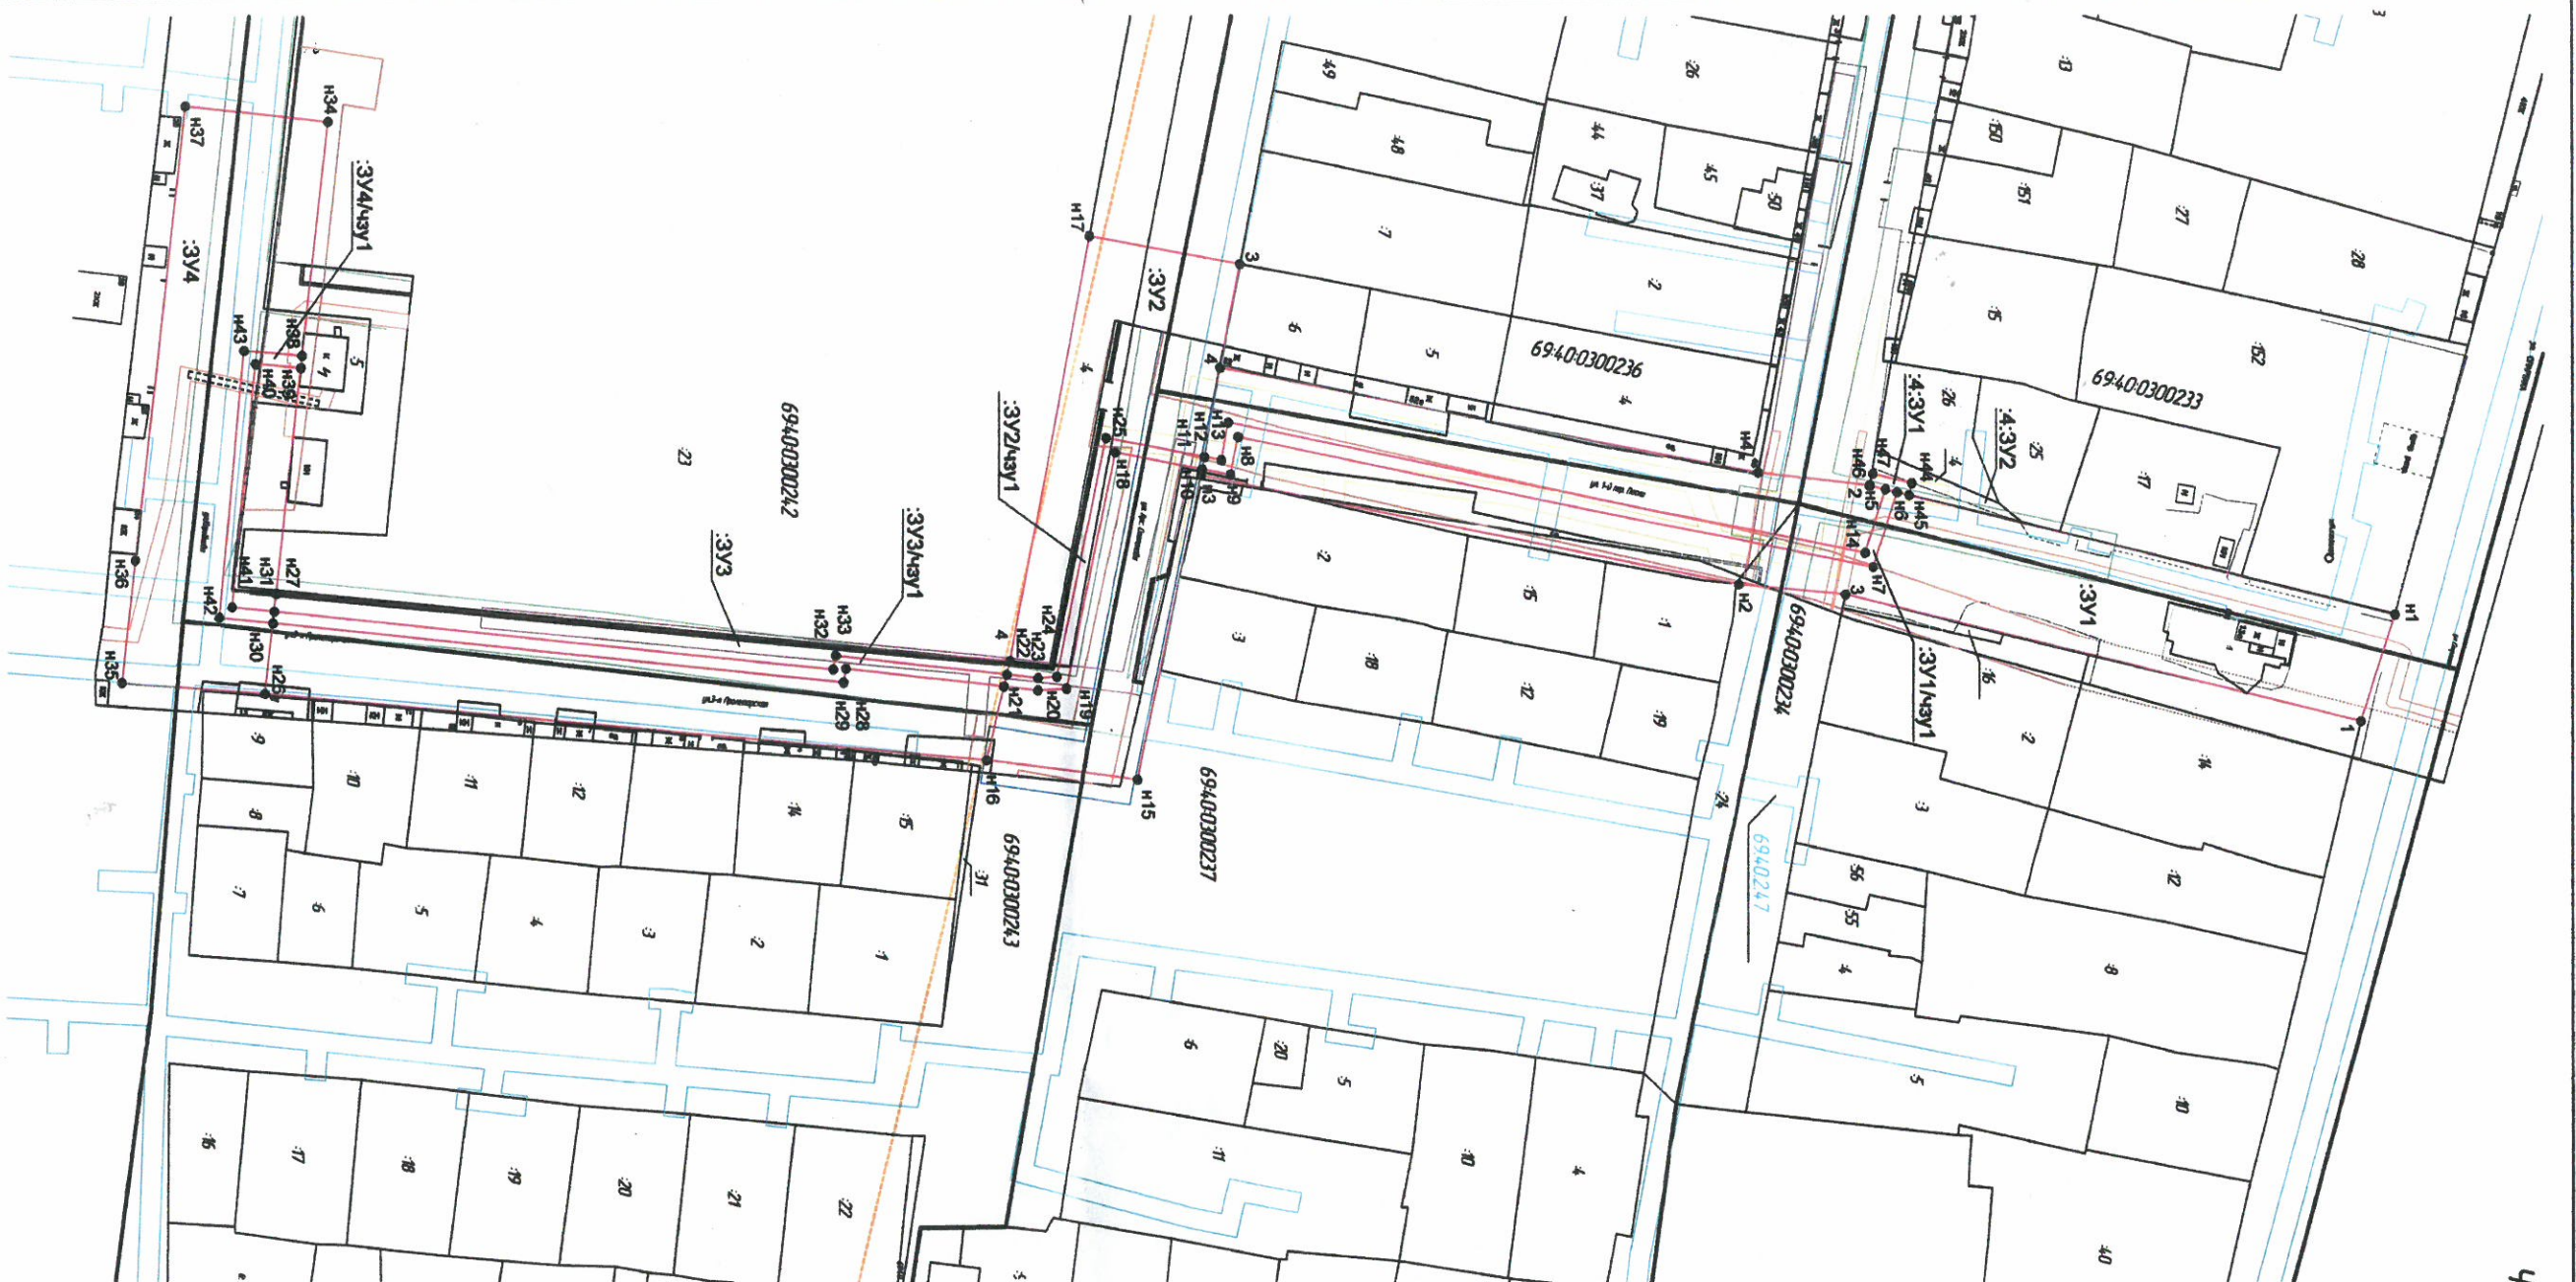

Условные обозначения:

- 69:40:0300232 - номер кадастрового номера
- граница кадастрового номера
- граница земельного участка
- Сведения о котором содержится в ГИП
- вид обозначения часть границ, сведения о которой предназначены для определения ее местоположения
- кадастровый номер существующего земельного участка
- ЗУ1 - обозначение образуемого земельного участка
- :ЗУ1/чсУ1 - часть земельного участка, в отношении которого устанавливается сервитут для строительства транспортного М-П кВ
- 2 - существующая дорожная линия границ, сведения в ГИП сведения о которой предназначены для определения ее местоположения
- П1 - новая дорожная линия границ, сведения о которой предназначены для определения ее местоположения
- граница охранной зоны
- граница зонной охраны
- граница охранной зоны /ЗУ1 ВП-П1, П8
- граница охранной зоны кабель связи
- граница технической зоны канализации
- граница технической зоны канализации
- граница технической зоны водоснабжения
- граница охранной зоны газораспределения
- обозначение охранной зоны газораспределения
- граница охранной зоны местоположения
- 69:40:0300247 - граница территории объявленной публичного назначения - территория организации Заводской пещер 2. Треть, заводской зоны

Инд.Подл.	Подп. и дата	Инд.Подл.	Лист/Листов
			Провер.
			Изм.Внес

14.06.01-05.2-ТЮ-ПМТ.ГЧ			
Должностное по договору подряда линейного объекта Территориально-кадастровый лист № 48 для размещения объектов недвижимости объявлен филиал ОАО "ОЭС - Транскапитал ГИП" в Федеральном районе города Тереви			
Проект межевания территории			
И.контр.	Исполн.	Дата	Лист
ГИП	Органи.	08.16	1
Директор	Город	08.16	1

ЭЛЕКТРОПРОСЕРВИС  
г. Воронеж