


Участки 69:40:0300064:92

Земельные участки 1

1. 69:40:0300064:92  
План ЗУ → План КК → Поиск в границах объекта →

Информация	Услуги
Тип:	Земельный участок
Кад. номер:	69.40.0300064.92
Кад. квартал:	69.40.0300064
Статус:	Учтенный
Адрес:	-
Категория земель:	Земли населённых пунктов
Форма собственности:	Частная собственность
Кадастровая стоимость:	677 094,40 руб.
Уточненная площадь:	320 кв. м
Разрешенное использование:	Для индивидуальной жилой застройки
по документу:	Под индивидуальное жилищное строительство
Кадастровый инженер:	Зоткин Евгений Анатольевич
Дата постановки на учет:	03.11.2011
Дата изменения сведений в ГКН:	15.07.2016
Дата выгрузки сведений из ГКН:	15.07.2016

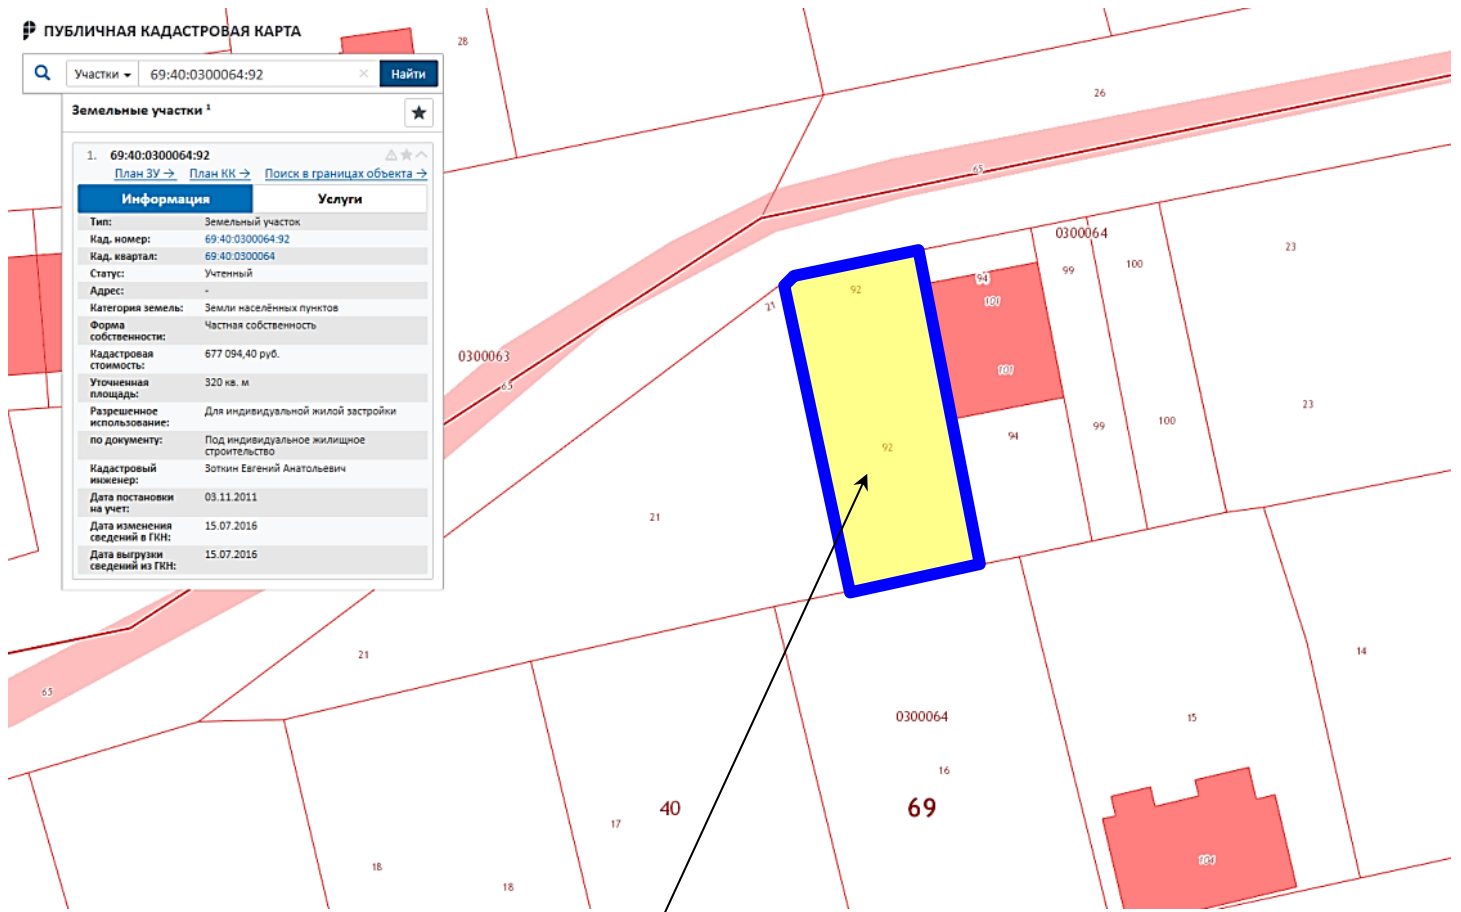

Земельный участок с кадастровым номером 69:40:0300064:92

