


Разрез 1-1

Фальцевая кровля из оцинкованной стали
с последующей окраской
Обрешетка - 50x50мм (h) шаг 350мм
Контробрешетка - 50x50мм
Пленка гидроизоляционная "Тайвек"
Стропило - 50x200мм (h)

Ходовые мостики (доска t40) по деревянным лагам
Утеплитель минераловатный 180 мм
Пароизоляция
Балки перекрытия 200 мм
Доска подшивки 25 мм

Керамический красный кирпич - 120 мм.
Вентилируемая воздушная прослойка - 20 мм.
Утеплитель - легкие гидрофобизированные
плиты на синтетическом связующем
КАВЕНТИ БАТТС фирмы "ROCKWOOL" - 100 мм.
Кирпичная кладка - 250 мм.

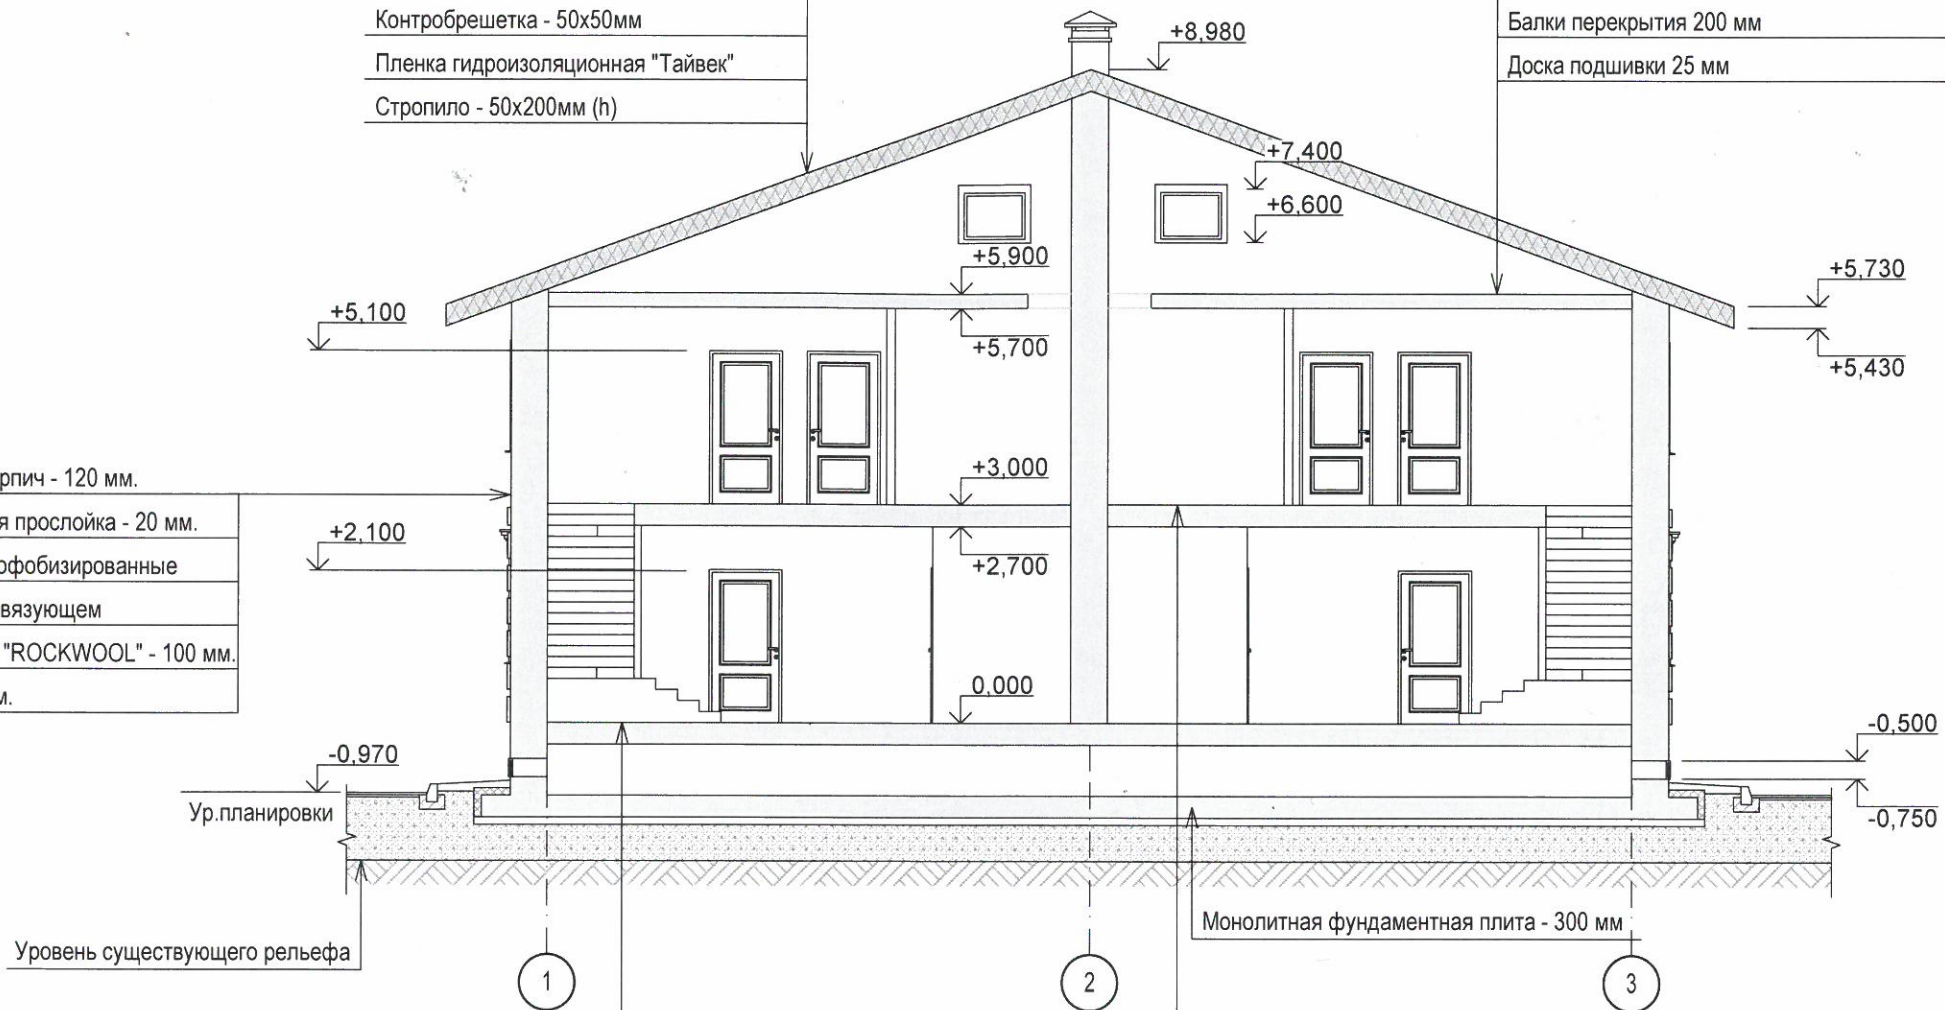

Покрытие пола - 30 мм
Слой гидроизоляции
Утеплитель XPS по ГОСТ 32310-2012-100 мм
Слой пароизоляции
Железобетонная плита перекрытия - 220 мм.

Покрытие пола - 30 мм
Утеплитель XPS по ГОСТ 32310-2012-50 мм
Слой пароизоляции
Железобетонная плита перекрытия - 220 мм.

Согласовано

Взам. инв. №

Подп. и дата

Инв. № подл.

18к/097-ЭП

Жилой дом блокированной застройки по адресу:
г. Тверь, наб. Реки Тверцы, д.35

Изм.	Кол.уч.	Лист	№ док.	Подп.	Дата
ГИП		Яшин		<i>Яшин</i>	
ГАП		Коротяева		<i>Коротяева</i>	

Стадия	Лист	Листов
Э	16	

Разрез 1-1

ООО "ПБ"Линия"
г.Тверь

Копировал

A3