
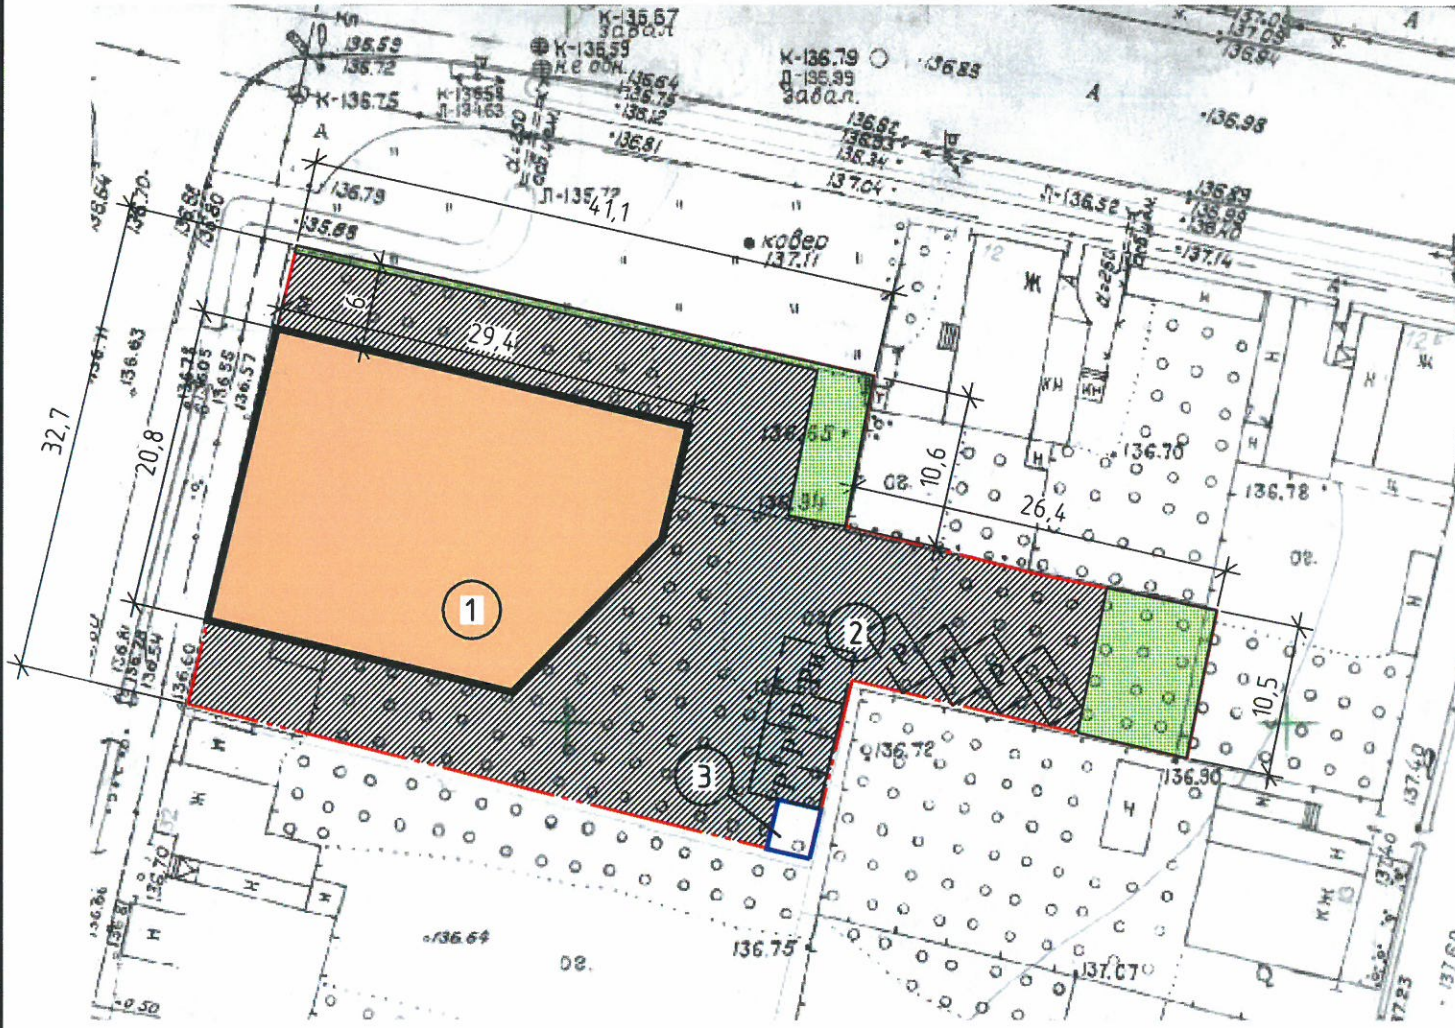


Схема планировочной организации земельного участка

Ситуационный план

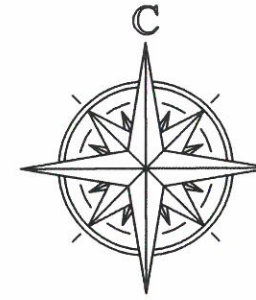

Ведомость жилых и общественных зданий и сооружений

Номер на плане	Наименование и обозначение	Этажность	Количество		Площадь, м ²				Строительный объем, м ³	
			квартир	зданий	застройки		общая		этажи	всего
					здания	всего	здания	всего		
1	Здание магазина	2	1	-	560		1060			

Экспликация площадок

Номер на плане	Наименование	Примечание
2	Временная парковка а/м (8 м/мест)	проект.
3	Площадка для мусорных контейнеров	проект.

Согласовано

Взам. инв. №

Подп. и дата

Инв. № подл.

Условные обозначения:

- граница отвода
- проектируемые здания и сооружения
- асфальтовое покрытие проезда (проект)
- хоз.-бытовая площадка / асфальто-бетонное покрытие (проект)
- озеленение (газон)
- парковочное место для легковых автомобилей, габариты 2.5x5.0 м. кол-во - 8 маш.мест
- парковочное место для легковых автомобилей для МГН, габариты 3.6x5.0 м. кол-во - 1 маш.мест

20-10-СПОЗУ

Магазин по адресу: г.Тверь, ул.Шишкова, д.34

Изм.	Кол.уч.	Лист	№ док.	Подп.	Дата	Магазин	Стадия	Лист	Листов
								П	
						Магазин			
						Схема планировочной организации земельного участка			