


905 69

Участки 69:40:0300159:687


Земельные участки 1

1. 69:40:0300159:687  
Тверская область, г. Тверь  
План ЗУ → План КК → Поиск в границах объекта →

Информация	Услуги
Тип:	Земельный участок
Кад. номер:	69:40:0300159:687
Кад. квартал:	69:40:0300159
Статус:	Учтенный
Адрес:	Тверская область, г. Тверь
Категория земель:	Земли населенных пунктов
Форма собственности:	Частная собственность
Кадастровая стоимость:	14 325 340,32 руб.
Уточненная площадь:	2 136 кв. м
Разрешенное использование:	-
по документу:	Объекты торговли в соответствии с нормами градостроительного проектирования
Кадастровый инженер:	Семочкин Дмитрий Сергеевич
Дата постановки на учет:	30.09.2013
Дата изменения сведений в ГИИ:	24.11.2017
Дата выгрузки сведений из ГИИ:	27.06.2018

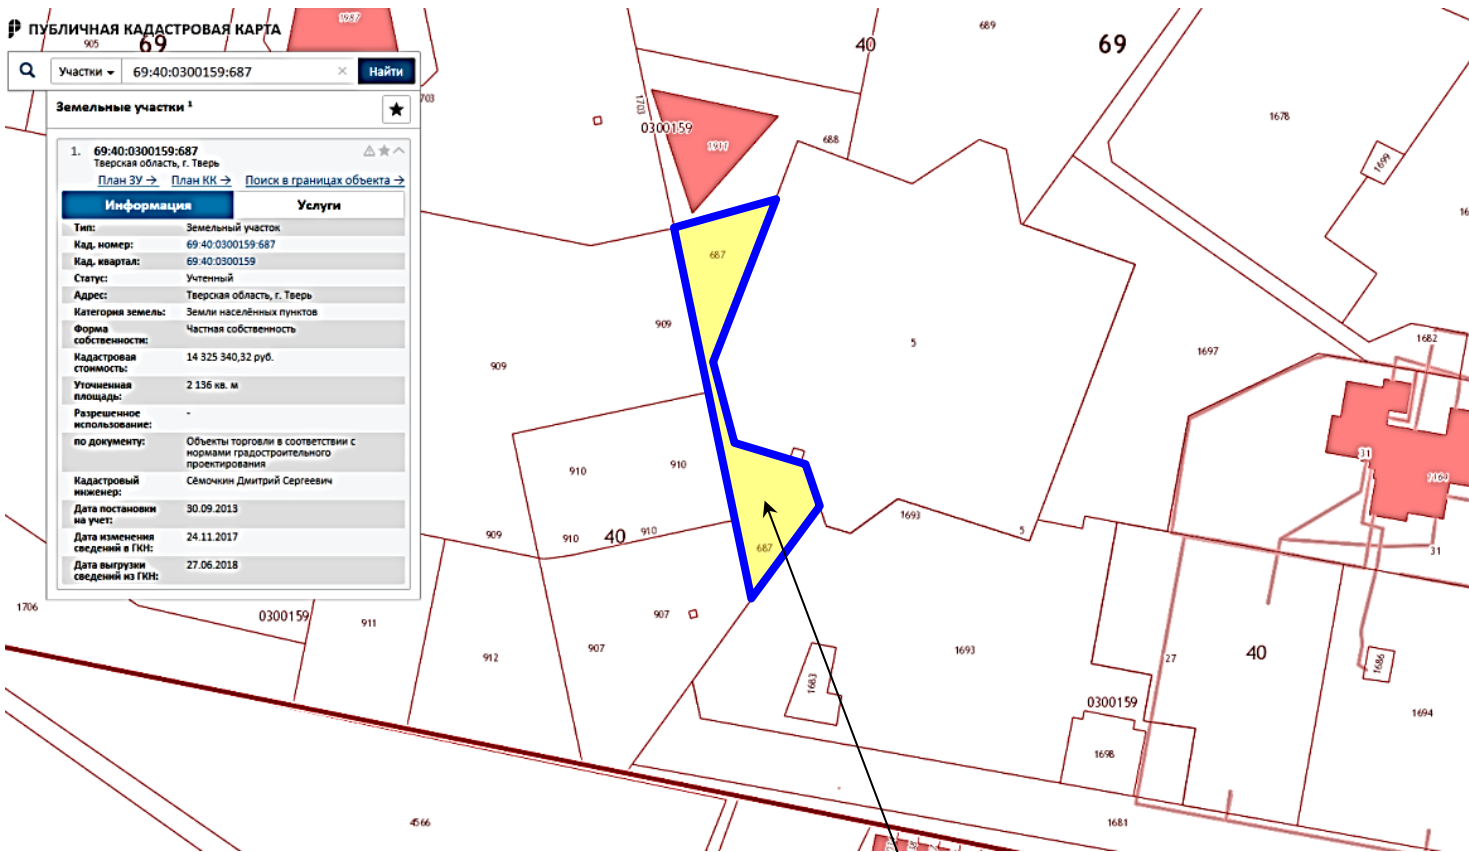

Земельный участок с кадастровым номером 69:40:0300159:687

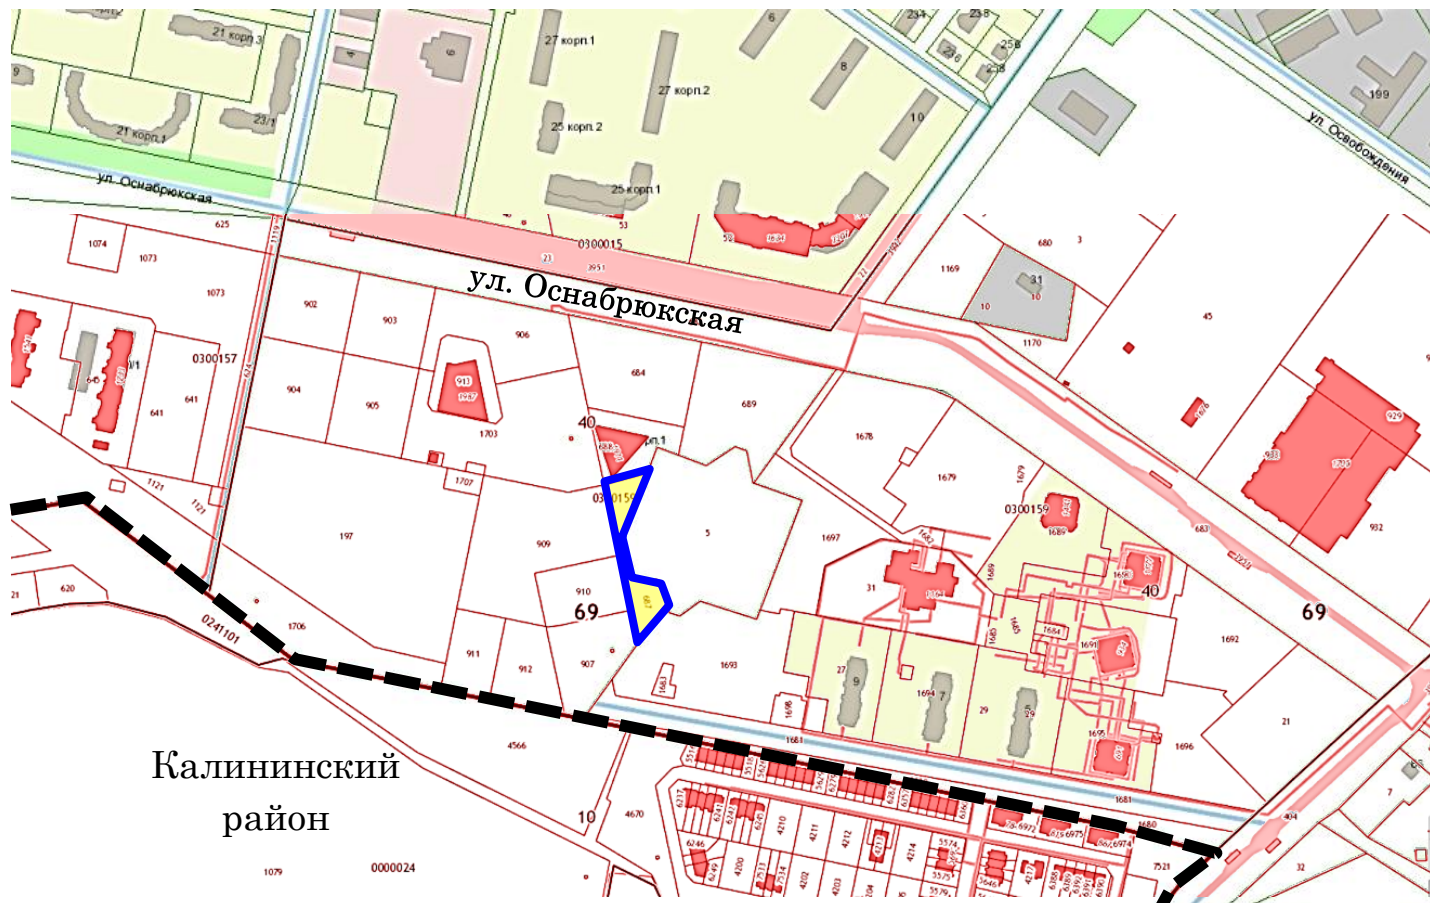

Калининский район