


Фасад 1-7



Фасад 7-1

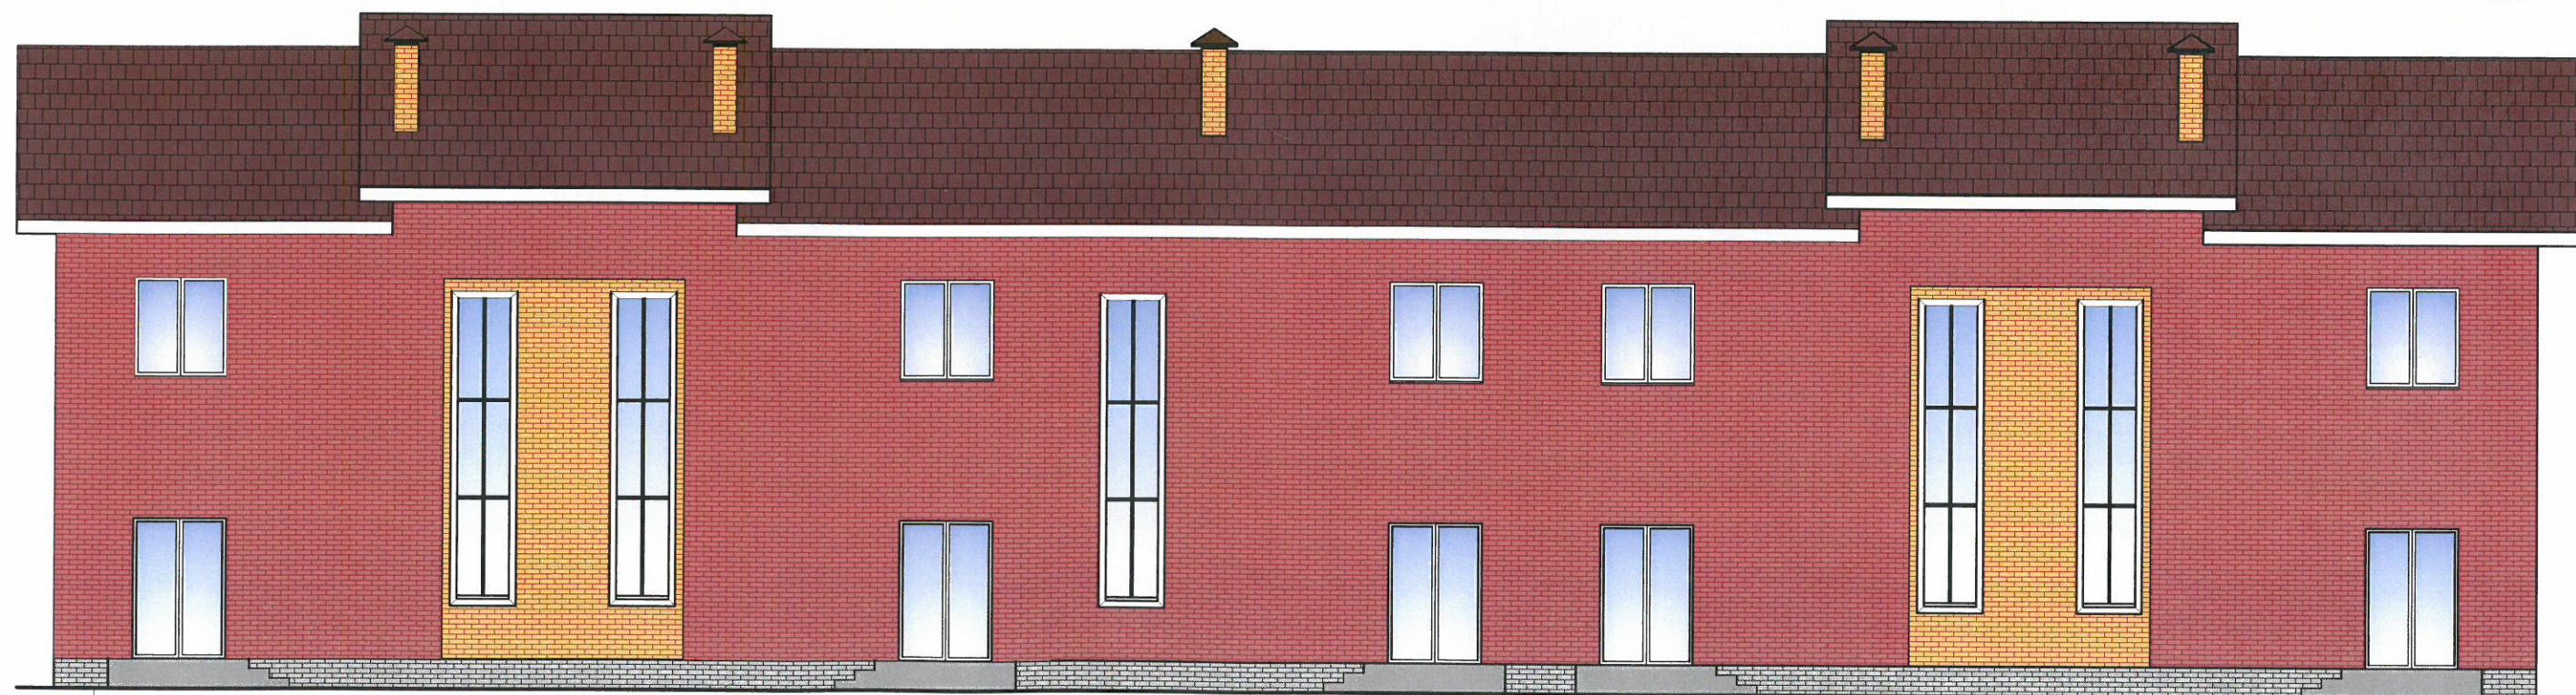

Согласовано

Взам. инв. №

Подп. и дата

Инв. №подл.