Схема нормального режима Тепловых сетей г.Твери

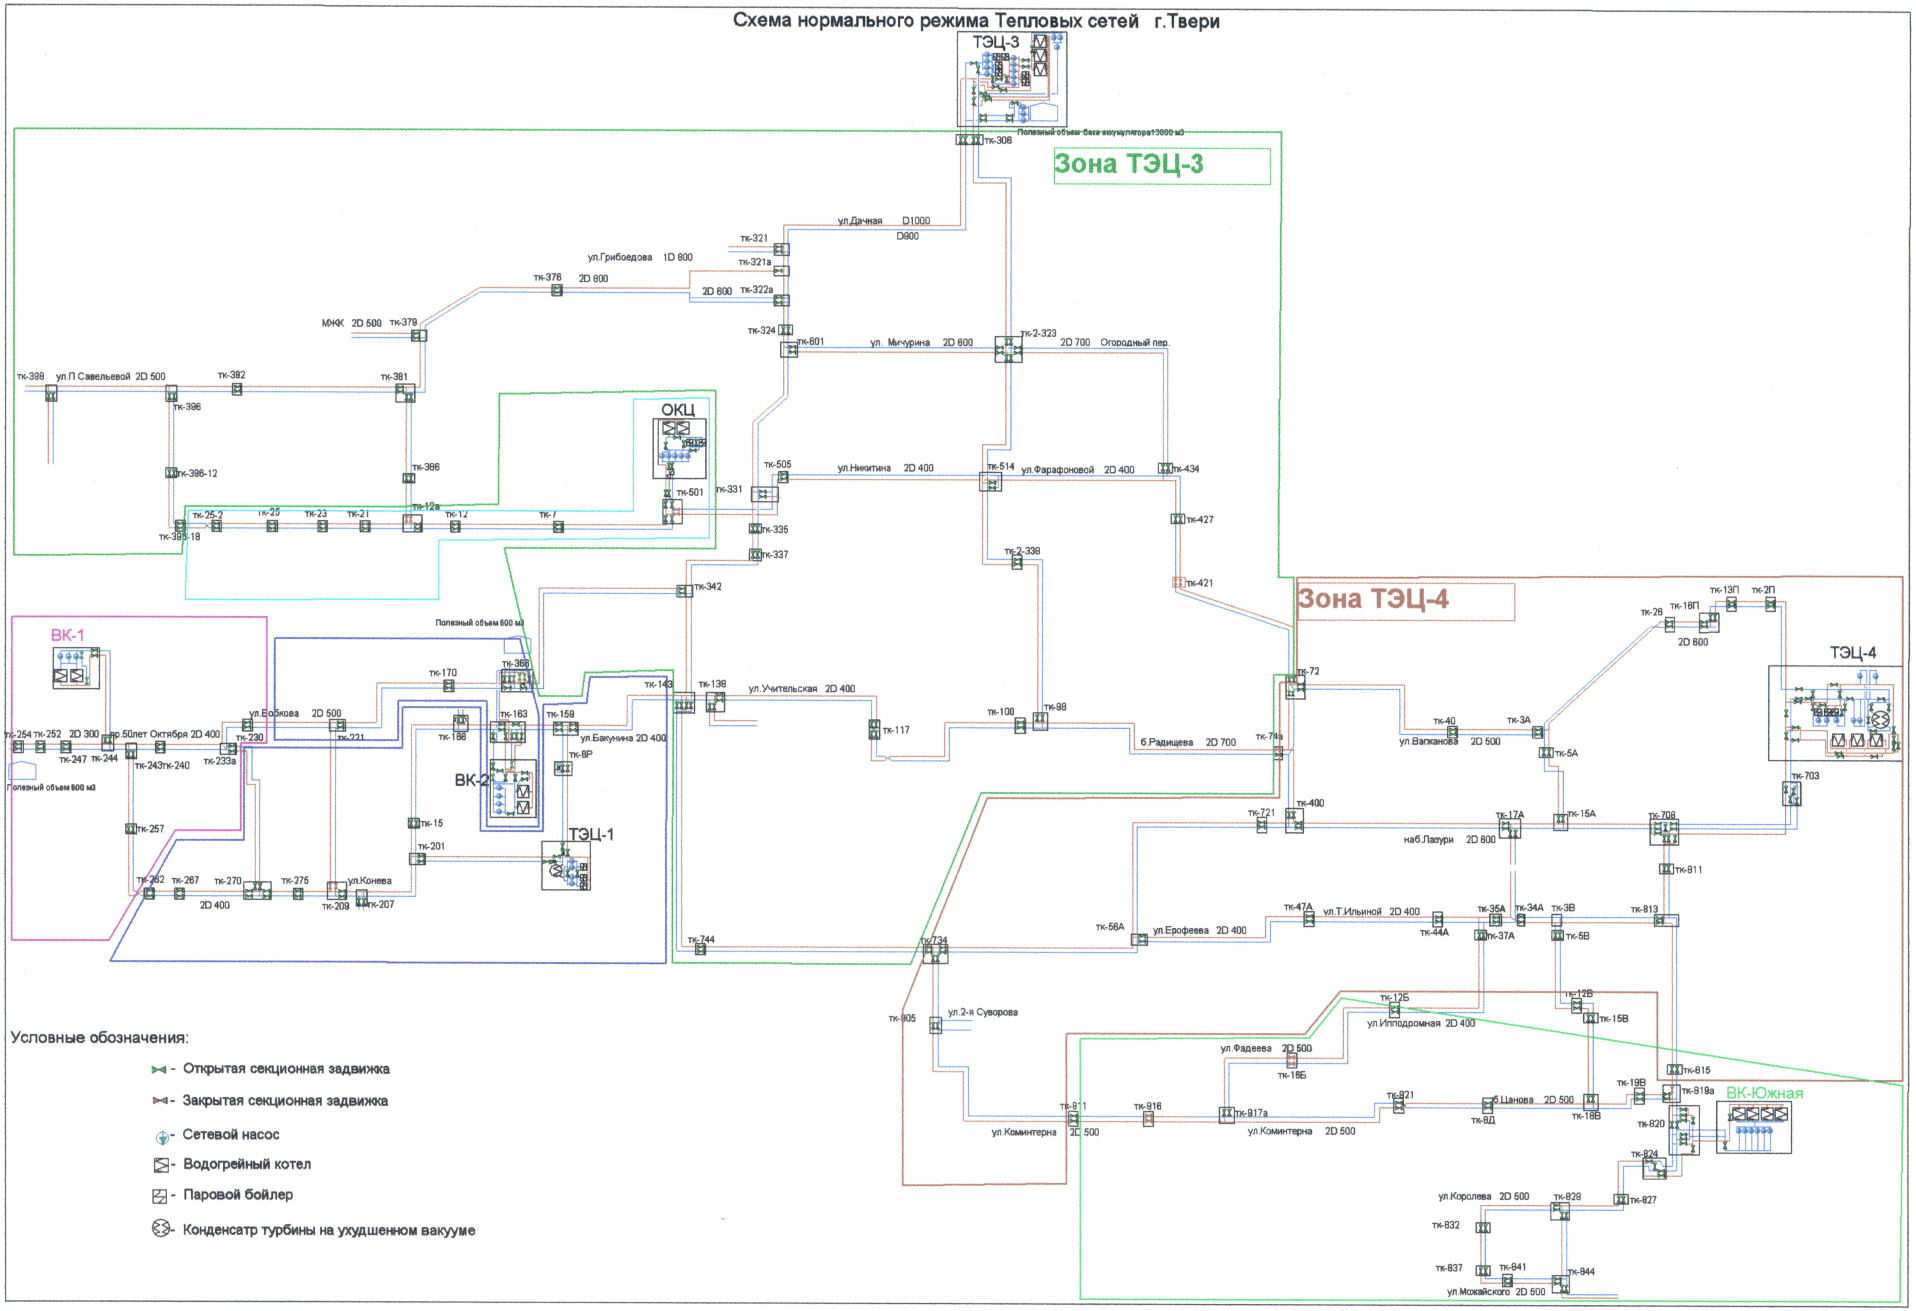

Условные обозначения:

- Открытая секционная задвижка
- Закрытая секционная задвижка
- Сетевой насос
- Водогрейный котел
- Паровой бойлер
- Конденсатр турбины на ухудшенном вакууме