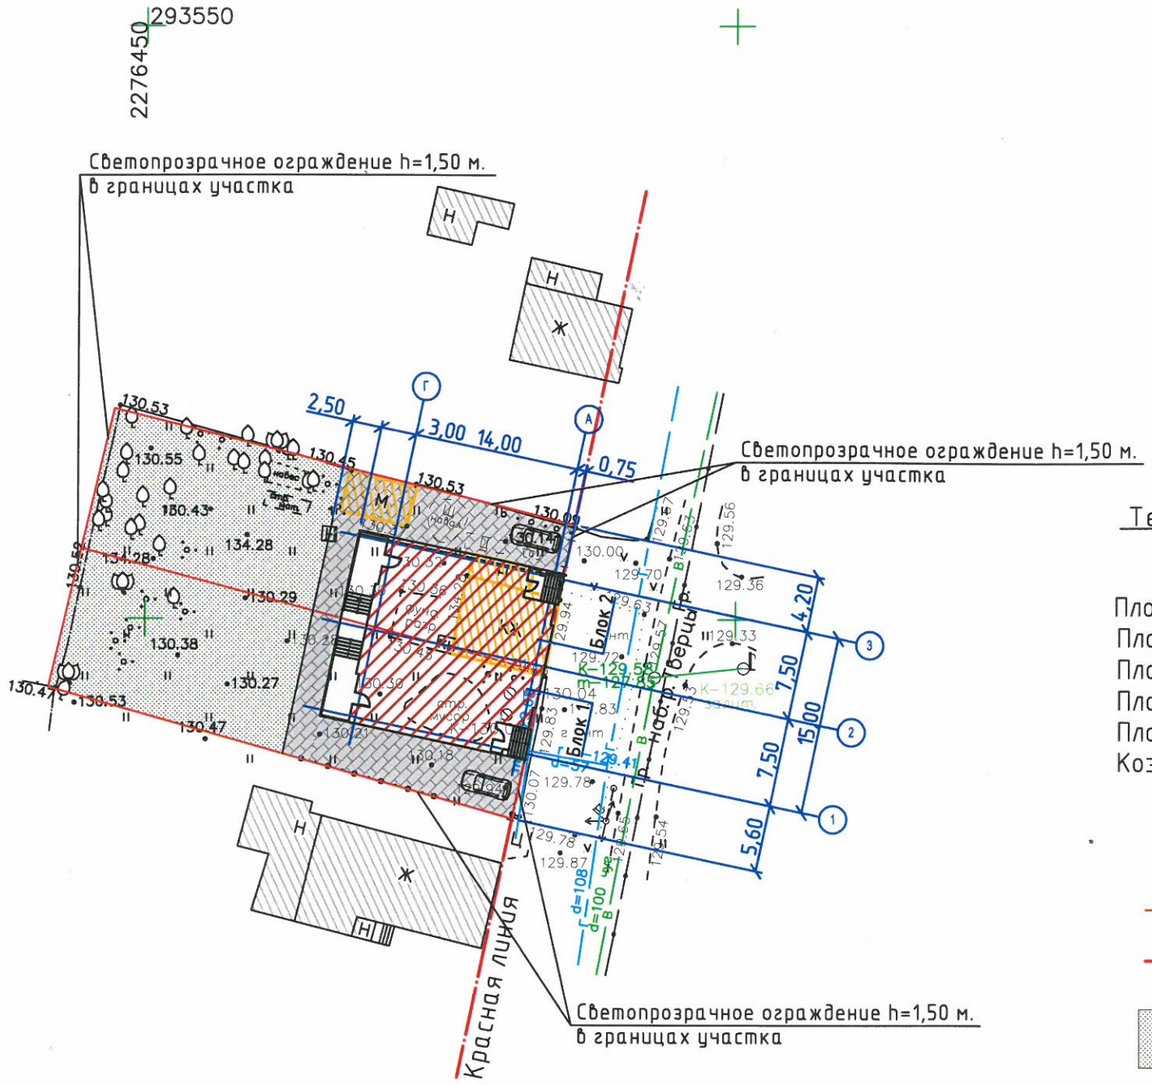

Ситуационный план

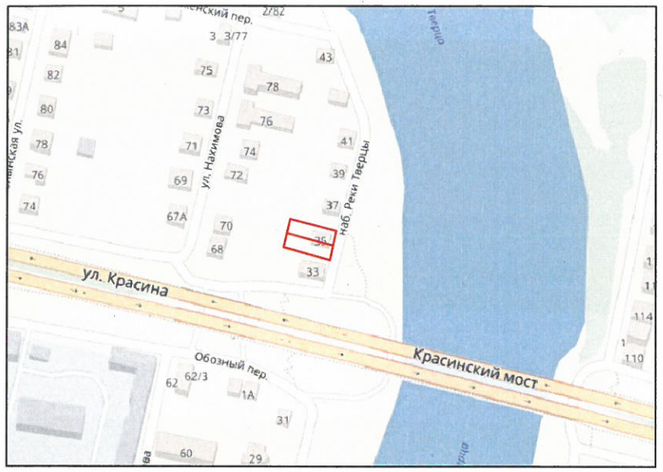

Технико-экономические показатели:

Площадь земельного участка с кадастровым номером 69:40:0100250:155 – 500,00 м2
Площадь земельного участка с кадастровым номером 69:40:0100250:156 – 500,00 м2
Площадь застройки = 283,00 м2
Площадь покрытий тротуарной плиткой– 221,50 м2.
Площадь озеленения в границах благоустройства – 495,50 м2.
Коэффициент застройки– 0,46.

Условные обозначения

- Граница участка
- Красная линия
- Озеленение
- Тротуарная плитка
- Существующие здания и сооружения
- Сносимые здания и сооружения
- Проектируемое здание

						18К/097-ЭП		
						Жилой дом блокированной застройки по адресу: г.Тверь, наб. Реки Тверцы, д.35		
Изм.	Кол. уч.	Лист	№ док.	Подп.	Дата			
ГАП		Коротаева					Стадия	Лист	Листов
ГИП		Яшин					ЭП	2	
						Схема планировочной организации земельного участка Масштаб 1:500	ООО "ПБ"Линия"	

Копировал А3