


ЭКСПЛИКАЦИЯ ЗДАНИЙ И СООРУЖЕНИЙ

Номер на плане	Наименование зданий и сооружений	Этажность	Количество		Площадь, м2		Строительный объем, м3	
			зданий	квартир	застройки	общая площадь, м2	здания	всего
1	Многоквартирный жилой дом	8	1	203	3315,0	19500,4		82606,7
2	Парковки для посетителей помещений обществ. назначения	29 м/места						
3	Парковки для жителей	32 м/места						
ПИ	Детская игровая площадка (0,7 м2/чел.)					268		
ПО	Площадка для отдыха взрослого населения (0,1 м2/чел.)					38		
ПФ	Площадка для занятий физкультурой (2 м2/чел.)					378		
ПХ	Хозяйственная площадка (0,3 м2/чел.)					56		
ПМ	Площадка для мусорных контейнеров					30		

ОСНОВНЫЕ ПОКАЗАТЕЛИ ПО УЧАСТКУ

Показатели	Ед. изм.	Количество	Примечание
Площадь участка в кадастровых границах	м. кв.	11052,0	
Площадь застройки	м. кв.	3315,0	
Площадь озеленения, площадок	м. кв.	3040,7	
Площадь покрытия проездов, проточар, отмосток	м. кв.	4696,3	
Площадь покрытий на землях общего пользования	м. кв.	224,9	

Земли общего пользования под благоустройство
S = 6620 м2

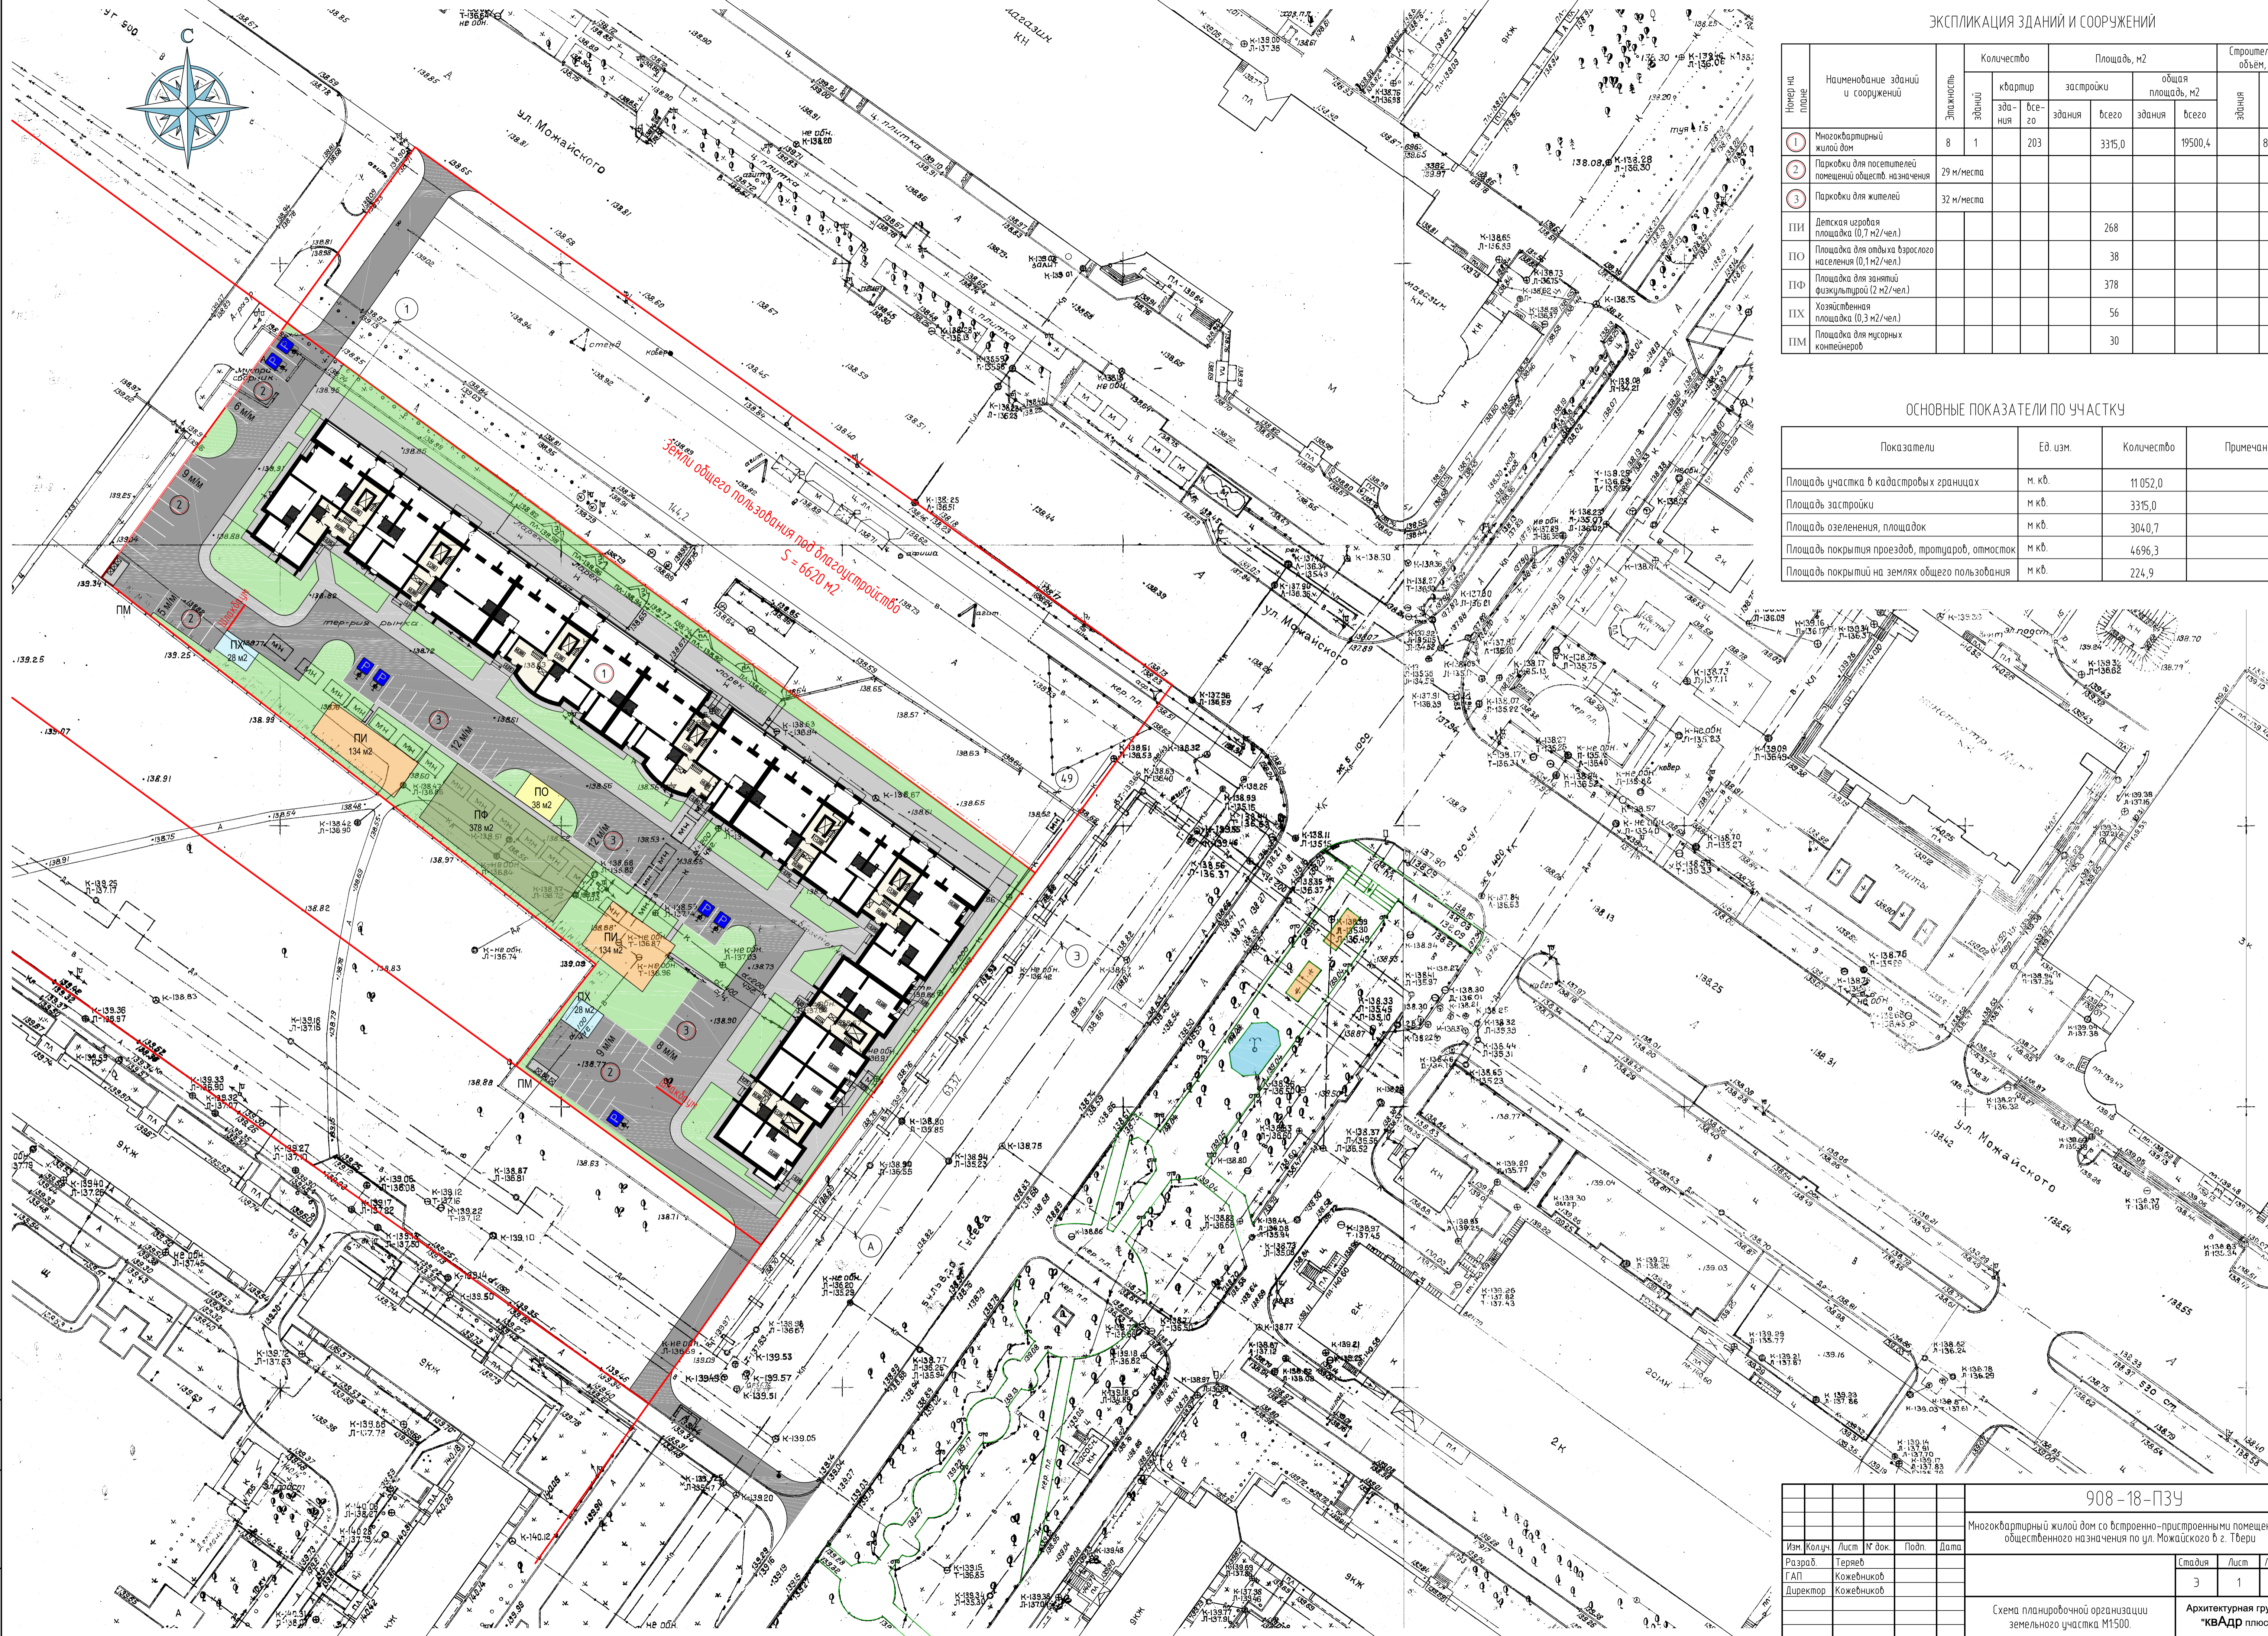

908-18-ПЗУ

Многоквартирный жилой дом со встроенно-пристроенными помещениями общественного назначения по ул. Можайского в г. Твери


Изм.	Колуч.	Лист	№ док.	Подп.	Дата	Стадия	Лист	Листов
Разраб.		Теряев					3	1
ГАП		Кожевников						2
Директор		Кожевников						

Схема планировочной организации земельного участка М1500

Архитектурная группа "кВАДР плюс"

Формат А1

Лист № подл. Подп. и дата. Взам. инв. №

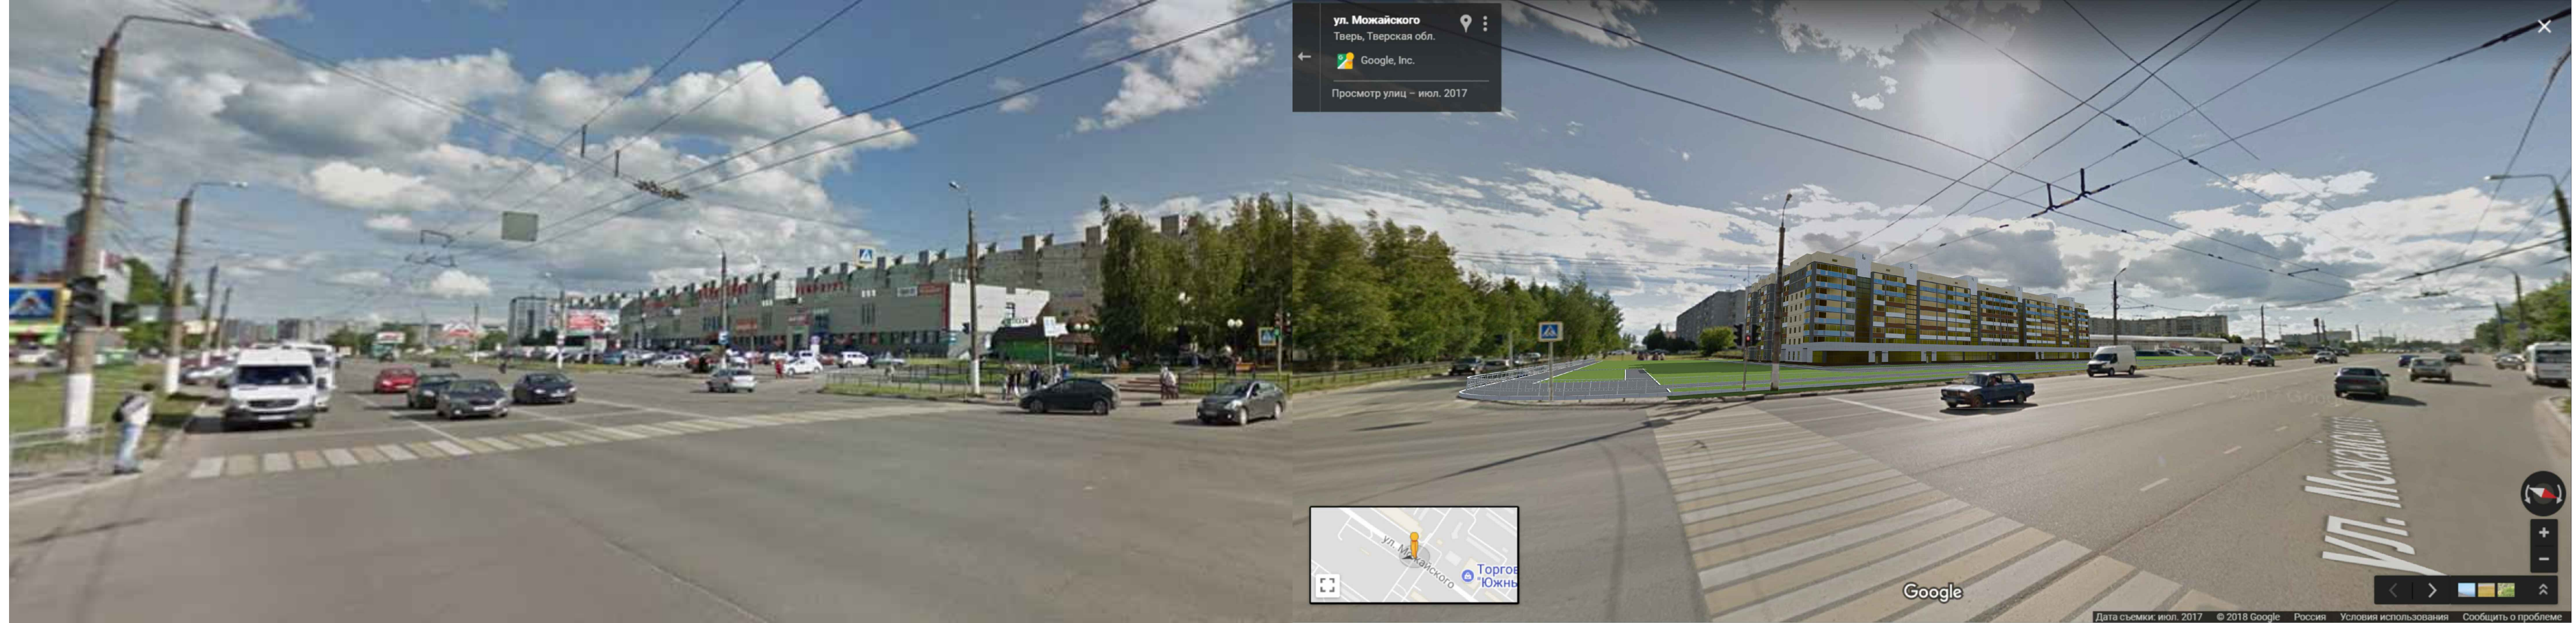


Взам. инв. №

Подп. и дата

Лист № подл.

						908-18-ПЗУ			
						Многоквартирный жилой дом со встроенно-пристроенными помещениями общественного назначения по ул. Можайского в г. Твери			
Изм.	Колуч.	Лист	№ док.	Подп.	Дата		Стадия	Лист	Листов
							Э	2	
						Фотомонтаж по улице Можайского		Архитектурная группа "КВАДР плюс"	

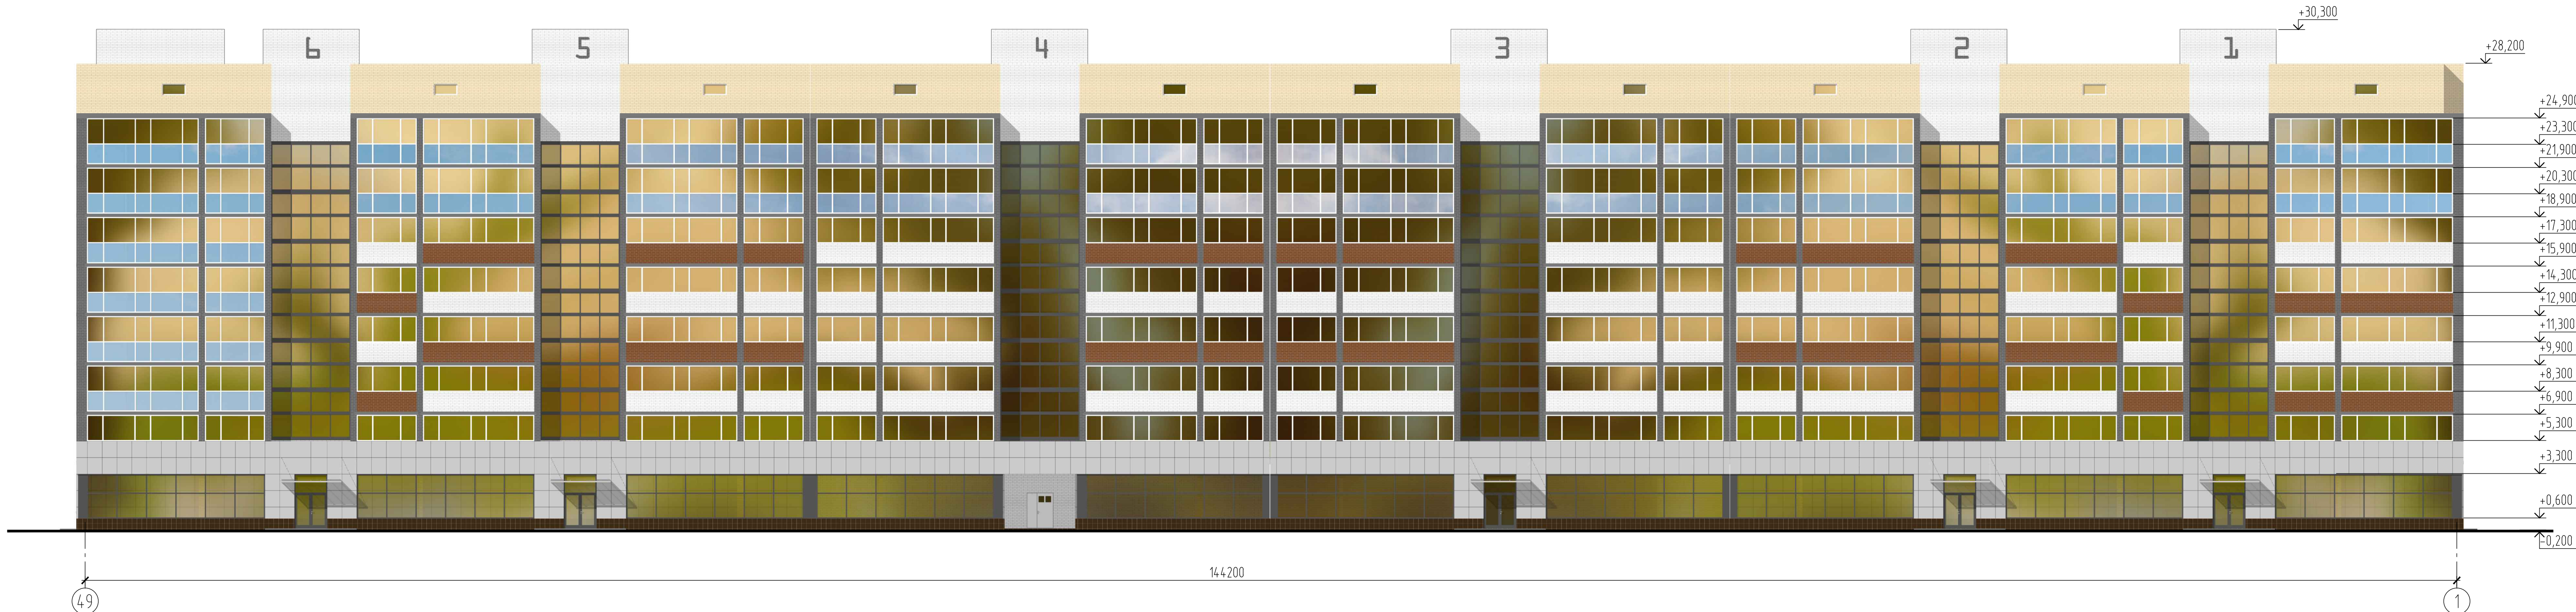

Взам. инв. №
Подп. и дата
Лист № подл.

						908-18-AP		
						Многоквартирный жилой дом со встроенно-пристроенными помещениями общественного назначения по ул. Можайского в г. Твери		
Изм.	Колуч.	Лист	№ док.	Подп.	Дата	Этадия	Лист	Листов
Разраб.	Теряев					Э	1	
ГАП	Кожебников							
Директор	Кожебников							
						Архитектурная группа "КВАДР плюс"		
						Фасад по ул. Можайского. М1:200		



Инв. № подл. Подп. и дата. Взам. инв. №

						908 - 18 - AP		
						Многоквартирный жилой дом со встроенно-пристроенными помещениями общественного назначения по ул. Можайского в г. Твери		
Изм.	Кол.уч.	Лист	№ док.	Подп.	Дата	Стадия	Лист	Листов
Разраб.		Теряев				Э	2	
ГАП		Кожебников						
Директор		Кожебников						
						Фасад по бульвару Гусева. М1:200		Архитектурная группа "кВАдр плюс"



Инв. № подл. Подп. и дата. Взам. инв. №

						908 - 18 - AP		
						Многоквартирный жилой дом со встроенно-пристроенными помещениями общественного назначения по ул. Можайского в г. Твери		
Изм.	Кол.уч.	Лист	№ док.	Подп.	Дата	Стадия	Лист	Листов
Разраб.		Теряев				Э	3	
ГАП		Кожевников						
Директор		Кожевников						
						Фасад боковой. М1:200		Архитектурная группа "кВАдр плюс"



Взам. инв. №
Подп. и дата
Инв. № подл.

						908-18-AP		
						Многоквартирный жилой дом со встроенно-пристроенными помещениями общественного назначения по ул. Можайского в г. Твери		
Изм.	Колуч.	Лист	№ док.	Подп.	Дата	Стадия	Лист	Листов
Разраб.	Теряев					Э	4	
ГАП	Кожебников							
Директор	Кожебников					Архитектурная группа "КВАДР плюс"		
						Фасад дворовой. М1:200		