

Условные обозначения

На плане:

- ⊙ Скв.1      Скважина, номер
- | — |      Линия инженерно-геологического разреза

На разрезе:

- Скважина: слева глубина, справа отметка
- Геологический индекс
- Номер инженерно-геологического элемента
- Техногенный грунт
- Суглинок флювиогляциальный
- Супесь моренная
- | — |      Граница ИГЭ


Показатель текучести (консистенция)

- пластичная, мягкопластичная
- твердая

- Уровень подземных вод: отметка, глубина

- 4 ■      Место отбора монолита
- - " - пробы воды

ИНЖЕНЕРНО-ГЕОЛОГИЧЕСКИЙ РАЗРЕЗ ПО ЛИНИИ I-I

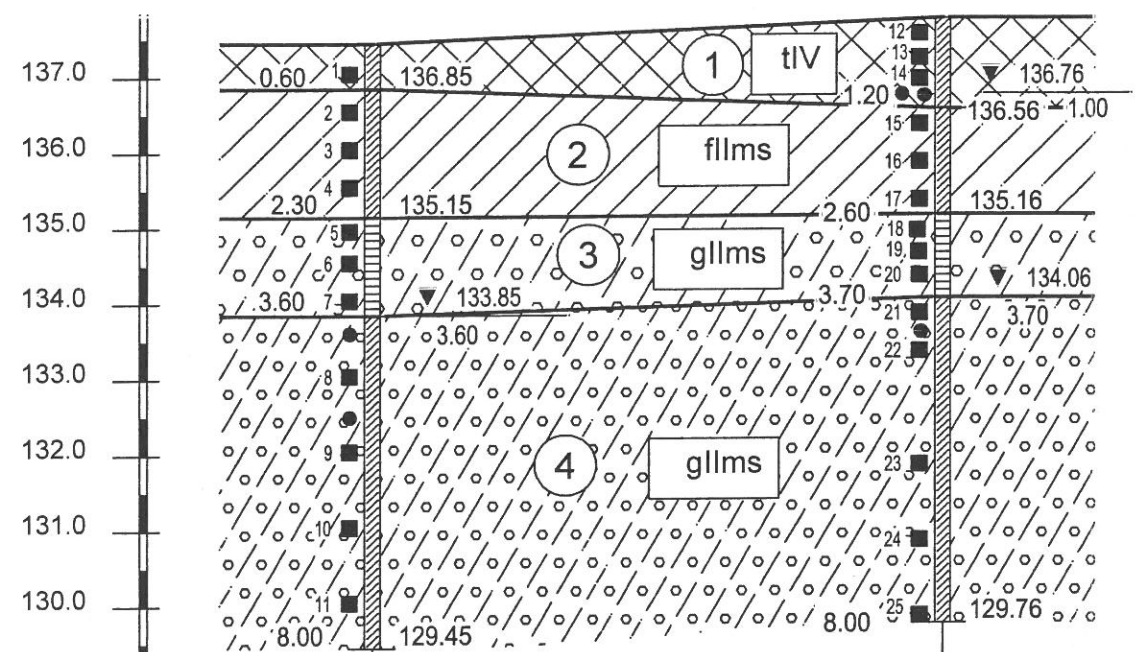

Масштабы :  
гориз. 1:200  
верт. 1:100

Номер скважины	Скв.1	Скв.2
Отметка устья, м	137.45	137.76
Глубина, м	8.00	8.00
Расстояние, м		15.00
Дата проходки	23.03.16	23.03.16

Взам. инв. №  
Подп. и дата  
Инв. № подл.

						0747-16-ИГ			
						Индивидуальный жилой дом по адресу: г. Тверь, ул. 4-я Волоколамская, д.25			
Изм.	Кол. уч.	Лист	Недок.	Подп.	Дата	Глощадка	Стадия	Лист	Листов
					04.2016 г.			1	1
Нач. отд.		Смирнова							
Гл. спец.		Смирнова							
Исполнитель		Стариков							
						Инженерно-геологический разрез по линии I-I	ООО "Синдус-ИИС" г. Тверь		