



ООО «ПРОИНЖИНИРИНГ»

ОГРН 1141690084832, ИНН 1660218816, КПП 166001001
420059, Республика Татарстан, г. Казань, Оренбургский тракт, д.24В, оф.1,2
тел./факс: 8 (843) 237-98-05, 89172879457
www.proeng.pro, e-mail: proeng16@gmail.com

**Заказчик - Департамент дорожного хозяйства, благоустройства
и транспорта администрации города Твери**

**Проект внесения изменений в документацию по планировке территории
линейного объекта**

**«Реконструкция ул. Жигарева на участке от Смоленского пер.
до ул. А. Дементьева (ПИР)» в Центральном районе города Твери**

Том 3. Проект межевания территории

Раздел 1. Проект межевания территории. Графическая часть

Раздел 2. Текстовая часть



ООО «ПРОИНЖИНИРИНГ»

ОГРН 1141690084832, ИНН 1660218816, КПП 166001001
420059, Республика Татарстан, г. Казань, Оренбургский тракт, д.24В, оф.1,2
тел./факс: 8 (843) 237-98-05, 89172879457
www.proeng.pro, e-mail: proeng16@gmail.com

**Заказчик - Департамент дорожного хозяйства, благоустройства
и транспорта администрации города Твери**

**Проект внесения изменений в документацию по планировке территории
линейного объекта**

**«Реконструкция ул. Жигарева на участке от Смоленского пер.
до ул. А. Дементьева (ПИР)» в Центральном районе города Твери**

Том 3. Проект межевания территории

Раздел 1. Проект межевания территории. Графическая часть

Раздел 2. Текстовая часть

Генеральный директор

И.А. Иванов

Главный инженер проекта

М.В. Соболев

1. ПЕРЕЧЕНЬ И СВЕДЕНИЯ О ПЛОЩАДЯХ, ВИДЕ РАЗРЕШЁННОГО ИСПОЛЬЗОВАНИЯ ОБРАЗУЕМЫХ ЗЕМЕЛЬНЫХ УЧАСТКОВ.....	3
ПРИЛОЖЕНИЕ А. ЧЕРТЕЖ МЕЖЕВАНИЯ ТЕРРИТОРИИ. М 1:500.....	27

Инв. № подл.	Подп. и дата	Взам. инв. №	ПМТ1.С								
			Изм.	Кол.у	Лист	№	Подп.	Дата			
Инв. № подл.	Подп. и дата	Взам. инв. №	Разработал	Топоров			02.20	Содержание тома 3	Стадия	Лист	Листов
			Проверил	Иванов			02.20		ПМТ	1	1
			ГИП	Соболев			02.20		ООО «ПРОИНЖИНИРИНГ»		
			Н.контр.	Фархутдинов			02.20				

1. ПЕРЕЧЕНЬ И СВЕДЕНИЯ О ПЛОЩАДЯХ, ВИДЕ РАЗРЕШЁННОГО ИСПОЛЬЗОВАНИЯ ОБРАЗУЕМЫХ ЗЕМЕЛЬНЫХ УЧАСТКОВ

*Перечень и сведения о площади образуемых земельных участков,
в том числе возможные способы их образования*

Проектом определяется площадь и границы земельного участка, необходимого для размещения реконструируемого линейного объекта. Площадь, необходимая для размещения Объекта, составляет 15332 кв.м.

В целях размещения линейного объекта настоящим проектом межевания территории предусмотрено образование 7-ти земельных участков (Таблица №1) в населенном пункте с видом разрешенного использования «Земельные участки (территории) общего пользования 12.0».

При определении фактического местоположения границ земельных участков были использованы данные инженерно-геодезических изысканий и сведения, содержащиеся в ЕГРН.

Существующее сооружение «Автомобильная дорога общего пользования местного значения с КН 69:40:0000000:3850 своими границами фактически небольшими участками заходит на ЗУ с КН 69:40:0400073:22, 69:40:0400073:23, 69:40:0400073:25, 69:40:0400080:18, 69:40:0400080:17, 69:40:0400080:26, 69:40:0400080:25. Для выполнения работ по реконструкции ул.Жигарева и завершения благоустройства прилегающих территорий в полном объеме (требуется выполнить работы в непосредственной близости и частично на территории указанных ЗУ) предлагаются к установлению границы зон действия публичных сервитутов с назначением «для благоустройства и дальнейшей эксплуатации прилегающей территории».

Также для строительства и/или реконструкции существующих и перспективных линейных инженерных коммуникаций и их последующей эксплуатации предлагаются к установлению границы зон действия сервитутов и публичных сервитутов (Таблица №2).

Изм.	Кол.у	Лист	№	Подп.	Дата	ПМТ1.ПЗ			
									Стадия
Разработал		Топоров			02.20	Текстовая часть	ПМТ	1	24
Проверил		Иванов			02.20		ООО «ПРОИНЖИНИРИНГ»		
ГИП		Соболев			02.20				
Н.контр.		Фархутдинов			02.20				
Взам. инв. №									
Подп. и дата									
Инд. №подл									

Перечень и сведения о площади образуемых земельных участков для размещения линейного объекта

№ п/п	Кадастровый номер земельного участка /номер кадастрового квартала	Собственник	Площадь образуемого земельного участка, кв.м.	Условный номер образуемого земельного участка	Вид разрешенного использования по документу	Категория земель	Вид разрешенного использования образуемых земельных участков в соответствии с проектом планировки	Вид территорий общего пользования	Способ образования
1	2	3	4	5	6	7	8	9	10
1	69:40:0000000	Государственная собственность до разграничения	11156	69:40:0000000:ЗУ1	-	Земли населенных пунктов	Земельные участки (территории) общего пользования 12.0	Улица	Образование земельного участка из земель неразграниченной государственной собственности
2	69:40:0400073:24	Государственная собственность до разграничения	53	69:40:0400073:24:ЗУ1	Под земли общего пользования, для иных видов использования, характерных для населенных пунктов	Земли населенных пунктов	Земельные участки (территории) общего пользования 12.0	Улица	Раздел участка государственной собственности с сохранением исходного в измененных границах
3	69:40:0400073:14	Государственная собственность до разграничения	2831	69:40:0400073:14:ЗУ1	Под земли общего пользования, для иных видов использования, характерных для населенных пунктов	Земли населенных пунктов	Земельные участки (территории) общего пользования 12.0	Улица	Раздел участка государственной собственности с сохранением исходного в измененных границах
4	69:40:0400073:753	Государственная собственность до разграничения	40	69:40:0400073:753:ЗУ1	Отдых (рекреация)	Земли населенных пунктов	Земельные участки (территории) общего пользования 12.0	Улица	Раздел участка государственной собственности с сохранением исходного в измененных границах
5	69:40:0400073:29	Государственная собственность до разграничения	185	69:40:0400073:29:ЗУ1	Под земли общего пользования, для иных видов использования, характерных для населенных пунктов	Земли населенных пунктов	Земельные участки (территории) общего пользования 12.0	Улица	Раздел участка государственной собственности с сохранением исходного в измененных границах
6	69:40:0200013:88	Государственная собственность до разграничения	22	69:40:0200013:88:ЗУ1	Для иных видов использования, характерных для населенных пунктов	Земли населенных пунктов	Земельные участки (территории) общего пользования 12.0	Улица	Раздел участка государственной собственности с сохранением исходного в измененных границах
7	69:40:0400080:30	Государственная собственность до разграничения	79	69:40:0400080:30:ЗУ1	Для обслуживания и эксплуатации жилого дома	Земли населенных пунктов	Земельные участки (территории) общего пользования 12.0	Улица	Раздел участка государственной собственности с сохранением исходного в измененных границах

Перечень и сведения о площади образуемых частей земельных участков, земель (границы зон действия сервитутов и публичных сервитутов, предлагаемых к установлению для благоустройства и дальнейшей эксплуатации прилегающей территории, а также для строительства и/или реконструкции существующих и перспективных линейных инженерных коммуникаций и их последующей эксплуатации)

№ п/п	Кадастровый номер земельного участка /номер кадастрового квартала	Условный номер образуемой части земельного участка /квартала	Площадь, кв.м.	Разрешенное использование	Примечание	
1	2	3	4	5	6	
1	69:40:0400073:29	69:40:0400073:29/ЧЗУ1	326	под инженерную инфраструктуру (дождевая канализация)	сервитут	
2	69:40:0400073:24	69:40:0400073:24/ЧЗУ1	112	под инженерную инфраструктуру (сети НВК, ЭВ, ЭН)	сервитут	
3	69:40:0400078	69:40:0400078/ЧЗУ1	75			
4	69:40:0400073	69:40:0400073/ЧЗУ1	6			
5	69:40:0400080	69:40:0400080/ЧЗУ1	13			
6	69:40:0400078:39	69:40:0400078:39/ЧЗУ1	46	под инженерную инфраструктуру (сети ЭВ, ЭН)	сервитут	
7	69:40:0400073:22	69:40:0400073:22/ЧЗУ1	26	под инженерную инфраструктуру (сети ЭВ, ЭН)	публичный сервитут	
8	69:40:0400073	69:40:0400073/ЧЗУ2	4		сервитут	
9	69:40:0400073:8	69:40:0400073:8/ЧЗУ1	257		публичный сервитут	
10	69:40:0400073:14	69:40:0400073:14/ЧЗУ1	40		сервитут	
11	69:40:0400073:753	69:40:0400073:753/ЧЗУ1	208		для благоустройства и дальнейшей эксплуатации прилегающей территории	публичный сервитут
12	69:40:0400080:18	69:40:0400080:18/ЧЗУ1	11			
13	69:40:0400080:3	69:40:0400080:3/ЧЗУ1	29			
14	69:40:0400073:22	69:40:0400073:22/ЧЗУ2	5			
15	69:40:0400073:23	69:40:0400073:23/ЧЗУ1	17			
16	69:40:0400073:25	69:40:0400073:25/ЧЗУ1	7			
17	69:40:0400080:18	69:40:0400080:18/ЧЗУ2	6			
18	69:40:0400080:17	69:40:0400080:17/ЧЗУ1	509	под инженерную инфраструктуру (сети ЭВ, ЭН), для благоустройства и дальнейшей эксплуатации прилегающей территории	сервитут	
19	69:40:0400080:26	69:40:0400080:26/ЧЗУ1	59			
20	69:40:0400080:25	69:40:0400080:25/ЧЗУ1	5			
21	69:40:0400080:25	69:40:0400080:25/ЧЗУ2	44			
22	69:40:0400080	69:40:0400080/ЧЗУ2	74			
Итого:			1879			

Изм.	Кодуч	Лист	№до	Подп.	Дата
Индв. №одл.	Подп. и дата	Взам. инв. №			

*Вид разрешенного использования образуемых земельных участков
в соответствии с проектом планировки территории в случаях,
предусмотренных Градостроительным Кодексом*

Проектом планировки территории предусмотрено установление следующих видов разрешенного использования:

- «Земельные участки (территории) общего пользования» - 12.0

Земельные участки с видом разрешенного использования «Земельные участки (территории) общего пользования - 12.0» предусматривают размещение объектов улично-дорожной сети: автомобильных дорог, трамвайных путей и пешеходных тротуаров в границах населенных пунктов, пешеходных переходов, бульваров, площадей, проездов, велодорожек и объектов велотранспортной и инженерной инфраструктуры; размещение придорожных стоянок (парковок) транспортных средств в границах городских улиц и дорог, за исключением предусмотренных видами разрешенного использования с кодами 2.7.1, 4.9, 7.2.3, а также некапитальных сооружений, предназначенных для охраны транспортных средств.

Вид территорий общего пользования – улица.

*Целевое назначение лесов, вид (виды) разрешенного использования лесного участка,
количественные и качественные характеристики лесного участка, сведения о
нахождении лесного участка в границах особо защитных участков лесов
(в случае, если подготовка проекта межевания территории осуществляется в целях
определения местоположения границ образуемых и (или) изменяемых лесных участков)*

В связи с тем, что в границах, в отношении которых разрабатывается проект планировки территории с проектом межевания в его составе, отсутствуют лесные участки, данный раздел не заполняется.

Изм.	Кодуч	Лист	№до	Подп.	Дата	Индв. №одл.	Подп. и дата	Взам. инв. №	Лист
									4
ПМТ1.ПЗ									

Сведения о границах территории, в отношении которой утвержден проект межевания, содержащие перечень координат характерных точек этих границ в системе координат, используемой для ведения Единого государственного реестра недвижимости.

Перечень координат характерных точек границ территории, в отношении которой утвержден проект межевания территории.

Каталог координат приведен в Таблице №3 (в системе координат МСК-69).

Таблица №3

**Сведения о границах территории,
в отношении которой осуществлена подготовка проекта межевания**

Номер поворотной точки	X	Y
1	290795,550	2276438,420
2	290777,340	2276433,620
3	290767,490	2276431,070
4	290767,350	2276433,520
5	290769,940	2276434,160
6	290751,580	2276500,880
7	290729,350	2276581,570
8	290671,310	2276793,780
9	290643,530	2276891,740
10	290642,936	2276891,509
11	290618,348	2276978,363
12	290595,040	2276970,320
13	290592,258	2276979,521
14	290598,770	2276981,490
15	290598,190	2276983,979
16	290599,060	2276984,310
17	290598,645	2276985,388
18	290630,050	2276996,150
19	290638,760	2276999,660
20	290656,230	2277006,690
21	290657,760	2277003,400
22	290644,520	2276997,930
23	290643,750	2276997,610
24	290643,138	2276997,297
25	290645,701	2276987,604
26	290646,540	2276987,860
27	290652,620	2276964,770
28	290697,800	2276793,220
29	290707,710	2276755,560
30	290708,206	2276755,266
31	290740,730	2276635,190
32	290748,626	2276605,357

Индв. № одл.	Подп. и дата	Взам. инв. №

Изм.	Колуч	Лист	№ до	Подп.	Дата

ПМТ1.ПЗ

Лист

5

Номер поворотной точки	X	Y
33	290754,690	2276584,260
34	290787,410	2276464,970
35	290792,650	2276445,850
36	290793,124	2276445,976
37	290794,850	2276440,570


Инва. № одл.	Подп. и дата	Взам. инв. №					Лист
			ПМТ1.ПЗ				
Изм.	Колуч	Лист	№ до	Подп.	Дата	6	

КАТАЛОГИ КООРДИНАТ ЗЕМЕЛЬНЫХ УЧАСТКОВ

Каталог координат земельного участка 69:40:0000000:3У1 (площадь 11156 м2)

Номер поворотной точки	X	Y
1	290615,139	2276984,336
2	290608,640	2276981,860
3	290595,040	2276970,320
4	290618,348	2276978,363
5	290642,936	2276891,509
6	290643,530	2276891,740
7	290671,310	2276793,780
8	290729,350	2276581,570
9	290751,580	2276500,880
10	290769,710	2276435,010
11	290777,350	2276436,290
12	290777,370	2276439,210
13	290735,620	2276598,170
14	290741,730	2276600,030
15	290733,480	2276633,430
16	290705,070	2276736,760
17	290704,980	2276737,030
18	290711,780	2276738,740
19	290710,450	2276745,560
20	290707,710	2276755,560
21	290697,800	2276793,220
22	290652,620	2276964,770
23	290646,540	2276987,860
24	290645,701	2276987,604
25	290642,570	2276986,650
26	290627,100	2276981,730
27	290623,970	2276987,700

Схема участка:

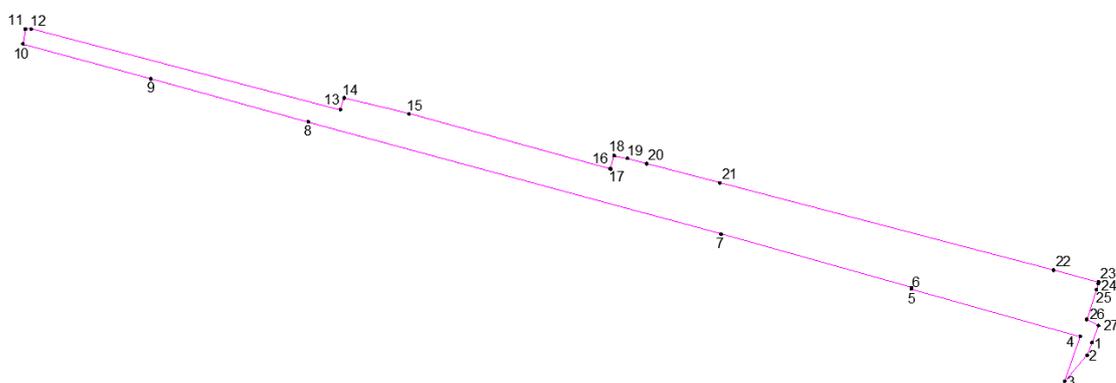

Ивв. № одл.	Подп. и дата	Взам. инв. №

Изм.	Кодуч	Лист	№ до	Подп.	Дата

ПМТ1.ПЗ


Лист

7

Каталог координат образуемого земельного участка **69:40:0400073:24:3У1** (площадь 53 м2)
(путем раздела участка государственной собственности с сохранением исходного
в измененных границах)

Номер поворотной точки	X	Y
1	290793,124	2276445,976
2	290792,650	2276445,850
3	290793,330	2276443,390
4	290777,370	2276439,210
5	290777,350	2276436,290
6	290778,340	2276436,460
7	290790,910	2276439,670
8	290792,850	2276440,120
9	290794,850	2276440,570

Схема участка:

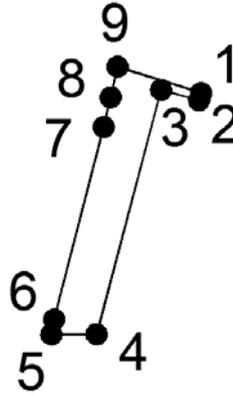


Инд. № одл.	Подп. и дата	Взам. инв. №					ПМТ1.ПЗ	Лист
			Изм.	Колуч	Лист	№ до		
							8	

Каталог координат образуемого земельного участка 69:40:0400073:14:3У1 (площадь 2831 м2)
(путем раздела участка государственной собственности с сохранением исходного
в измененных границах)

Номер поворотной точки	X	Y
1	290740,730	2276635,190
2	290733,480	2276633,430
3	290741,730	2276600,030
4	290735,620	2276598,170
5	290777,370	2276439,210
6	290793,330	2276443,390
7	290792,650	2276445,850
8	290787,410	2276464,970
9	290754,690	2276584,260
10	290748,626	2276605,357

Схема участка:

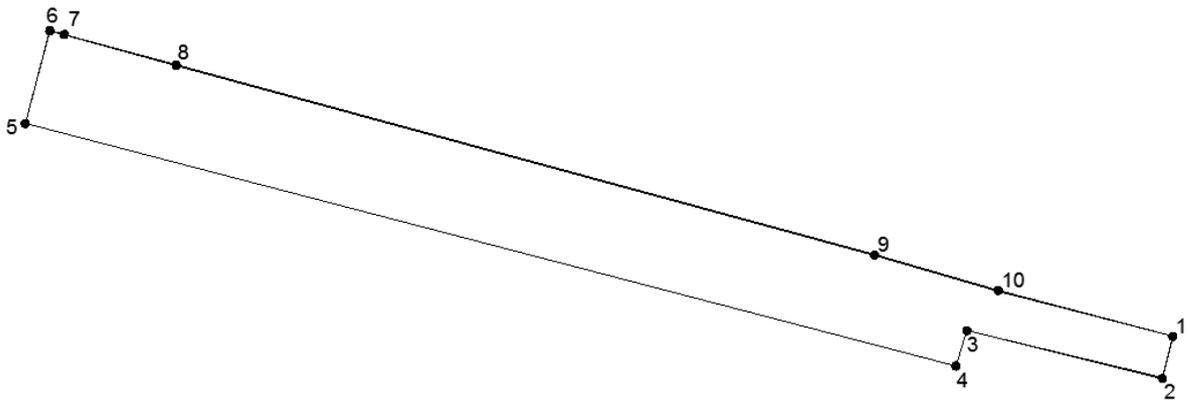


Индв. № одл.	Подп. и дата	Взам. инв. №					Лист
			ПМТ1.ПЗ				
Изм.	Кодуч	Лист	№ до	Подп.	Дата	9	

Каталог координат образуемого земельного участка [69:40:0400073:753:3У1](#) (площадь 40 м²)
(путем раздела участка государственной собственности с сохранением исходного
в измененных границах)

Номер поворотной точки	X	Y
1	290708,206	2276755,266
2	290707,710	2276755,560
3	290710,450	2276745,560
4	290711,780	2276738,740
5	290704,980	2276737,030
6	290705,070	2276736,760
7	290712,170	2276738,520
8	290740,730	2276635,190

Схема участка:

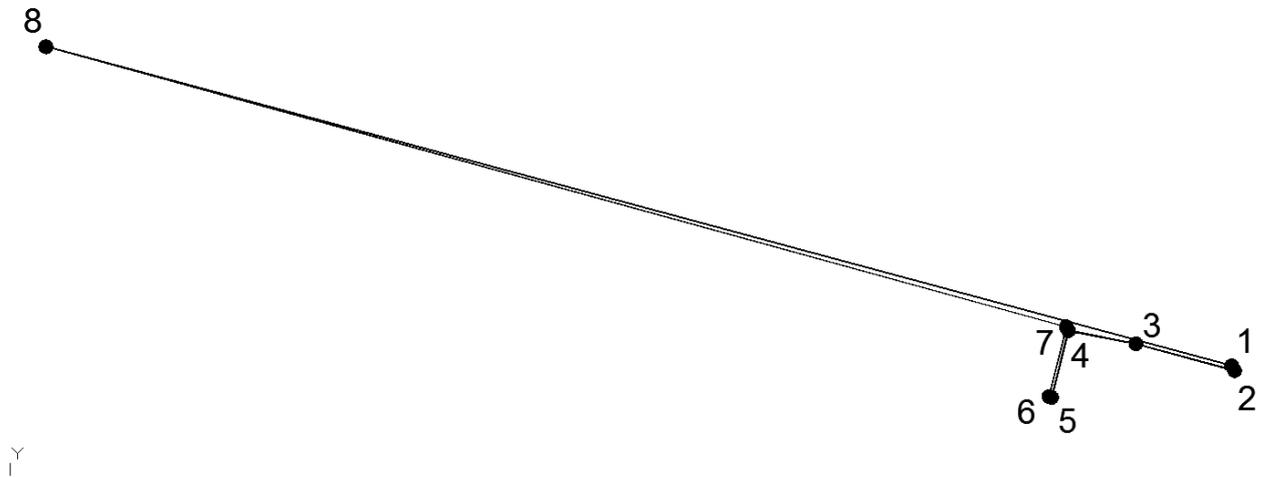


Инв. № одл.	Подп. и дата	Взам. инв. №					Лист
			ПМТ1.ПЗ				
Изм.	Колуч	Лист	№ до	Подп.	Дата		

Каталог координат образуемого земельного участка **69:40:0400073:29:3У1** (площадь 185 м²)
(путем раздела участка государственной собственности с сохранением исходного
в измененных границах)

Номер поворотной точки	X	Y
1	290645,693	2276987,636
2	290643,138	2276997,297
3	290643,750	2276997,610
4	290643,670	2276997,920
5	290629,220	2276992,430
6	290629,960	2276989,980
7	290623,970	2276987,700
8	290627,100	2276981,730
9	290642,570	2276986,650

Схема участка:

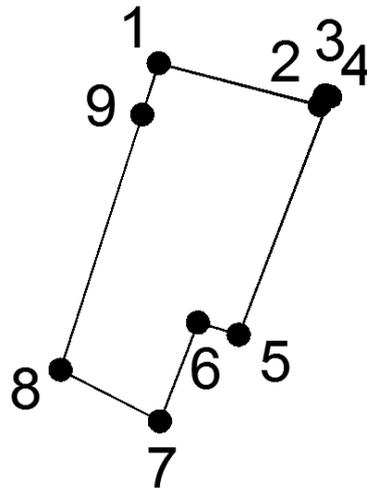


Инв. № одл.	Подп. и дата	Взам. инв. №					ПМТ1.ПЗ	Лист
			Изм.	Кодуч	Лист	№ до		Подп.

Каталог координат образуемого земельного участка [69:40:0200013:88:3У1](#) (площадь 22 м2)
(путем раздела участка государственной собственности с сохранением исходного
в измененных границах)

Номер поворотной точки	X	Y
1	290630,050	2276996,150
2	290599,058	2276984,315
3	290598,645	2276985,388


Схема участка:

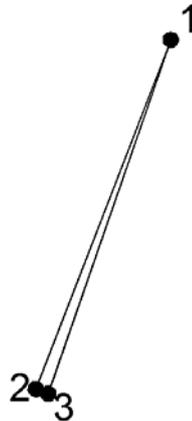

Каталог координат образуемого земельного участка [69:40:0400080:30:3У1](#) (площадь 79 м2)
(путем раздела участка государственной собственности с сохранением исходного
в измененных границах)

Номер поворотной точки	X	Y
1	290595,040	2276970,320
2	290608,640	2276981,860
3	290601,110	2276978,990
4	290599,060	2276984,310
5	290598,190	2276983,980
6	290598,770	2276981,490
7	290592,258	2276979,521

Схема участка:

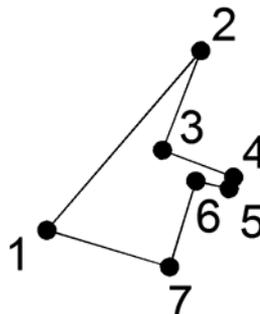

Индв. № одл.	Подп. и дата	Взам. инв. №					ПМТ1.ПЗ	Лист
			Изм.	Кодуч	Лист	№ до		Подп.


**КАТАЛОГИ КООРДИНАТ
ОБРАЗУЕМЫХ ЧАСТЕЙ ЗЕМЕЛЬНЫХ УЧАСТКОВ, ЗЕМЕЛЬ
(границы зон действия сервитутов и публичных сервитутов,
предлагаемых к установлению**

для благоустройства и дальнейшей эксплуатации прилегающей территории,
а также для строительства и/или реконструкции существующих и перспективных
линейных инженерных коммуникаций и их последующей эксплуатации)

Каталог координат характерных точек предлагаемых к установлению
границ зон действия сервитута 69:40:0400073:29/ЧЗУ1 (площадь 326 м2)

Номер поворотной точки	X	Y
1	290643,138	2276997,297
2	290643,449	2276996,120
3	290668,367	2277006,646
4	290708,122	2277030,083
5	290705,203	2277035,307
6	290663,480	2277009,610
7	290656,228	2277006,694
8	290657,759	2277003,404
9	290644,520	2276997,930
10	290643,750	2276997,610

Схема участка:

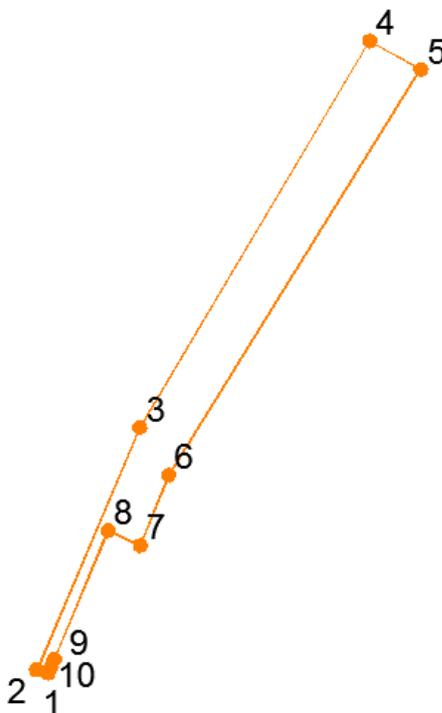

Инва. № одл.	Подп. и дата	Взам. инв. №

Изм.	Кодуч	Лист	№ до	Подп.	Дата

ПМТ1.ПЗ


Лист

13

Каталог координат характерных точек предлагаемых к установлению границ зон действия сервитута 69:40:0400073:24/ЧЗУ1 (площадь 112 м2)

Номер поворотной точки	X	Y
1	290793,260	2276437,820
2	290794,952	2276431,638
3	290790,060	2276430,330
4	290777,300	2276426,910
5	290777,340	2276433,620


Схема участка:

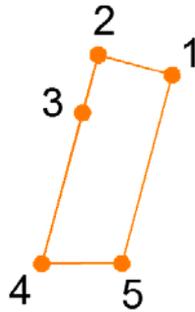

Каталог координат характерных точек предлагаемых к установлению границ зон действия сервитута 69:40:0400078/ЧЗУ1 (площадь 75 м2)

Номер поворотной точки	X	Y
1	290783,079	2276428,459
2	290784,019	2276423,814
3	290787,505	2276424,750
4	290784,960	2276419,170
5	290779,456	2276417,698
6	290778,635	2276421,028
7	290776,881	2276420,576
8	290775,389	2276426,359
9	290777,290	2276426,910

Схема участка:

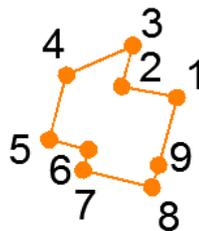

Инва. № одл.	Подп. и дата	Взам. инв. №

Изм.	Кодуч	Лист	№ до	Подп.	Дата

ПМТ1.ПЗ

Лист

14

Каталог координат характерных точек предлагаемых к установлению границ зон действия сервитута 69:40:0400073/ЧЗУ1 (площадь 6 м2)

Номер поворотной точки	X	Y
1	290777,290	2276426,910
2	290777,340	2276433,620
3	290775,538	2276433,145


Схема участка:



Каталог координат характерных точек предлагаемых к установлению границ зон действия сервитута 69:40:0400080/ЧЗУ1 (площадь 13 м2)

Номер поворотной точки	X	Y
1	290777,290	2276426,910
2	290775,532	2276433,165
3	290773,725	2276432,690
4	290775,394	2276426,342


Схема участка:

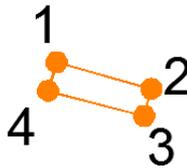

Каталог координат характерных точек предлагаемых к установлению границ зон действия сервитута 69:40:0400078:39/ЧЗУ1 (площадь 46 м2)

Номер поворотной точки	X	Y
1	290784,960	2276419,170
2	290787,239	2276410,313
3	290791,165	2276411,323
4	290787,505	2276424,750


Схема участка:

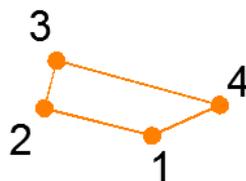

Каталог координат характерных точек предлагаемых к установлению границ зон действия публичного сервитута 69:40:0400073:22/ЧЗУ1 (площадь 26 м2)

Номер поворотной точки	X	Y
1	290792,650	2276445,850
2	290796,074	2276446,761
3	290794,226	2276453,785
4	290790,737	2276452,829

Схема участка:

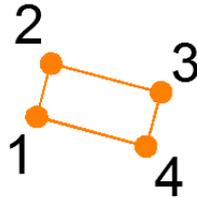

Каталог координат характерных точек предлагаемых к установлению границ зон действия сервитута 69:40:0400073/ЧЗУ2 (площадь 4 м2)

Номер поворотной точки	X	Y
1	290807,169	2276593,272
2	290807,410	2276592,332
3	290803,575	2276591,290
4	290803,312	2276592,213

Схема участка:




Инва. № одл.	Подп. и дата	Взам. инв. №					ПМТ1.ПЗ	Лист
			Изм.	Кодуч	Лист	№ до		Подп.

Каталог координат характерных точек предлагаемых к установлению границ зон действия публичного сервитута 69:40:0400073:8/ЧЗУ1 (площадь 257 м2)

Номер поворотной точки	X	Y
1	290803,312	2276592,213
2	290796,320	2276616,789
3	290758,411	2276607,044
4	290757,798	2276611,011
5	290762,927	2276612,327
6	290763,314	2276610,848
7	290775,994	2276614,081
8	290775,595	2276615,577
9	290799,375	2276621,677
10	290807,169	2276593,272

Схема участка:

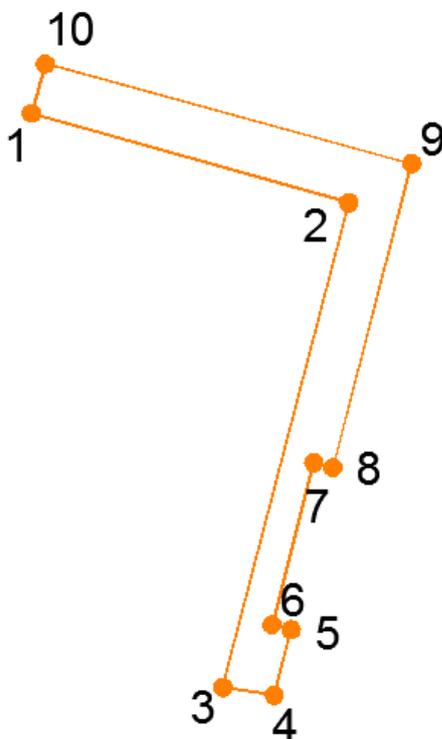

Инва. № одл.	Подп. и дата	Взам. инв. №

Изм.	Кодуч	Лист	№ до	Подп.	Дата

ПМТ1.ПЗ


Лист

17

Каталог координат характерных точек предлагаемых к установлению границ зон действия сервитута 69:40:0400073:14/ЧЗУ1 (площадь 40 м2)

Номер поворотной точки	X	Y
1	290748,848	2276604,586
2	290758,411	2276607,044
3	290757,798	2276611,011
4	290747,808	2276608,448


Схема участка:

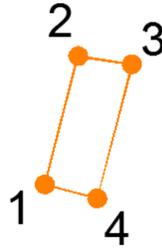

Каталог координат характерных точек предлагаемых к установлению границ зон действия сервитута 69:40:0400073:753/ЧЗУ1 (площадь 208 м2)

Номер поворотной точки	X	Y
1	290739,435	2276639,875
2	290745,579	2276638,532
3	290762,400	2276669,043
4	290759,429	2276684,443
5	290755,489	2276683,651
6	290758,267	2276669,700
7	290743,554	2276642,790
8	290738,348	2276643,982

Схема участка:

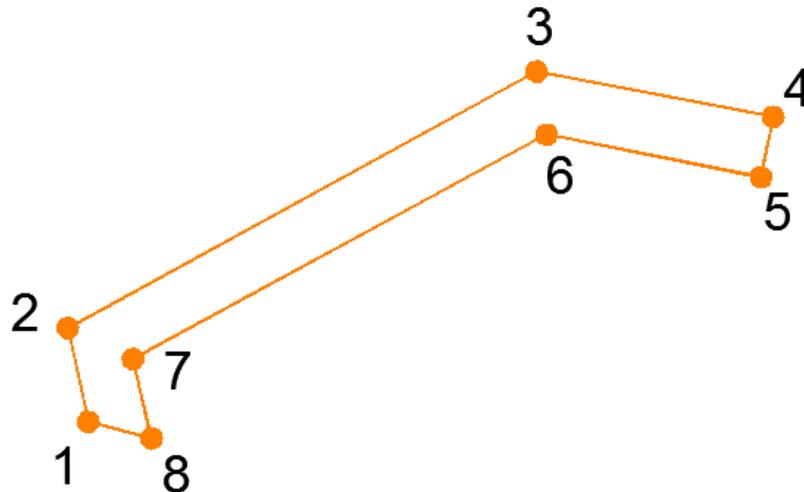

Инов. № одл.	Подп. и дата	Взам. инв. №

Изм.	Кодуч	Лист	№ до	Подп.	Дата

ПМТ1.ПЗ


Лист

18

Каталог координат характерных точек предлагаемых к установлению границ зон действия публичного сервитута **69:40:0400080:18/ЧЗУ1** (площадь 11 м2)

Номер поворотной точки	X	Y
1	290633,298	2276900,752
2	290632,049	2276900,366
3	290629,763	2276907,762
4	290631,150	2276908,244


Схема участка:

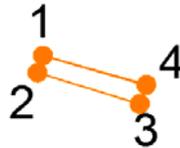

Каталог координат характерных точек предлагаемых к установлению границ зон действия публичного сервитута **69:40:0400080:3/ЧЗУ1** (площадь 29 м2)

Номер поворотной точки	X	Y
1	290632,049	2276900,366
2	290628,516	2276899,355
3	290626,000	2276906,628
4	290629,763	2276907,762


Схема участка:

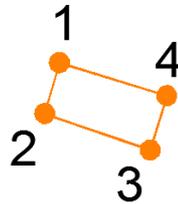

Каталог координат характерных точек предлагаемых к установлению границ зон действия публичного сервитута **69:40:0400073:22/ЧЗУ2** (площадь 5 м2)

Номер поворотной точки	X	Y
1	290790,737	2276452,829
2	290791,177	2276452,952
3	290787,796	2276465,066
4	290787,410	2276464,970


Схема участка:

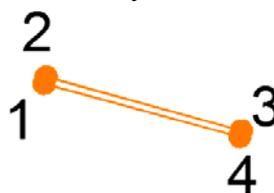

Каталог координат характерных точек предлагаемых к установлению границ зон действия публичного сервитута **69:40:0400073:23/ЧЗУ1** (площадь 17 м²)

Номер поворотной точки	X	Y
1	290787,410	2276464,970
2	290787,793	2276465,077
3	290764,460	2276548,641

Схема участка:

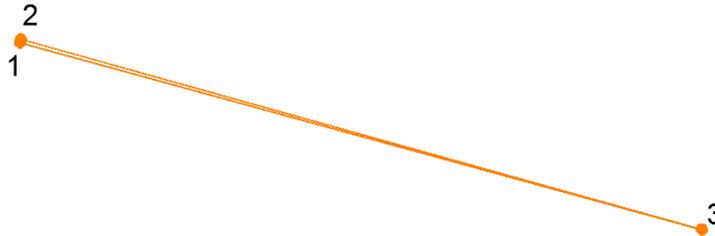

Каталог координат характерных точек предлагаемых к установлению границ зон действия публичного сервитута **69:40:0400073:25/ЧЗУ1** (площадь 7 м²)

Номер поворотной точки	X	Y
1	290707,710	2276755,560
2	290708,206	2276755,266
3	290703,580	2276772,573
4	290702,329	2276776,009


Схема участка:



Каталог координат характерных точек предлагаемых к установлению границ зон действия публичного сервитута **69:40:0400080:18/ЧЗУ2** (площадь 6 м²)

Номер поворотной точки	X	Y
1	290629,111	2276915,359
2	290626,642	2276917,080
3	290625,743	2276915,845
4	290629,775	2276913,046

Схема участка:

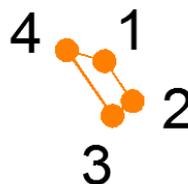

Инва. № одл.	Подп. и дата	Взам. инв. №

Изм.	Кодуч	Лист	№ до	Подп.	Дата

ПМТ1.ПЗ

Лист

20

Каталог координат характерных точек предлагаемых к установлению границ зон действия публичного сервитута 69:40:0400080:17/ЧЗУ1 (площадь 509 м2)

Номер поворотной точки	X	Y
1	290729,350	2276581,570
2	290671,310	2276793,780
3	290643,530	2276891,740
4	290642,801	2276891,457
5	290645,409	2276882,944
6	290645,532	2276882,984
7	290663,909	2276817,614
8	290670,717	2276793,398
9	290669,036	2276792,920
10	290671,456	2276784,413
11	290673,204	2276784,904
12	290674,046	2276781,902
13	290672,309	2276781,415
14	290674,757	2276772,653
15	290676,716	2276773,220
16	290677,282	2276770,573
17	290682,341	2276752,107
18	290682,729	2276751,572
19	290680,967	2276750,983
20	290683,010	2276743,801
21	290684,685	2276744,291
22	290685,900	2276739,770
23	290684,291	2276739,299
24	290686,644	2276731,026
25	290685,753	2276730,772
26	290696,419	2276693,450
27	290697,963	2276693,870
28	290698,771	2276690,898
29	290697,228	2276690,477
30	290697,694	2276688,808
31	290699,236	2276689,237
32	290700,067	2276686,254
33	290698,528	2276685,816
34	290698,992	2276684,185
35	290700,532	2276684,619
36	290701,379	2276681,614
37	290702,226	2276678,674
38	290703,016	2276675,711
39	290701,478	2276675,267
40	290701,958	2276673,601
41	290703,499	2276674,030
42	290704,320	2276671,086
43	290702,780	2276670,651

Инва. № одл.	Подп. и дата	Взам. инв. №

Изм.	Кодуч	Лист	№ до	Подп.	Дата


ПМТ1.ПЗ

Лист

21

Номер поворотной точки	X	Y
44	290703,256	2276668,965
45	290704,796	2276669,398
46	290705,641	2276666,389
47	290704,101	2276665,957
48	290714,591	2276627,524
49	290712,847	2276627,036
50	290712,956	2276626,634
51	290714,157	2276626,958
52	290714,665	2276625,070
53	290713,487	2276624,688
54	290714,260	2276621,912
55	290715,462	2276622,240
56	290716,016	2276620,329
57	290714,798	2276619,939
58	290715,330	2276618,080
59	290717,189	2276618,585
60	290718,256	2276614,708
61	290717,959	2276614,616
62	290718,524	2276612,582
63	290716,948	2276612,142
64	290717,477	2276610,226
65	290718,703	2276610,562
66	290719,214	2276608,712
67	290717,991	2276608,348
68	290719,089	2276604,366
69	290720,433	2276604,734
70	290720,844	2276602,897
71	290719,593	2276602,537
72	290723,164	2276589,581
73	290723,693	2276589,728
74	290725,549	2276582,960
75	290726,475	2276580,799

Схема участка:

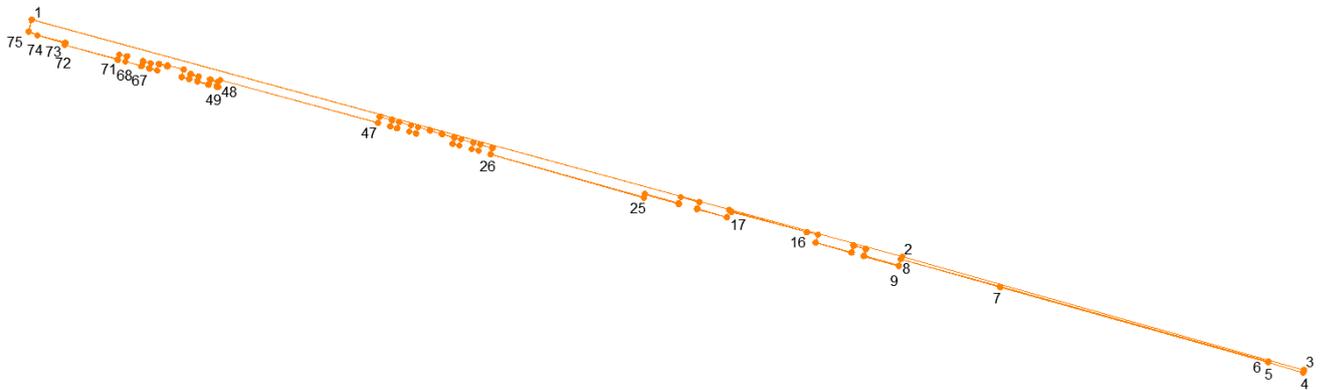

Инва. № одл.	Подп. и дата	Взам. инв. №


Изм.	Кодуч	Лист	№ до	Подп.	Дата

ПМТ1.ПЗ

Каталог координат характерных точек предлагаемых к установлению границ зон действия публичного сервитута **69:40:0400080:26/ЧЗУ1** (площадь 59 м2)

Номер поворотной точки	X	Y
1	290751,210	2276500,772
2	290751,141	2276501,019
3	290751,227	2276501,043
4	290750,378	2276504,067
5	290750,465	2276504,092
6	290731,236	2276572,539
7	290728,614	2276571,804
8	290727,975	2276573,847
9	290726,475	2276580,799
10	290729,346	2276581,585
11	290751,580	2276500,880


Схема участка:

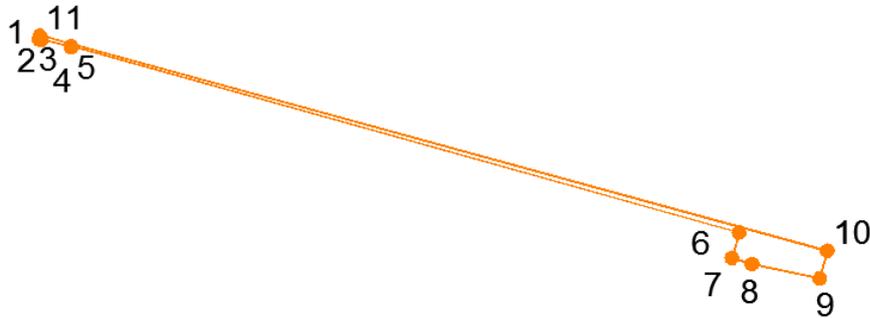

Каталог координат характерных точек предлагаемых к установлению границ зон действия публичного сервитута **69:40:0400080:25/ЧЗУ1** (площадь 5 м2)

Номер поворотной точки	X	Y
1	290759,097	2276473,345
2	290754,507	2276489,831
3	290754,398	2276489,801
4	290751,210	2276500,772
5	290751,580	2276500,880
6	290759,153	2276473,361

Схема участка:

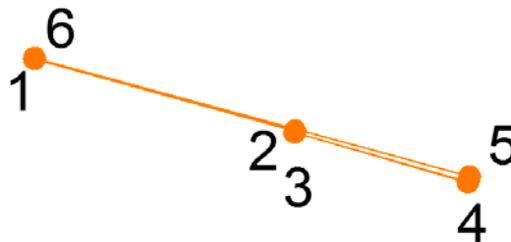


Инва. № одл.	Подп. и дата	Взам. инв. №						Лист
			ПМТ1.ПЗ					
Изм.	Кодуч	Лист	№ до	Подп.	Дата	23		

Каталог координат характерных точек предлагаемых к установлению границ зон действия публичного сервитута 69:40:0400080:25/ЧЗУ2 (площадь 44 м2)

Номер поворотной точки	X	Y
1	290767,350	2276433,520
2	290766,014	2276438,470
3	290763,014	2276449,755
4	290765,471	2276450,447
5	290769,940	2276434,160


Схема участка:

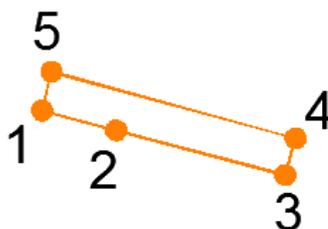

Каталог координат характерных точек предлагаемых к установлению границ зон действия сервитута 69:40:0400080/ЧЗУ2 (площадь 74 м2)

Номер поворотной точки	X	Y
1	290637,924	2276909,213
2	290629,110	2276915,360
3	290633,298	2276900,752
4	290639,783	2276902,677

Схема участка:

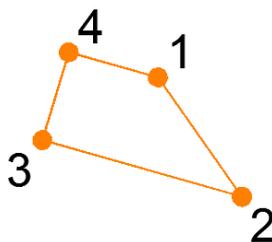


Инва. № одл.	Подп. и дата	Взам. инв. №

Изм.	Кодуч	Лист	№ до	Подп.	Дата

ПМТ1.ПЗ

Лист

24

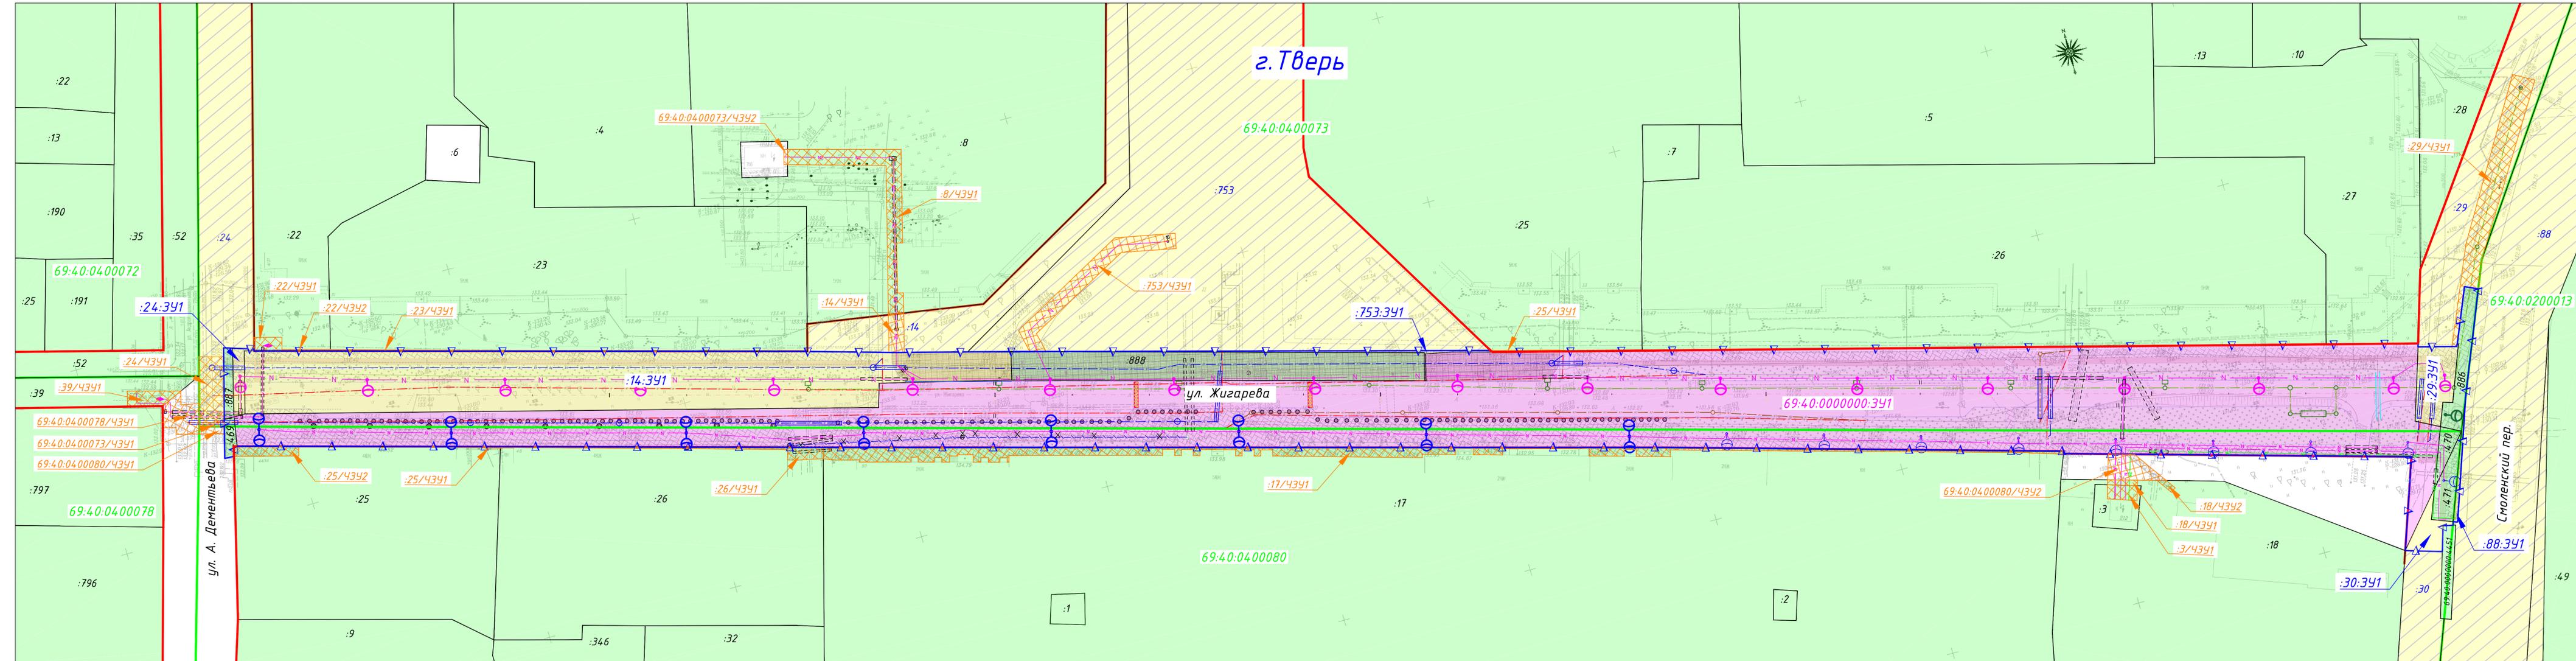

Условные обозначения

<ul style="list-style-type: none"> — — красные линии — — граница территории, в отношении которой осуществляется подготовка проекта межевания (граница зоны планируемого размещения линейного объекта) — — граница кадастрового квартала 69:40:04:00072 — номер кадастрового квартала 	<ul style="list-style-type: none"> — сохраняемый земельный участок — границы образуемых ЗУ — образуемых (улиц) — путев разделв участка гос-ной собственности с сохранением исходного в измененных границах — путев разделв участка гос-ной собственности (для размещения ЛО) 	<ul style="list-style-type: none"> 69:40:04:00073/4342 — условный номер образуемого земельного участка :753:391 — обозначение изменяемого земельного участка :191 — кадастровый номер земельного участка, включенного в ЕГРН 69:40:04:00073/4392 — граница кадастровых земельных участков, включенных в ЕГРН 	<ul style="list-style-type: none"> — предлагаемые к установлению границы зон действия сервитутов и публичных сервитутов (для благоустройства и дальнейшей эксплуатации прилегающей территории, а также для строительства и/или реконструкции существующих и перспективных линейных инженерных коммуникаций и их последующая эксплуатация) — условный номер части земельного участка (границы зон действия сервитутов и публичных сервитутов, предлагаемых к установлению)
<ul style="list-style-type: none"> — — проектируемая кабельная канализация связи — — проектируемый эл.кабель 0,4кВ — — проектируемый эл.кабель 6-15кВ — — проектируемое наружное электроосвещение дороги 	<ul style="list-style-type: none"> — — проектируемый композитный футляр на существующей газопровод — — проектируемый газопровод — — проектируемая дождевая канализация — — проектируемая бытовая канализация 	<p>Примечания: 1. В составе проектируемого ЛО отсутствуют объекты капитального строительства. 2. Границы ранее установленных в законном порядке публичных сервитутов отсутствуют. 3. Границы элемента планировочной структуры "Территория общего пользования" соответствуют границе размещения ЛО.</p>	

Изм.					Лист					Дата				
Изм.	Кол.	Лист	Ивок.	Подп.	Иванов	Иванов	Иванов	Иванов	Иванов	09.20	09.20	09.20	09.20	09.20
Разработчик	Иванов	09.20	09.20	09.20	09.20	09.20								
Проверен	Иванов	09.20	09.20	09.20	09.20	09.20								
ГИП	Иванов	09.20	09.20	09.20	09.20	09.20								
Н.контр.	Иванов	09.20	09.20	09.20	09.20	09.20								