



Основной чертеж планировки территории

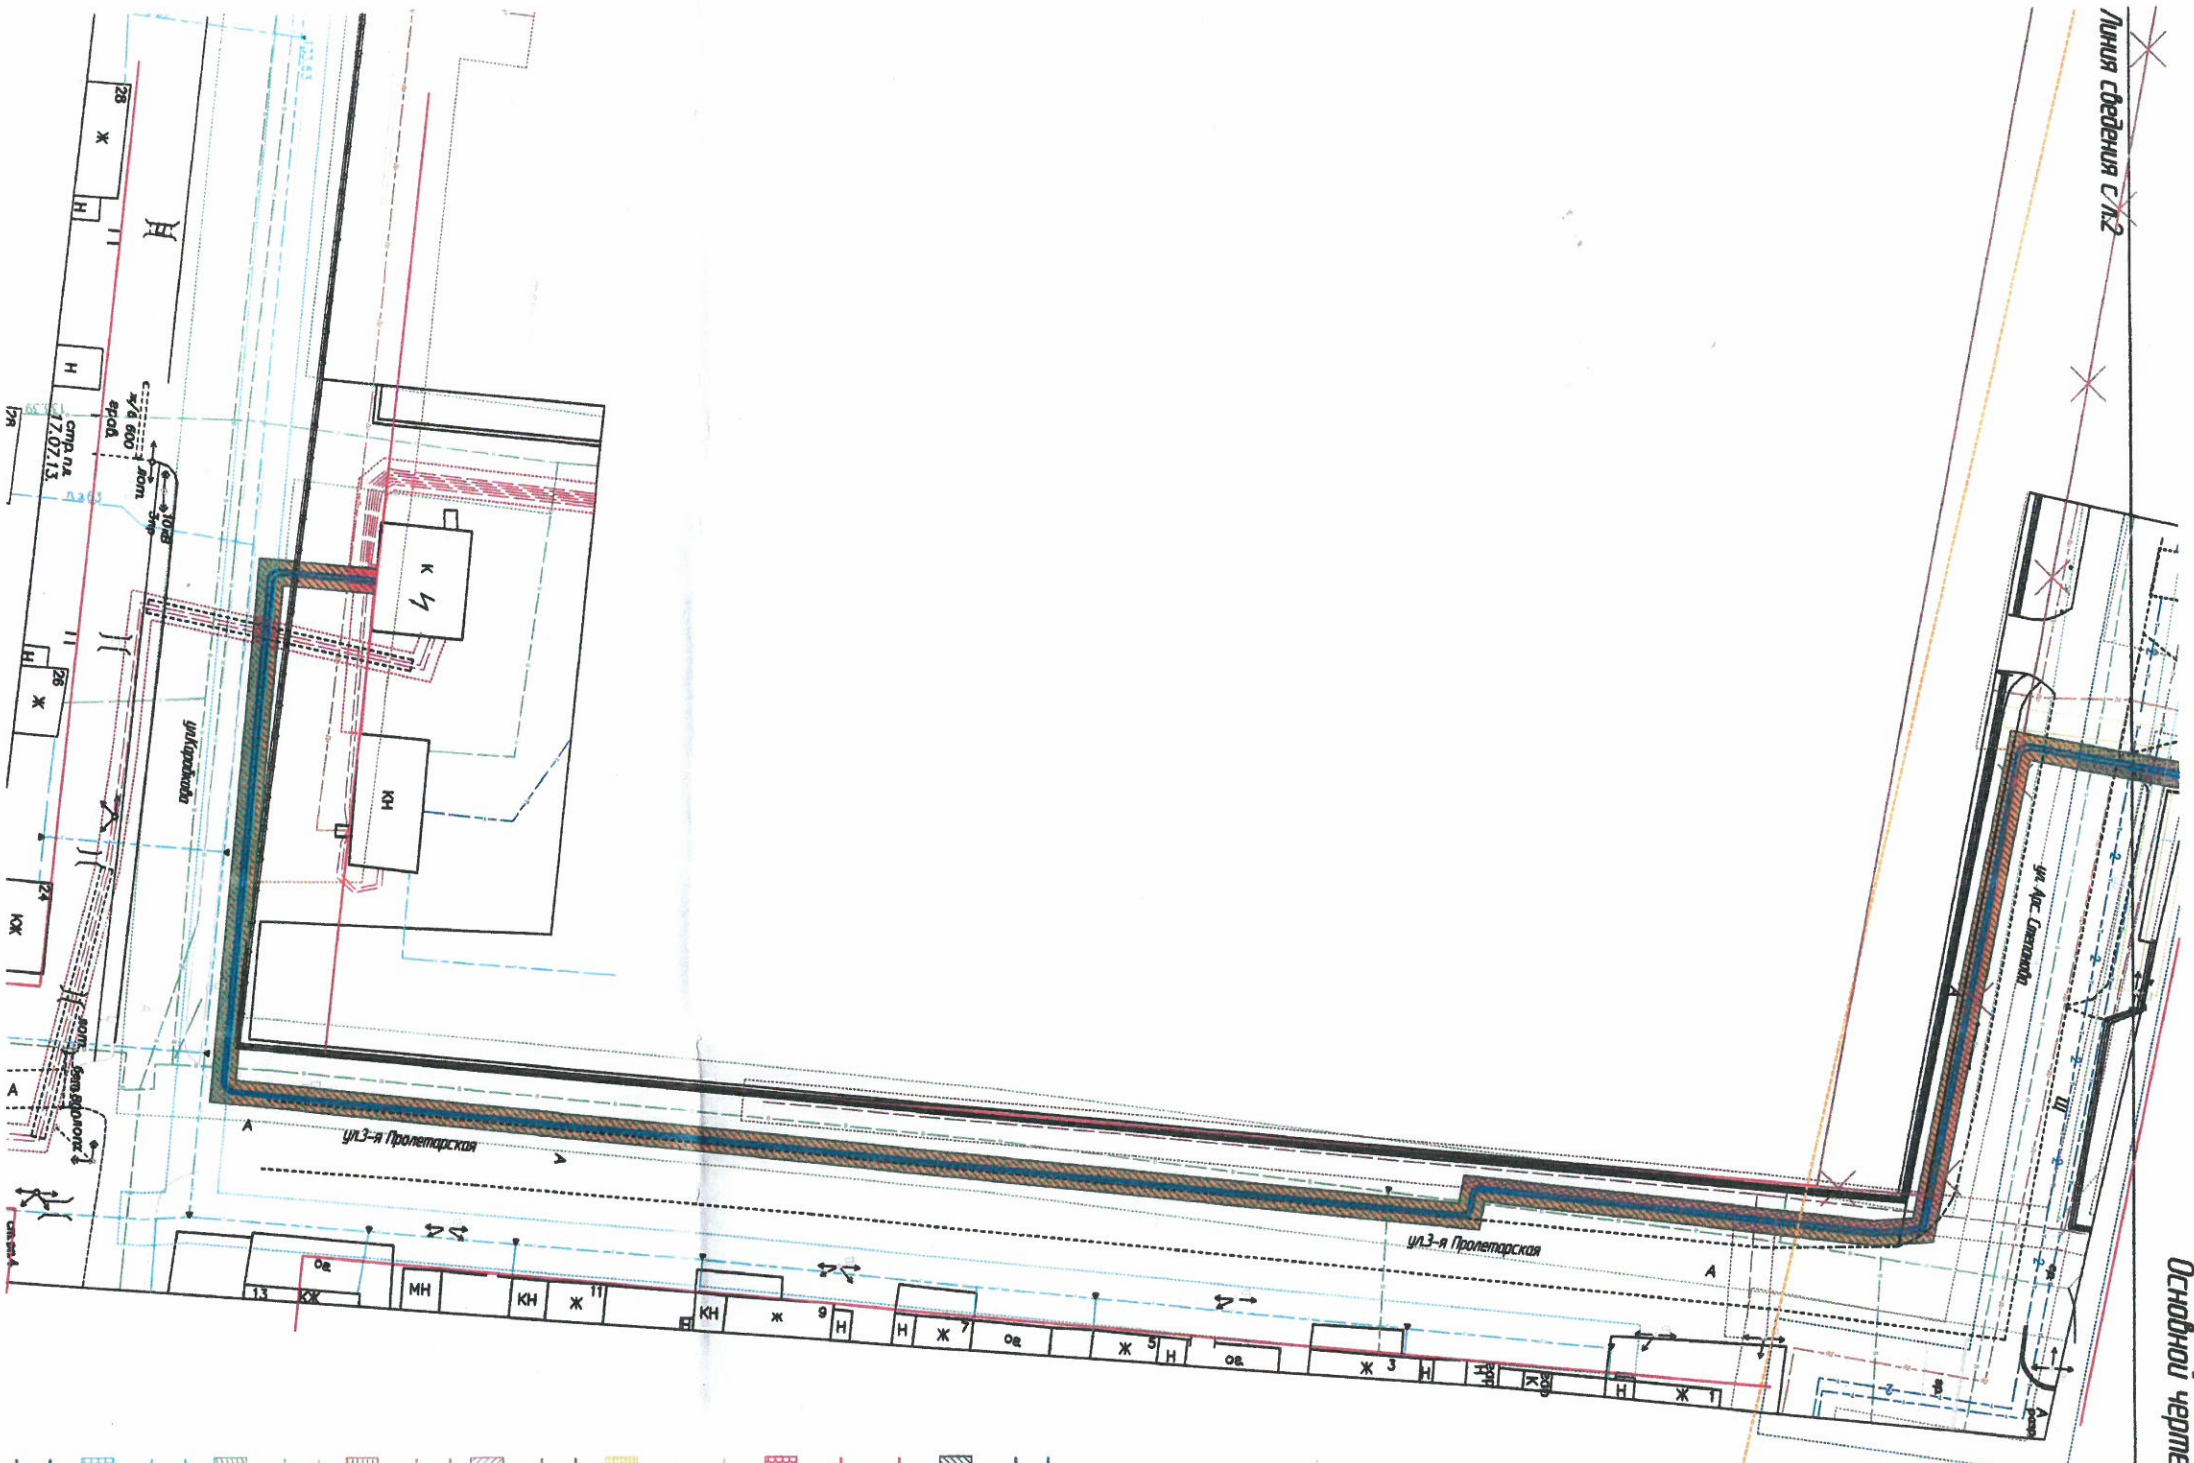

- Условные обозначения:
- проектируемые КЛ-10 кВ
  - границы охранной зоны проектируемых КЛ-10 кВ
  - охранная зона проектируемых КЛ-10 кВ
  - существующие подземные электрические сети
  - границы охранной зоны подземных электрических сетей
  - ось существующей ЛЭП ВЛ-0,4 кВ
  - границы охранной зоны ЛЭП ВЛ-0,4 кВ
  - существующий кабель связи
  - границы охранной зоны кабеля связи
  - охранная зона кабеля связи
  - существующая канализация
  - границы технической зоны канализации
  - техническая зона канализации
  - существующий водопровод
  - границы технической зоны водопровода
  - техническая зона водопровода
  - существующий газопровод
  - границы охранной зоны газопровода
  - охранная зона газопровода
  - существующая мелкосеть
  - границы охранной зоны мелкосети
  - охранная зона мелкосети
  - существующие красные линии
  - действующие красные линии

Схема сведения листов

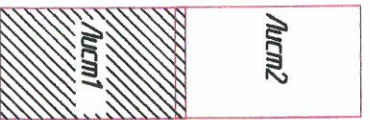

Инв.Подл.	Подп. и дата	Инв.Подл.	Конт.
			Провер.
			Изм.Внес

Изм.	Итого	Лист	Масштаб	Дата
Резерв.	Специальн.			
Начитр.	Удобен			
ИИТ	Удобен			
Директор	Смолов			

14.06.01-05.2-Т-9-ПТТ.ГЧ.1	
Проект планировки территории	Листы
Основной чертеж планировки территории	Лист 1
Масштаб 1:500	Лист 2

